

AUSFAHRT TIEFGARAGE

Strasse

OK Str.=459.01

5,00 %

21

KOCH
TIEFGARAGE

TRH

25,63 m²

Ausgang

Keller/ Technik
259,78 m²

19

13

20

26

34

15

OK Pflaster ca. 456.44 ü.NN

lichte Höhe prüfen

14 1

TRH


19,10 m²

Ausgang




12

Kellerräume
295,47 m²



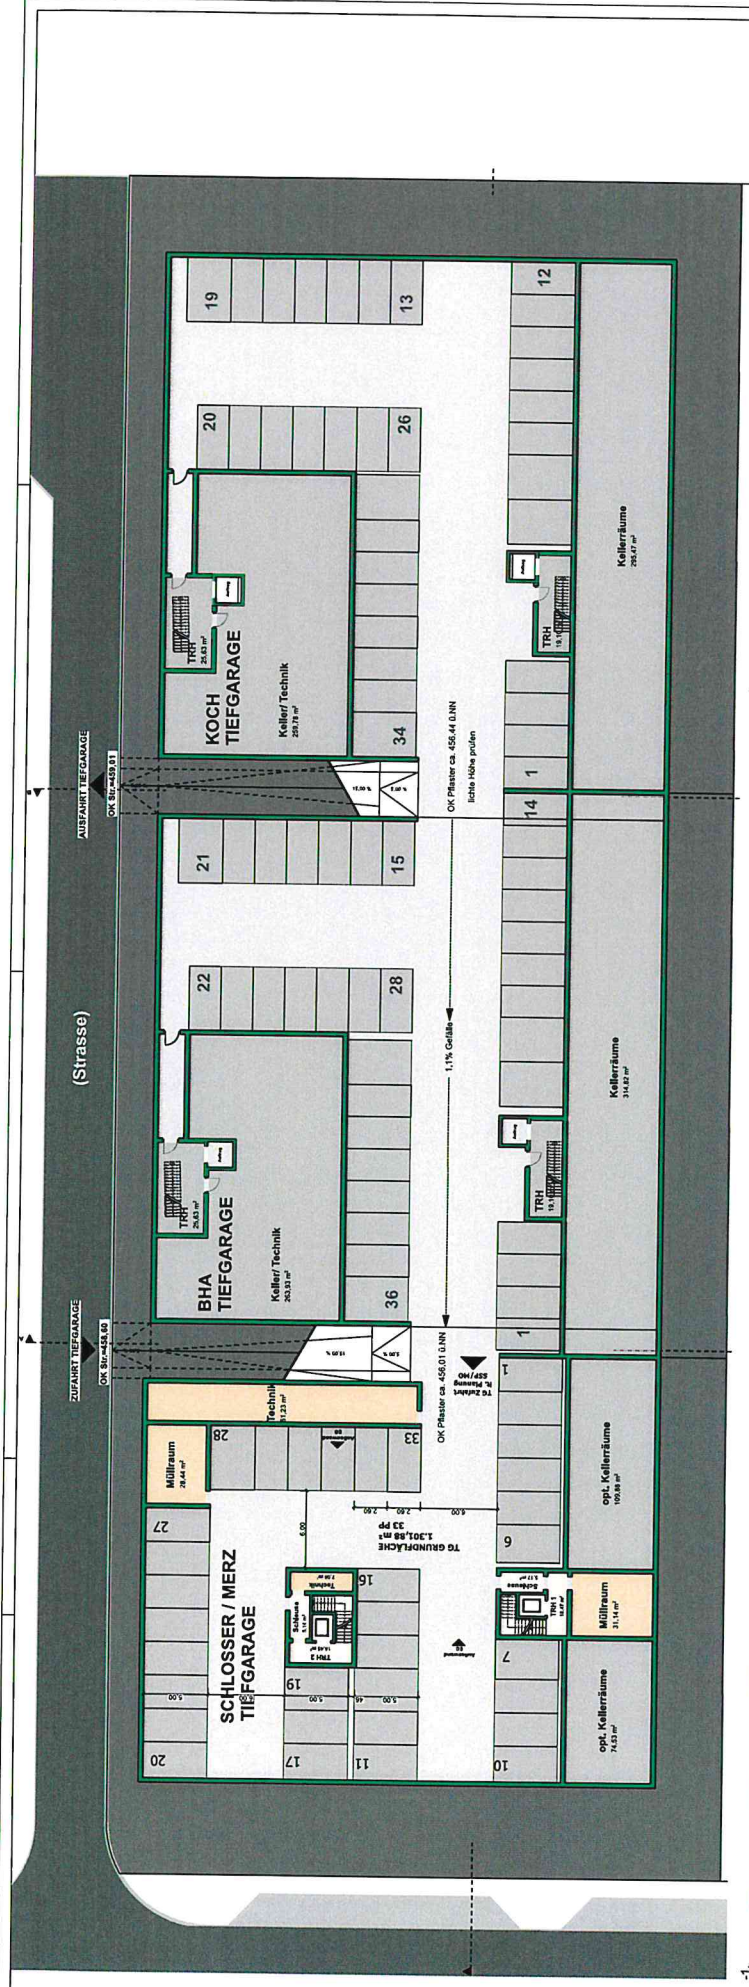


US/TG 1:200

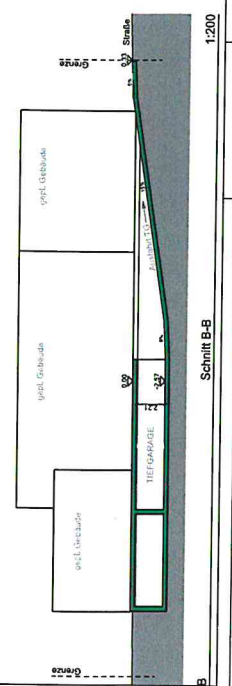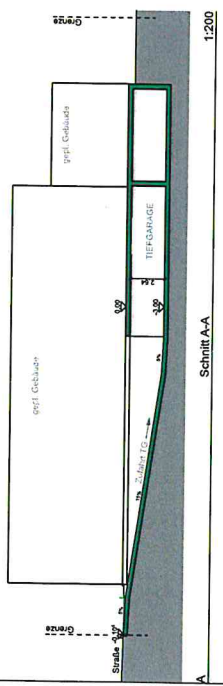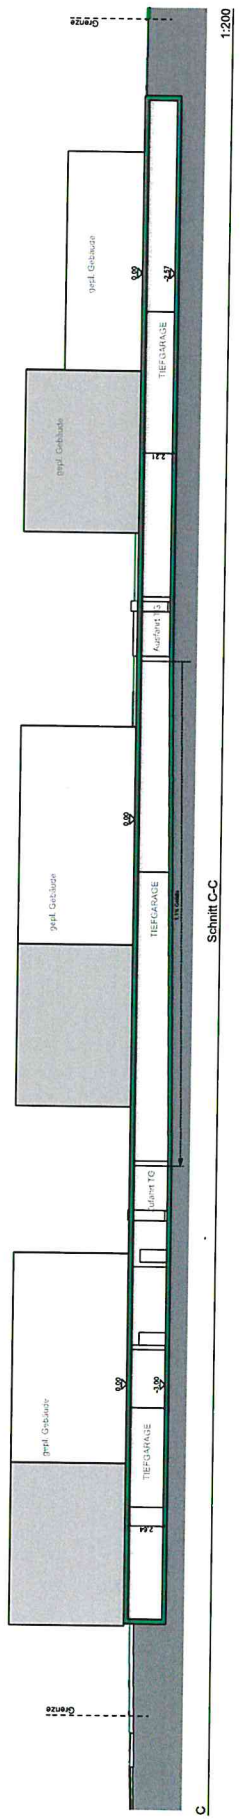

Wohnanlage in DINKELSBÜHL - NEUBAUGEBIET "Gaistfeld IV-Bauabschnitt 1"




VORENTWURF KONZEPT

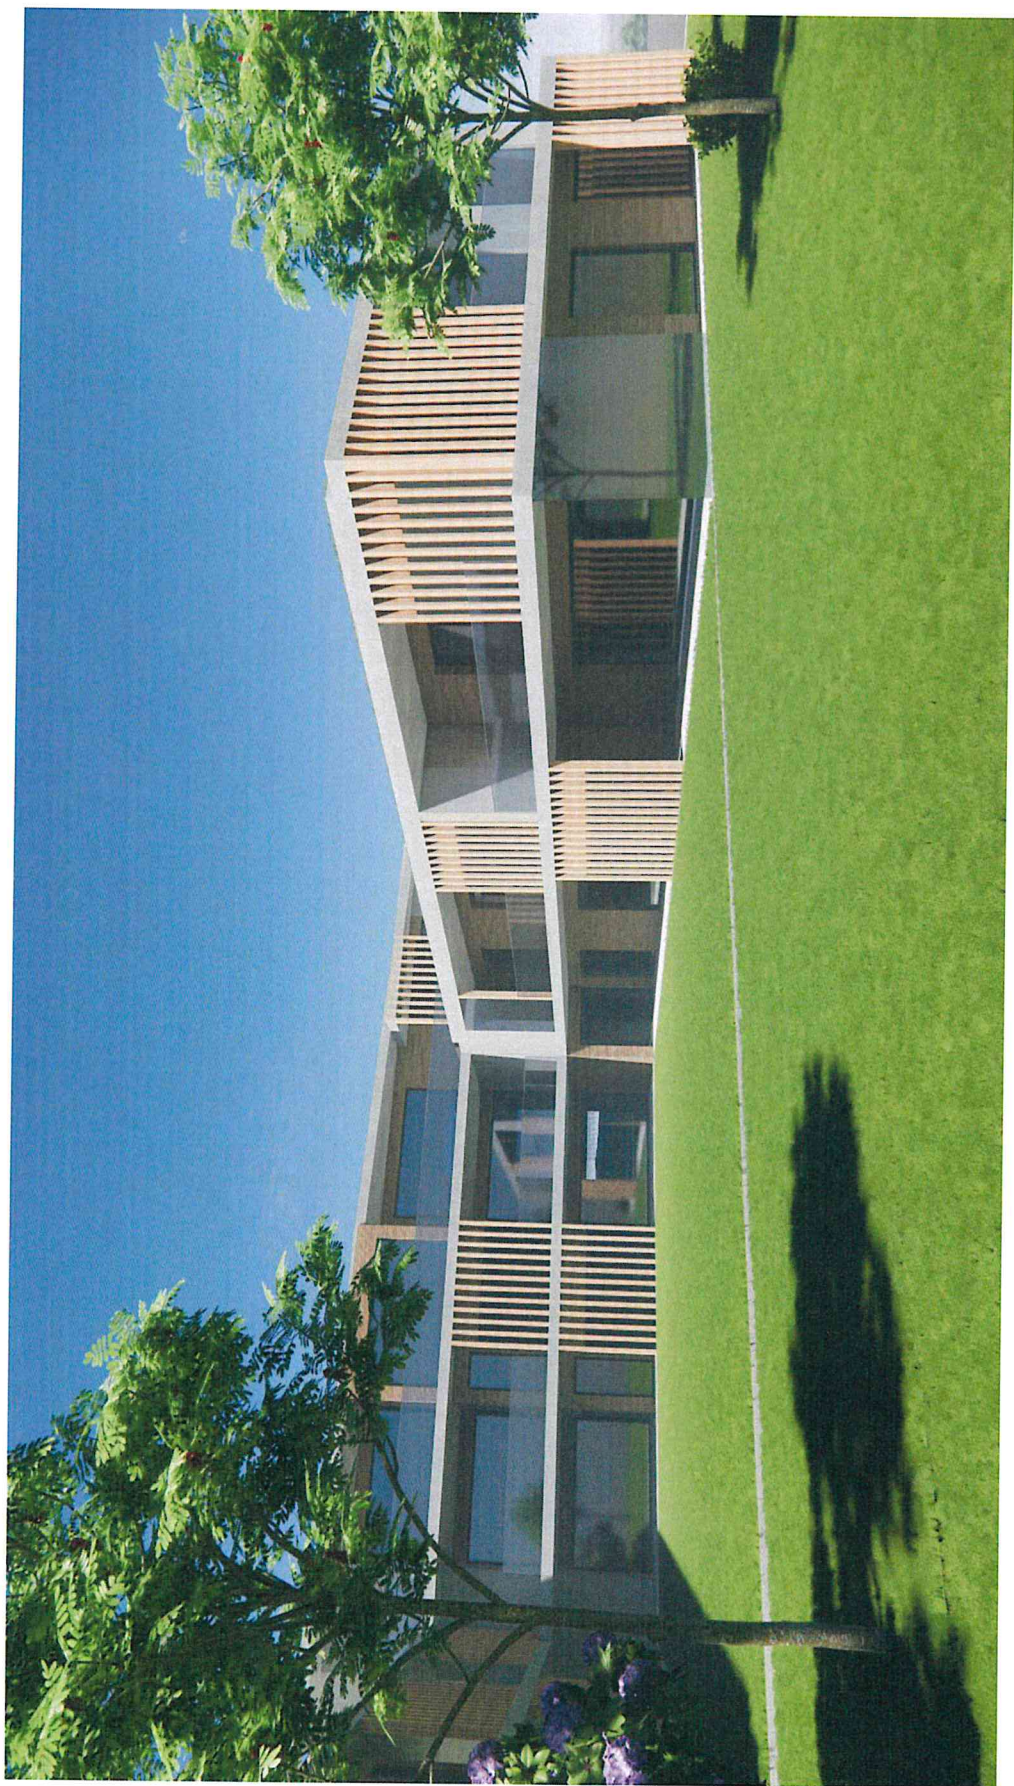

Wohnanlage in Dinkelsbühl - Neubaugebiet "Gaisfeld IV-Bauabschnitt 1" Bauplatz Nr. 110
Innenhof



Wohnanlage in Dinkelsbühl - Neubaugebiet "Gaisfeld IV-Bauabschnitt 1" Bauplatz Nr. 110
Lageplan

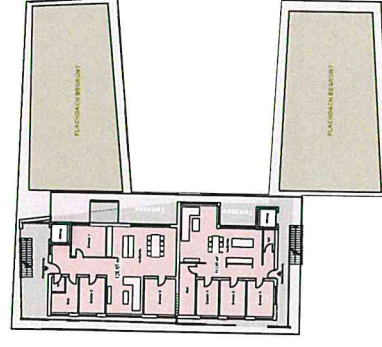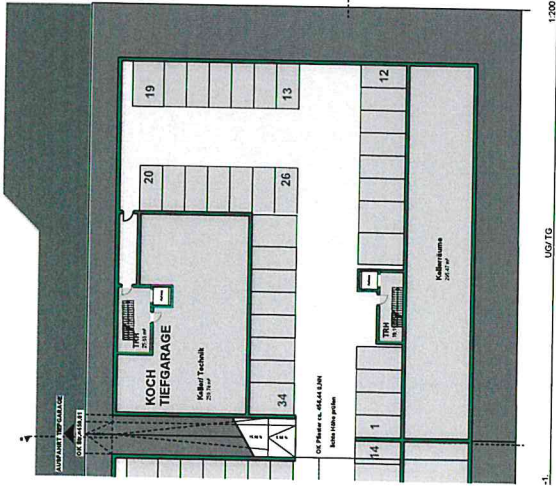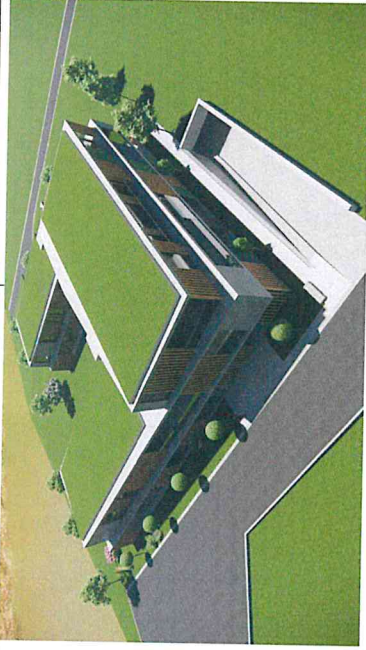



Wohnanlage in Dinkelsbühl - Neubaugebiet "Gaisfeld IV-Bauabschnitt 1" Bauplatz Nr. 110
Grundriss EG



Wohnanlage in Dinkelsbühl - Neubaugebiet "Gaisfeld IV-Bauabschnitt 1" Bauplatz Nr. 110
Grundriss 1. OG



Wohnanlage in Dinkelsbühl - Neubaugebiet "Gaisfeld IV-Bauabschnitt 1" Bauplatz Nr. 110
Grundriss 2. OG



Wohnanlage in Dinkelsbühl - Neubaugebiet "Gaisfeld IV-Bauabschnitt 1" Bauplatz Nr. 110
Straßenansicht Nord




Wohnanlage in Dinkelsbühl - Neubaugebiet "Gaistfeld IV-Bauabschnitt 1" Bauplatz Nr. 110
Straßenansicht Nord-West



Wohnanlage in Dinkelsbühl - Neubaugebiet "Gaisfeld IV-Bauabschnitt 1" Bauplatz Nr. 110
Straßenansicht Nord-Ost



Wohnanlage in Dinkelsbühl - Neubaugebiet "Gaistfeld IV-Bauabschnitt 1" Bauplatz Nr. 110
Straßenansicht Süd-Ost

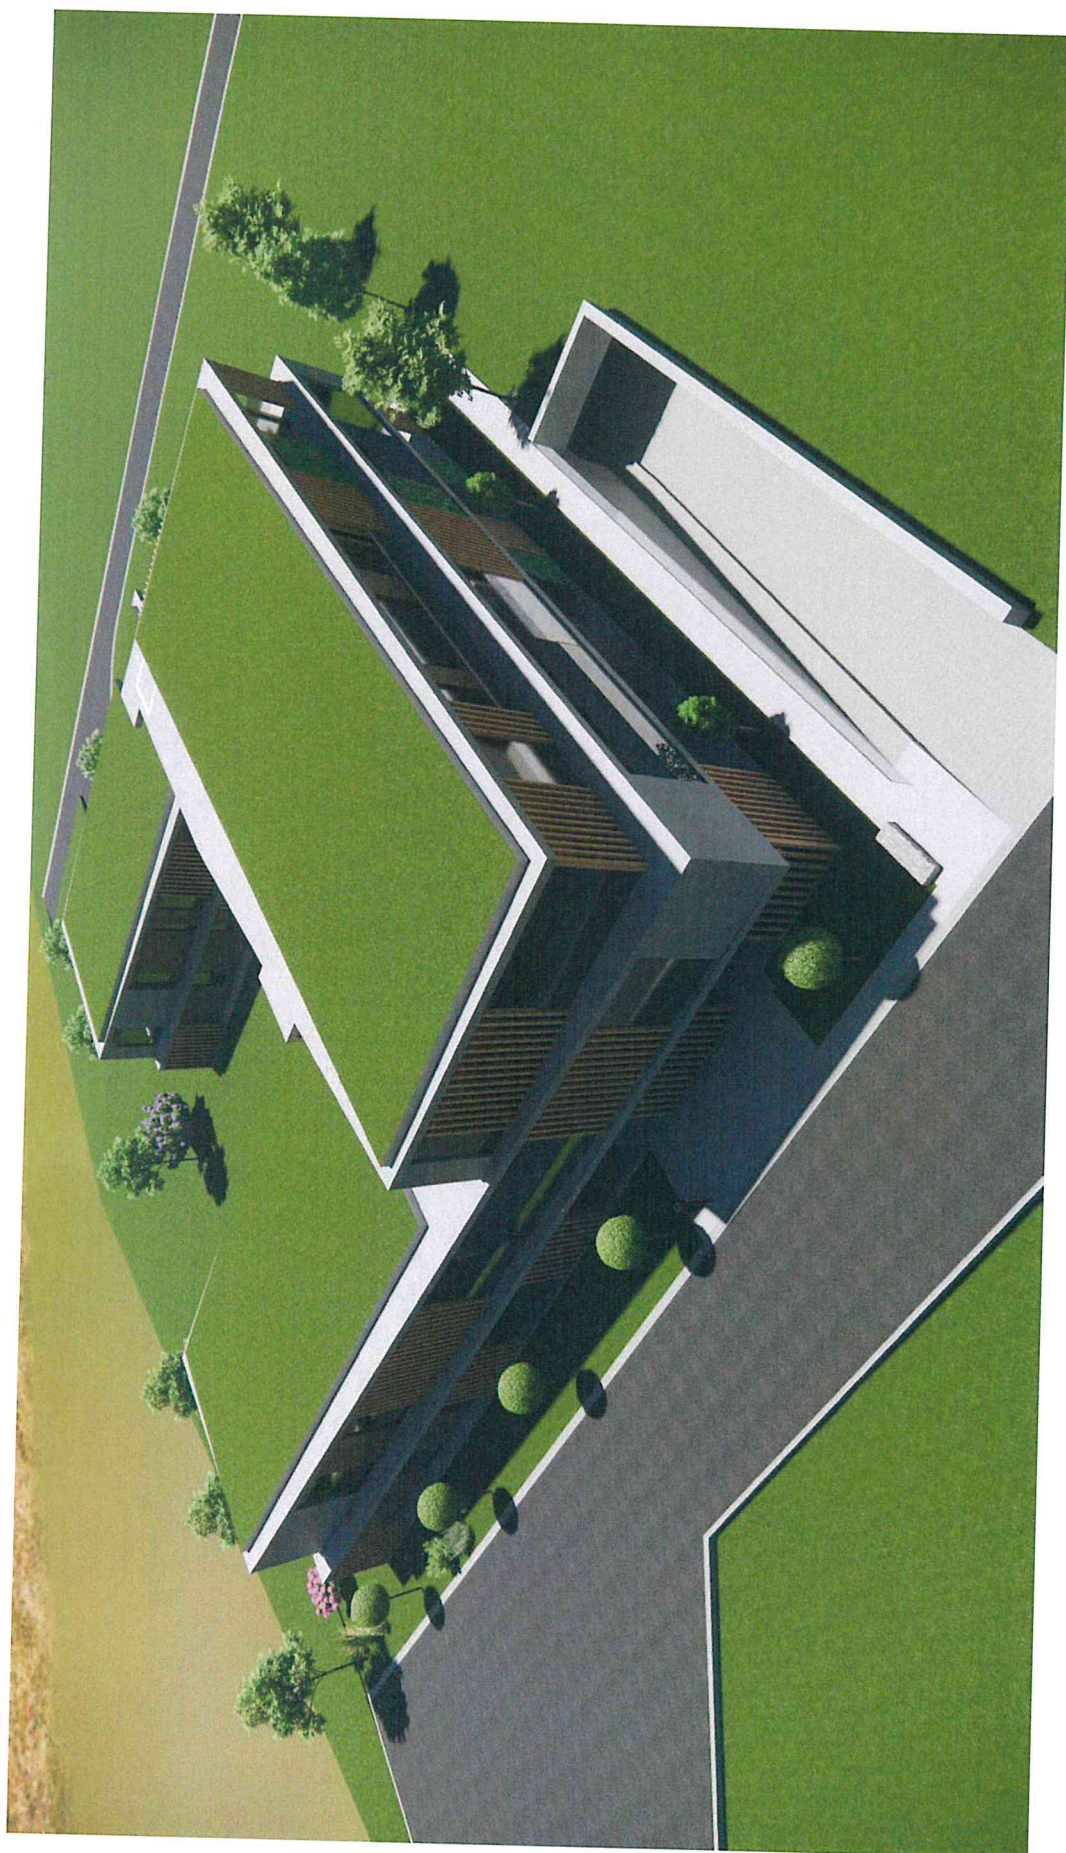

Wohnanlage in Dinkelsbühl - Neubaugebiet "Gaissfeld IV-Bauabschnitt 1" Bauplatz Nr. 110
Draufsicht