

# **Bekanntgabe einer öffentlichen Sitzung**

Am **Mittwoch, 28.04.2021, um 17:30 Uhr**

## **02. Sitzung des Werkausschusses**

Beginnend mit Ortstermin „Südring Ellwanger Str. – Blockheizkraftwerk“

Fortführung der Sitzung im Kleinen Schranrensaal

mit folgender Tagesordnung:

Beginnend mit Ortstermin "Südring Ellwanger Str. - Blockheizkraftwerk"

1. Bauvorhaben Dorferneuerung Sinbronn BA II
2. Bauvorhaben Sanierung Wasserleitung Mögelinstraße
3. Bauvorhaben Sanierung Wasserleitung Sterneckerstraße
4. Bauvorhaben Sanierung Wasserleitung Kienhainweg

Verschiedenes

Genehmigung der Niederschrift

Anschließend findet eine nichtöffentliche Sitzung statt.

Dinkelsbühl, 20.04.2021

Christoph Hammer  
Oberbürgermeister



Sitzungsvorlage

Werkausschuss öffentlich

am

28.04.2021

Vorlagen-Nr.:

SWD/010/2021

---

**Berichterstatter:**

Karl, Andreas

**Betreff:**

Bauvorhaben Dorferneuerung Sinbronn BA II

**Sachverhaltsdarstellung:**

Für die Dorferneuerung Sinbronn wurde durch den Verband für ländliche Entwicklung (VLE) die Ausschreibung für den zweiten Bauabschnitt durchgeführt. Die Leistungen für die Stadtwerke Dinkelsbühl wurden den Unterlagen beigelegt und veröffentlicht.

Die Submission fand am 30.03.2021 um 11:00 Uhr beim VLE statt.

Vier Bauunternehmen haben sich am Verfahren beteiligt, weitere fünf Unternehmen haben die Unterlagen angefordert aber kein Angebot abgegeben.

Nach rechnerischer Prüfung ergibt sich folgender Preisspiegel (Nettopreise):

1.	Thannhauser Straßen- und Tiefbau GmbH	103.483,44 €
2.	Firma X	134.685,90 €
3.	Firma X	153.116,85 €
4.	Firma X	214.487,20 €

**Vorschlag zum Beschluss:**

Es wird vorgeschlagen der Firma Thannhauser Straßen- und Tiefbau GmbH den Zuschlag zu erteilen. Die Firma Thannhauser hat auch in der Gesamtwertung das günstigste Angebot abgegeben.

---



Sitzungsvorlage

Werkausschuss öffentlich

am

28.04.2021

Vorlagen-Nr.:

SWD/012/2021

---

**Berichterstatter:**

Karl, Andreas

**Betreff:**

Bauvorhaben Sanierung Wasserleitung Mögelinstraße

**Sachverhaltsdarstellung:**

Die Stadtwerke planen die Sanierung der Wasserleitung in der Mögelinstraße. Die Wasserleitung soll auf einer Länge von ca. 225 m erneuert werden.

Der Eröffnungstermin für den Teilnehmerwettbewerb fand am 08.04.2021 statt.

Fünf Bauunternehmen haben sich am Verfahren beteiligt, ein Unternehmen hat kein Angebot abgegeben.

Die Maßnahme wird durch die RZWAS mit ca. 120€/lfm gefördert.

Nach rechnerischer Prüfung ergibt sich folgender Preisspiegel (netto):

1.	Feeß Erdbau GmbH	119.079,92 €
2.	Firma X	124.976,09 €
3.	Firma X	125.393,05 €
4.	Firma X	127.823,50 €
5.	Firma X	131.858,92 €
6.	Firma X	kein Angebot

**Anlage**

Entwurfsplanung Mögelinstraße

---

**Vorschlag zum Beschluss:**

Es wird vorgeschlagen der Firma Feeß Erdbau GmbH den Zuschlag zu erteilen.

---

# Ö 2



**Legende:**  
 ———— Neuverlegung  
 ———— Wasserleitung PE DN 90  
 ———— Wasserleitung 220.00 m



**STROM-GAS-WASSER-WÄRME-BÄDER-OPNV**  
 Rudolf-Schmidt-Straße 7  
 91550 Dinkelsbühl  
 Telefon 0 98 51 / 57 20-0  
 Telefax 0 98 51 / 57 20-34  
 e-mail info@sw-dinkelsbuehl.de

**Mögelinstraße** Sanierung Wasserleitung  
 Bauherr: Stadtwerke Dinkelsbühl  
 Planung: Stadtwerke Dinkelsbühl  
**Entwurfsplanung** Mögelinstraße  
**Wasser**

Maßstab 1 : 1.000			Datum	15.01.2021
			gezeichnet	TH
		geprüft		15.01.2021
				DB



Sitzungsvorlage

Werkausschuss öffentlich

am

28.04.2021

Vorlagen-Nr.:

SWD/013/2021

---

**Berichterstatter:**

Karl, Andreas

**Betreff:**

Bauvorhaben Sanierung Wasserleitung Sterneckerstraße

**Sachverhaltsdarstellung:**

Die Stadtwerke planen die Sanierung der Wasserleitung in der Sterneckerstraße. Die Wasserleitung soll auf einer Länge von ca. 170 m erneuert werden.

Der Eröffnungstermin für den Teilnehmerwettbewerb fand am 08.04.2021 statt.

Fünf Bauunternehmen haben sich am Verfahren beteiligt, ein Unternehmen hat kein Angebot abgegeben.

Die Maßnahme wird durch die RZWAS mit ca. 120€/lfm gefördert.

Nach rechnerischer Prüfung ergibt sich folgender Preisspiegel (netto):

1.	Bügler Bau GmbH	115.963,60 €
2.	Firma X	120.695,77 €
3.	Firma X	121.734,45 €
4.	Firma X	124.790,59 €
5.	Firma X	128.079,58 €
6.	Firma X	kein Angebot

**Anlage**

Entwurfsplanung Sterneckerstraße


---

**Vorschlag zum Beschluss:**

Es wird vorgeschlagen der Firma Bügler Bau GmbH den Zuschlag zu erteilen.

---

# Ö 3

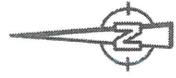

**Legende:**  
 ———— Neuverlegung  
 ———— Wasserleitung PE DN 90  
 ———— Wasserleitung 168 m



**STROM-GAS-WASSER-WÄRME-BÄDER-OPNV**  
 Rudolf-Schmid-Straße 7  
 91550 Dinkelsbühl  
 Telefon 0 93 51 57 20-0  
 Telefax 0 93 51 57 20-34  
 e-mail info@sw-dinkelsbuehl.de

**Sterneckerstraße**  
 Bauehr: Stadtwerke Dinkelsbühl  
**Entwurfsplanung Wasser**

**Sanierung Wasserleitung**  
 Planung: Stadtwerke Dinkelsbühl

Sterneckerstraße

Maßstab 1:750	generell geprüft	Datum 19.01.2021	Name TH



**Sitzungsvorlage**

**4**

Werkausschuss öffentlich

am

28.04.2021

**Vorlagen-Nr.:**

SWD/011/2021

---

**Berichterstatter:**

Karl, Andreas

**Betreff:**

Bauvorhaben Sanierung Wasserleitung Kienhainweg

**Sachverhaltsdarstellung:**

Die Stadtwerke planen die Sanierung der Wasserleitung im Kienhainweg. Beginnend ab dem Schieberkreuz am Südring soll die Wasserleitung bis zur Einbindung Karl-Ries-Straße auf einer Länge von 550 m erneuert werden.

Der Eröffnungstermin für den Teilnehmerwettbewerb fand am 08.04.2021 statt.

Fünf Bauunternehmen haben sich am Verfahren beteiligt, ein Unternehmen hat kein Angebot abgegeben.

Die Maßnahme wird durch die RZWAS mit ca. 120€/lfm gefördert.

Nach rechnerischer Prüfung ergibt sich folgender Preisspiegel (netto):

1.	Engelhardt Bau GmbH	284.228,76 €
2.	Firma X	295.458,40 €
3.	Firma X	295.814,00 €
4.	Firma X	297.736,37 €
5.	Firma X	298.082,01 €
6.	Firma X	kein Angebot

**Anlage**


Entwurfsplanung Kienhainweg

**Vorschlag zum Beschluss:**

Es wird vorgeschlagen der Firma Engelhardt Bau GmbH den Zuschlag zu erteilen.

---

# Ö 4

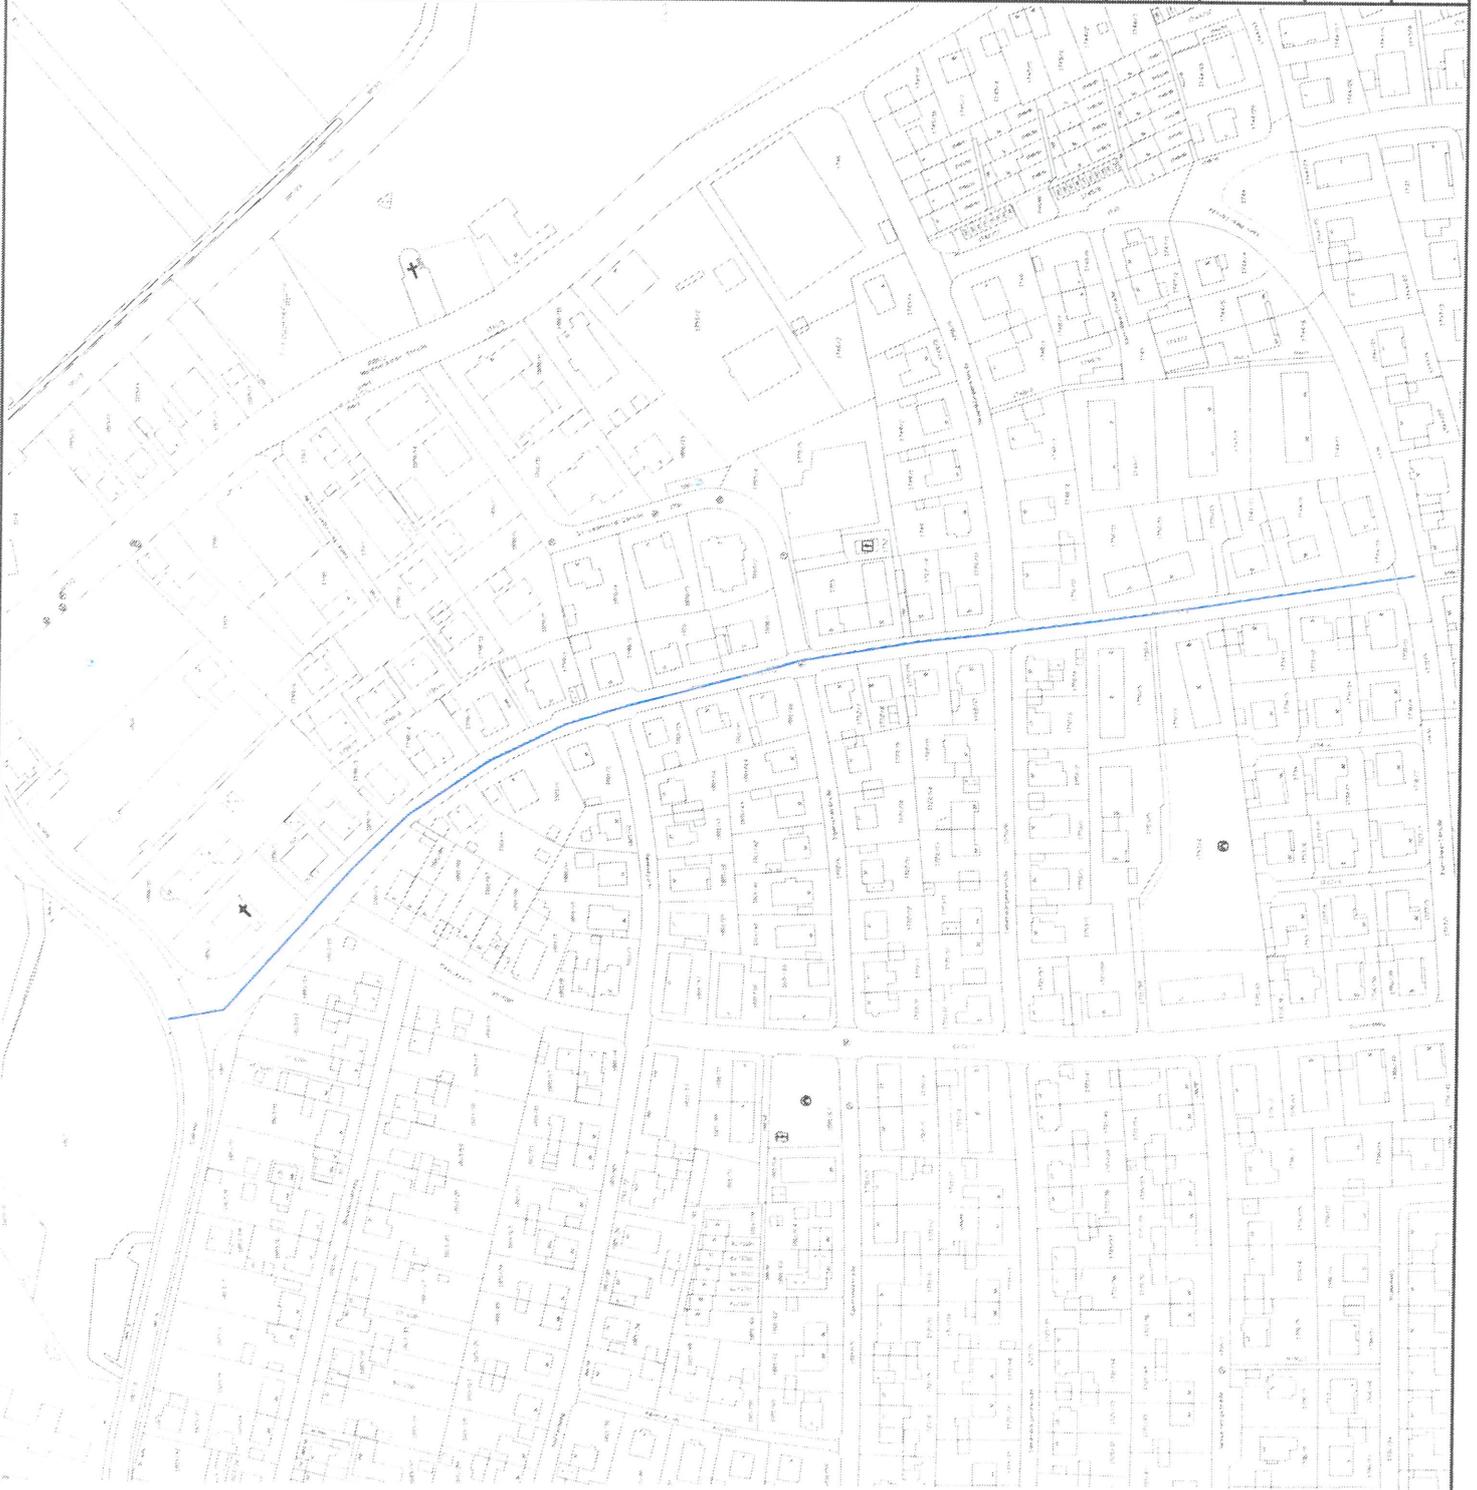

**Legende:**

- Neuerlegung Wasserleitung PE DN 90
- Wasserleitung 544 m



**STROM-GAS-WASSER-WÄRME-BÄDER-ÖPNV**  
Rudolf-Schmidl-Straße 7  
91550 Dinkelsbühl  
e-mail: info@gas-dinkelsbuehl.de  
Telefon 0 98 51 / 57 20-0  
Telefax 0 98 51 / 57 20-34

**Kienthanweg**

Bauherr:  
Stadtwerke Dinkelsbühl

**Sanierung Wasserleitung**

Planung:  
Stadtwerke Dinkelsbühl

**Entwurfsplanung  
Wasser**

Kienthanweg

Maßstab  
1:2000

grüngezeichnet	Datum	Name
geprüft	19.01.2021	TH
	19.01.2021	DB