

Sitzungsniederschrift

02. Sitzung des Werkausschusses am Mittwoch, 28.04.2021 - öffentlich -

Zur Sitzung war ordnungsgemäß geladen.

Anwesend:

Vorsitzender

Dr. Christoph Hammer CSU

Mitglieder:

Ulrike Fees SPD

Dieter Meyer CSU

Heinrich Piott Wählergruppe Land

Florian Zech CSU

2. Stellvertreter

Holger Göttler Freie Wähler Dinkelsbühl

Abwesend:

Mitglieder:

Stefan Klein Bündnis 90/Die Grünen entschuldigt

Dr. Matthias Lammel Freie Wähler Dinkelsbühl entschuldigt

Zusätzlich anwesend, ohne Stimmrecht: Robert Tafferner

Niederschrift

In der heutigen Sitzung wurde über folgende Tagesordnungspunkte beschlossen und über keine weiteren Tagesordnungspunkte beraten.

Beginnend mit Ortstermin "Südring Ellwanger Str. - Blockheizkraftwerk"

- | | | |
|----|--|--------------|
| 1. | Bauvorhaben Dorferneuerung Sinbronn BA II | SWD/010/2021 |
| 2. | Bauvorhaben Sanierung Wasserleitung Mögelinstraße | SWD/012/2021 |
| 3. | Bauvorhaben Sanierung Wasserleitung Sterneckerstraße | SWD/013/2021 |
| 4. | Bauvorhaben Sanierung Wasserleitung Kienhainweg | SWD/011/2021 |

Verschiedenes

Genehmigung der Niederschrift

Beginnend mit Ortstermin "Südring Ellwanger Str. - Blockheizkraftwerk"

Vorlage zur Sitzung des Werkausschusses

am 28.04.2021

Vorlagennummer: SWD/010/2021

Berichterstatter: Karl, Andreas

Betreff: Bauvorhaben Dorferneuerung Sinbronn BA II

Sachverhaltsdarstellung:

Für die Dorferneuerung Sinbronn wurde durch den Verband für ländliche Entwicklung (VLE) die Ausschreibung für den zweiten Bauabschnitt durchgeführt. Die Leistungen für die Stadtwerke Dinkelsbühl wurden den Unterlagen beigelegt und veröffentlicht.

Die Submission fand am 30.03.2021 um 11:00 Uhr beim VLE statt.

Vier Bauunternehmen haben sich am Verfahren beteiligt, weitere fünf Unternehmen haben die Unterlagen angefordert aber kein Angebot abgegeben.

Nach rechnerischer Prüfung ergibt sich folgender Preisspiegel (Nettopreise):

1.	Thannhauser Straßen- und Tiefbau GmbH	103.483,44 €
2.	Firma X	134.685,90 €
3.	Firma X	153.116,85 €
4.	Firma X	214.487,20 €

Vorschlag zum **Beschluss:**

Es wird vorgeschlagen der Firma Thannhauser Straßen- und Tiefbau GmbH den Zuschlag zu erteilen. Die Firma Thannhauser hat auch in der Gesamtwertung das günstigste Angebot abgegeben.

02. Sitzung des Werkausschusses Beschlussnummer: WA/20210428/Ö1

Ja 6 Nein 0 Anwesend 6

Beschluss:

Der Werkausschuss beschließt, der Firma Thannhauser Straßen- und Tiefbau GmbH den Zuschlag zu erteilen. Die Firma Thannhauser hat auch in der Gesamtwertung das günstigste Angebot abgegeben.

Dinkelsbühl, den 28.04.2021
Werkausschuss

Vorlage zur Sitzung des Werkausschusses

am 28.04.2021

Vorlagennummer: SWD/012/2021

Berichterstatter: Karl, Andreas

Betreff: Bauvorhaben Sanierung Wasserleitung Mögelinstraße

Sachverhaltsdarstellung:

Die Stadtwerke planen die Sanierung der Wasserleitung in der Mögelinstraße. Die Wasserleitung soll auf einer Länge von ca. 225 m erneuert werden.

Der Eröffnungstermin für den Teilnehmerwettbewerb fand am 08.04.2021 statt.

Fünf Bauunternehmen haben sich am Verfahren beteiligt, ein Unternehmen hat kein Angebot abgegeben.

Die Maßnahme wird durch die RZWAS mit ca. 120€/lfm gefördert.

Nach rechnerischer Prüfung ergibt sich folgender Preisspiegel (netto):

1.	Feeß Erdbau GmbH	119.079,92 €
2.	Firma X	124.976,09 €
3.	Firma X	125.393,05 €
4.	Firma X	127.823,50 €
5.	Firma X	131.858,92 €
6.	Firma X	kein Angebot

Anlage

Entwurfsplanung Mögelinstraße

Vorschlag zum **Beschluss:**

Es wird vorgeschlagen der Firma Feeß Erdbau GmbH den Zuschlag zu erteilen.

02. Sitzung des Werkausschusses Beschlussnummer: WA/20210428/Ö2

Ja 6 Nein 0 Anwesend 6

Beschluss:

Der Werkausschuss beschließt, der Firma Feeß Erdbau GmbH den Zuschlag zu erteilen.

Dinkelsbühl, den 28.04.2021
Werkausschuss

Vorlage zur Sitzung des Werkausschusses

am 28.04.2021

Vorlagennummer: SWD/013/2021

Berichterstatter: Karl, Andreas

Betreff: Bauvorhaben Sanierung Wasserleitung Sterneckerstraße

Sachverhaltsdarstellung:

Die Stadtwerke planen die Sanierung der Wasserleitung in der Sterneckerstraße. Die Wasserleitung soll auf einer Länge von ca. 170 m erneuert werden.

Der Eröffnungstermin für den Teilnehmerwettbewerb fand am 08.04.2021 statt.

Fünf Bauunternehmen haben sich am Verfahren beteiligt, ein Unternehmen hat kein Angebot abgegeben.

Die Maßnahme wird durch die RZWAS mit ca. 120€/lfm gefördert.

Nach rechnerischer Prüfung ergibt sich folgender Preisspiegel (netto):

1.	Bügler Bau GmbH	115.963,60 €
2.	Firma X	120.695,77 €
3.	Firma X	121.734,45 €
4.	Firma X	124.790,59 €
5.	Firma X	128.079,58 €
6.	Firma X	kein Angebot

Anlage

Entwurfsplanung Sterneckerstraße

Vorschlag zum **Beschluss:**

Es wird vorgeschlagen der Firma Bügler Bau GmbH den Zuschlag zu erteilen.

02. Sitzung des Werkausschusses Beschlussnummer: WA/20210428/Ö3
Ja 6 Nein 0 Anwesend 6

Beschluss:

Der Werkausschuss beschließt, der Firma Bügler Bau GmbH den Zuschlag zu erteilen.

Dinkelsbühl, den 28.04.2021
Werkausschuss

Vorlage zur Sitzung des Werkausschusses
am 28.04.2021
Vorlagennummer: SWD/011/2021

Berichterstatter: Karl, Andreas
Betreff: Bauvorhaben Sanierung Wasserleitung Kienhainweg
Sachverhaltsdarstellung:

Die Stadtwerke planen die Sanierung der Wasserleitung im Kienhainweg. Beginnend ab dem Schieberkreuz am Südring soll die Wasserleitung bis zur Einbindung Karl-Ries-Straße auf einer Länge von 550 m erneuert werden.

Der Eröffnungstermin für den Teilnehmerwettbewerb fand am 08.04.2021 statt.

Fünf Bauunternehmen haben sich am Verfahren beteiligt, ein Unternehmen hat kein Angebot abgegeben.

Die Maßnahme wird durch die RZWAS mit ca. 120€/lfm gefördert.

Nach rechnerischer Prüfung ergibt sich folgender Preisspiegel (netto):

1.	Engelhardt Bau GmbH	284.228,76 €
2.	Firma X	295.458,40 €
3.	Firma X	295.814,00 €
4.	Firma X	297.736,37 €
5.	Firma X	298.082,01 €
6.	Firma X	kein Angebot

Anlage
Entwurfsplanung Kienhainweg

Vorschlag zum **Beschluss:**

Es wird vorgeschlagen der Firma Engelhardt Bau GmbH den Zuschlag zu erteilen.

02. Sitzung des Werkausschusses Beschlussnummer: WA/20210428/Ö4
Ja 6 Nein 0 Anwesend 6

Beschluss:

Der Werkausschuss beschließt, der Firma Engelhardt Bau GmbH den Zuschlag zu erteilen.

Dinkelsbühl, den 28.04.2021
Werkausschuss

Verschiedenes

Die Werkleitung informiert:

- Es wurde eine neue Homepage in Auftrag gegeben, zusätzlich kommt ein Portal für ein digitales Kundencenter. Es ist geplant, dass beide Vorhaben am Jahresende Online gehen.

Genehmigung der Niederschrift

Die Niederschrift der öffentlichen und nicht öffentlichen Sitzung vom 02.02.2021 hat zur Einsichtnahme aufgelegt und wurde genehmigt.

Dr. Christoph Hammer
Oberbürgermeister

Steffen Fensterer
Schriftführer/in

Ö 2



Legende:
 ———— Neuverlegung
 ———— Wasserleitung PE DN 90
 ———— Wasserleitung 220.00 m



STROM-GAS-WASSER-WÄRME-BÄDER-OPNV
 Rudolf-Schmidt-Straße 7
 91550 Dinkelsbühl
 Telefon 0 98 51 / 57 20-0
 Telefax 0 98 51 / 57 20-34
 e-mail info@sw-dinkelsbuehl.de

Mögelinstraße Sanierung Wasserleitung
 Bauherr: Stadtwerke Dinkelsbühl
 Planung: Stadtwerke Dinkelsbühl
 Entwurfsplanung
 Wasser


Mögelinstraße

Maßstab	1:1000			
Datum	15.01.2021	gezeichnet	15.01.2021	TH
		geprüft	15.01.2021	DB



Legende:

- Neuverlegung Wasserleitung PE DN 90
- Wasserleitung 168 m

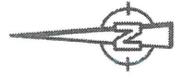

STROM-GAS-WASSER-WÄRME-BÄDER-OPNV
 Rudolf-Schmid-Straße 7
 91550 Dinkelsbühl
 Telefon 0 93 51 57 20-0
 Telefax 0 93 51 57 20-34
 e-mail info@sw-dinkelsbuehl.de


Sterneckerstraße
 Bauehr: Stadtwerke Dinkelsbühl
Entwurfsplanung Wasser

Sanierung Wasserleitung
 Planung: Stadtwerke Dinkelsbühl

Sterneckerstraße

Maßstab 1:750	generell geprüft	Datum 19.01.2021	Name TH

Ö 4

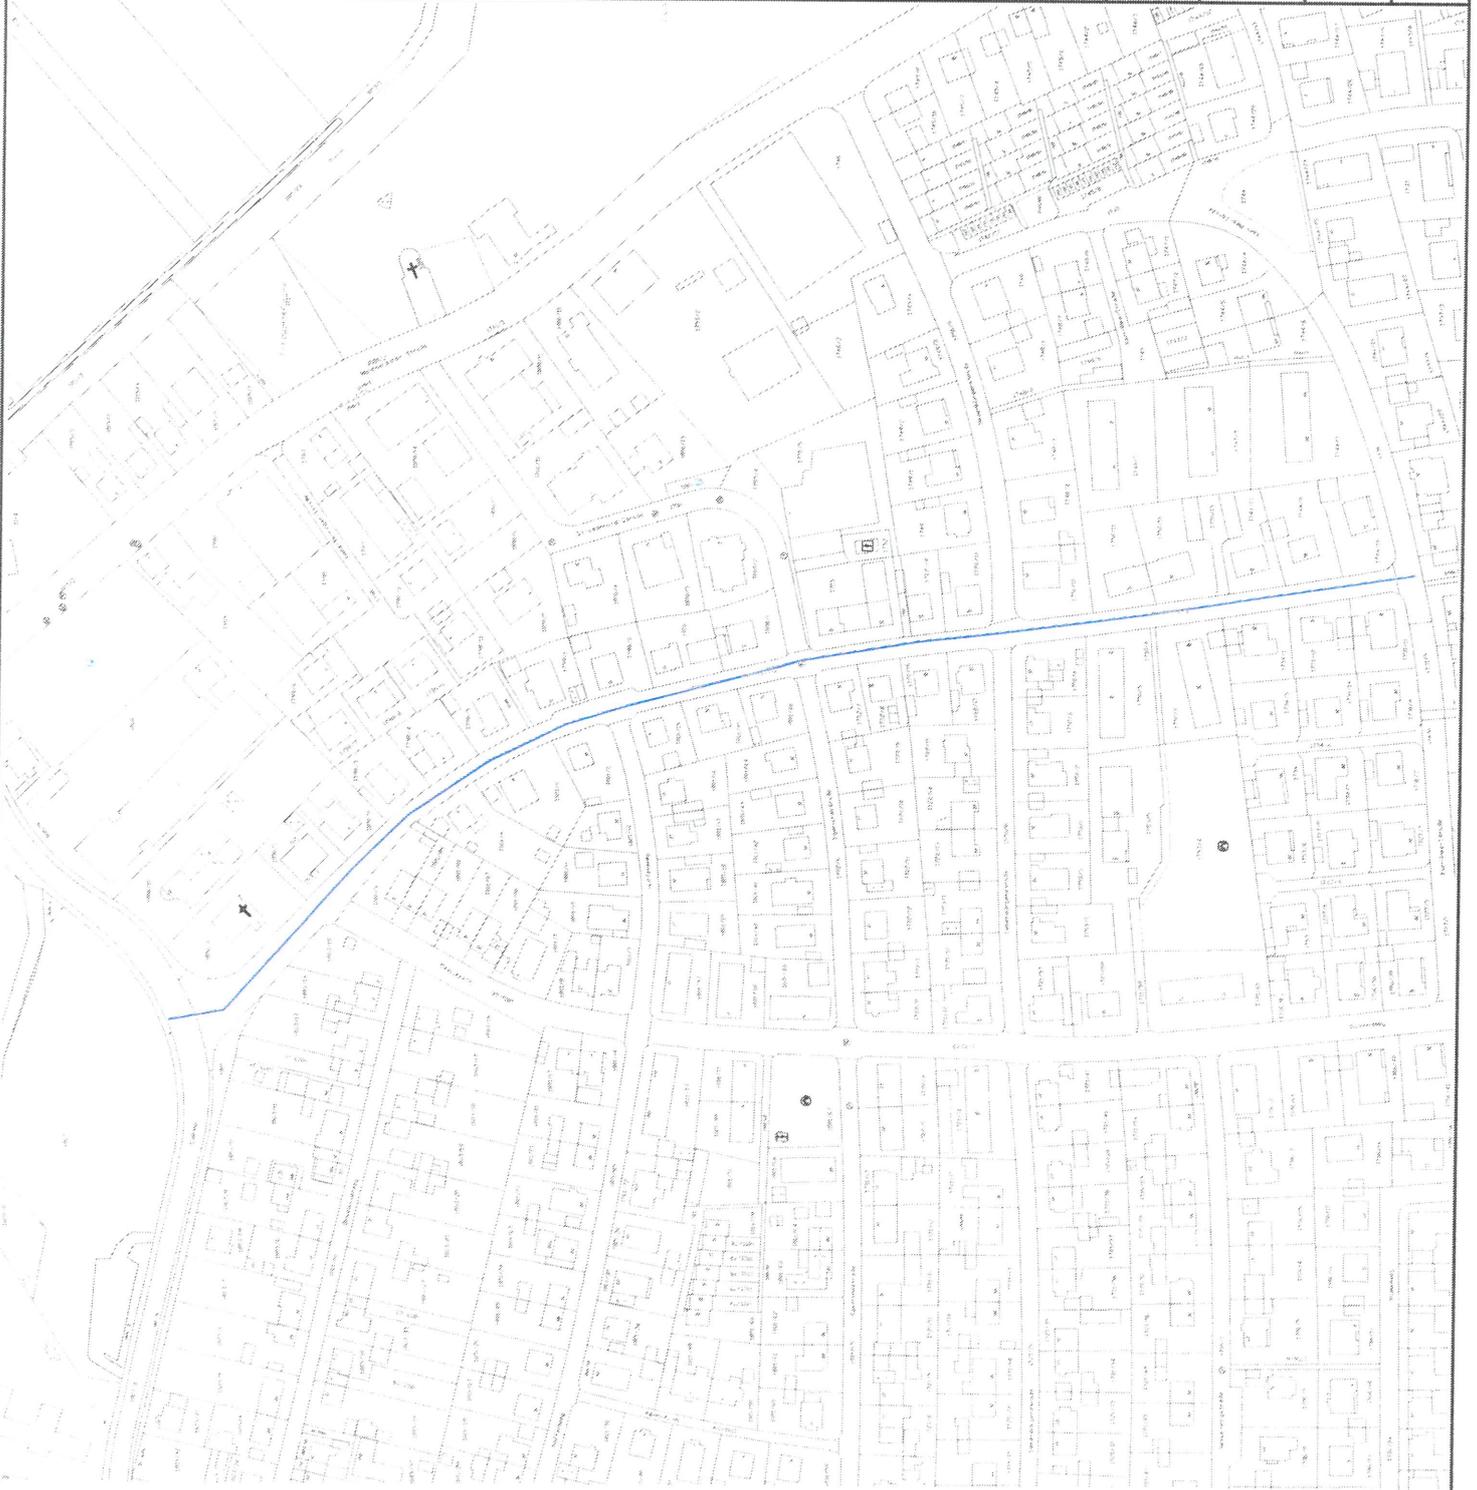

Legende:

- Neuverlegung Wasserleitung PE DN 90
- Wasserleitung 544 m



STROM-GAS-WASSER-WÄRME-BÄDER-ÖPNV
Rudolf-Schmidl-Straße 7
91550 Dinkelsbühl
e-mail: info@gas-dinkelsbuehl.de
Telefon 0 98 51 / 57 20-0
Telefax 0 98 51 / 57 20-34

Kienthanweg

Bauherr:
Stadtwerke Dinkelsbühl

Sanierung Wasserleitung

Planung:
Stadtwerke Dinkelsbühl

**Entwurfsplanung
Wasser**

Kienthanweg

Maßstab 1:2000	gezeichnet 19.01.2021	geprüft 19.01.2021	Datum	
			19.01.2021	TH
			Name	
			DB	