Ansicht Süd
1 : 100

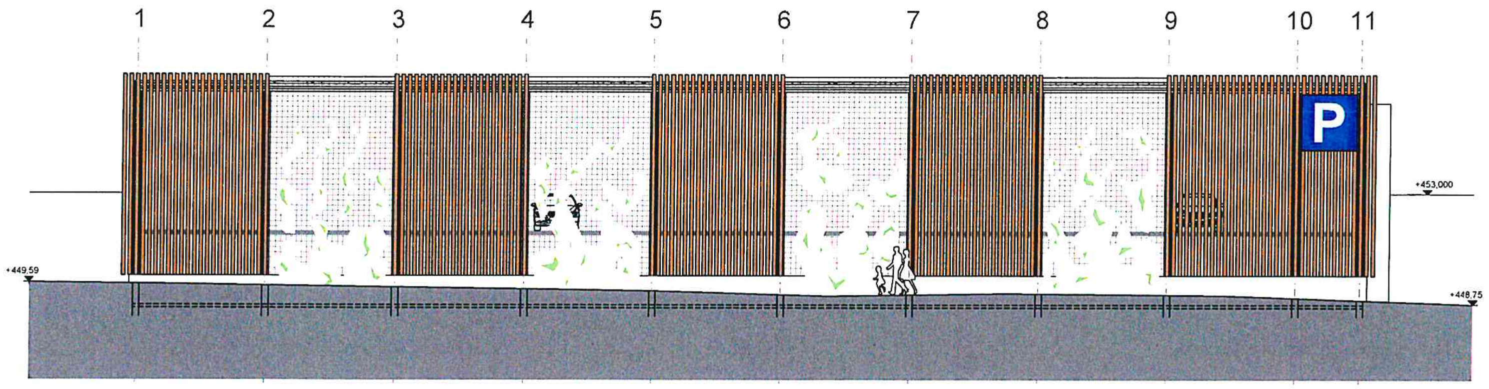

Ansicht Ost
1 : 100

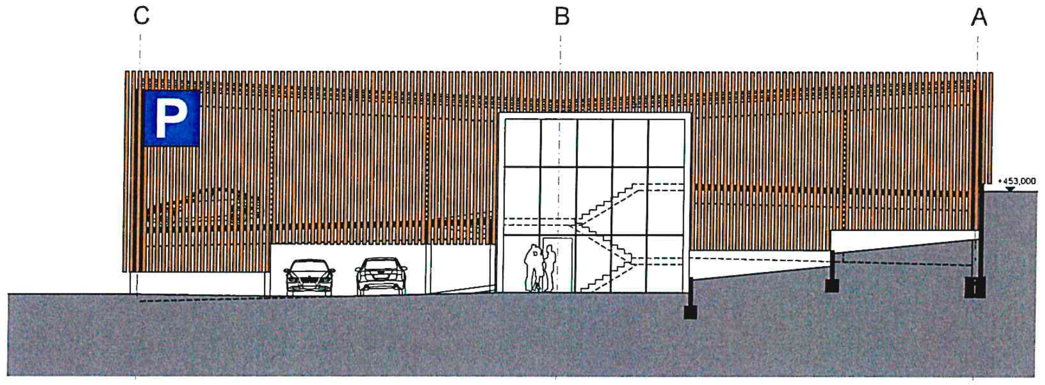

Schnitt A-A
1 : 100

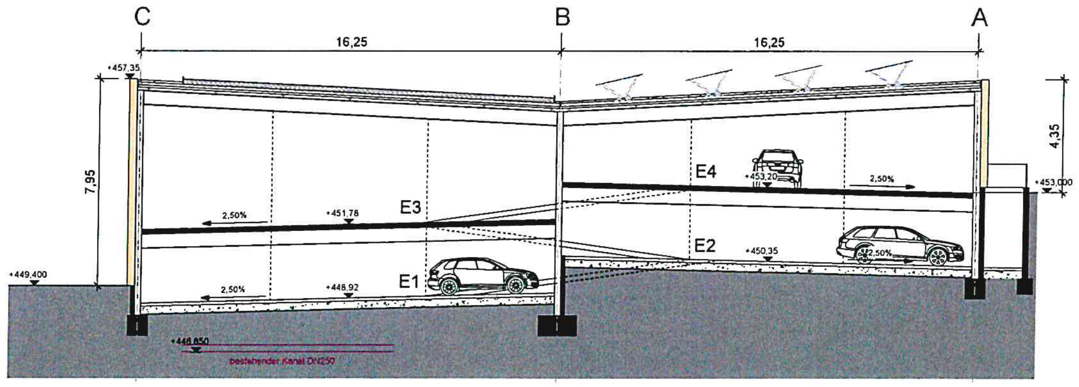

Ansichten und Schnitte Große Kreisstadt Dinkelsbühl	Stand
G_OPL_02_AN_2001-	A

Große Kreisstadt Dinkelsbühl
Segringer Str. 30
91550 Dinkelsbühl

Telefon +49 9851 902-0
Telefax +49 09851 902-109
info@dinkelsbuehl.de
www.dinkelsbuehl.de

Scherr+Klimke
Architekten Ingenieure

Scherr+Klimke Aktiengesellschaft
Postfach 1164
89001 Ulm

Telefon +49 731 9225-0
Telefax +49 731 9225-200
info@scherr-klimke.de
www.scherr-klimke.de

Bezugshöhe 0,00 = ü.NN

Datum	gez.	gepr.	freig.	Bemerkung	Index
19.07.21	OSI	VGR	AOS	Erstausgabe	A

Projekt Große Kreisstadt Dinkelsbühl
Neubau Parkhaus

Planinhalt Ansichten und Schnitte

Maßstab	Plan-Art	
1:100	Vorentwurf	
Proj.Nr.	**Plan-Nr.**	**Index**
07377	G_OPL_02_AN_2001	A

Datei 07377- GES-02.rvt Format 1189x841

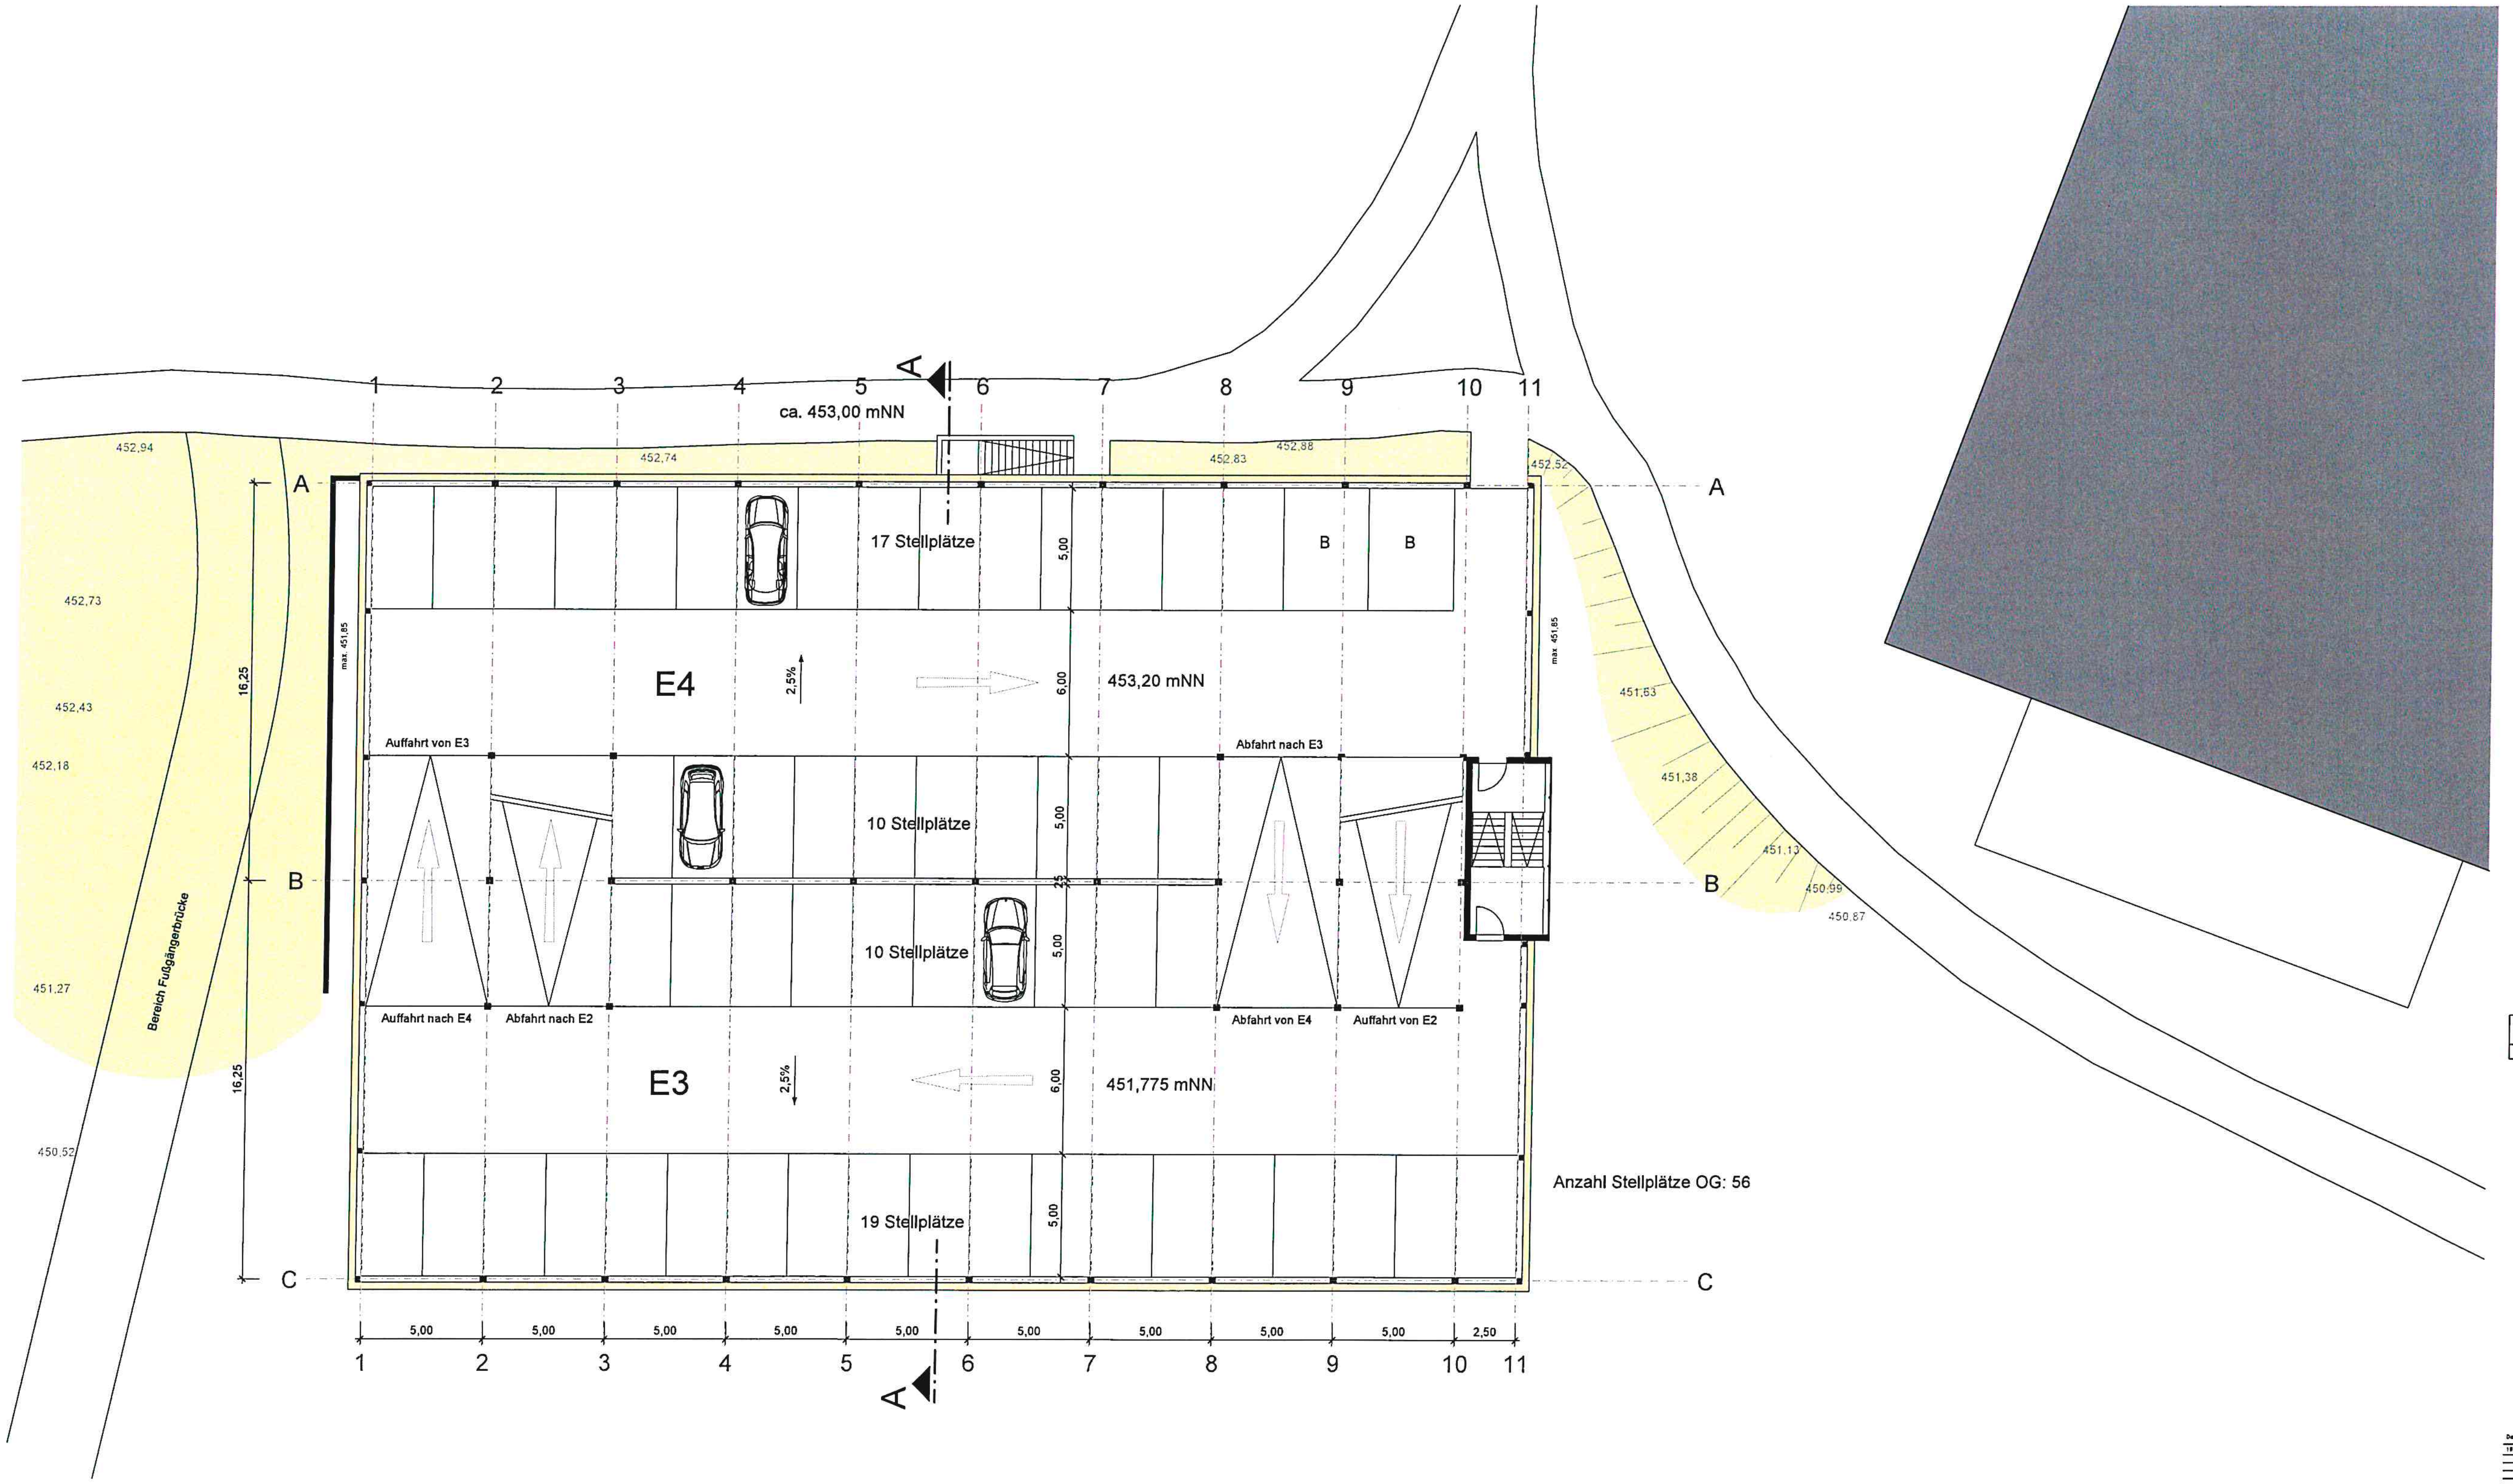

Legende

- ■ Massivwand
- ▨ Trockenbau
- ▭ Installationswand
- ▭ Fassade
- ▭ Fahrbahn
- ▦ Fläche PV Anlage
- ▭ Grünfläche
- ▨ Gelände, geschnitten
- — Hoch- / Tieflinie
- ---►--- Fahrlinie
- 448,75 Höhe Bestandsgelände (mNN)

Grundriss Split-Level E3 +E4 Große Kreisstadt Dinkelsbühl	Stand
G_OPL_02_GR_1002-	A

Große Kreisstadt Dinkelsbühl
Segringer Str. 30
91550 Dinkelsbühl

Telefon +49 9851 902-0
Telefax +49 09851 902-109
info@dinkelsbuehl.de
www.dinkelsbuehl.de

Scherr+Klimke
Architekten Ingenieure

Scherr+Klimke Aktiengesellschaft
Postfach 1164
89001 Ulm

Telefon +49 731 9225-0
Telefax +49 731 9225-200
info@scherr-klimke.de
www.scherr-klimke.de

Bezugshöhe 0,00 = ü.NN

Datum	gez.	gepr.	freig.	Bemerkung	Index
19.07.21	OSI	VGR	AOS	Erstausgabe	A

Projekt Große Kreisstadt Dinkelsbühl
Neubau Parkhaus

Planinhalt Grundriss Split-Level E3 +E4

Maßstab	Plan-Art	
1:100	Vorentwurf	
Proj.Nr.	Plan-Nr.	Index
07377	G_OPL_02_GR_1002	A

Datei 07377- GES-02.rvt Format 1189x841

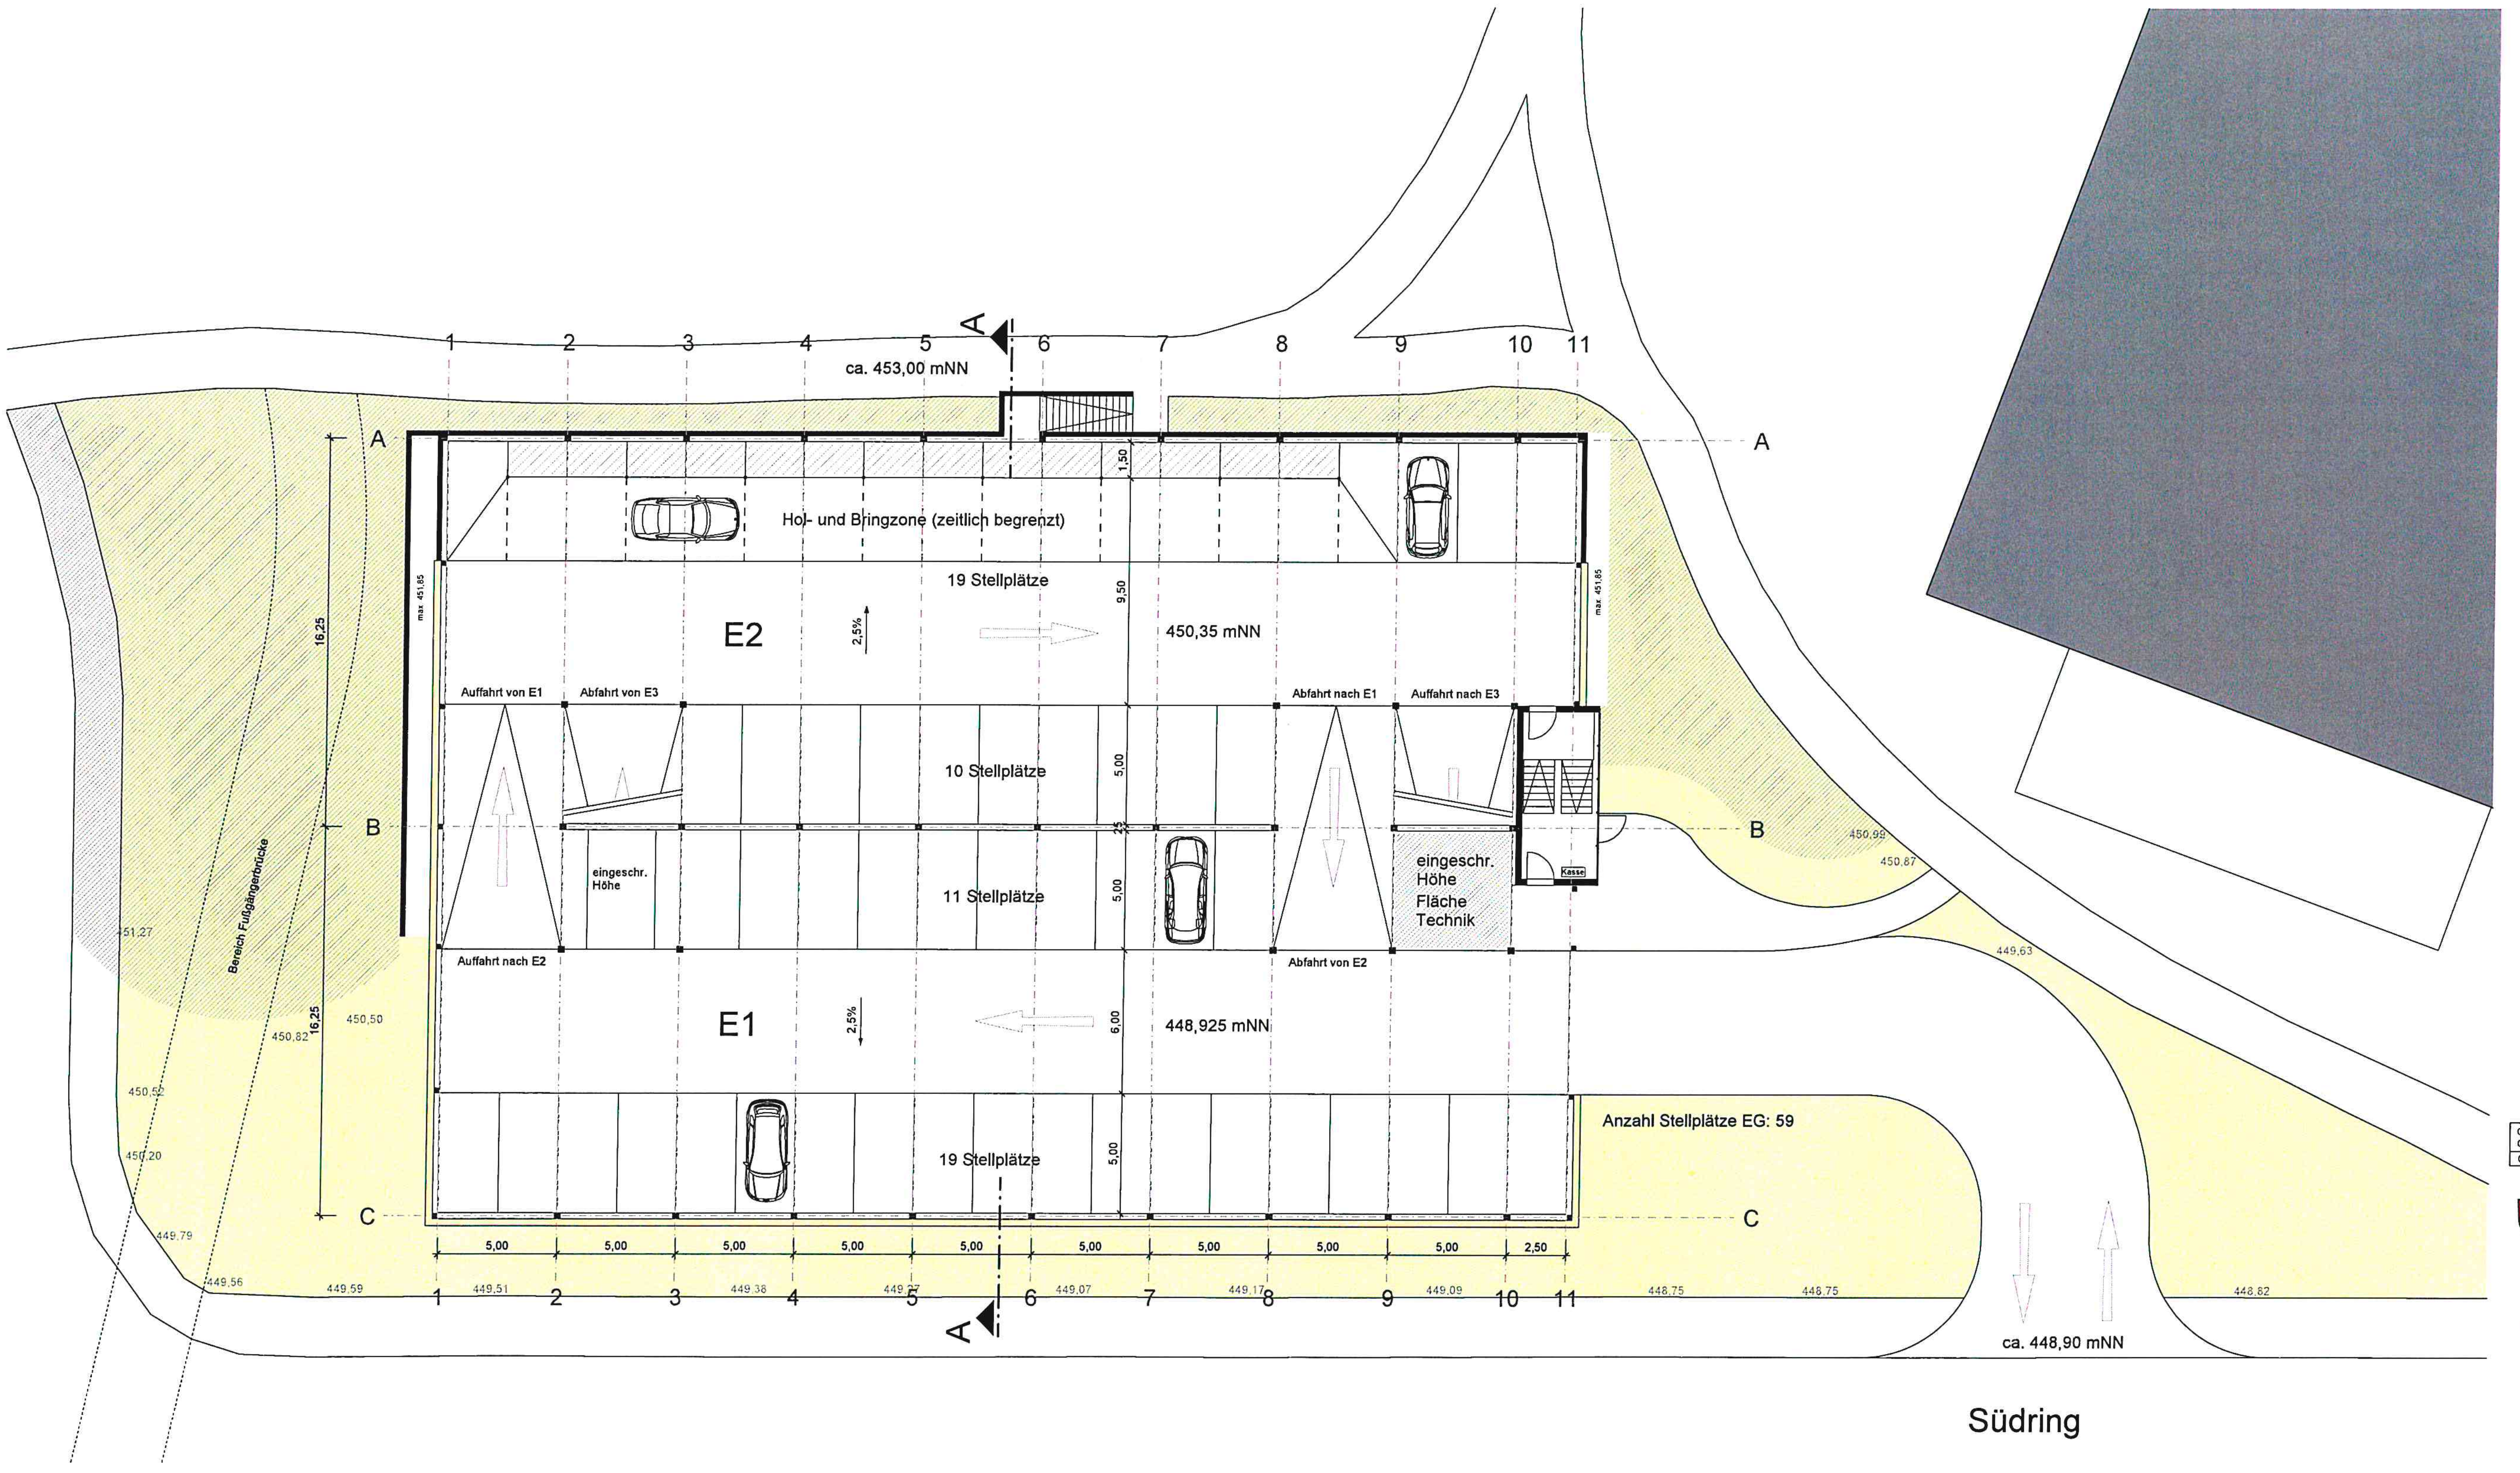

Legende

- ■ Massivwand
- ▩ Trockenbau
- ▭ Installationswand
- 🟨 Fassade
- ☐ Fahrbahn
- ▦ Fläche PV Anlage
- 🟨 Grünfläche
- ▨ Gelände, geschnitten
- — Hoch- / Tieflinie
- ···▶··· Fahrlinie
- 448,75 Höhe Bestandsgelände (mNN)

Grundriss Split-Level E1 + E2 Große Kreisstadt Dinkelsbühl	Stand
G_OPL_02_GR_1001-	A

Große Kreisstadt Dinkelsbühl
Segringer Str. 30
91550 Dinkelsbühl

Telefon +49 9851 902-0
Telefax +49 09851 902-109
info@dinkelsbuehl.de
www.dinkelsbuehl.de

Scherr+Klimke
Architekten Ingenieure

Scherr+Klimke Aktiengesellschaft
Postfach 1164
89001 Ulm

Telefon +49 731 9225-0
Telefax +49 731 9225-200
info@scherr-klimke.de
www.scherr-klimke.de

Bezugshöhe 0,00 = ü.NN

Datum	gez.	gepr.	freig.	Bemerkung	Index
18.07.21	OSI	VGR	AOS	Erstausgabe	A

Projekt Große Kreisstadt Dinkelsbühl
Neubau Parkhaus

Planinhalt Grundriss Split-Level E1 + E2

Maßstab	Plan-Art	
1:100	Vorentwurf	
Proj.Nr.	Plan-Nr.	Index
07377	G_OPL_02_GR_1001	A

Datei 07377-GES-02.rvt Format 1189x841

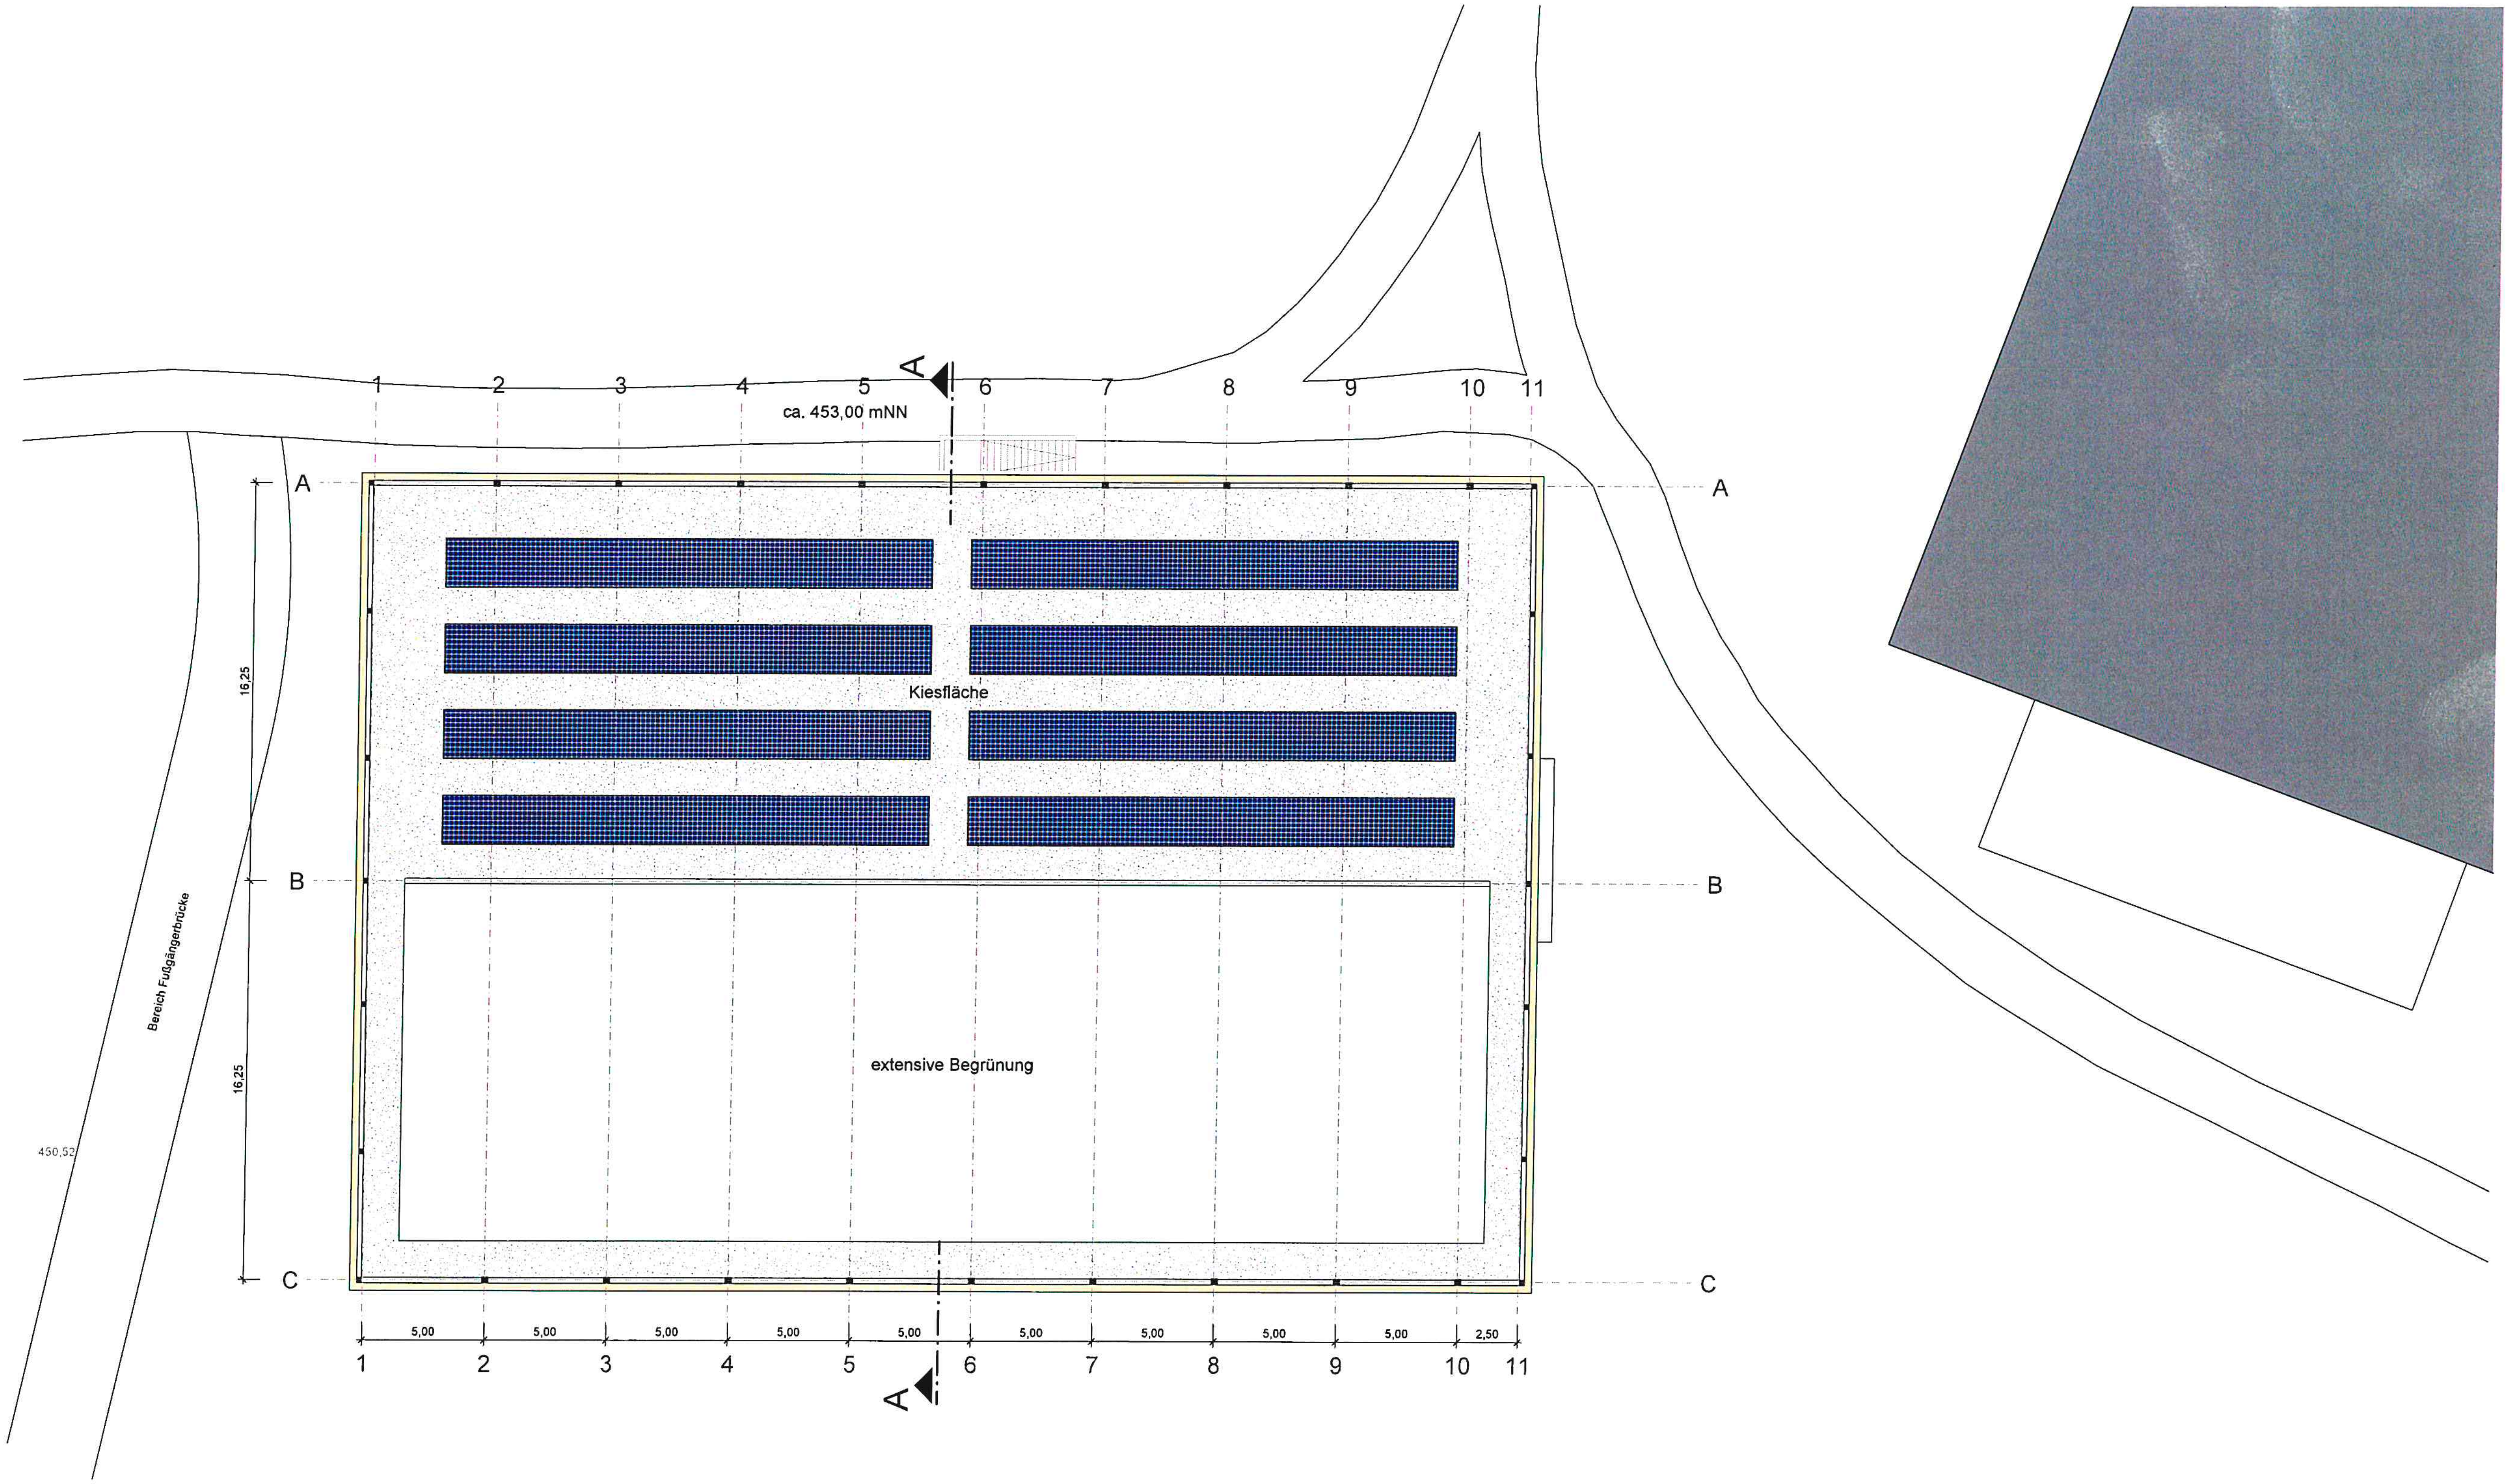

Legende

■	Massivwand
▦	Trockenbau
☐	Installationswand
☐	Fassade
☐	Fahrbahn
▦	Fläche PV Anlage
☐	Grünfläche
▨	Gelände, geschnitten
—	Hoch- / Tieflinie
‐‐▶‐‐	Fahrlinie
448,75	Höhe Bestandsgelände (mNN)

Dachaufsicht Große Kreisstadt Dinkelsbühl	Stand
G_OPL_02_GR_1003-	A

Große Kreisstadt Dinkelsbühl
Segringer Str. 30
91550 Dinkelsbühl

Telefon +49 9851 902-0
Telefax +49 09851 902-109
info@dinkelsbuehl.de
www.dinkelsbuehl.de

Scherr+Klimke
Architekten Ingenieure

Scherr+Klimke Aktiengesellschaft
Postfach 1164
89001 Ulm

Telefon +49 731 9225-0
Telefax +49 731 9225-200
info@scherr-klimke.de
www.scherr-klimke.de

Bezugshöhe 0,00 = ü.NN

Datum	gez.	gepr.	freig.	Bemerkung	Index
19.07.21	OSI	VGR	AOS	Erstausgabe	A

Projekt Große Kreisstadt Dinkelsbühl
Neubau Parkhaus

Planinhalt Dachaufsicht

Maßstab	Plan-Art	
1:100	Vorentwurf	
Proj.Nr. 07377	Plan-Nr. G_OPL_02_GR_1003	Index A

Datei 07377- GES-02.rvt Format 1189x841