




Ost Ansicht

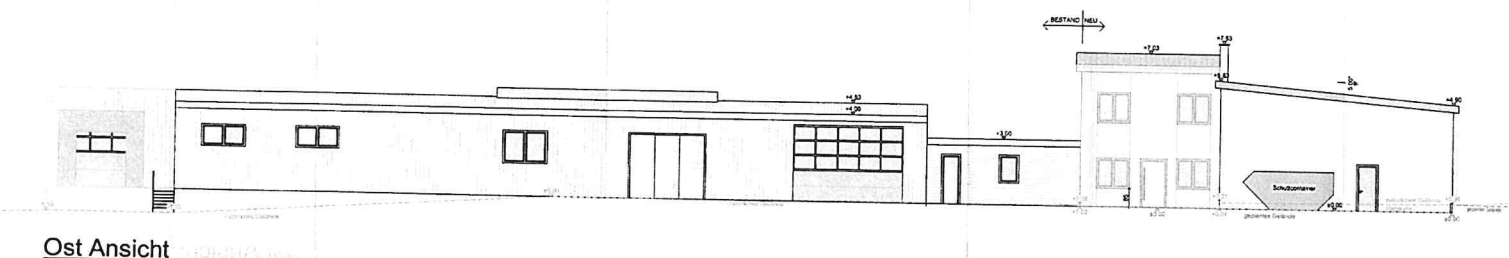


Nord Ansicht

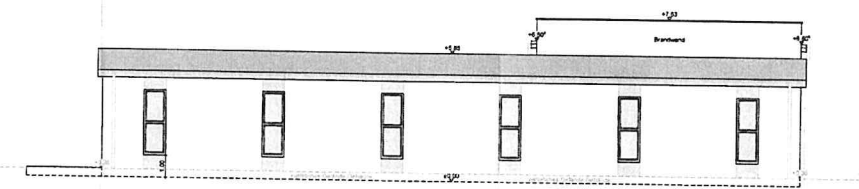


West Ansicht

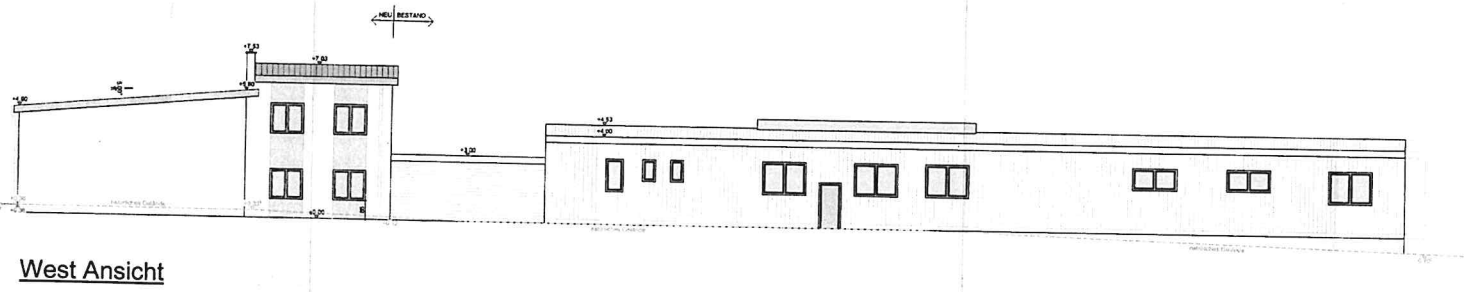

Süd Ansicht

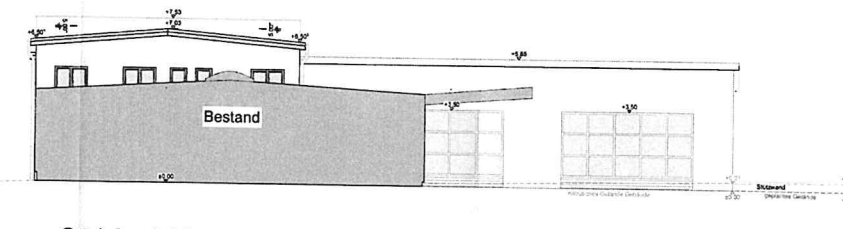

Schnitt B-B Neubau

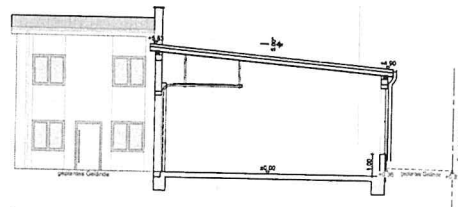

Schnitt A-A Neubau

