



Grundriss Büro OG

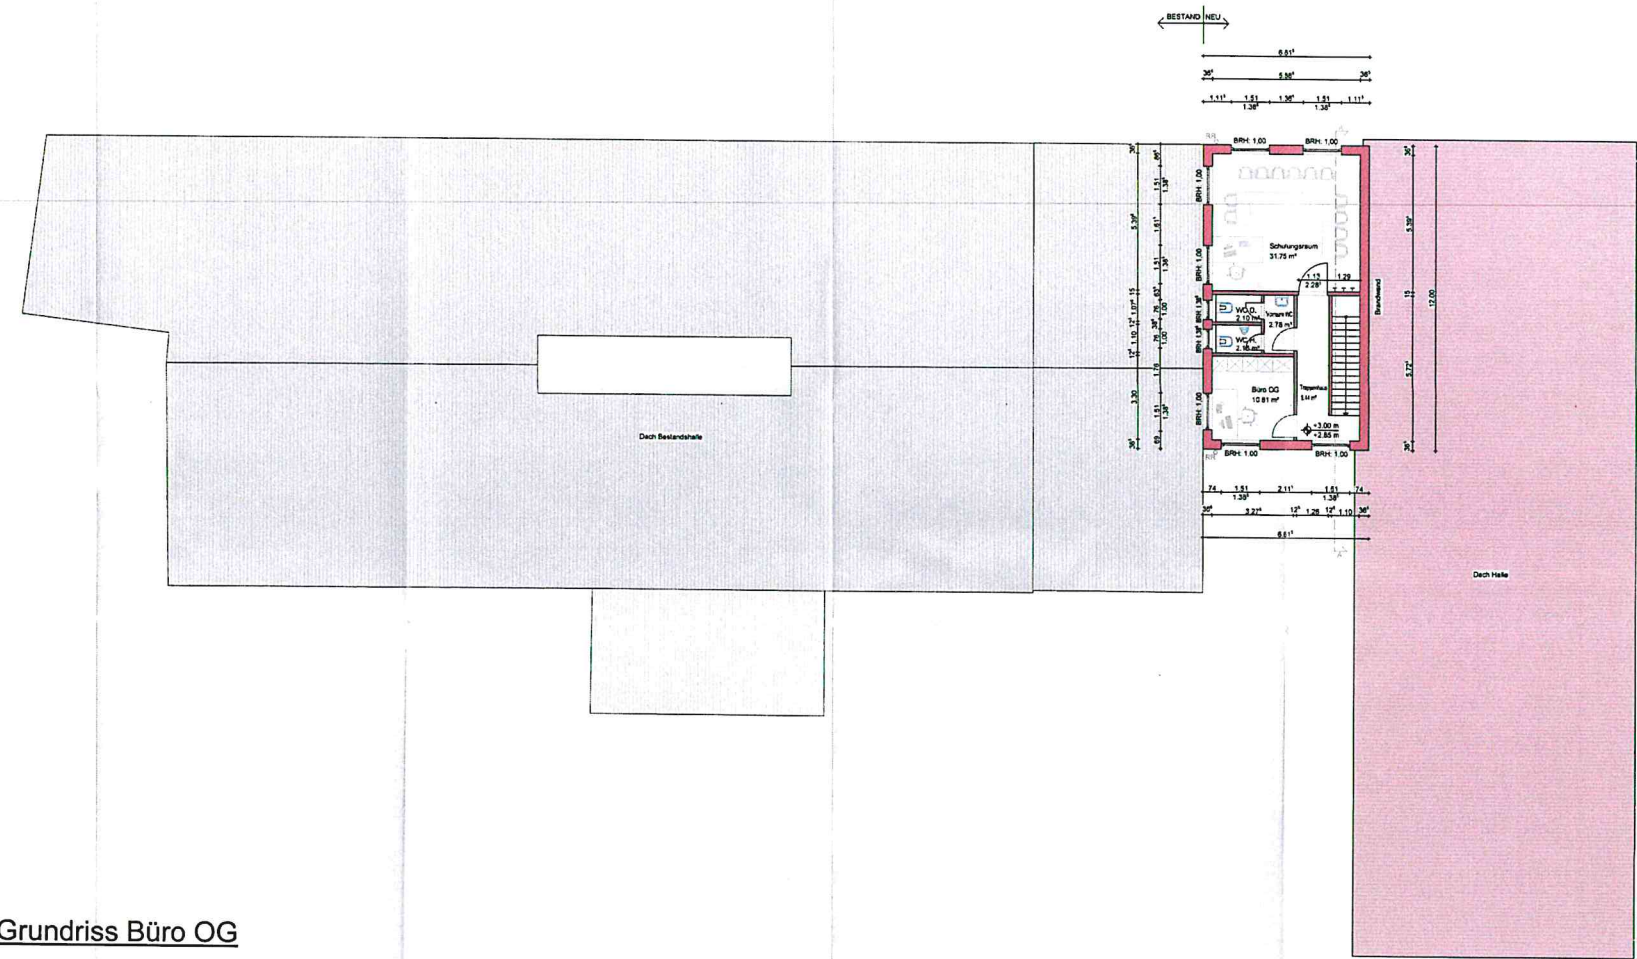

Grundriss EG

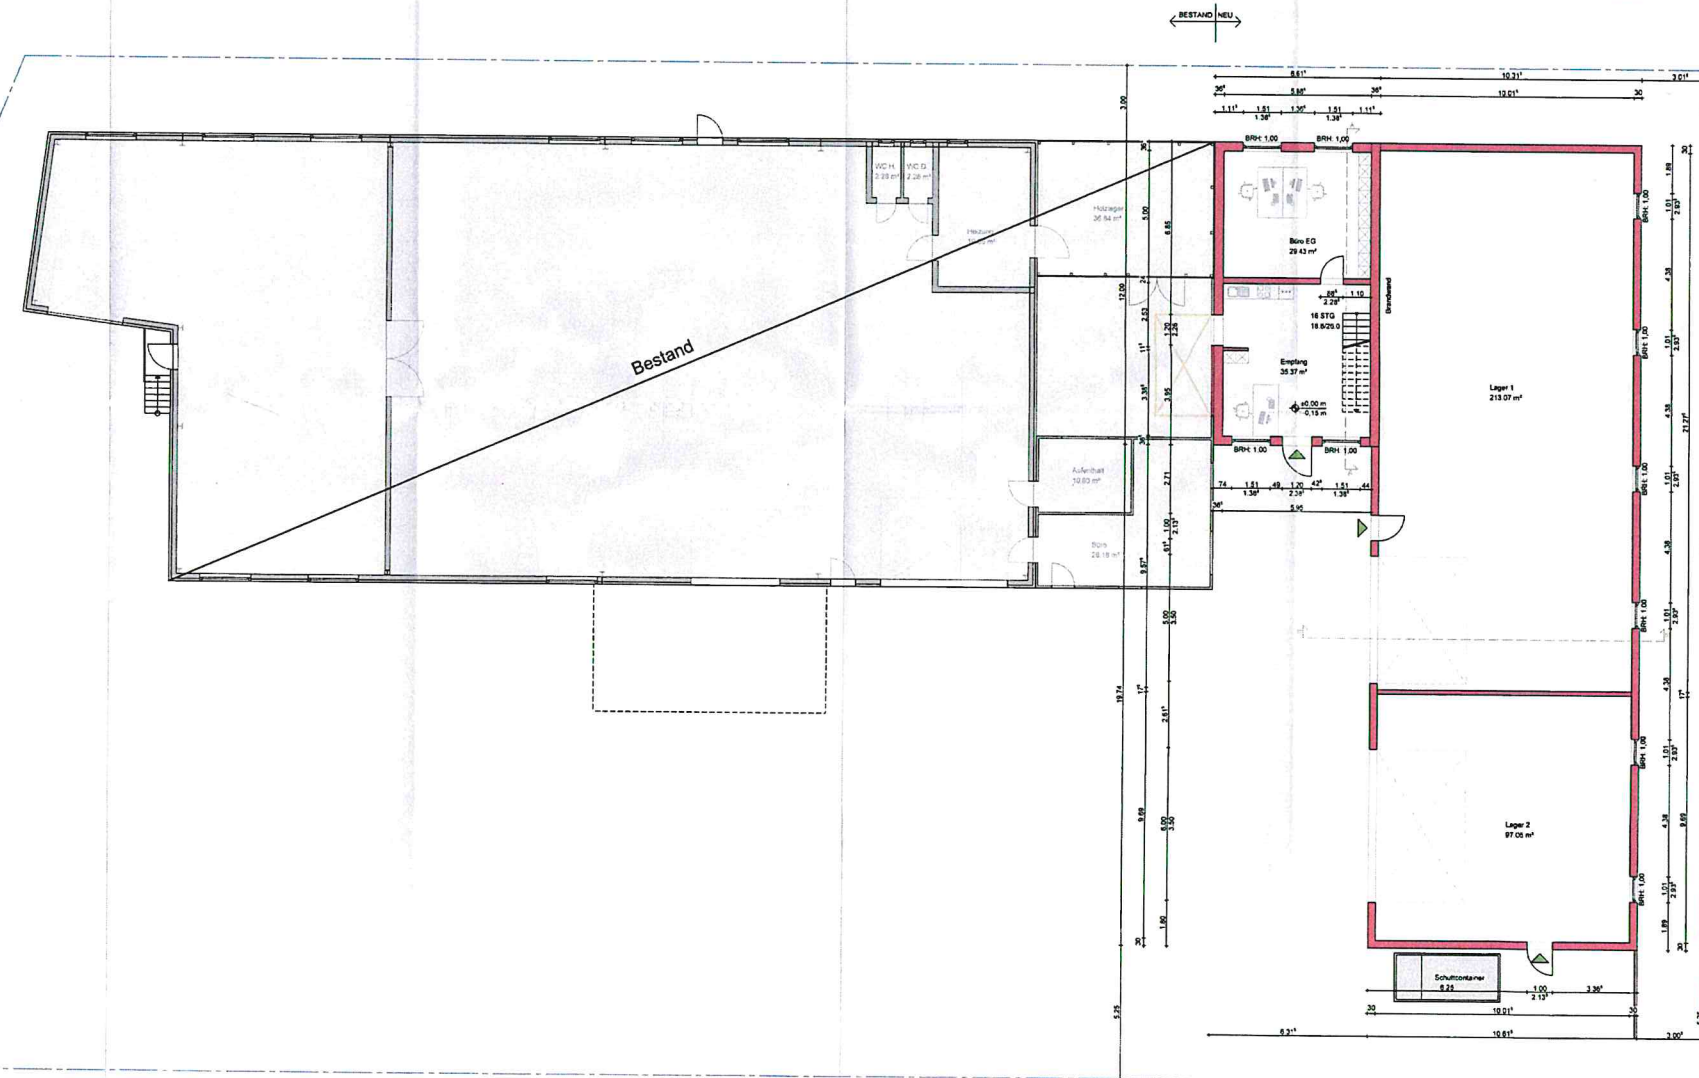

BAUANTRAGSPLANUNG

OBJEKT:
Neubau einer Lagerhalle und
einem Bürogebäude
Langensteinbach 40
91550 Dinkelsbühl