
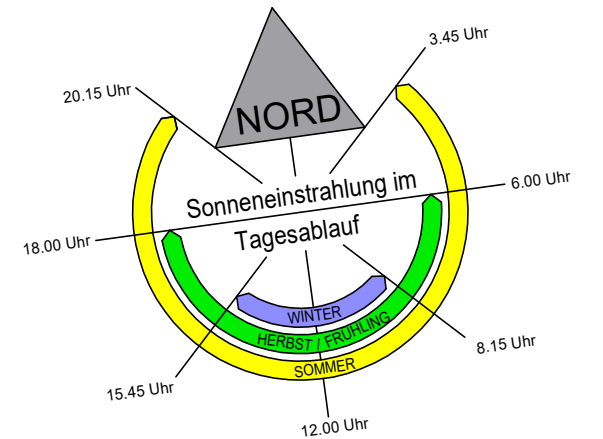


ABSTANDSFLÄCHEN

- ① Traufe:
 $((470,10 - 466,30) + (474,48 - 470,10) / 3) \times 0,40 = 2,10 = 3,00\text{m}$
 Giebel:
 $(470,10 - 466,30) \times 0,40 = 1,52 = 3,00\text{ m}$
- ② $((472,72 - 466,19) + (477,10 - 472,72) / 3) \times 0,40 = 3,20\text{m}$
- ③ $((472,72 - 465,76) + (477,10 - 472,72) / 3) \times 0,40 = 3,37\text{m}$
- ④ Traufe:
 $((470,10 - 465,60) + (474,48 - 470,10) / 3) \times 0,40 = 2,36 = 3,00\text{m}$
 Giebel:
 $(470,10 - 465,65) \times 0,40 = 1,78 = 3,00\text{ m}$
- ⑤ $(474,48 - 465,47) \times 0,40 = 3,60\text{ m}$
- ⑥ Traufe:
 $((470,10 - 465,26) + (474,48 - 470,10) / 3) \times 0,40 = 2,52 = 3,00\text{m}$
 Giebel:
 $(470,10 - 465,26) \times 0,40 = 1,94 = 3,00\text{ m}$
- ⑦ $((472,72 - 465,34) + (477,10 - 472,72) / 3) \times 0,40 = 3,54\text{m}$
- ⑧ $((472,72 - 465,66) + (477,10 - 472,72) / 3) \times 0,40 = 3,41\text{m}$
- ⑨ Traufe:
 $((470,10 - 465,74) + (474,48 - 470,10) / 3) \times 0,40 = 2,33 = 3,00\text{m}$
 Giebel:
 $(470,10 - 465,74) \times 0,40 = 1,74 = 3,00\text{ m}$
- ⑩ $(474,48 - 466,03) \times 0,40 = 3,38\text{ m}$

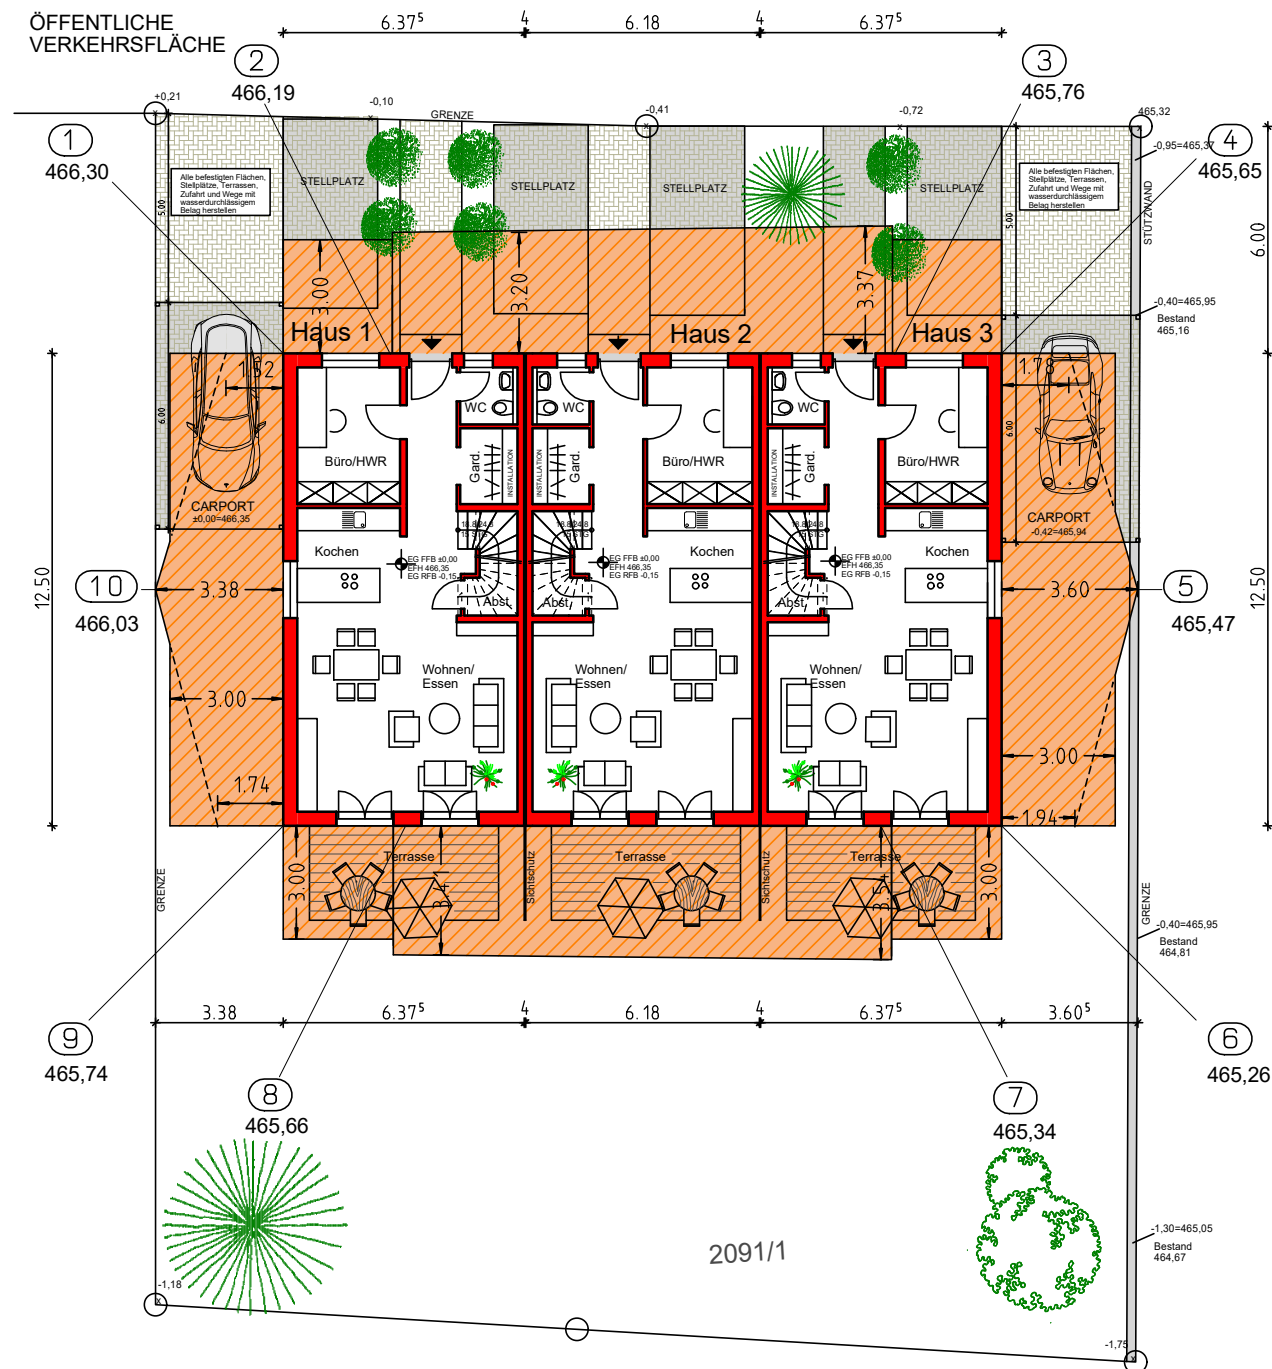

BAUVORHABEN:



Reihenhaus
 Dinkelsbühl, Am Hochweg 18

BAUHERR:

**EG ÜBERSICHT/
 ABSTANDSFLÄCHEN M 1:200**

ANERKANNT: 27.08.2021

ÖFFENTLICHE VERKEHRSFLÄCHE

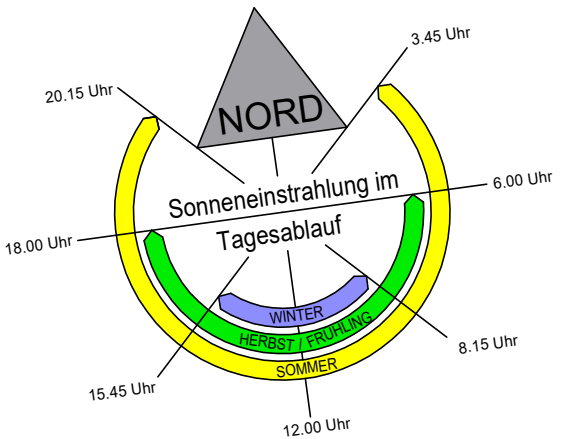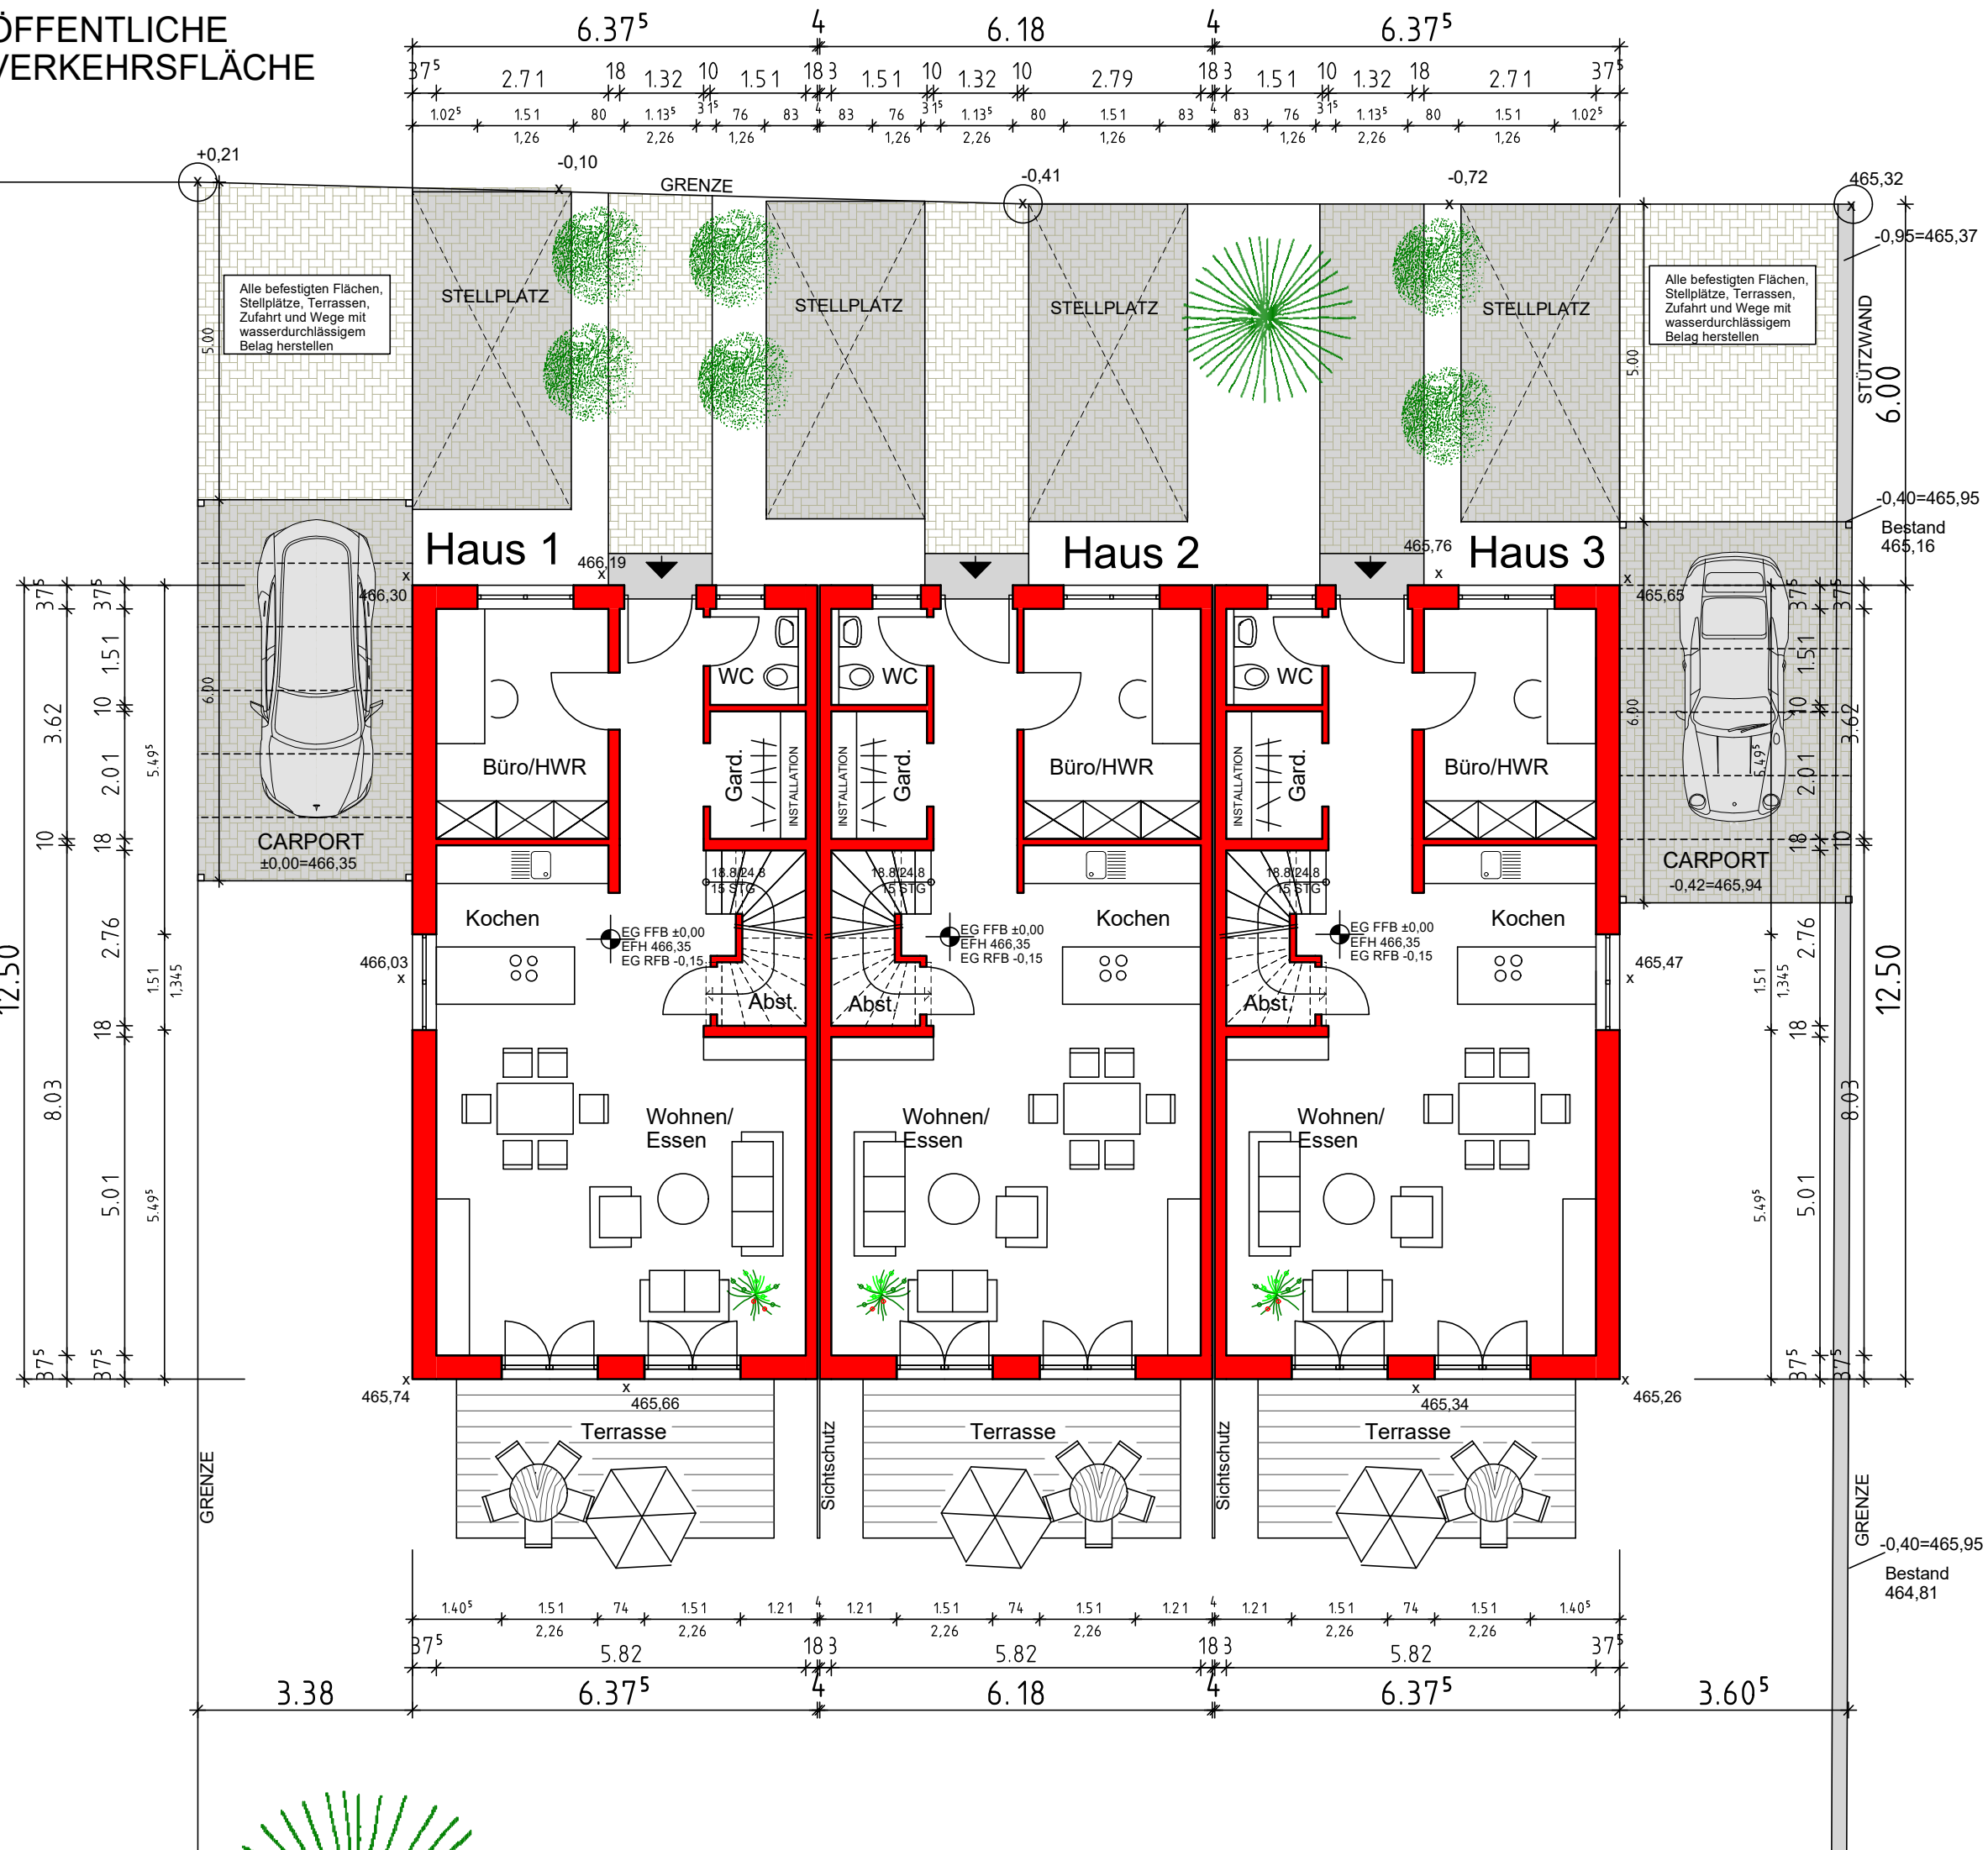


BAUVORHABEN:
Reihenhaus
Dinkelsbühl, Am Hochweg 18

BAUHERR:
[Redacted]

ERDGESCHOSS M 1:100

ANERKANNT: 27.08.2021






[Redacted]
[Redacted]

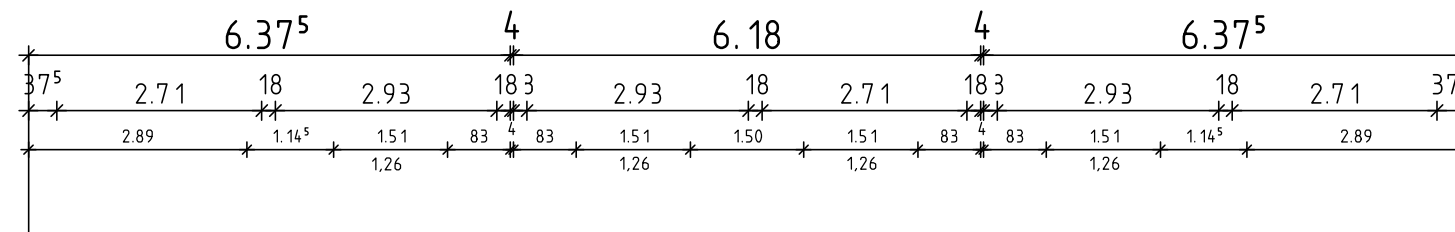

Haus 1

Haus 2

Haus 3

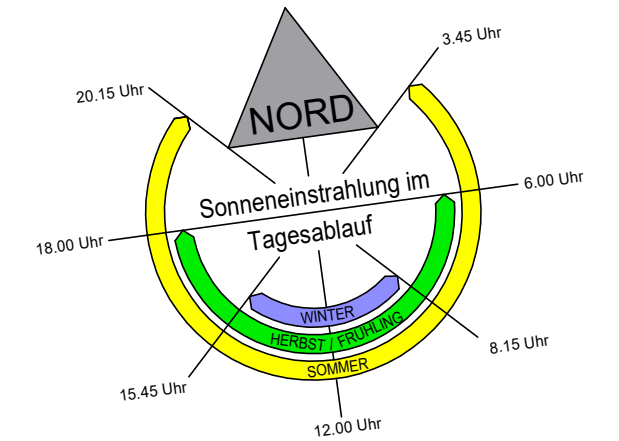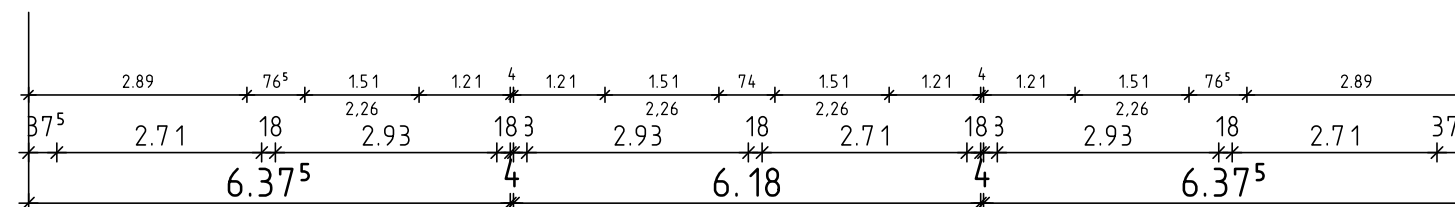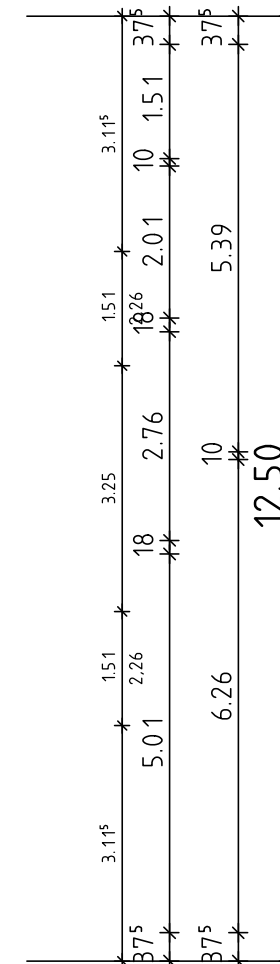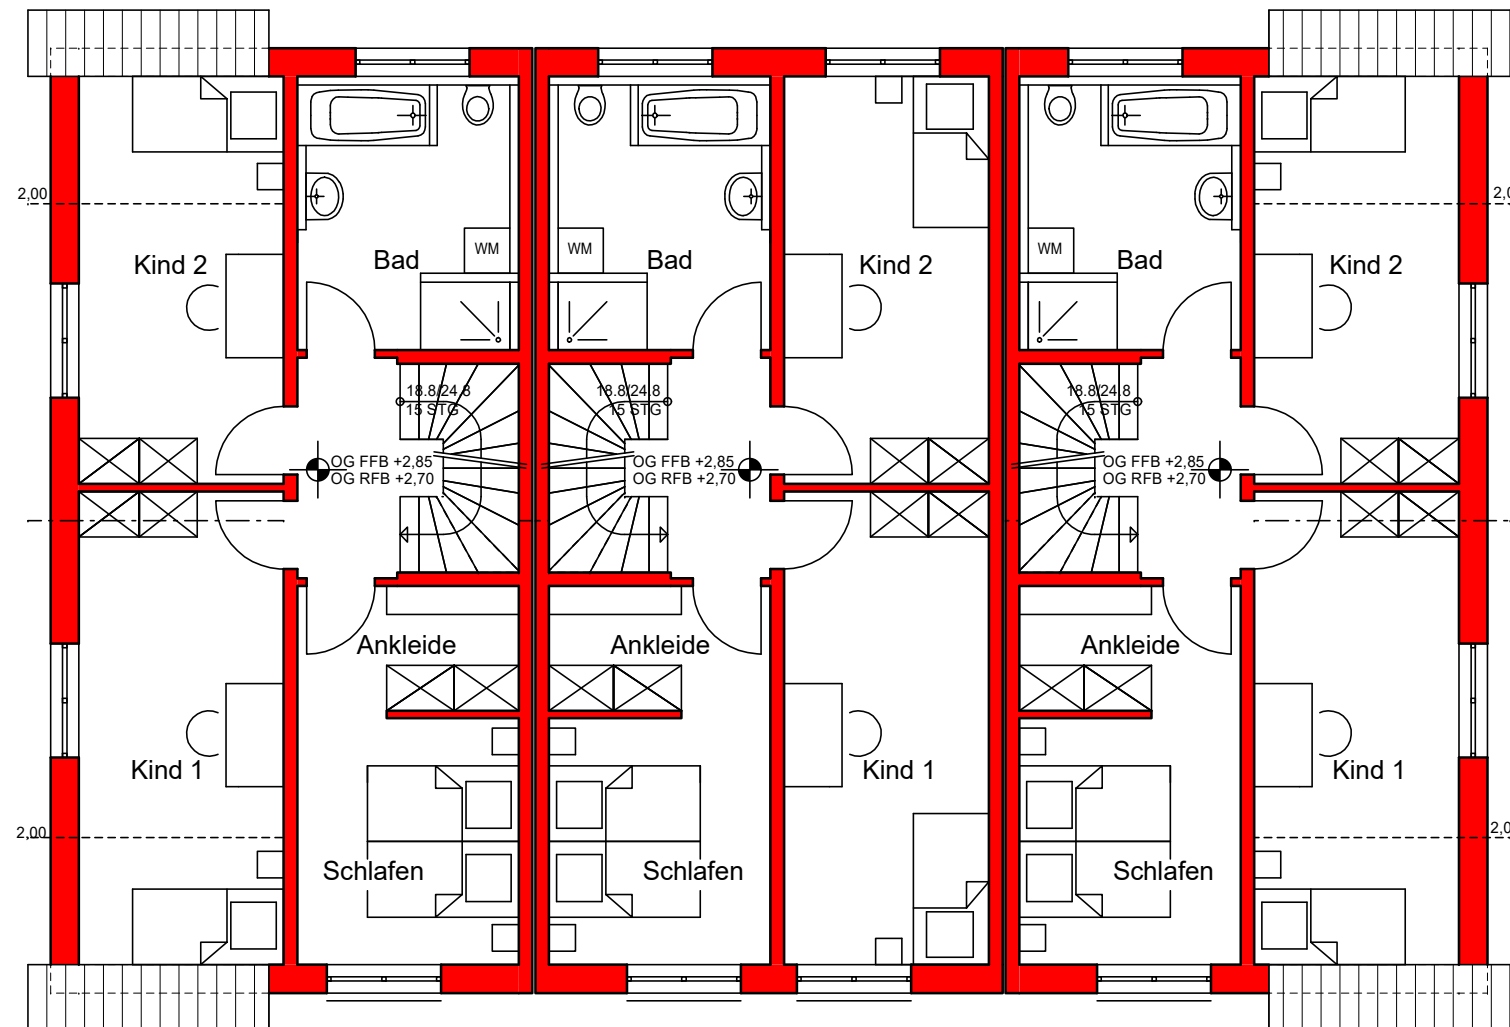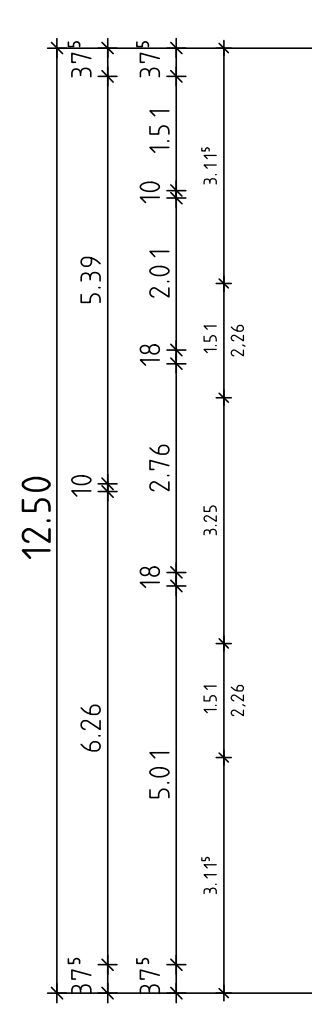


BAUVORHABEN:

Reihenhaus
Dinkelsbühl, Am Hochweg 18

BAUHERR:

OBERGESCHOSS M 1:100




ANERKANNT: 27.08.2021

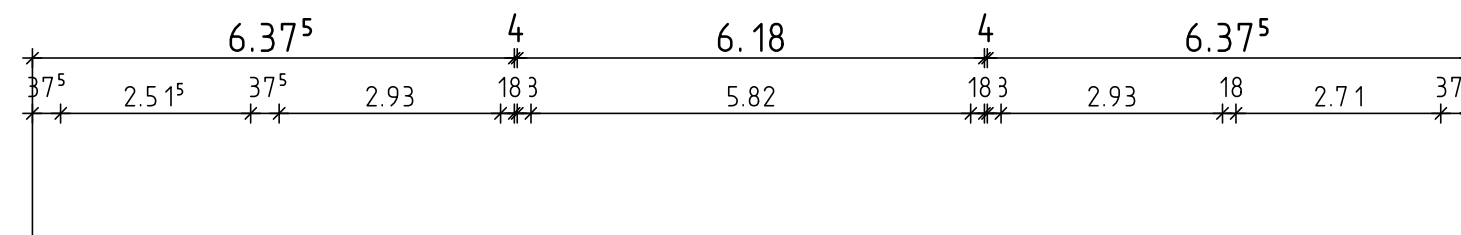

Haus 1

Haus 2

Haus 3

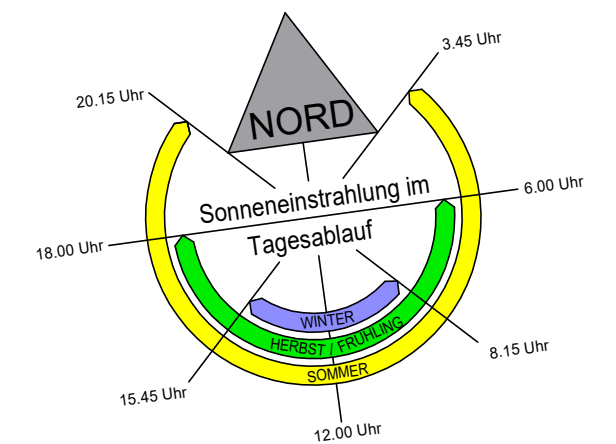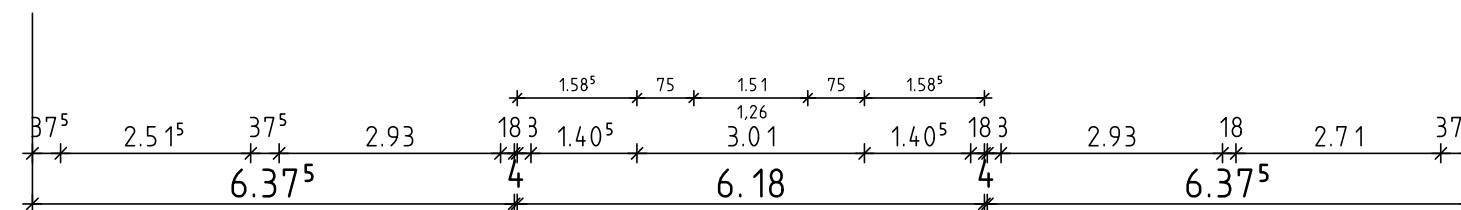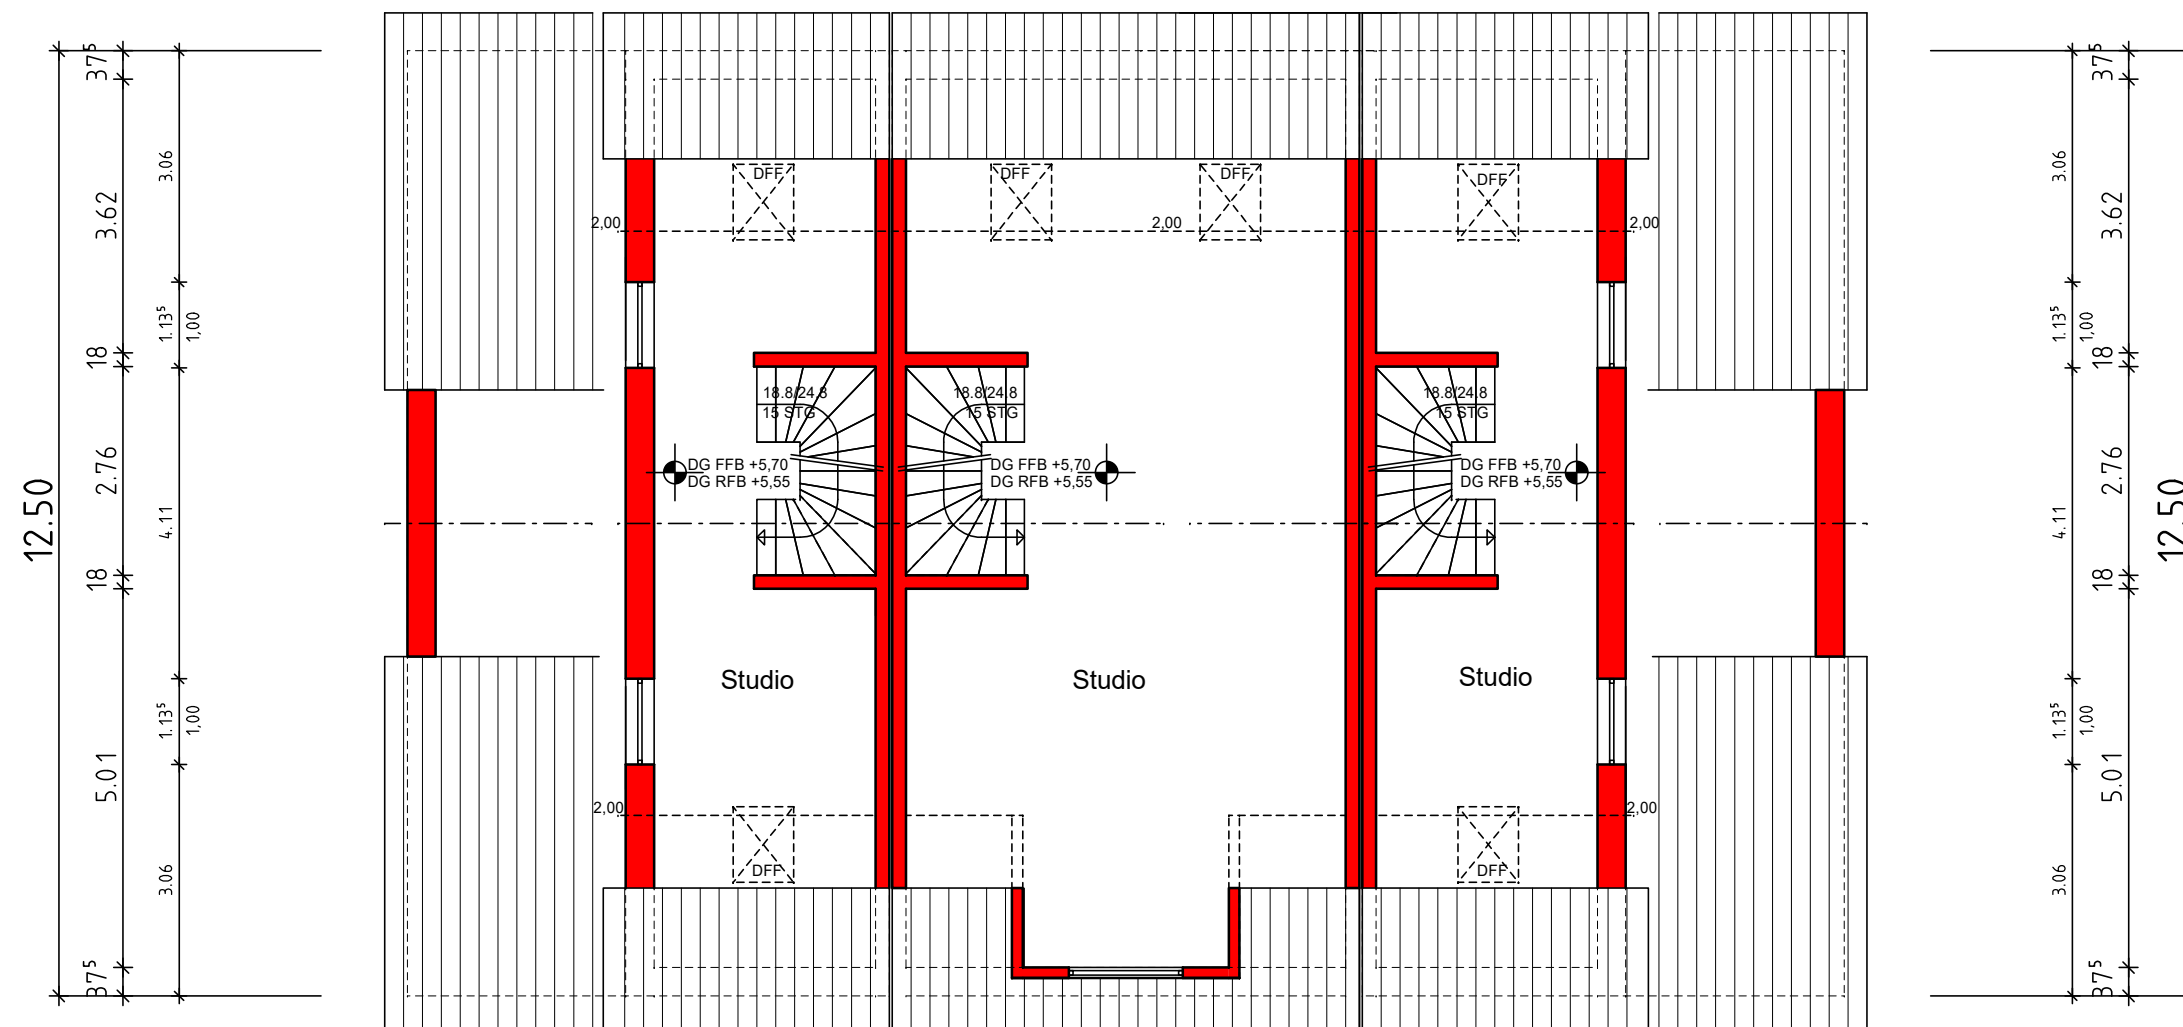

BAUVORHABEN:

Reihenhaus
Dinkelsbühl, Am Hochweg 18


BAUHERR:

DACHGESCHOSS M 1:100

ANERKANNT: 27.08.2021

.....



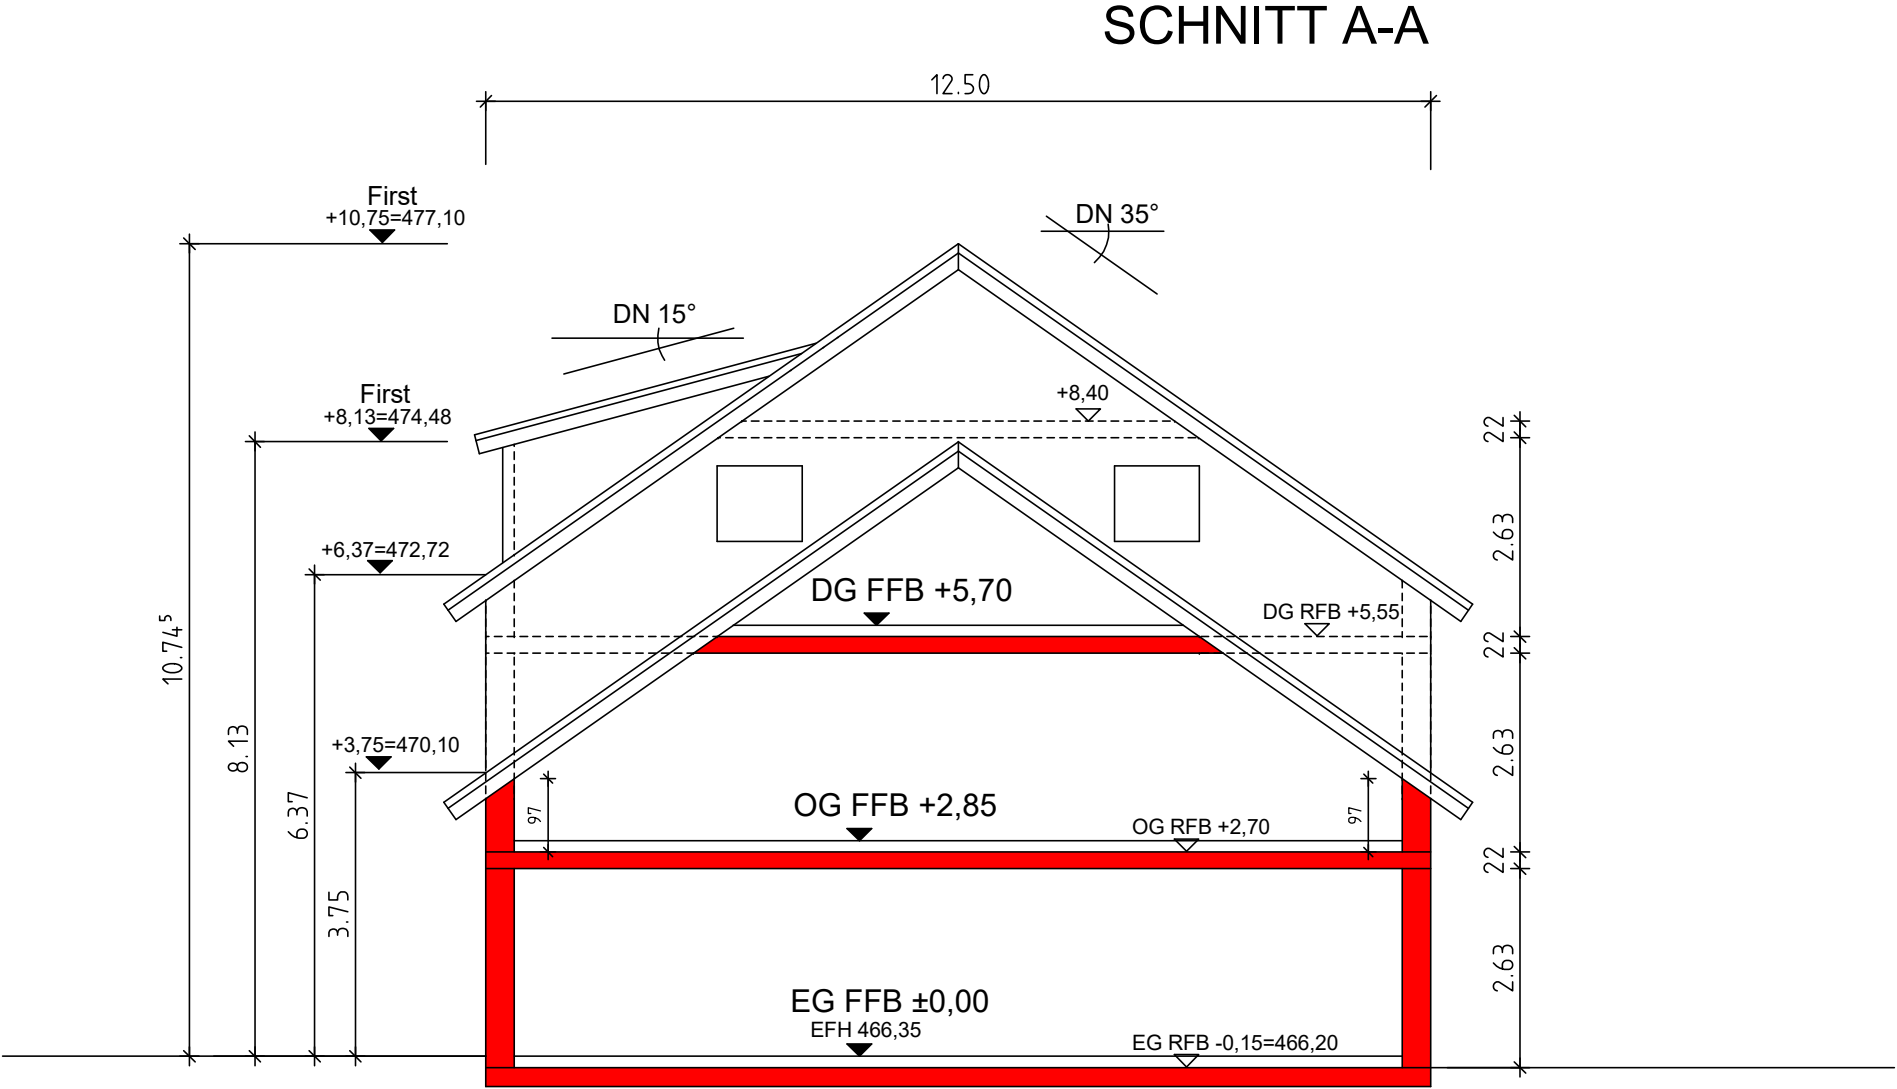

BAUVORHABEN:
Reihenhaus
Dinkelsbühl, Am Hochweg 18

BAUHERR:
[Redacted]


SCHNITT A-A M 1:100

ANERKANNT: 27.08.2021

.....

[Redacted]
[Redacted]

WESTEN

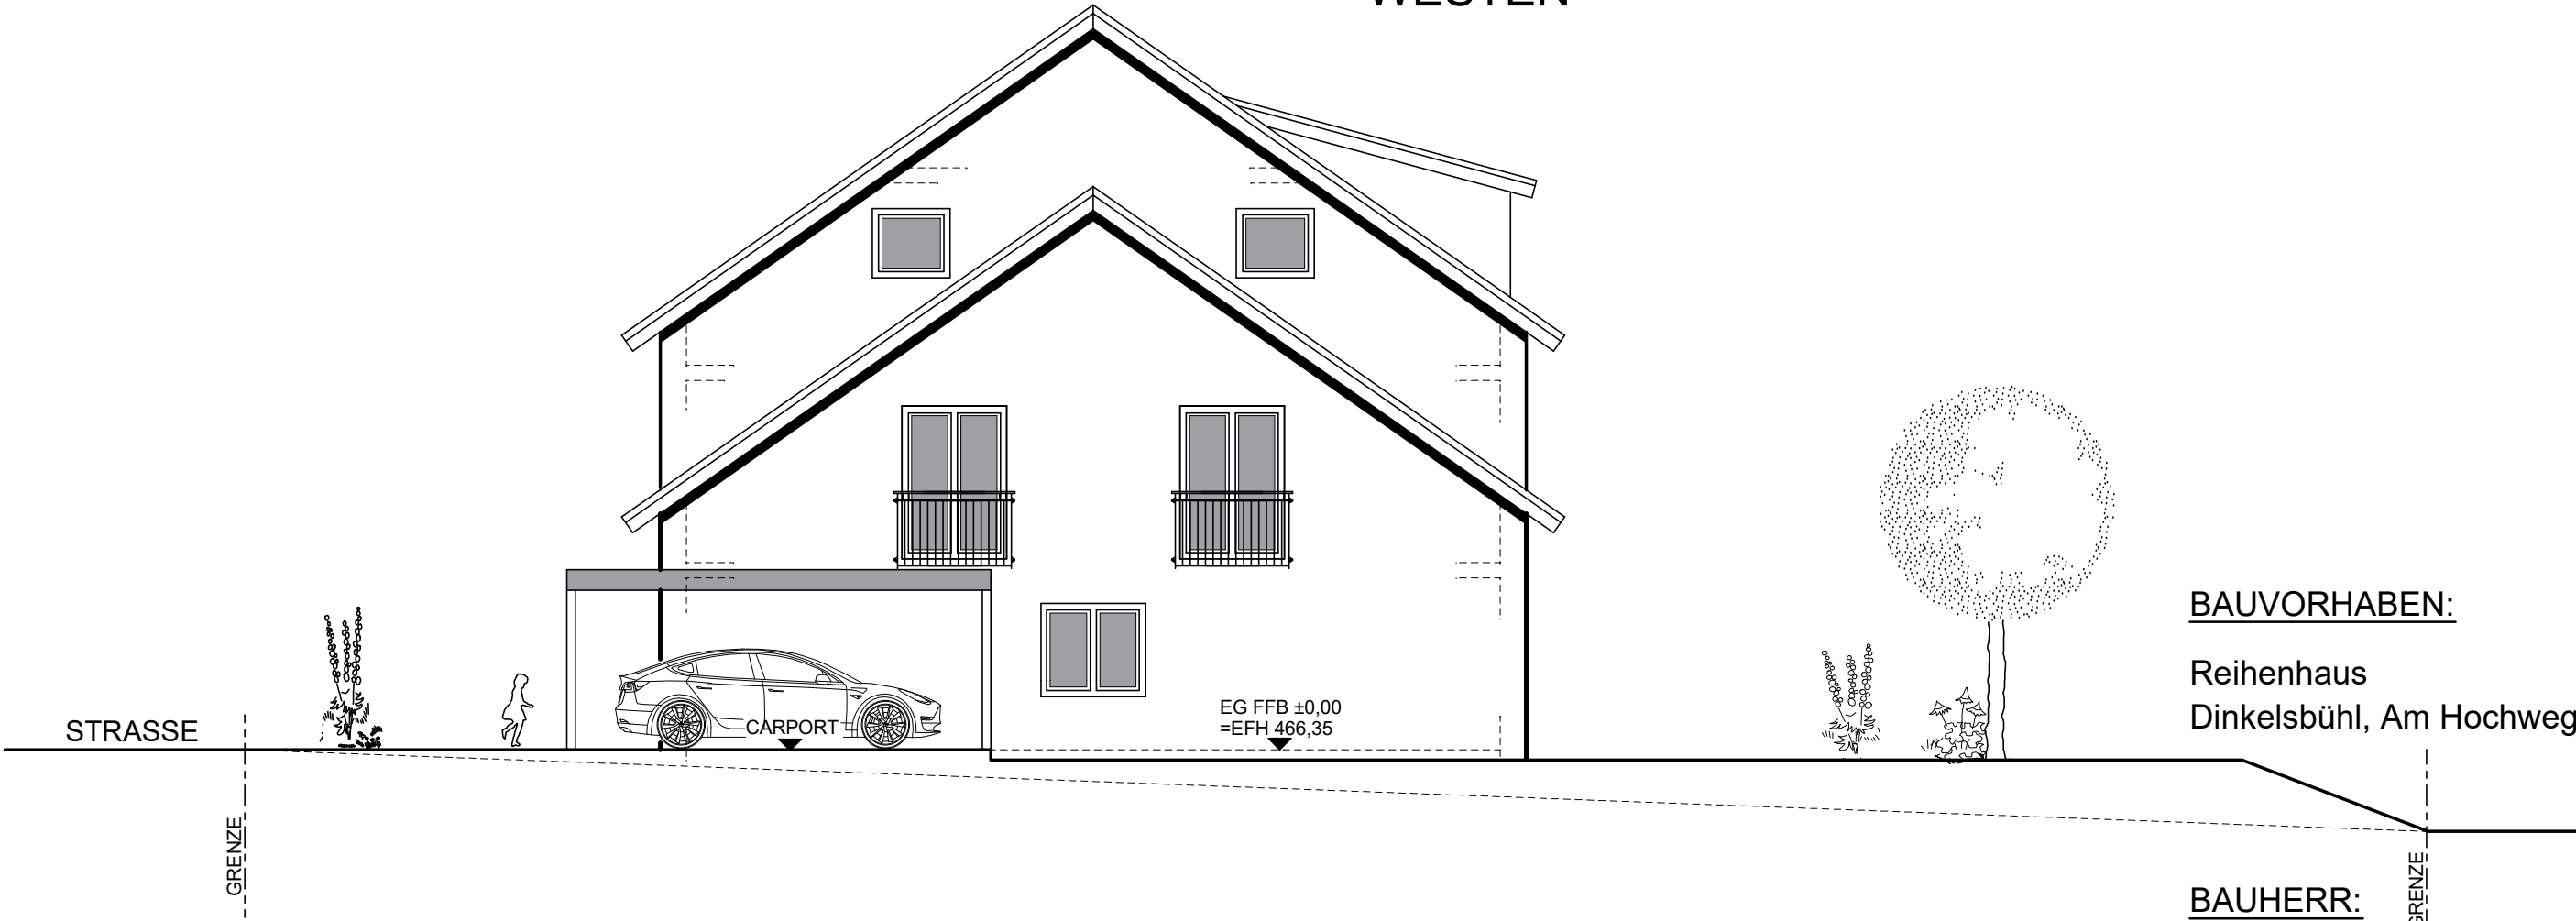


BAUVORHABEN:

Reihenhaus
Dinkelsbühl, Am Hochweg 18

BAUHERR:

[Redacted]

SÜDEN

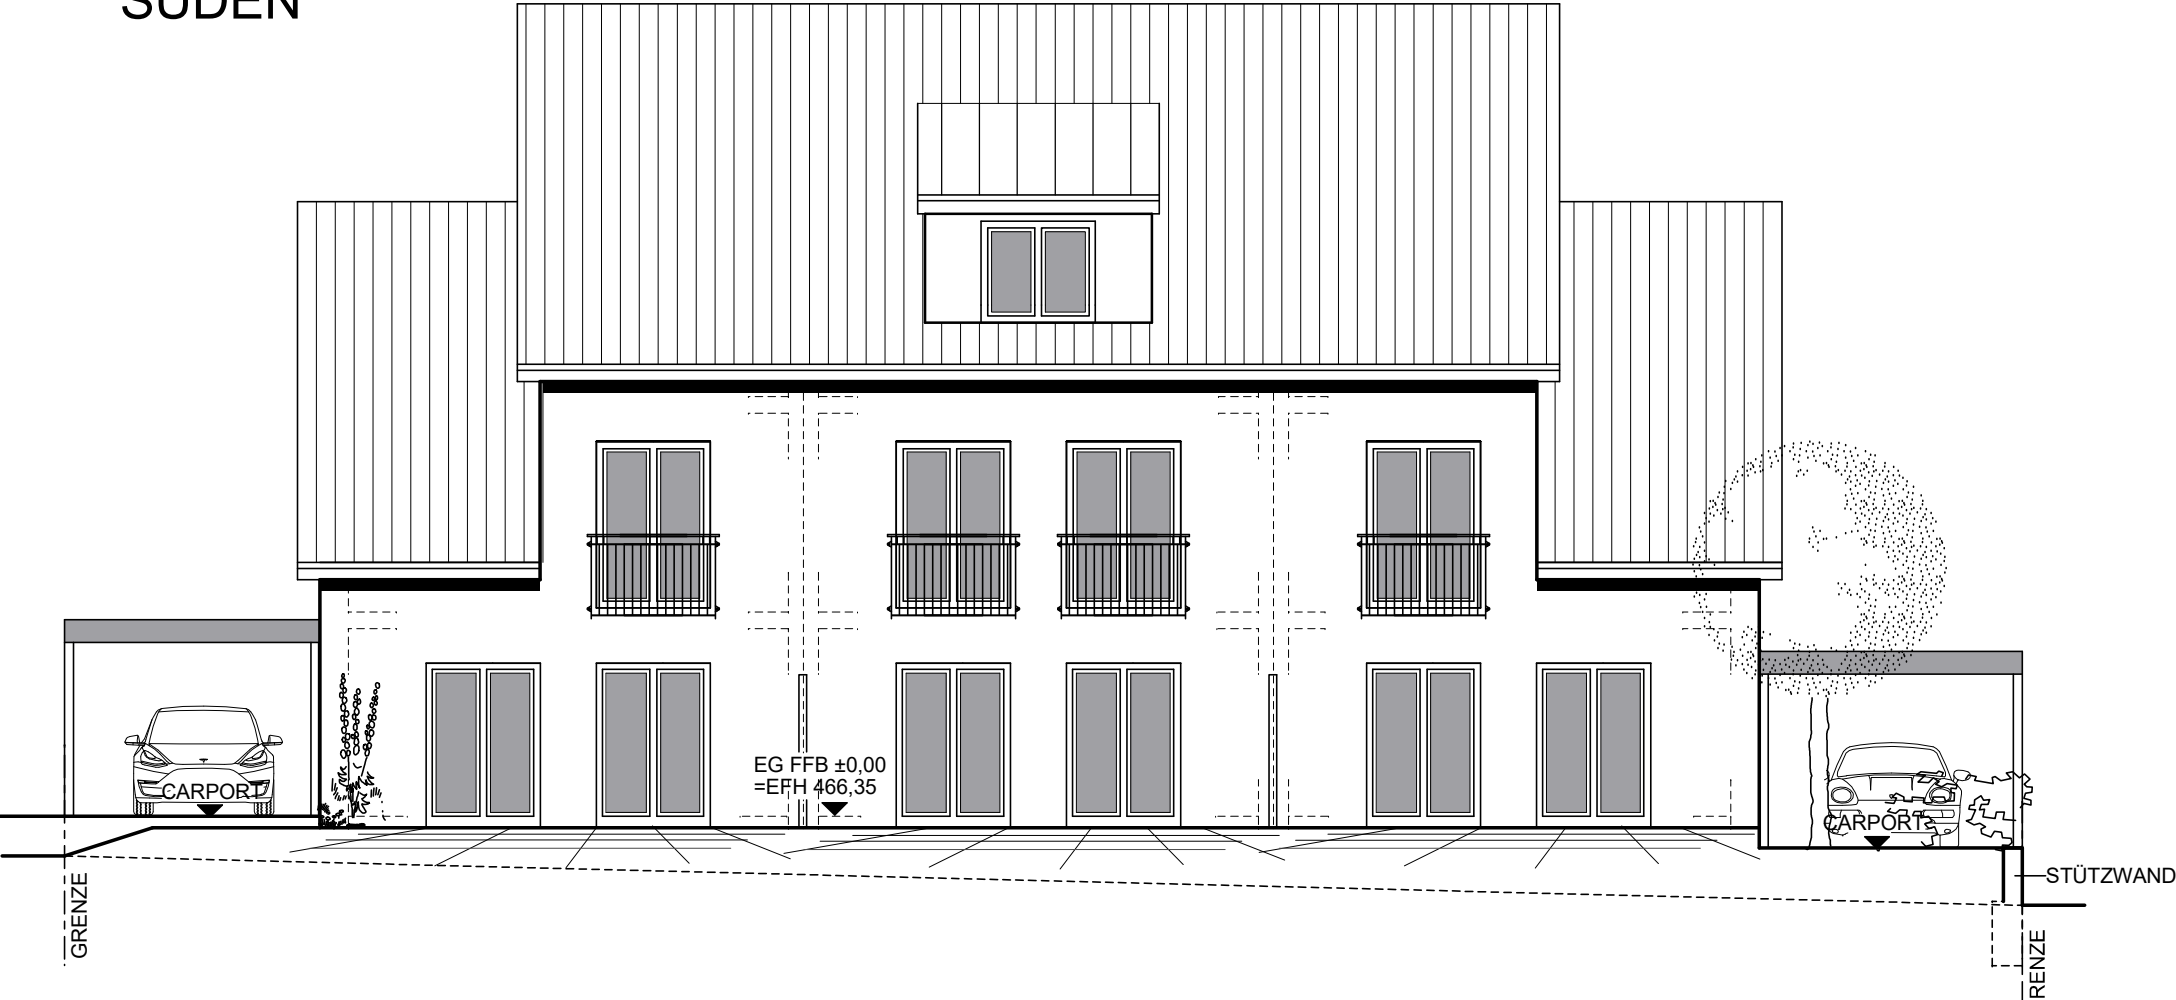

ANSICHTEN M 1:100


ANERKANNT: 27.08.2021

[Redacted]

[Redacted]

[Redacted]

OSTEN

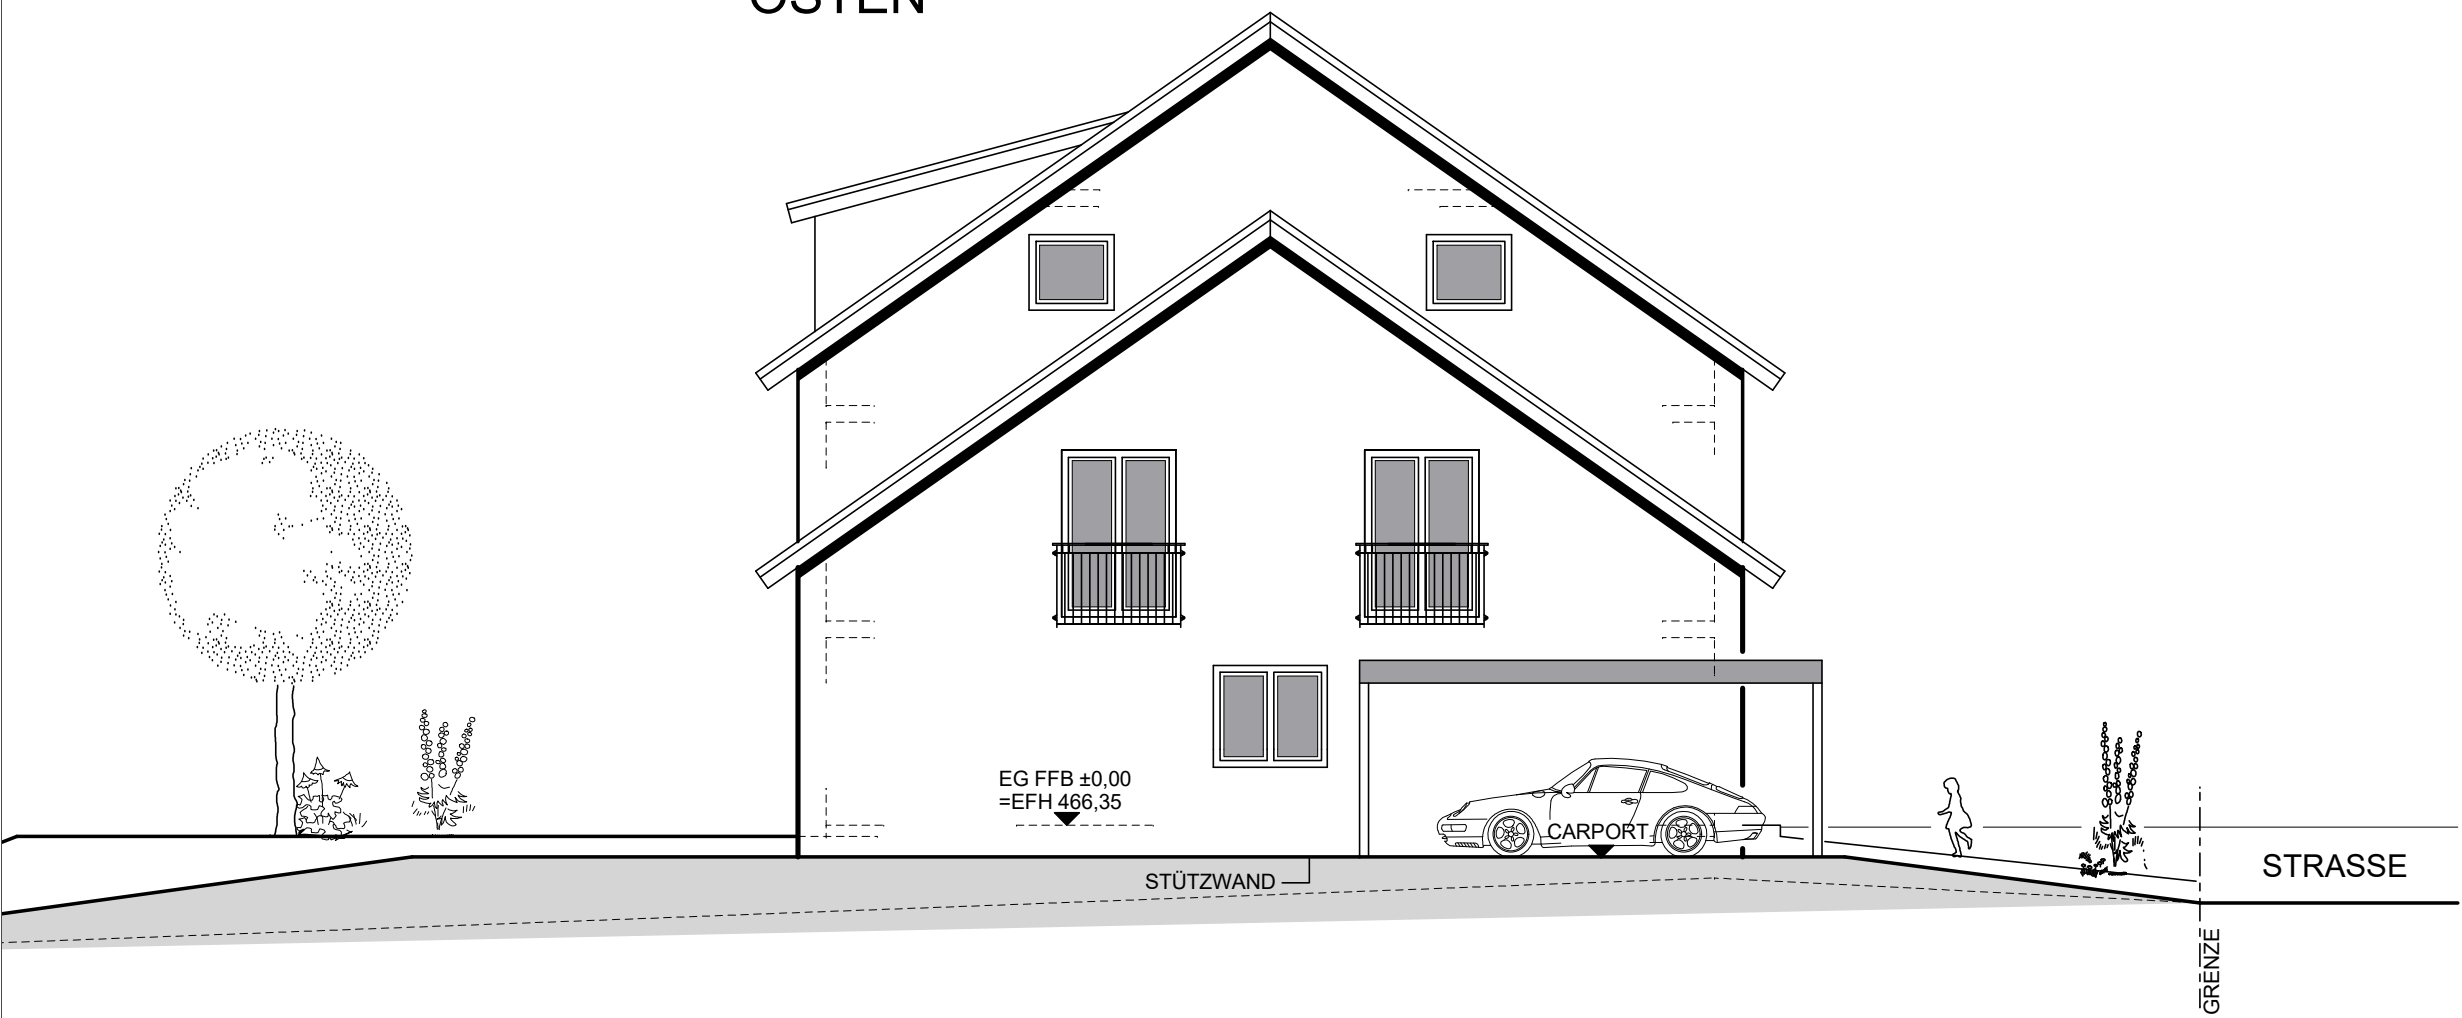


BAUVORHABEN:

Reihenhaus
Dinkelsbühl, Am Hochweg 18

BAUHERR:



NORDEN

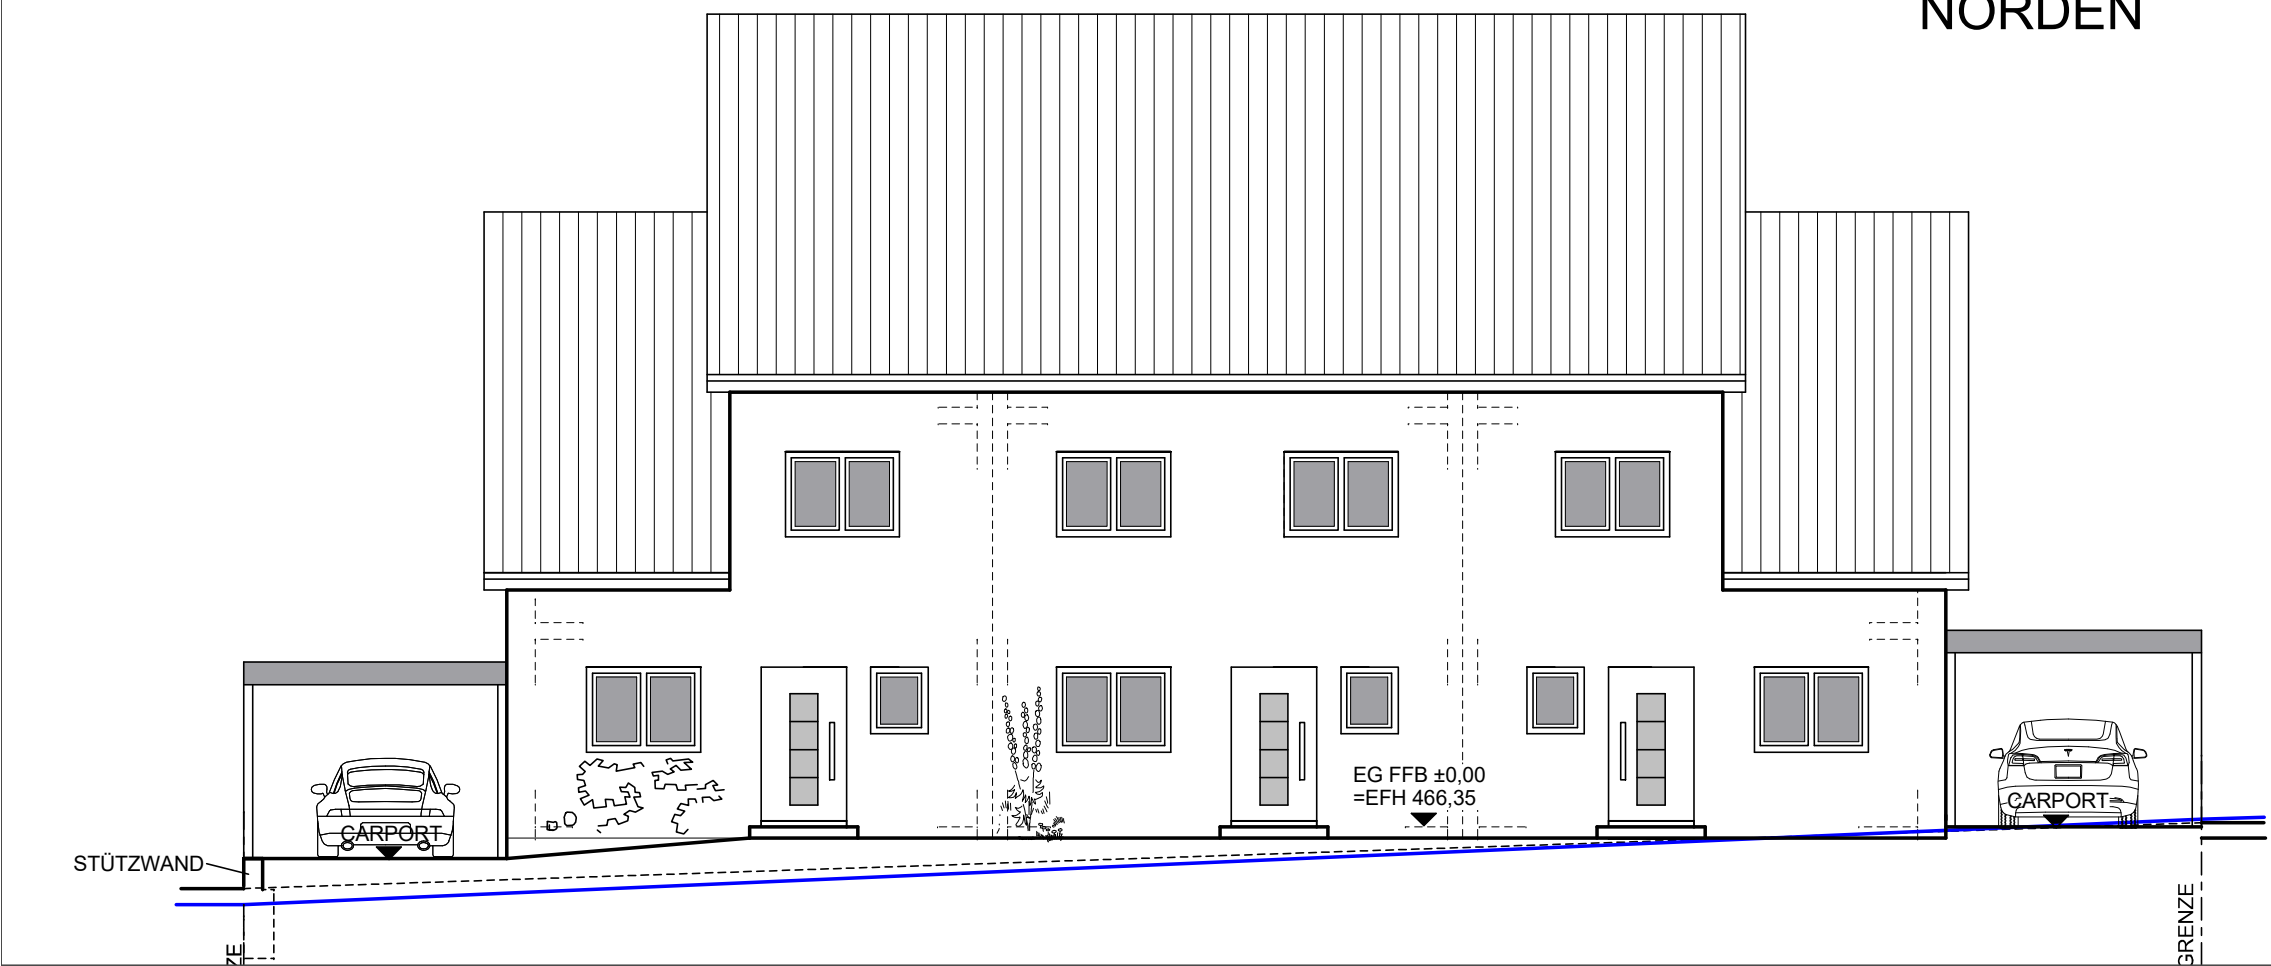

ANSICHTEN M 1:100

ANERKANNT: 27.08.2021

.....

