


KARVORANSTRASSE

ENTWURF EINES ZWEIETAGE WOHNHAUSES

IN DLR. SEHELBUCKRING

NORDANSICHT

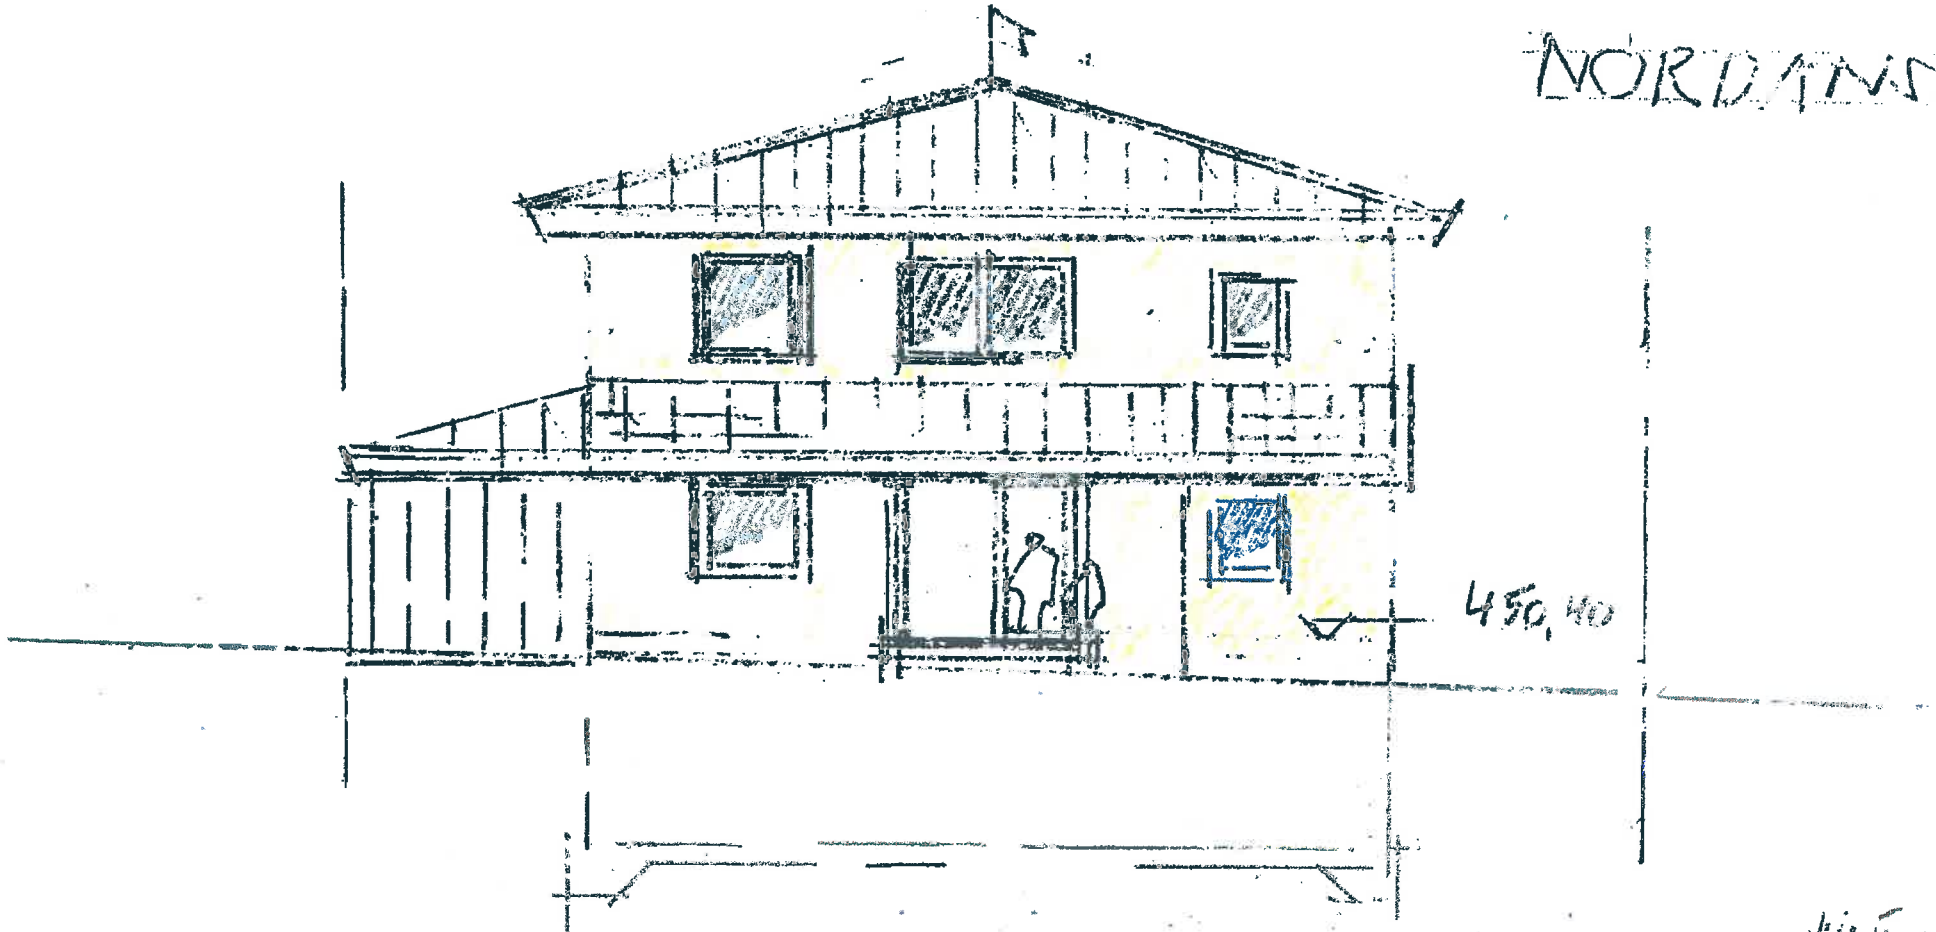

GEFERTIGT ORALTHEIT

G. 12. 2012

HEIE ARCHITEKTEN WALTER ROHR + PARTNER  
7854 GRAILSHEIM  
RUBELSTR. 42  
TEL. 07951/21326