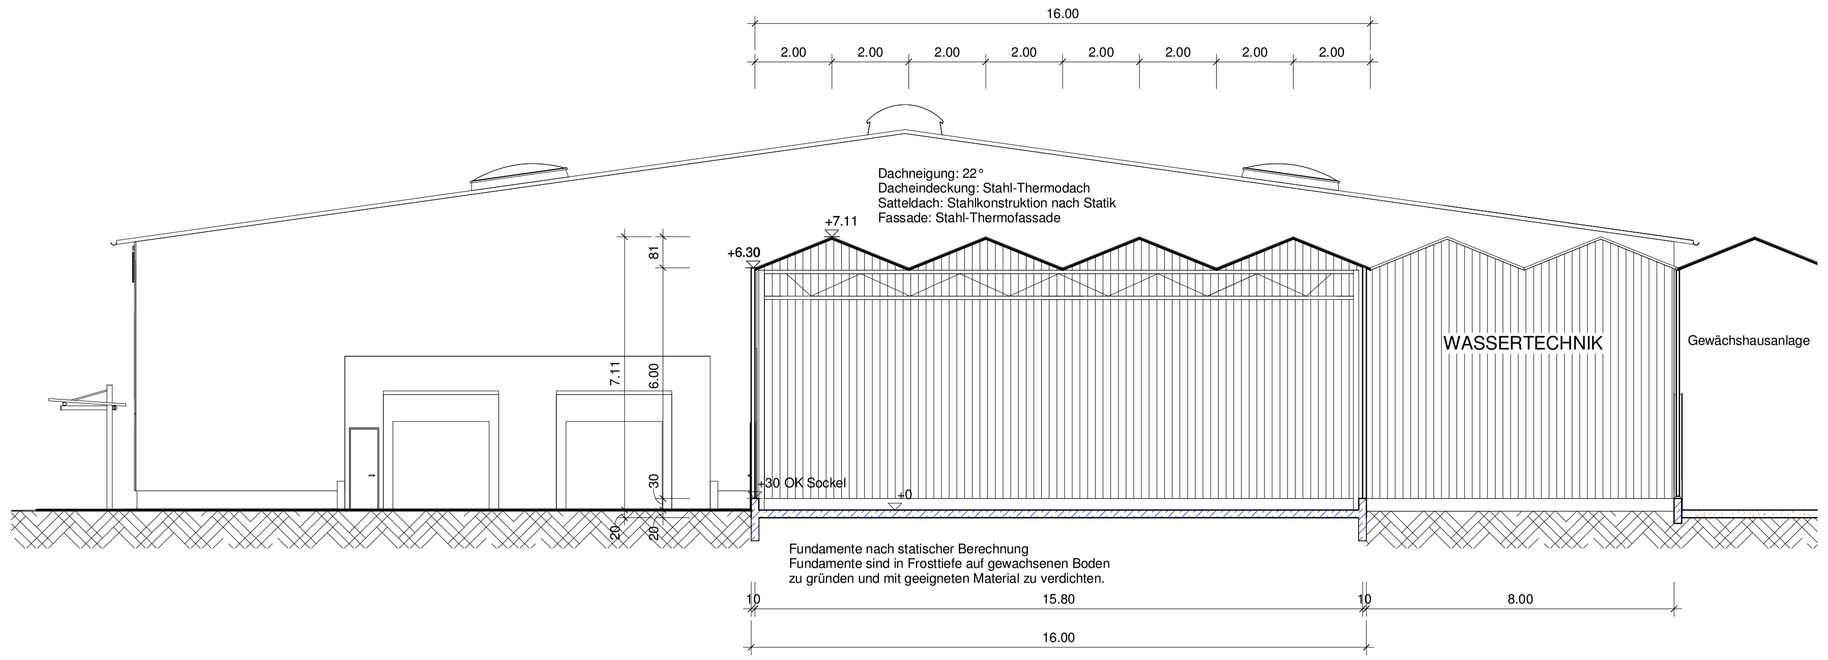

SCHNITT A - A

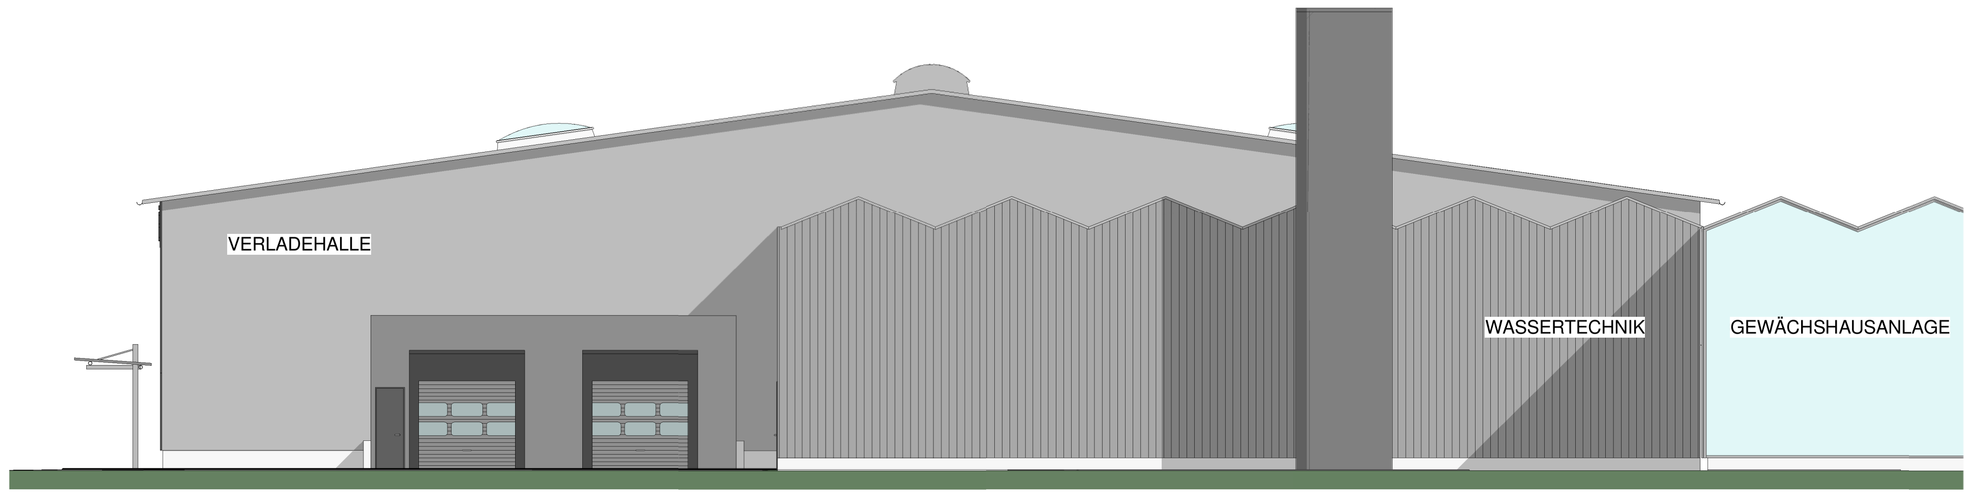

NORD - ANSICHT

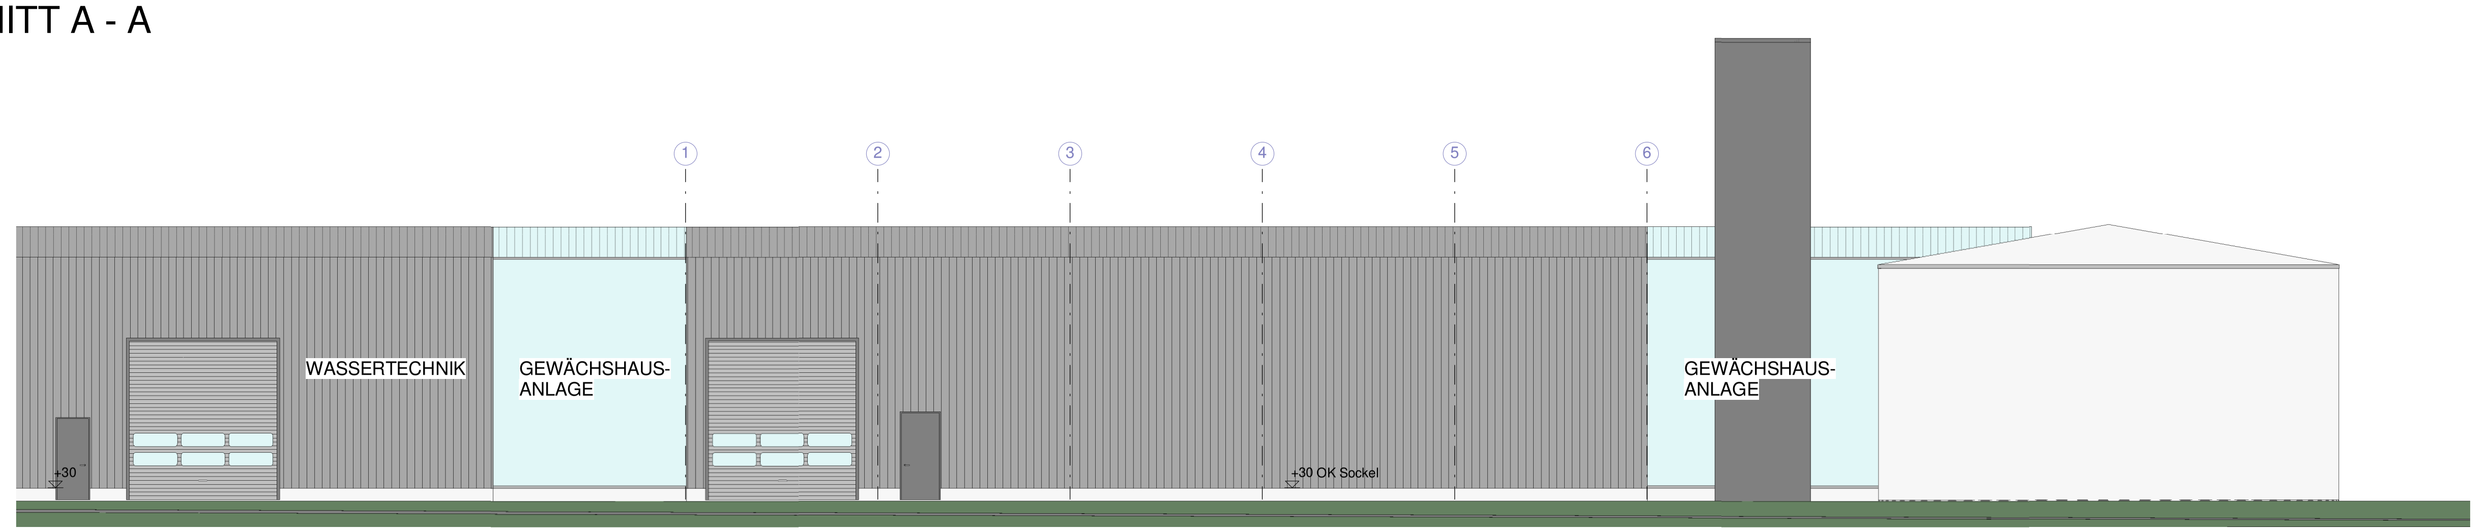

OST - ANSICHT

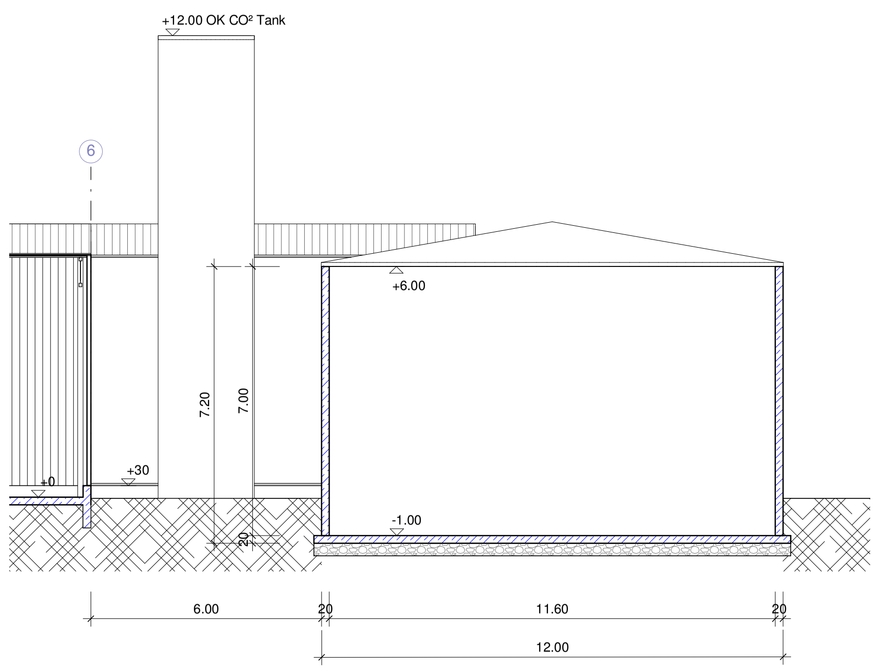

SCHNITT B - B

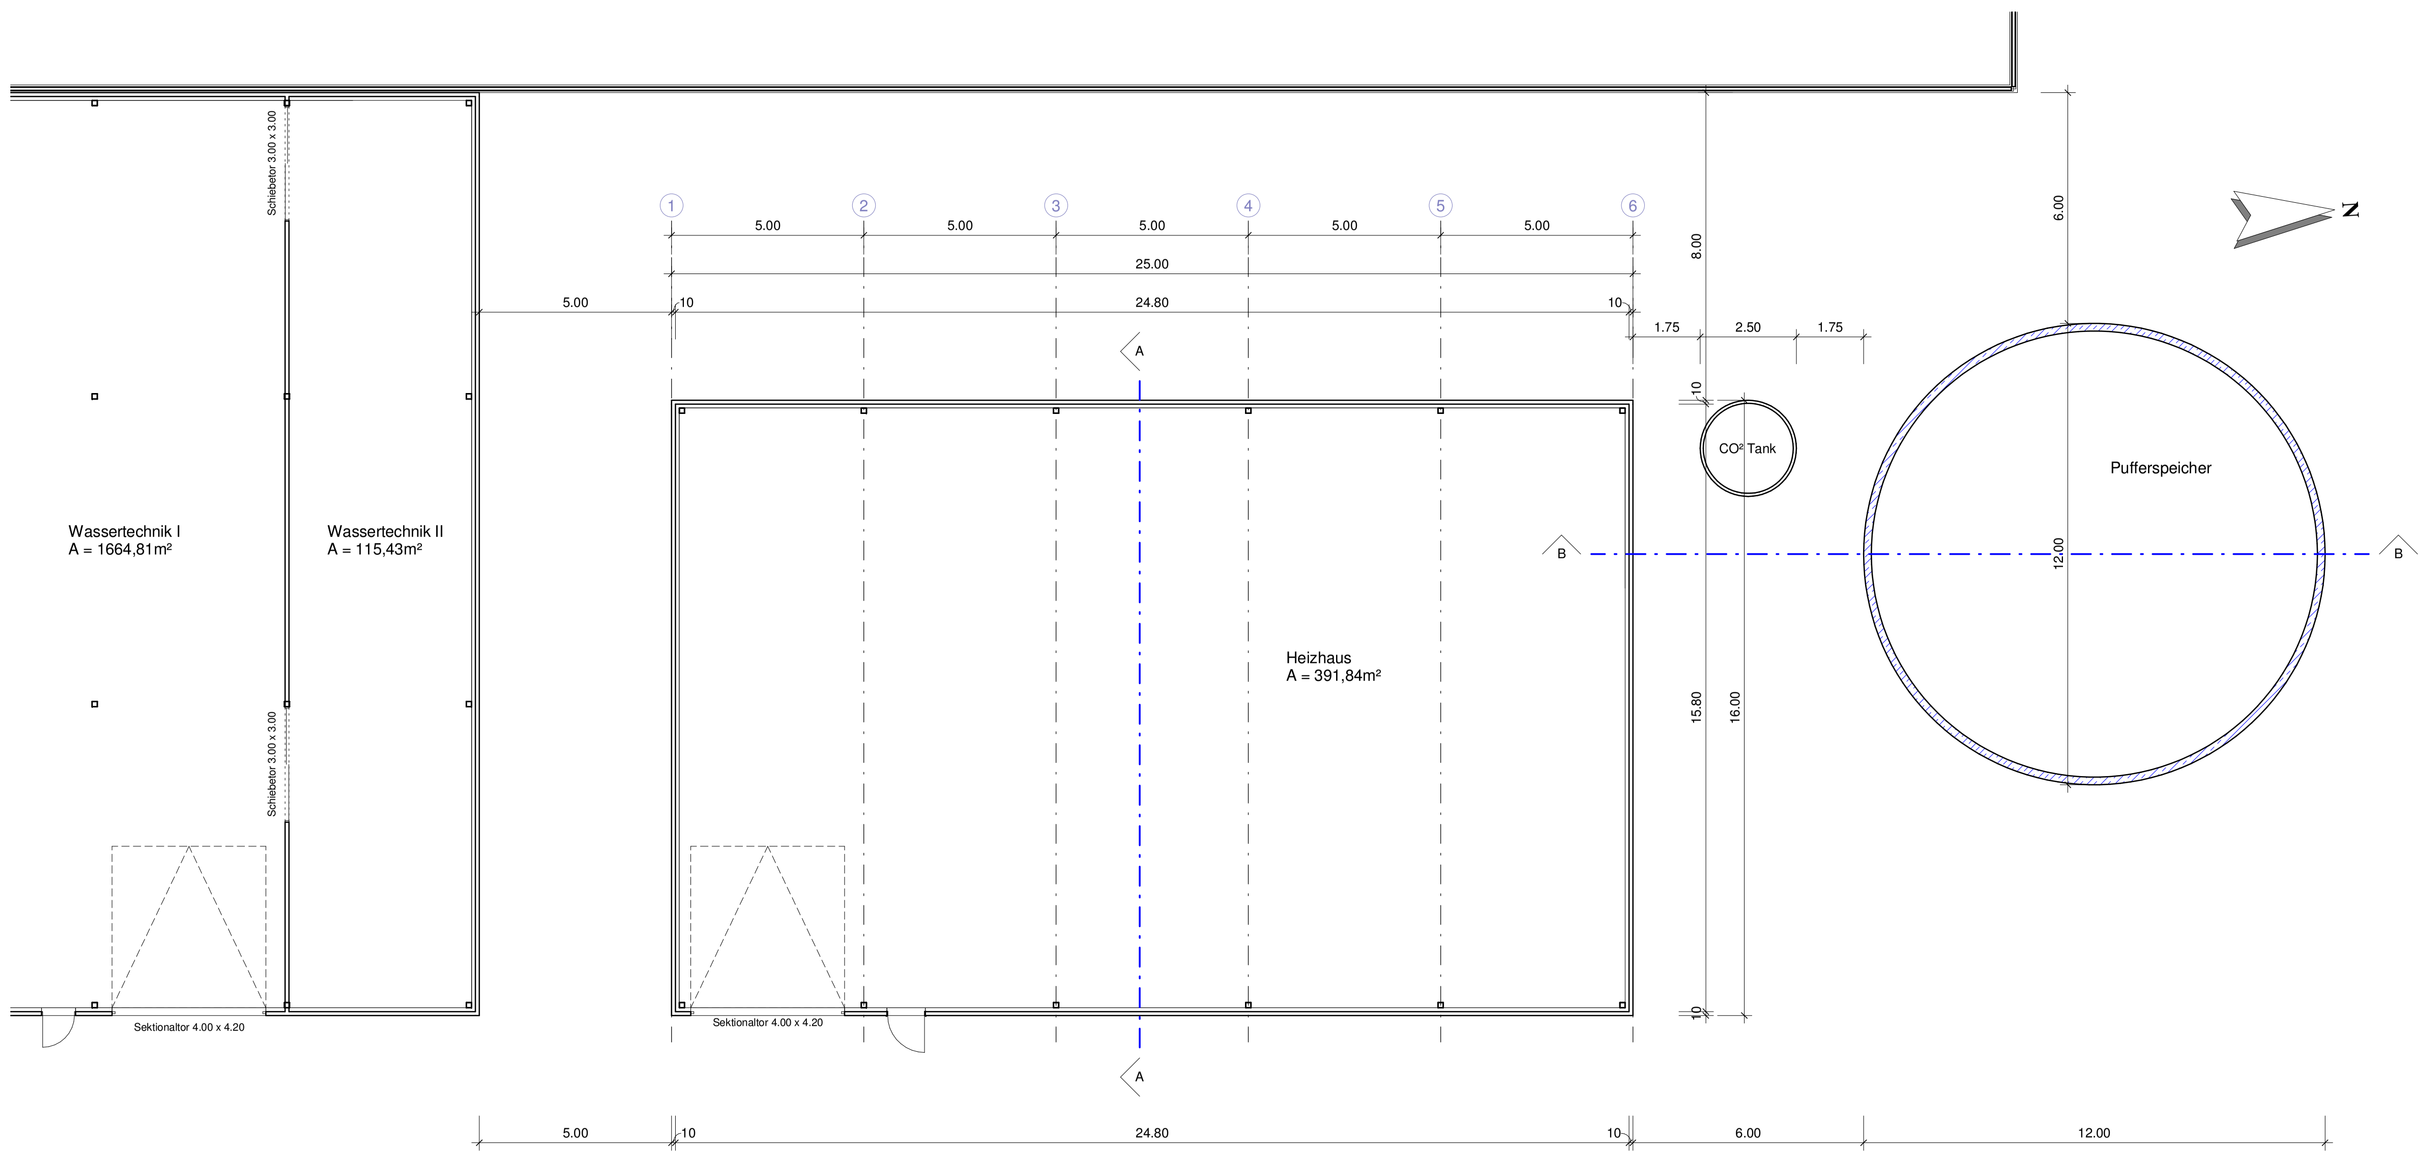

Beachte:

Die Zeichnung ist auf Richtigkeit zu prüfen.
Alle Maße sowie das Bodenprofil sind von der Bauleitung zu prüfen.
Sämtliche Maße, lichte Breite und Höhe der Tore und Türen nach Angabe der Werkpläne.
Die Größe der Dachrinne, Fallrohre und der Grundleitungen nach Angaben der ausführenden Fachfirma bzw. nach DIN 1986-2 und DIN 18461.
Auffüllungen mit geeignetem Material verdichten.
Fundamente sind frostfrei und auf gewachsenem Boden zu gründen. Ausführung nach Werkplanung und Statik.
Die Anordnung der Regenwasser- und Schmutzwasserleitungen, der erforderlichen Schächte sowie der erforderlichen Entlüftung über Dach nach Werkplänen der ausführenden Fachfirmen.

Der Bauherr wird darauf hingewiesen, dass er vor Baubeginn die nötigen Nachweise für Brandschutz und Standsicherheit erstellen lassen muss und diese auf der Baustelle bereitzuhalten hat.
Für die Einhaltung der Vorschriften aus dem Bebauungsplan, der Landesbauordnung und der "Regeln der Technik" sind mit vollem Umfang der Bauherr und die ausführende Firmen verantwortlich, da keine Bauleitung durch den Entwurfsverfasser erfolgt.

Diese Zeichnung ist geistiges Eigentum des Ingenieurbüro Neumeister und unterliegt dem Urheberrecht.
Eine Weitergabe an Dritte in gedruckter oder digitaler Form auch auszugsweise, ist nur mit ausdrücklicher schriftlichen Erlaubnis des Verfassers gestattet.

EINGABEPLAN

Bauvorhaben: Errichtung einer Gewächshausanlage " Heizhaus "

Bauherr: **Peter Scherzer**
Kriegerlindenstraße 3
90427 Nürnberg
Unterschrift Bauherr

Bauort: Gemeinde Dinkelsbühl
Flurnummer 218 bis 230, 229/1 und 232
Gemarkung Waldeck

Planinhalt: Grundriss, Schnitte und Ansichten

Nachbarn:

Landkreis Ansbach	Fl.Nr. 197
Stadt Dinkelsbühl	Fl.Nr. 217, 238
Thomas Hüttner	Fl.Nr. 233
Hermann und Lotte Lehr	Fl.Nr. 599, 602
Helga Weik, Gisela Weitbrecht, Heidi Engelhardt	Fl.Nr. 600

Planfertiger:

Ingenieurbüro Neumeister
Schlossbergallee 4, 91438 Bad Windsheim
Master engineering (univ.)
Bay. Ingenieurkammer Nr. 51824
Tel. 09841/2481
Fax. 09841/7488
mail: info@neumeister-wolf.de

- Bauplanungen
- Brandschutznachweise und Konzepte
- Sige Ko -Tätigkeiten

Behörden:

Index	Datum	Änderung

Datum 23.04.2013	Projektnummer
gezeichnet rh	
geprüft hn	Plannummer
Massstab M 1:100	1