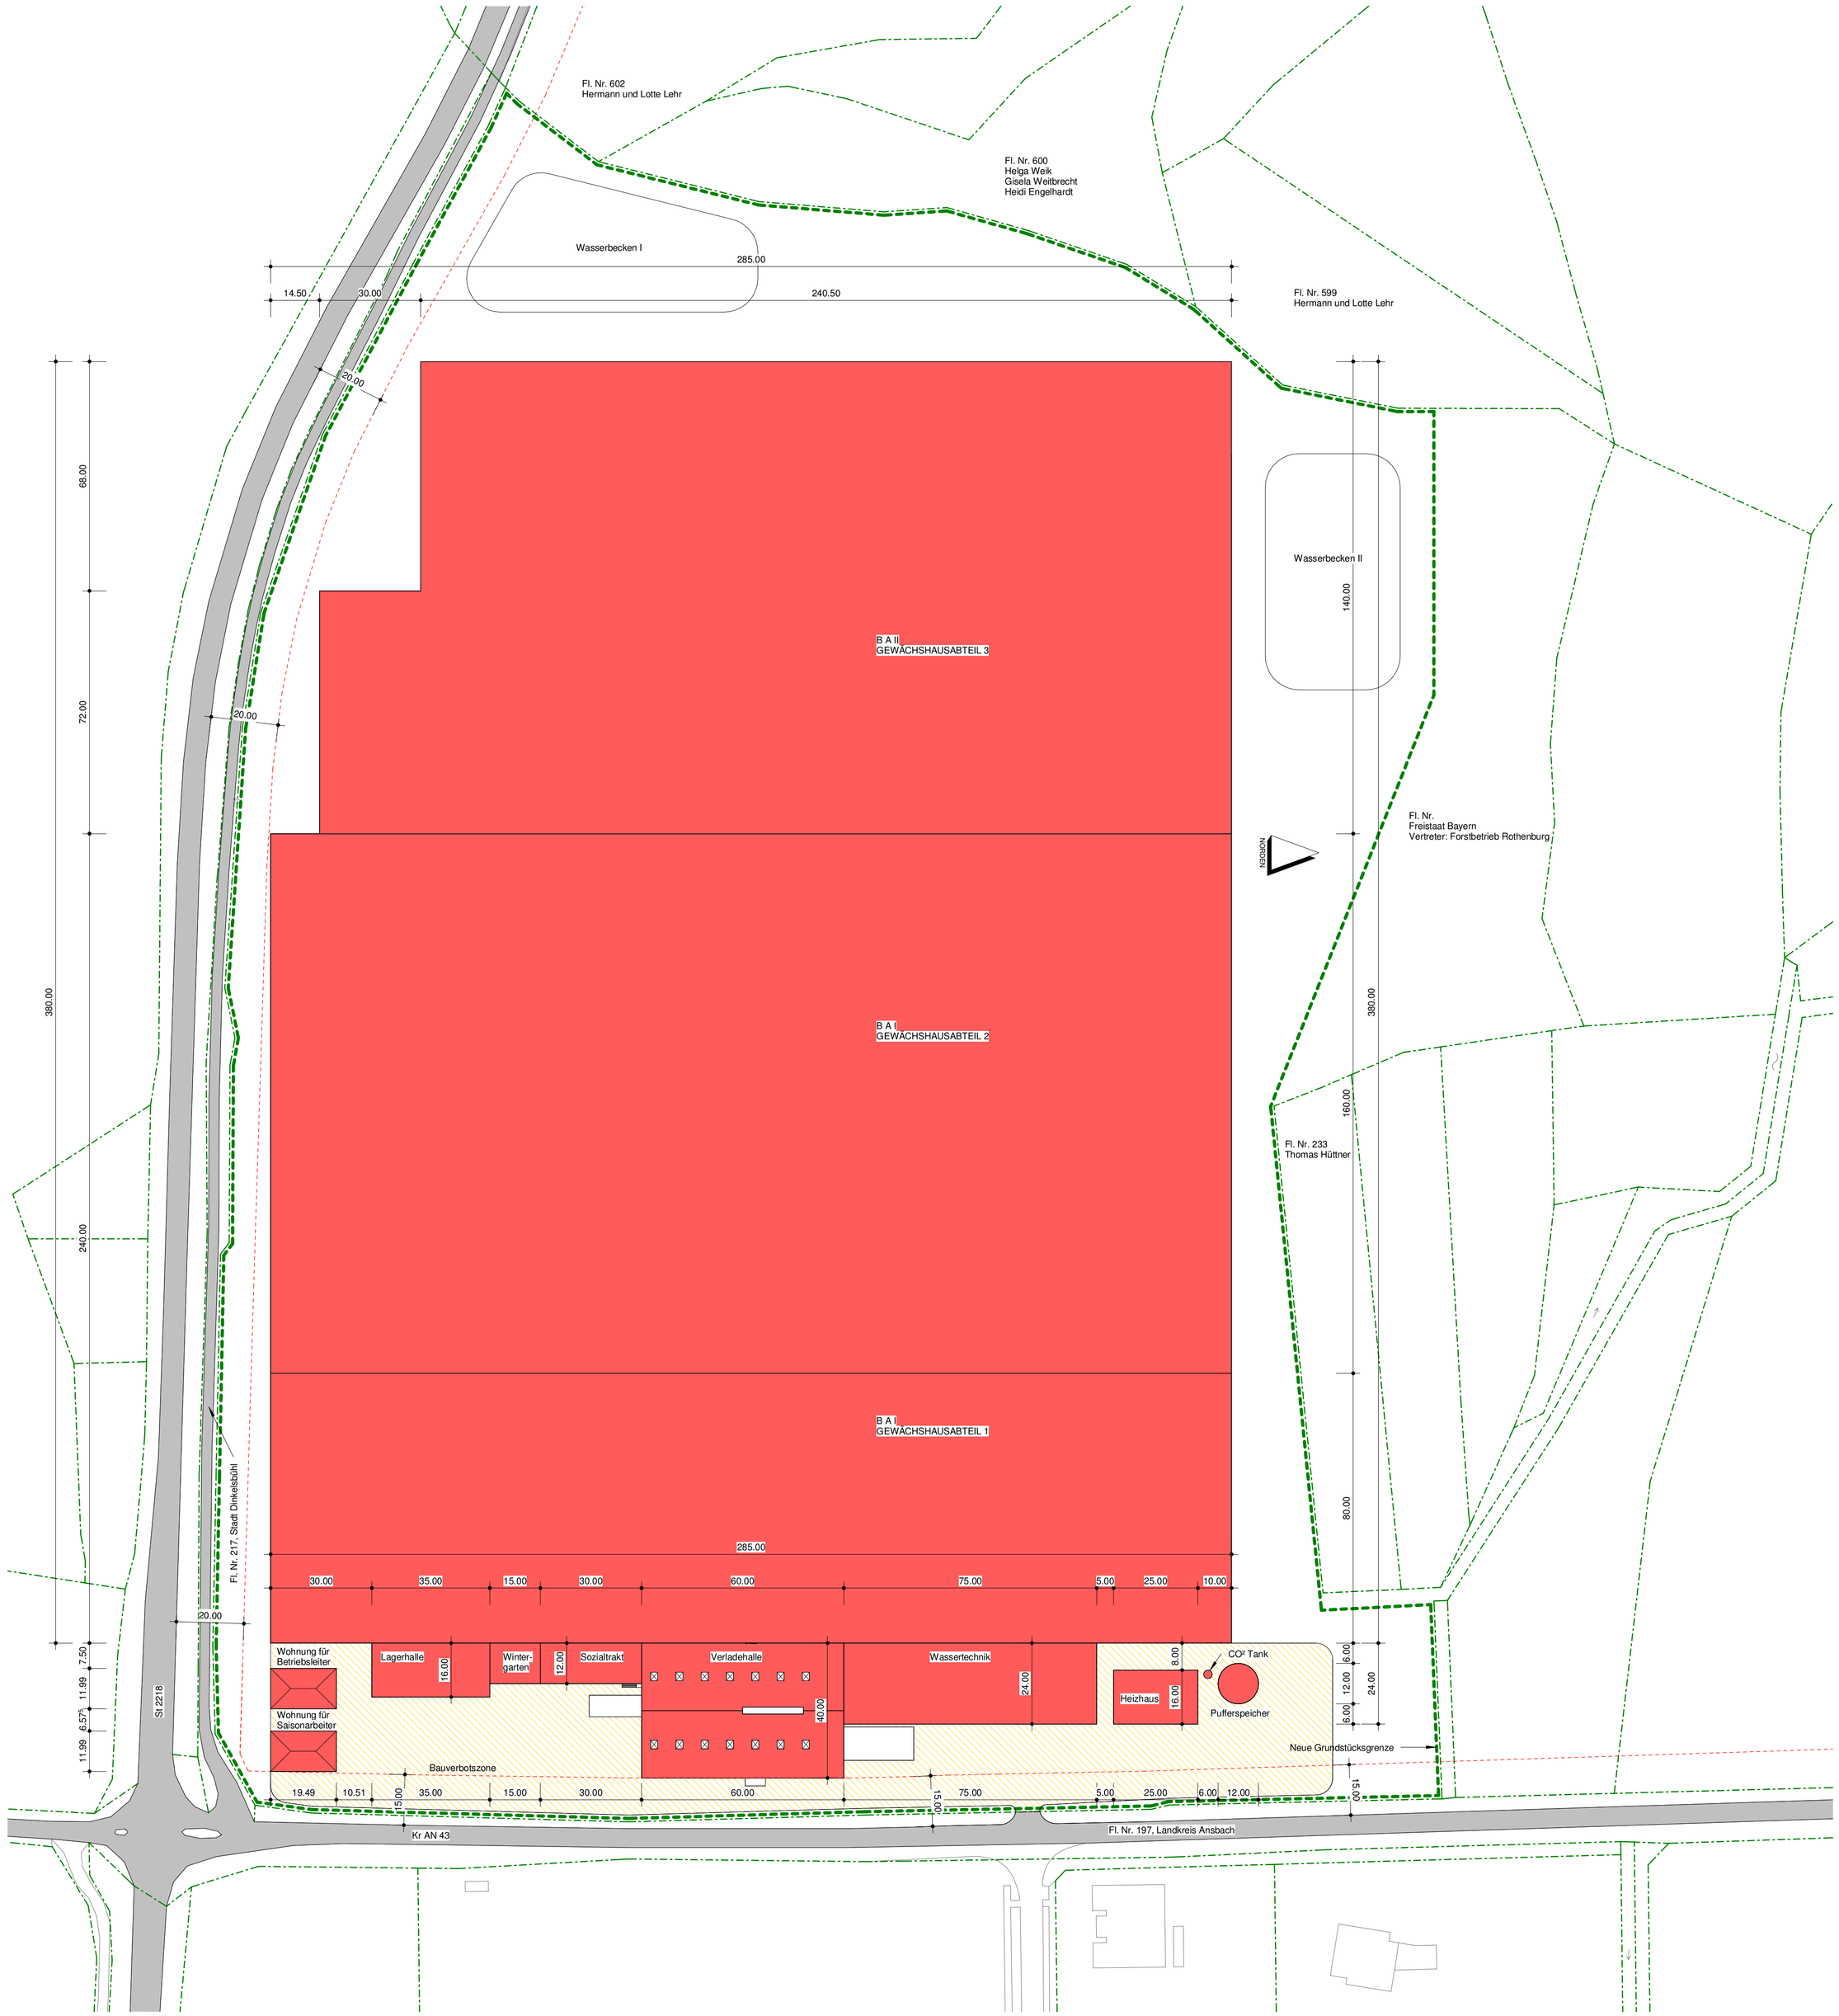

EINGABEPLAN

Bauvorhaben

Errichtung einer Gewächshausanlage

Bauherr

Peter Scherzer
Kriegerlindenstraße 3
90427 Nürnberg

Unterschrift Bauherr

Bauort

Gemeinde Dinkelsbühl
Flurnummer 218 bis 230, 229/1 und 232
Gemarkung Waldeck

Planinhalt

L A G E P L A N

Nachbarn

Landkreis Ansbach	Fl.Nr. 197
Stadt Dinkelsbühl	Fl.Nr. 217, 238
Thomas Hüttner	Fl.Nr. 233
Hermann und Lotte Lehr	Fl.Nr. 599, 602
Helga Weik, Gisela Weitbrecht, Heidi Engelhardt	Fl.Nr. 600

Planfertiger

Ingenieurbüro Neumeister
Schlossbergallee 4, 91438 Bad Windsheim

Master engineering (univ.)
Bay. Ingenieurkammer Nr. 51824

Tel. 09841/2481
Fax. 09841/7488
mail: info@neumeister-wolf.de

- Bauplanungen
- Brandschutznachweise und Konzepte
- Sige Ko -Tätigkeiten

Behörden

Index	Datum	Änderung

Datum 23.04.2013	Projektnummer
gezeichnet rh	
geprüft hn	Plannummer
Massstab M 1:1000	1