
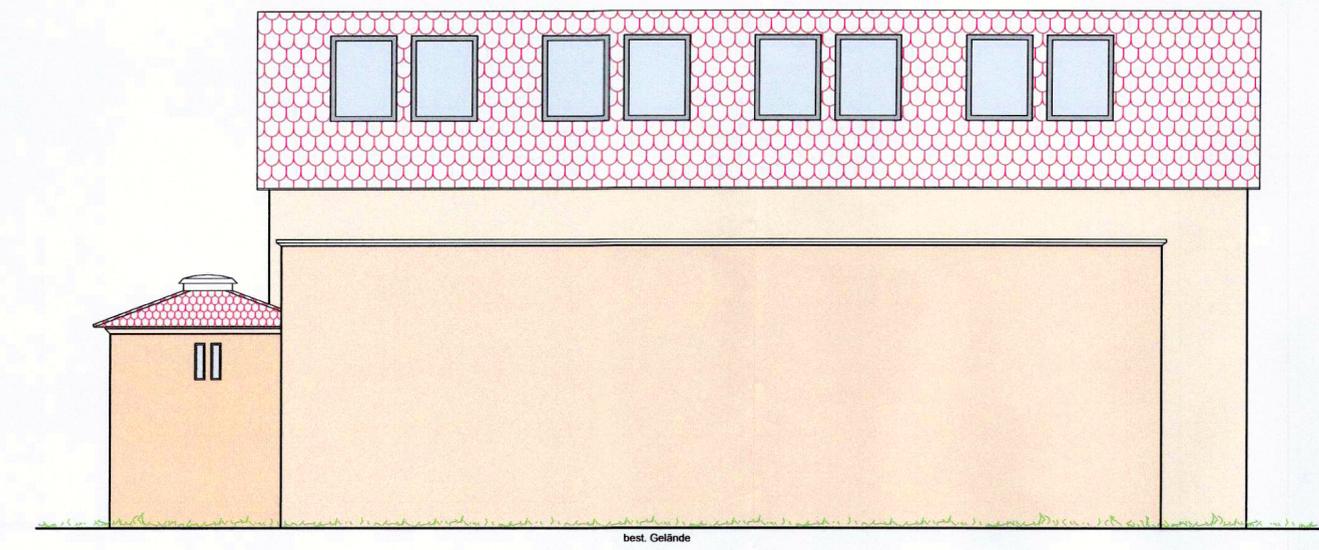


Ansichten


M. 1:100

Baugesuch


Anbau Säulengang & Kapelle
Weidelbach, 91550 Dinkelsbühl
Teilfläche Flst.-Nr.: 39

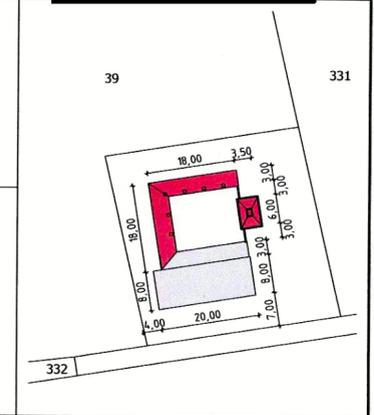


Ansicht von Norden

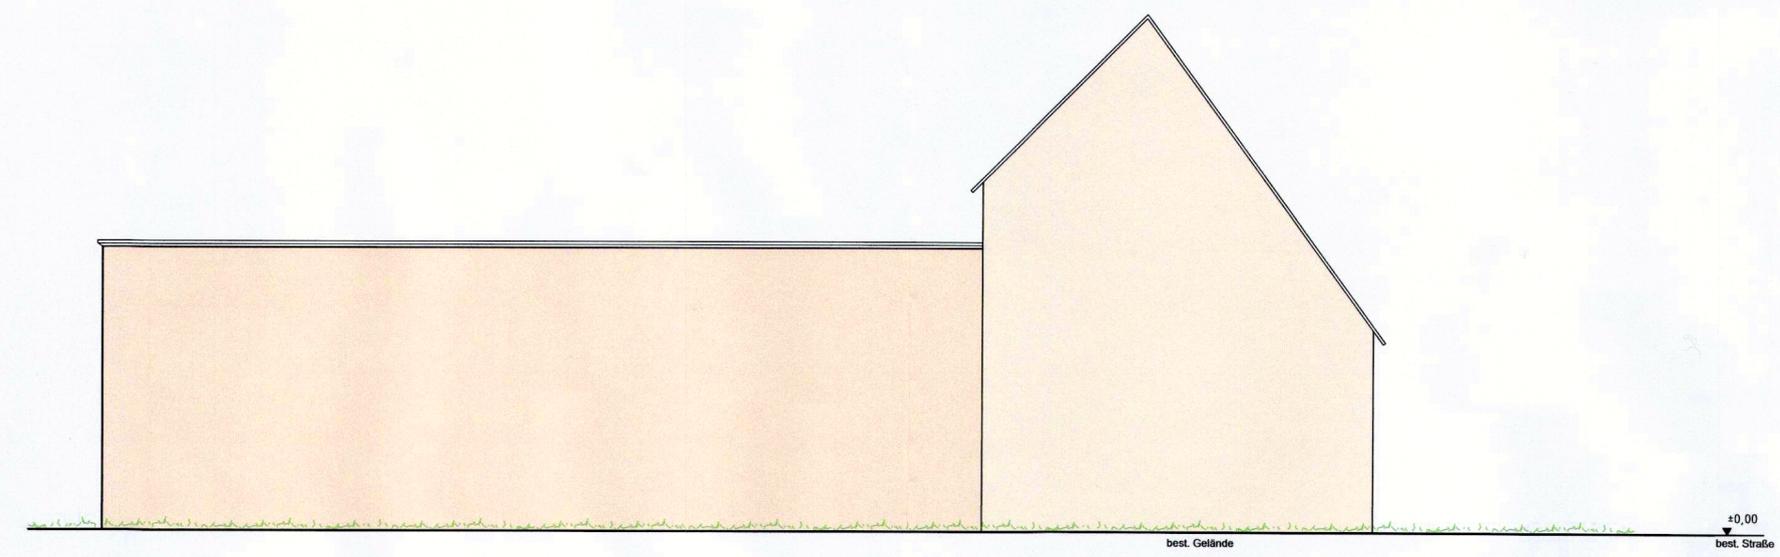

Ansicht von Westen

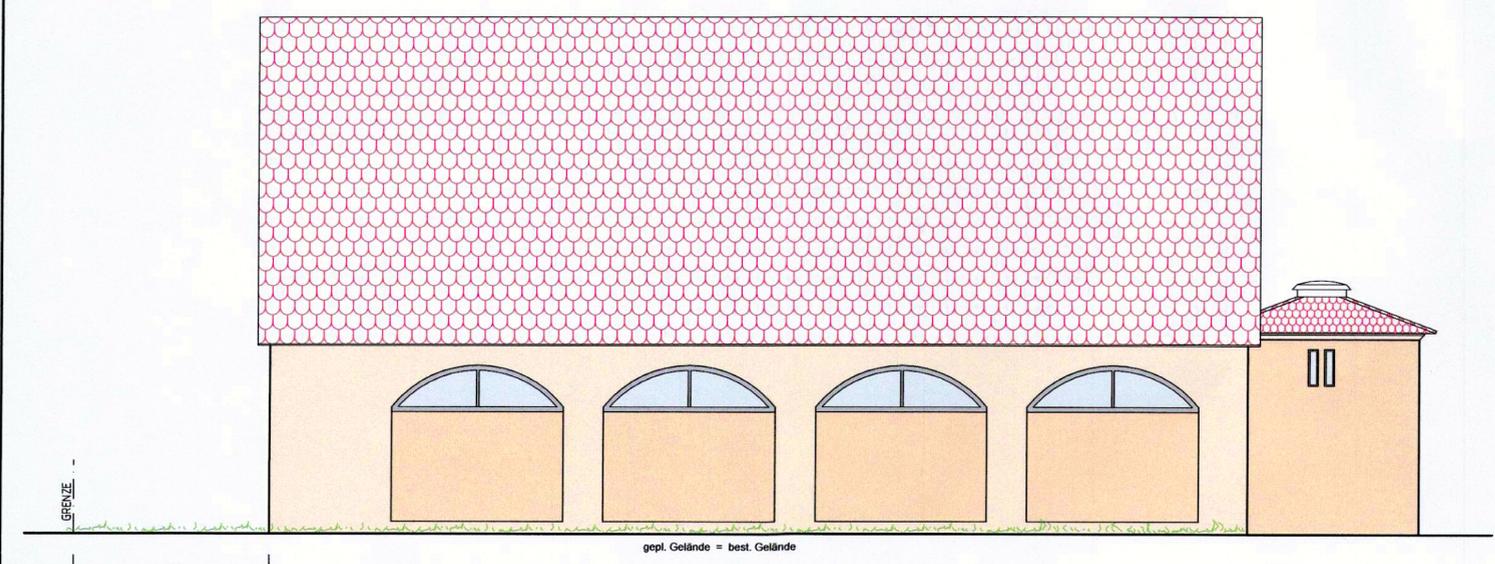

Ansicht von Süden

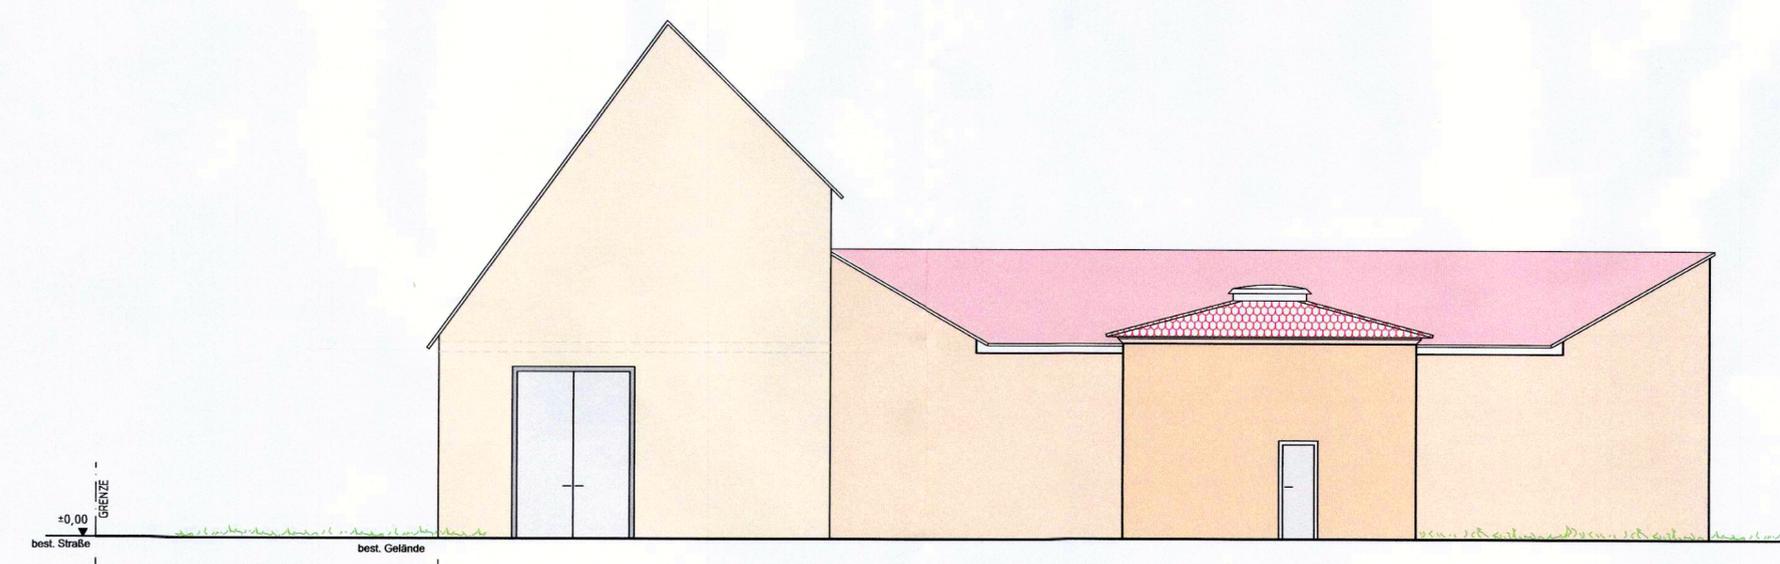

Ansicht von Osten