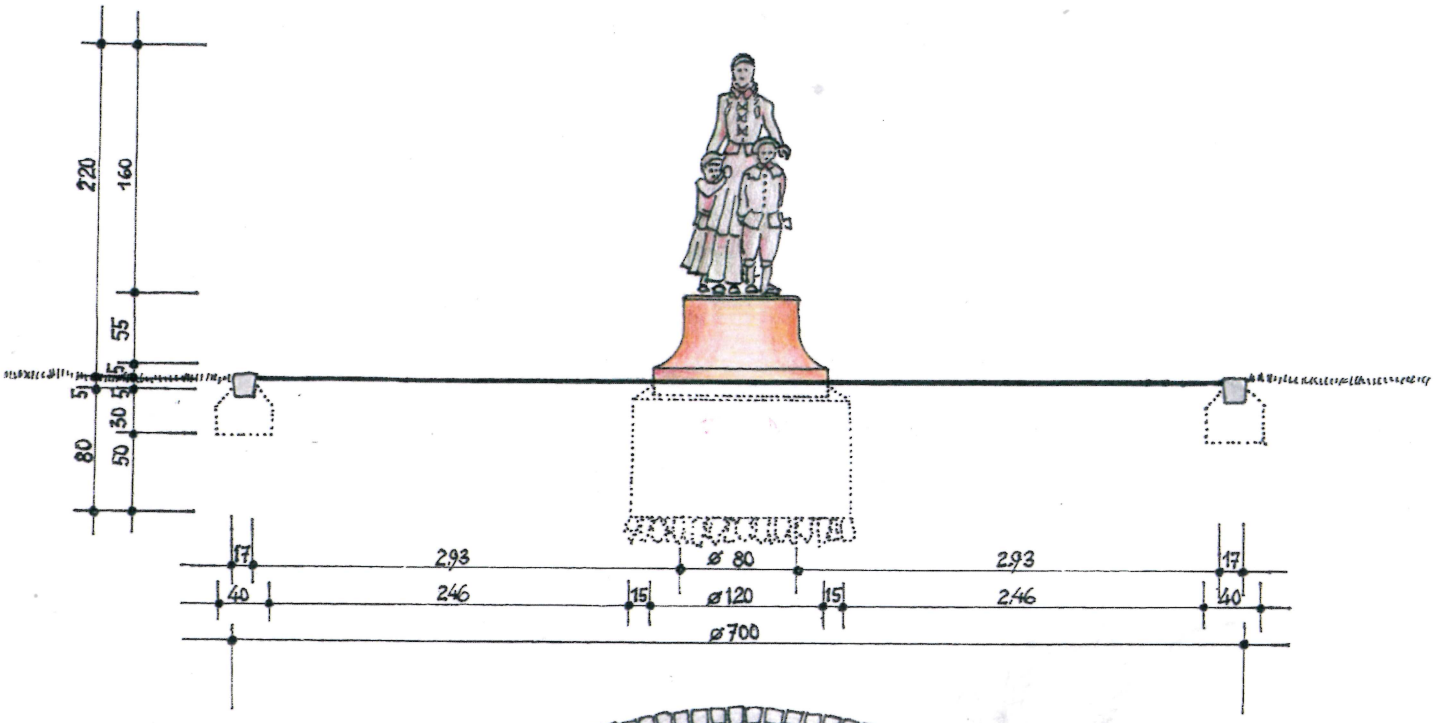

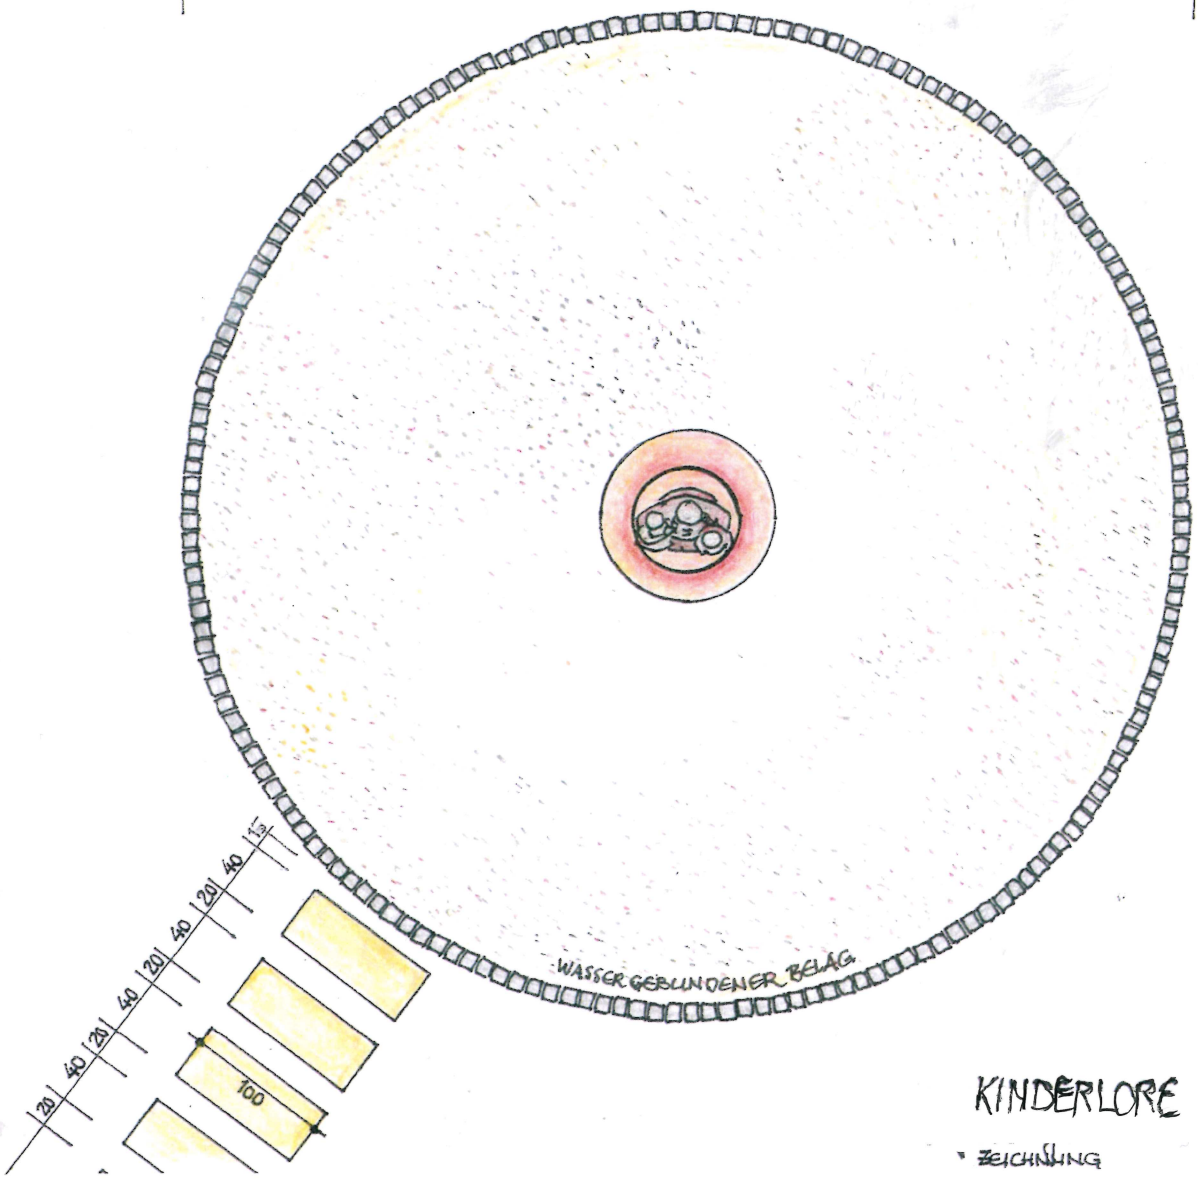

KINDERLORE

ZEICHNUNG

M. 1:50
04.11.2021