
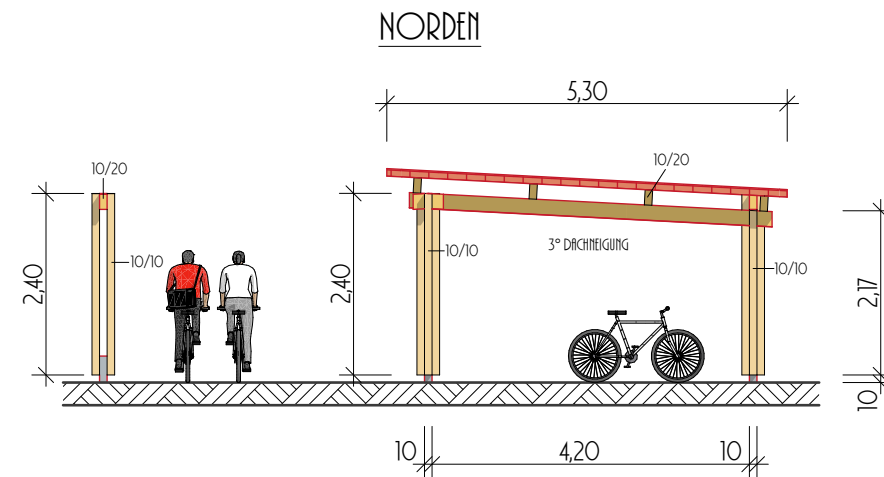
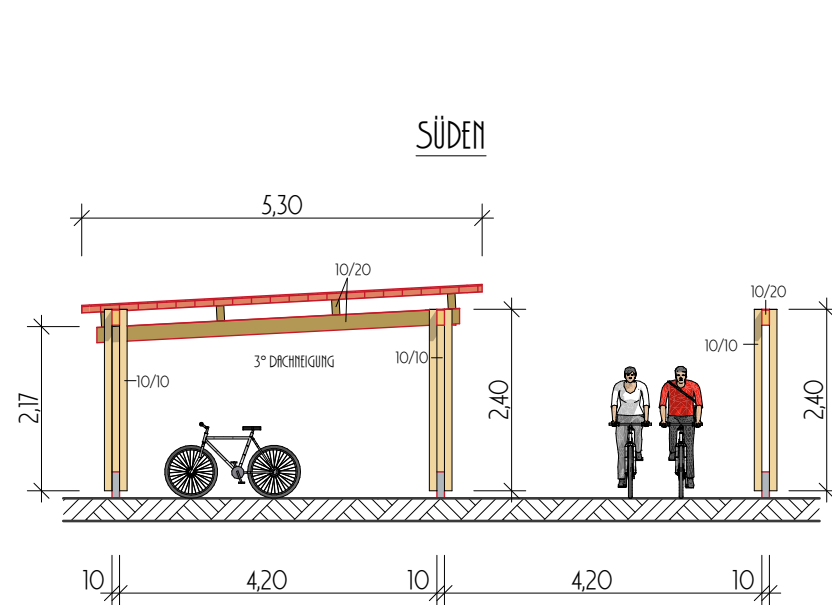
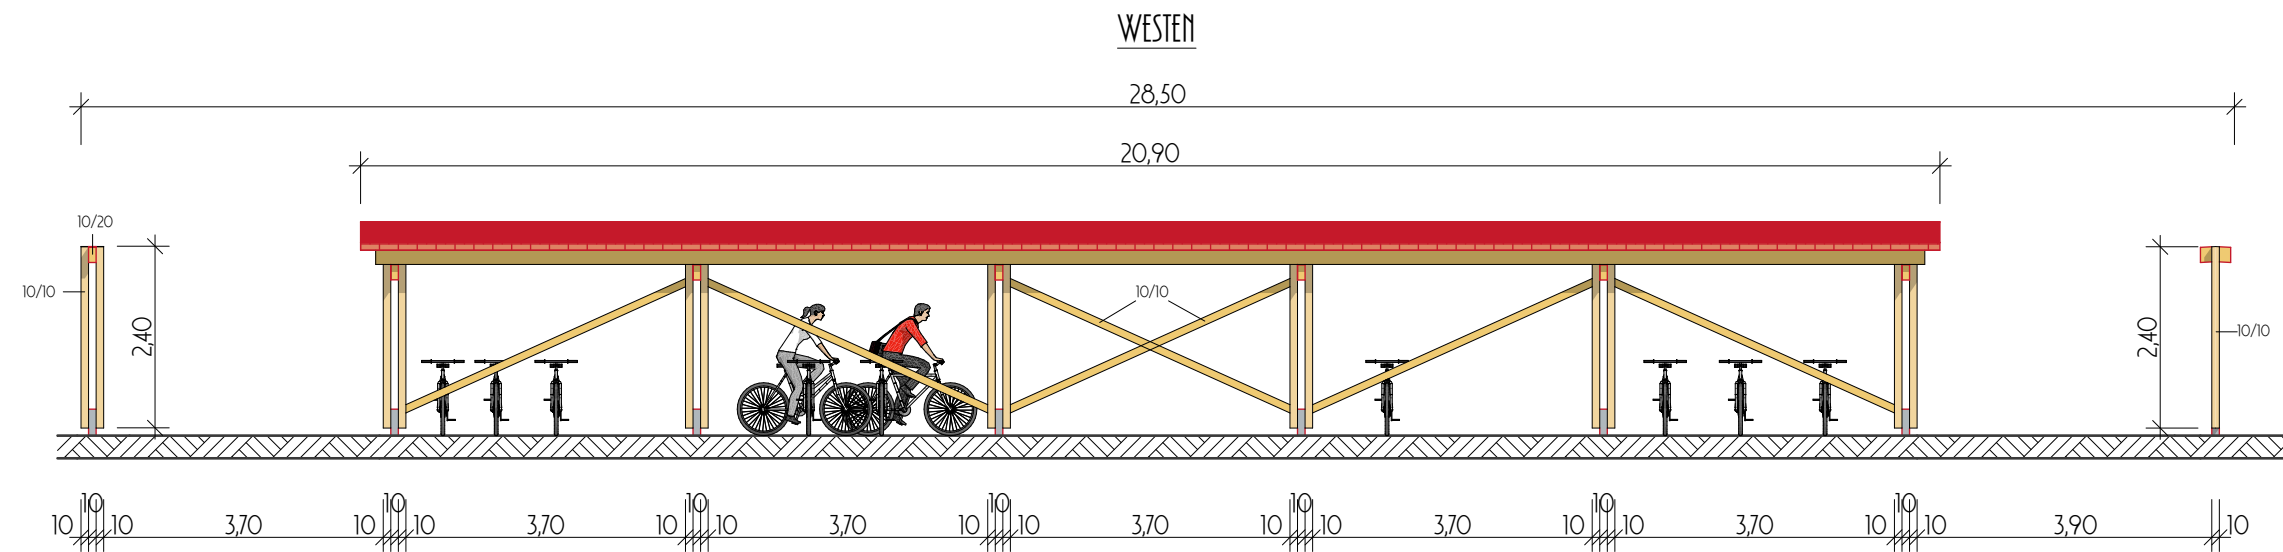


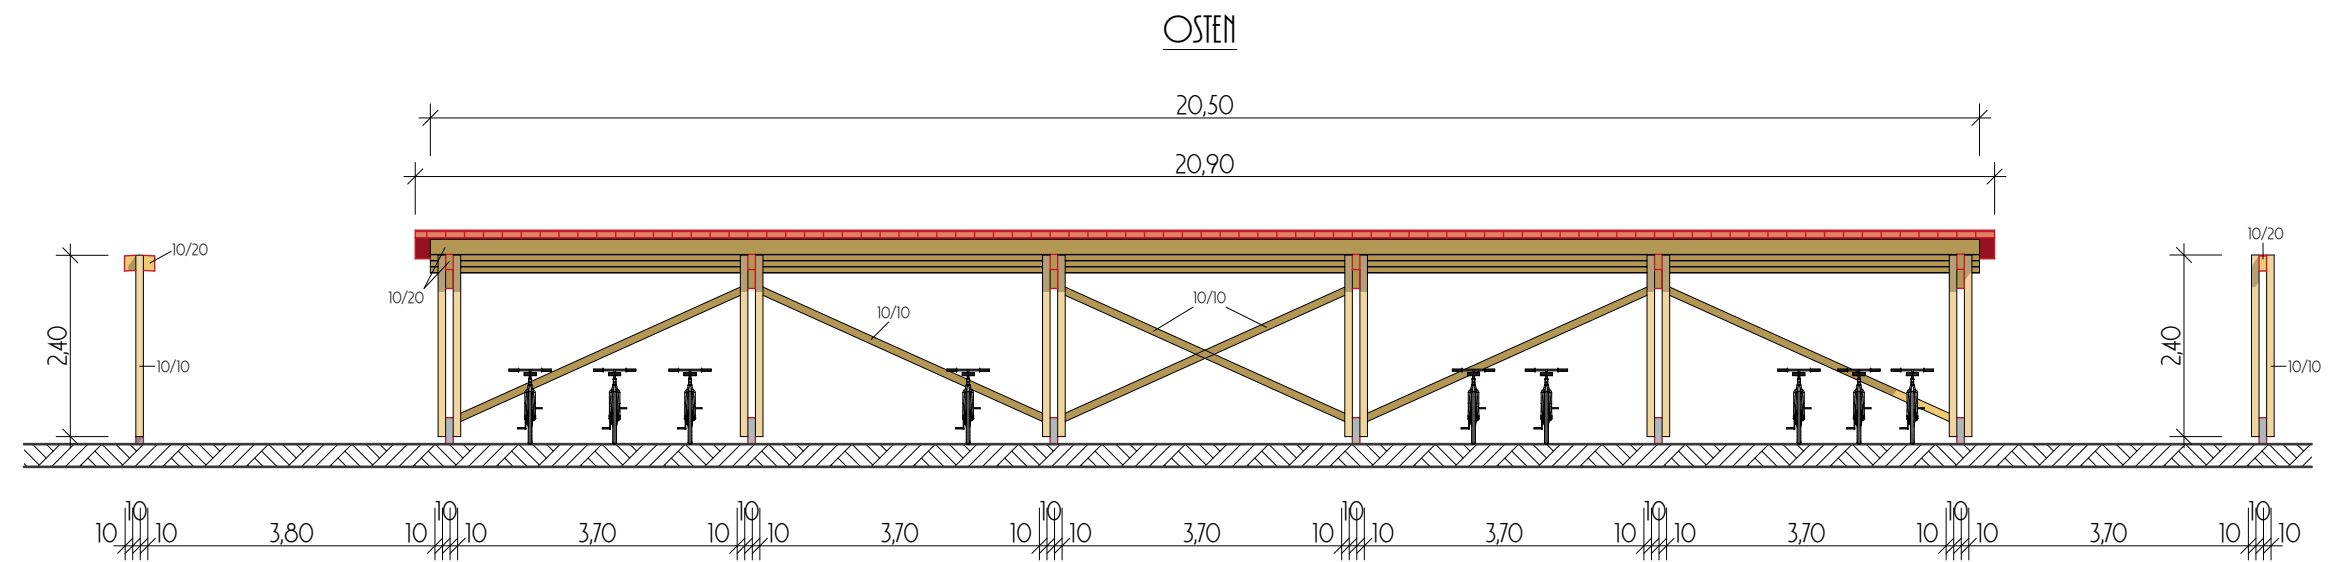

BAUVORHABEN: FAHRRADUNTERSTAND GYMNASIUM - DREIFACHSPORTHALLE	PLAN: A-01.3 ANSICHTEN	DATUM: 27.03.2013
	MASSSTAB: M 1:100	GEZ.: WILFRIED BROSIG
BAUHERR: STADT DINKELSBÜHL		PLANUNG: STADTBAUAMT DINKELSBÜHL
	Pfad: M:\Stadtbauamt\Hochbau\Planschrank\Brosig\Fahrradunterstand Gym. DKB.pln	