


Ansicht Nordost

Fallstudie Gaube nicht-öffentliche Gartenseite – Option 1:
Eine Gaube; L=7,70m; konstruktiv einfacher & günstiger; undurchbrochener Raum am Studierplatz DG

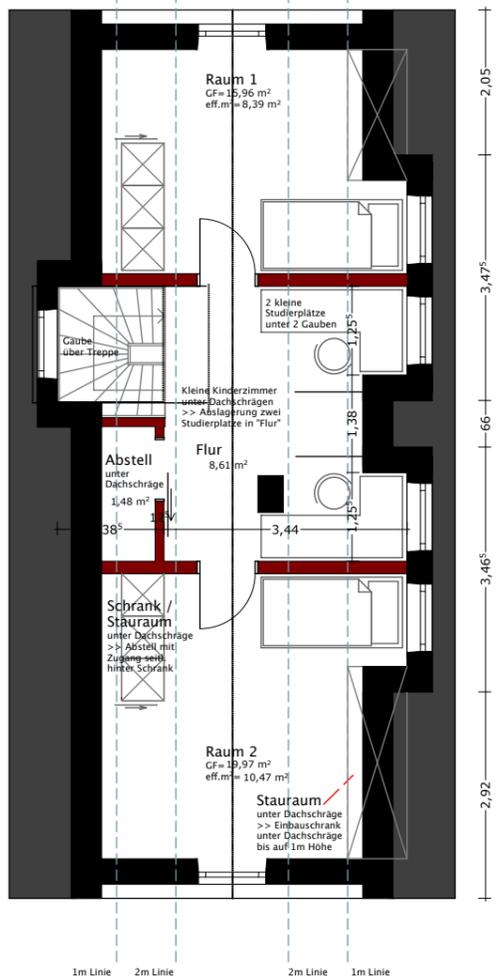

Ansicht Nordost

Fallstudie Gaube nicht-öffentliche Gartenseite – Option 2:
Zwei Gauben; L=2x3,60m; konstruktiv aufwendiger & teurer; durchbrochener Raum am Studierplatz DG

Projekt:
Altbausanierung
mit Dachausbau und
Anbau

- BAUANTRAG -

Planinhalt:
02.4x Fallstudie
Ansichten 1

Maßstab
1:100

Die Darstellung entspricht dem
Liegenschaftskataster.
Abweichungen gegenüber der Örtlichkeit
und/ oder dem Grundbuch sind möglich.
Keine Gewähr für unterirdische Leitungen
oder Bauwerke.

Ortsvergleich hat stattgefunden