


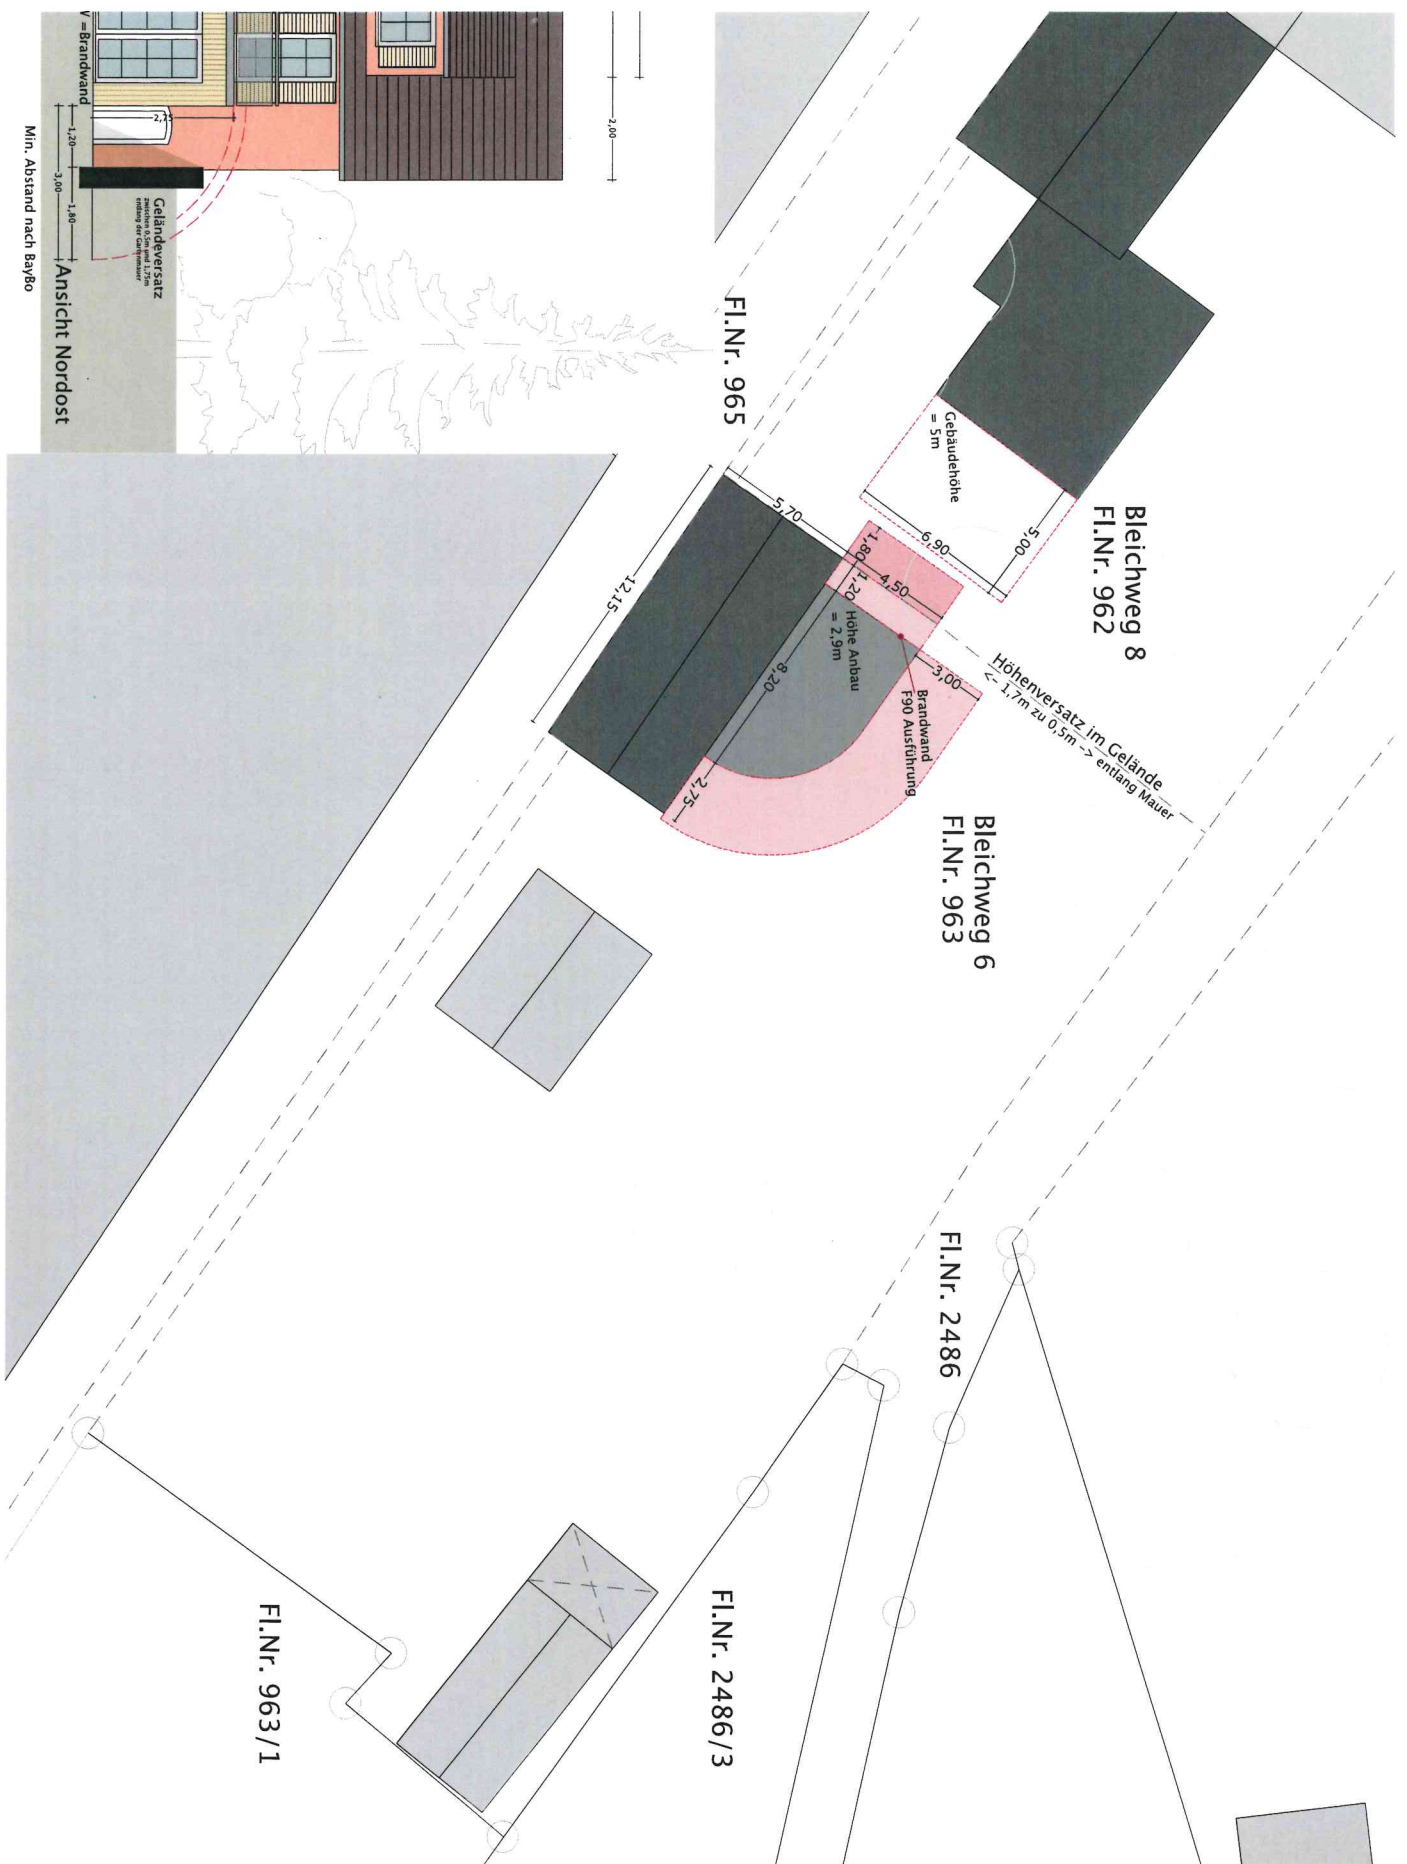

Projekt:
Altbausanierung
mit Dachausbau und
Anbau
- BAUANTRAG -

Planinhalt:
03.1 Rechtliches
Abstandsflächen

Maßstab
1:100

Die Darstellung entspricht dem
Liegenschaftskataster.
Abweichungen gegenüber der Orthofoto
sind nicht dargestellt.
Keine Gewähr für unentdeckte Leitungen
oder Bauwerke.
Ortsvergleich hat stattgefunden