

Feuerwehr Burgstall-Waldhäuslein

Blatt 1 von 2

Wolfgang Volk, Burgstall 8, 91550 Dinkelsbühl

Stadt Dinkelsbühl
Segringer Straße 30
91550 Dinkelsbühl

Bauvoranfrage Neubau eines Jugendraumes in Burgstall

Das bisherige Gebäude mit Jugendraum, steht auf einem privaten Grundstück der Familie Engelhardt, im Rothof 1. Aufgrund privater Bauvorhaben der Familie Engelhardt auf besagtem Grundstück, muss das Jugendraumgebäude abgebrochen werden.

Wir, die Dorfgemeinschaft mit Feuerwehr Burgstall-Waldhäuslein, beantragen den Neubau eines Jugendraumes auf dem städtischen Grundstück am Ortsrand von Burgstall, auf dem auch das Feuerwehrgerätehaus sich befindet. Siehe beigefügtes Blatt 2, mit eingezeichnetem Standort.

Das neue Gebäude mit Satteldach wird in etwa die gleichen Außenmaße wie das alte Gebäude bekommen: ca. 6m x 6m. Geplant ist die vorhandene Dach- und Deckenkonstruktion vom alten Gebäude, beim Bau des neuen Gebäudes wieder zu verwenden. Auf der Ostseite des neuen Gebäudes soll ein kleiner Anbau, ca. 6 qm, für eine Sanitäranlage angebaut werden. Die Versorgung mit Strom, Wasser und Abwasser soll über die vorhandenen Anschlüsse des Feuerwehrhauses erfolgen. Die Beheizung des Raumes wird in gleicherweise wie beim alten Raum, mit dem bereits vorhandenen Holzofen durchgeführt.


Die zu erwartenden Kosten werden in Eigenleistung erbracht.

Burgstall, den 13.01.2022


.....
Wolfgang Volk, Ortssprecher

Jugendraum Burgstall


M = 1:50

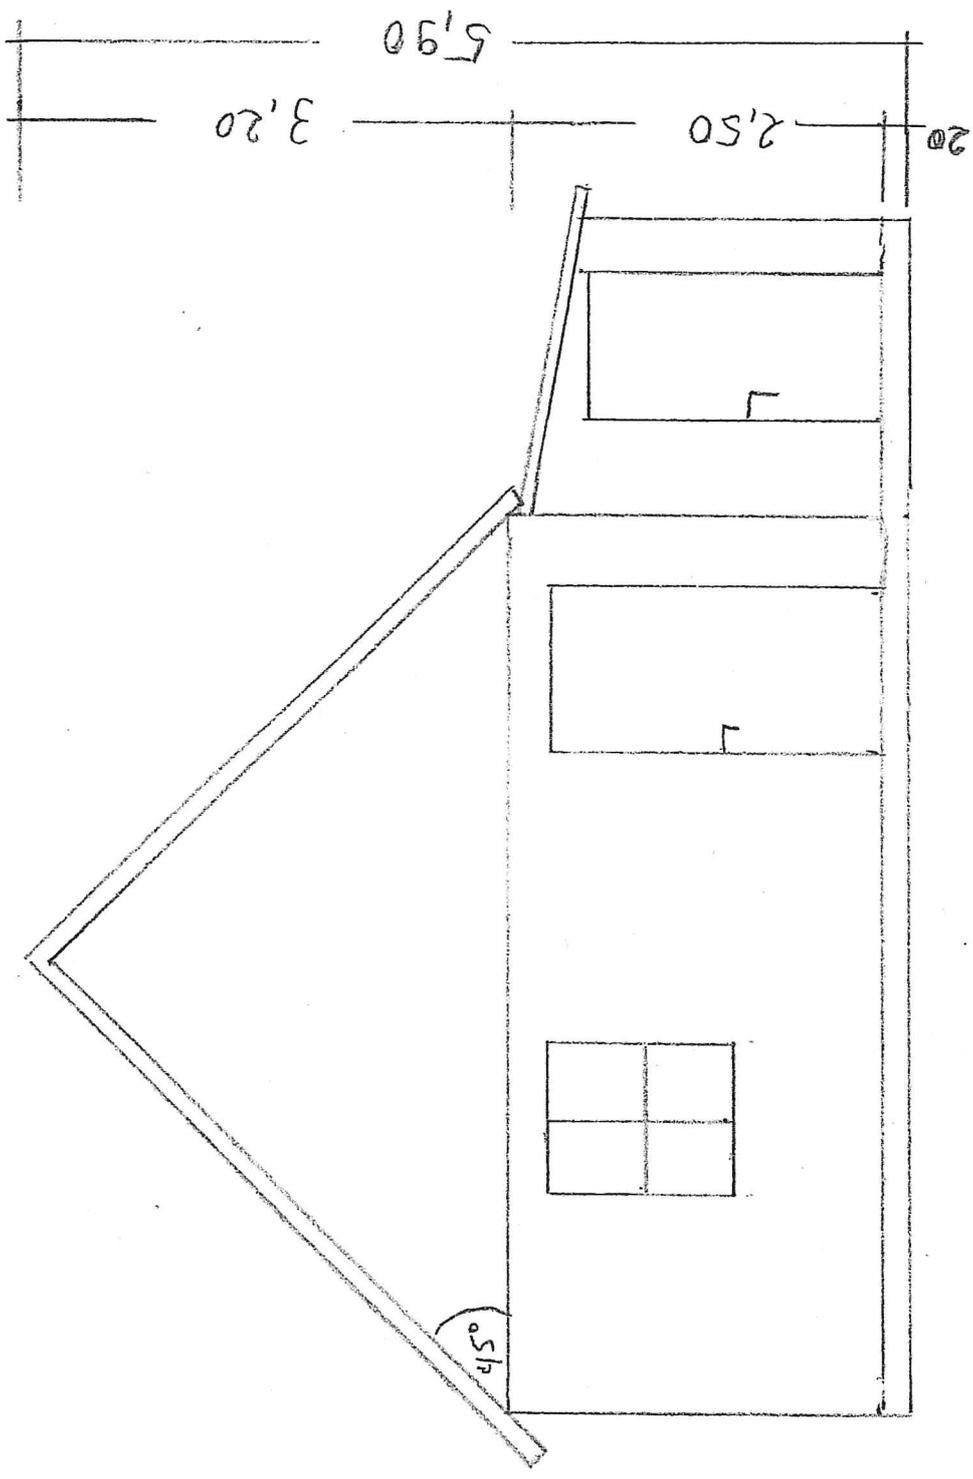

Südansicht


Jugendraum Burgstall

M = 1:50

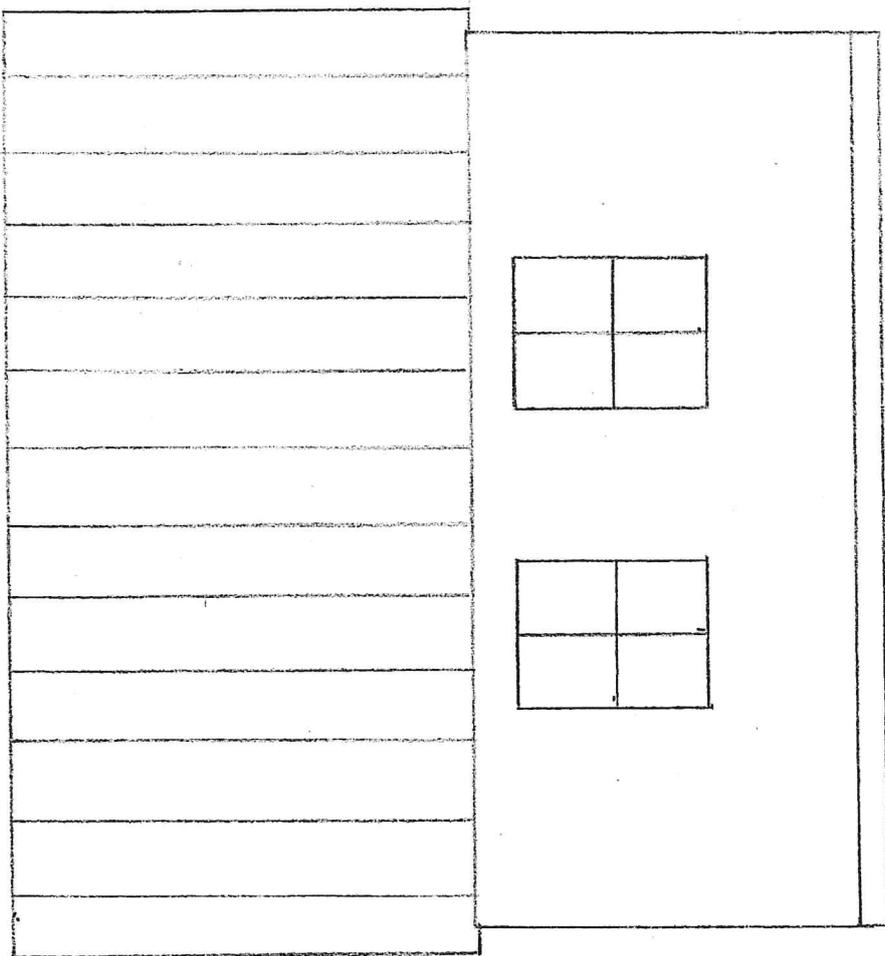


Westansicht

M = 1:50

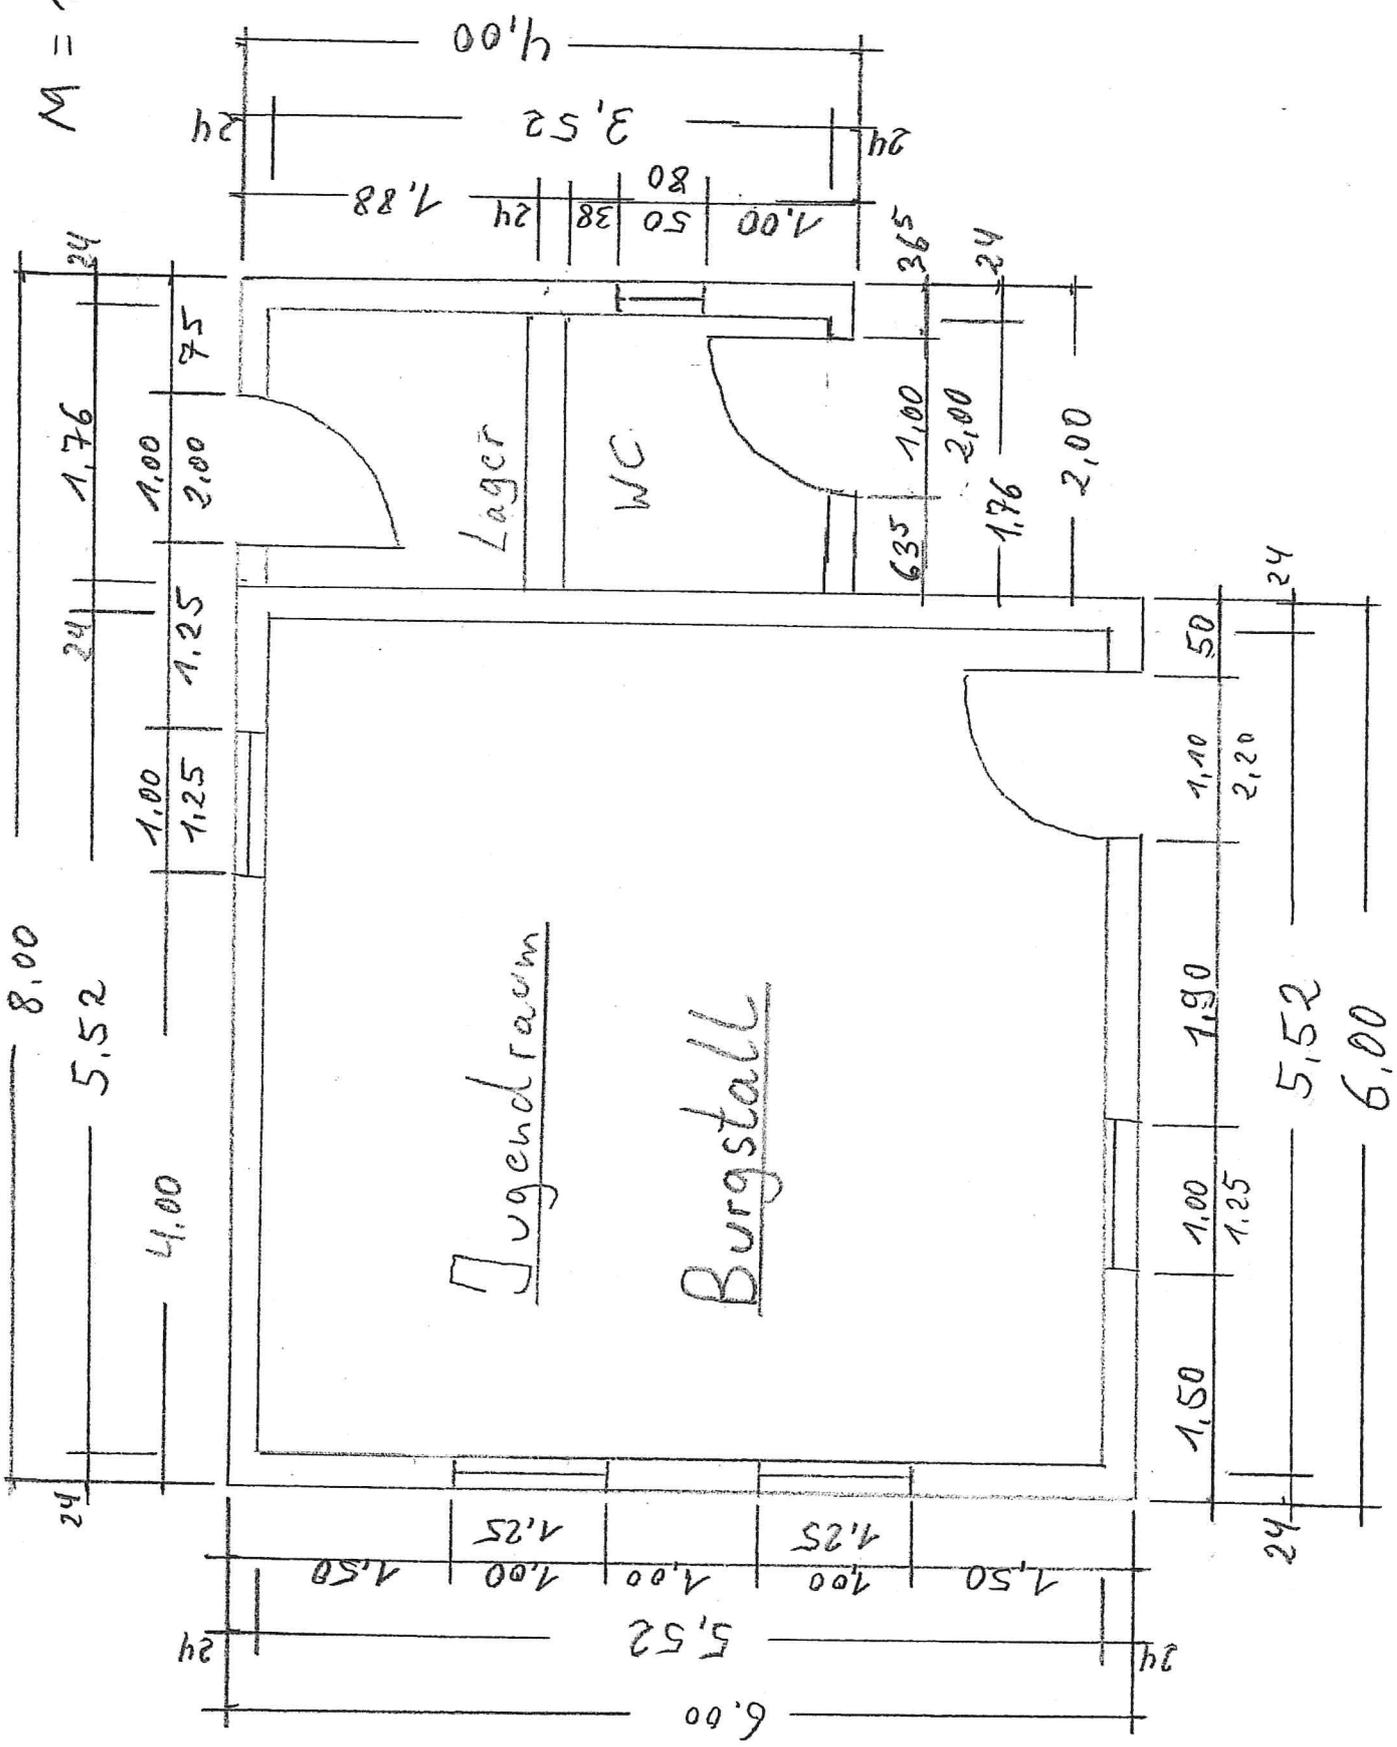

Feuerwehr Burgstall-Waldhäuslein

Blatt 2 von 2

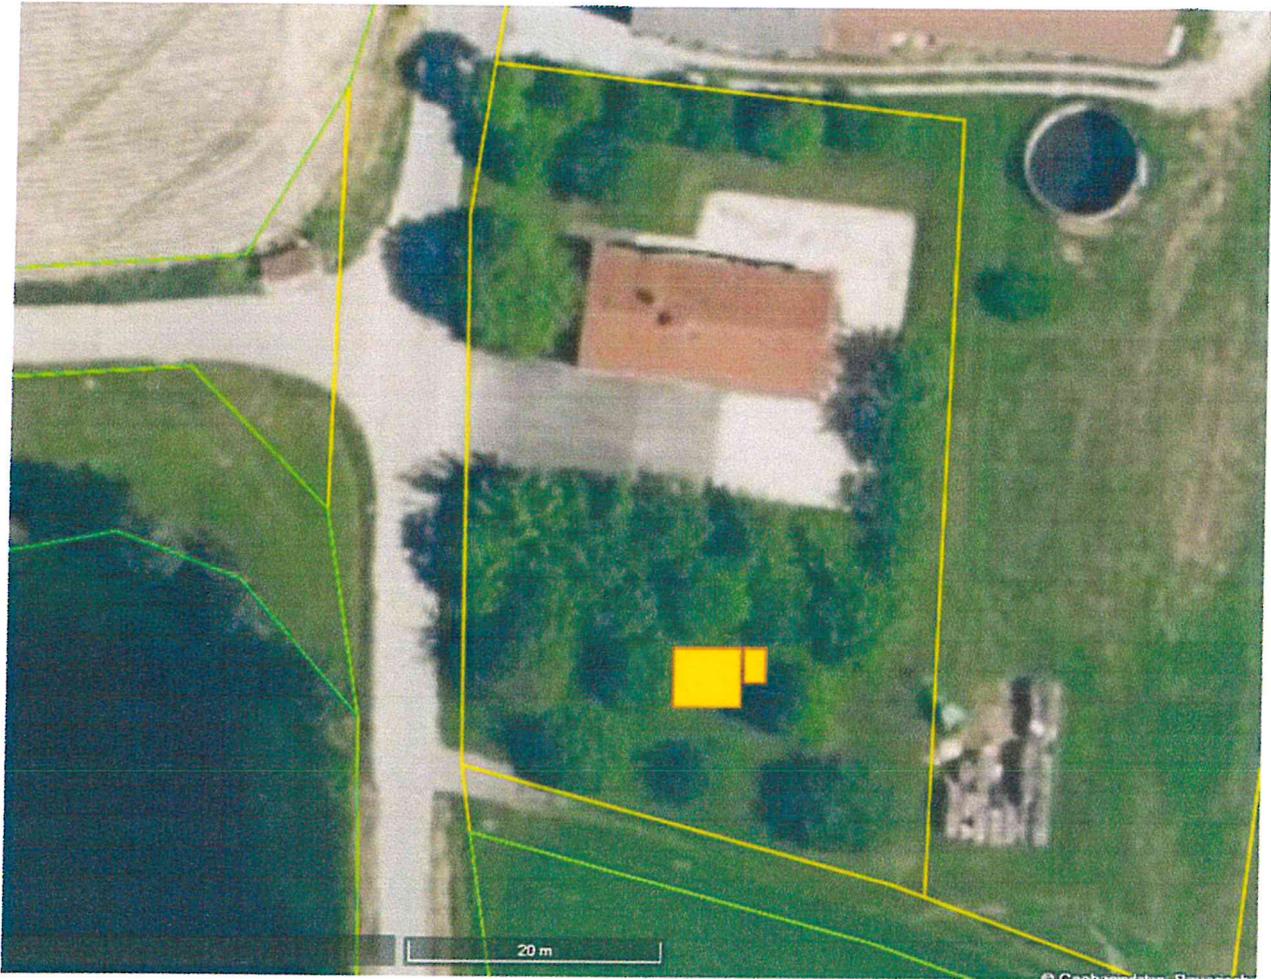

Burgstall, den 13.01.2022

Wolfgang Volk
.....
Wolfgang Volk, Ortesprecher



Der Ausdruck basiert auf Originaldaten des Vermessungsamtes.
Eine Ableitung des amtlichen Katasterstandes ist nicht zulässig und
ersetzt nicht den Katasterauszug. Karte nicht zur Maßentnahme geeignet!



0 50 100 m
Maßstab = 1 : 3500

Gemarkung(en): Waldhäuslein (3057)

Bearbeiter: -

Datum: 19.11.2021

265

8

FEUERWEHR

209

267

Der Ausdruck basiert auf Originaldaten des Vermessungsamtes.
Eine Ableitung des amtlichen Katasterstandes ist nicht zulässig und
ersetzt nicht den Katasterauszug. Karte nicht zur Maßentnahme geeignet!



0 10 20 m

Maßstab = 1 : 500