
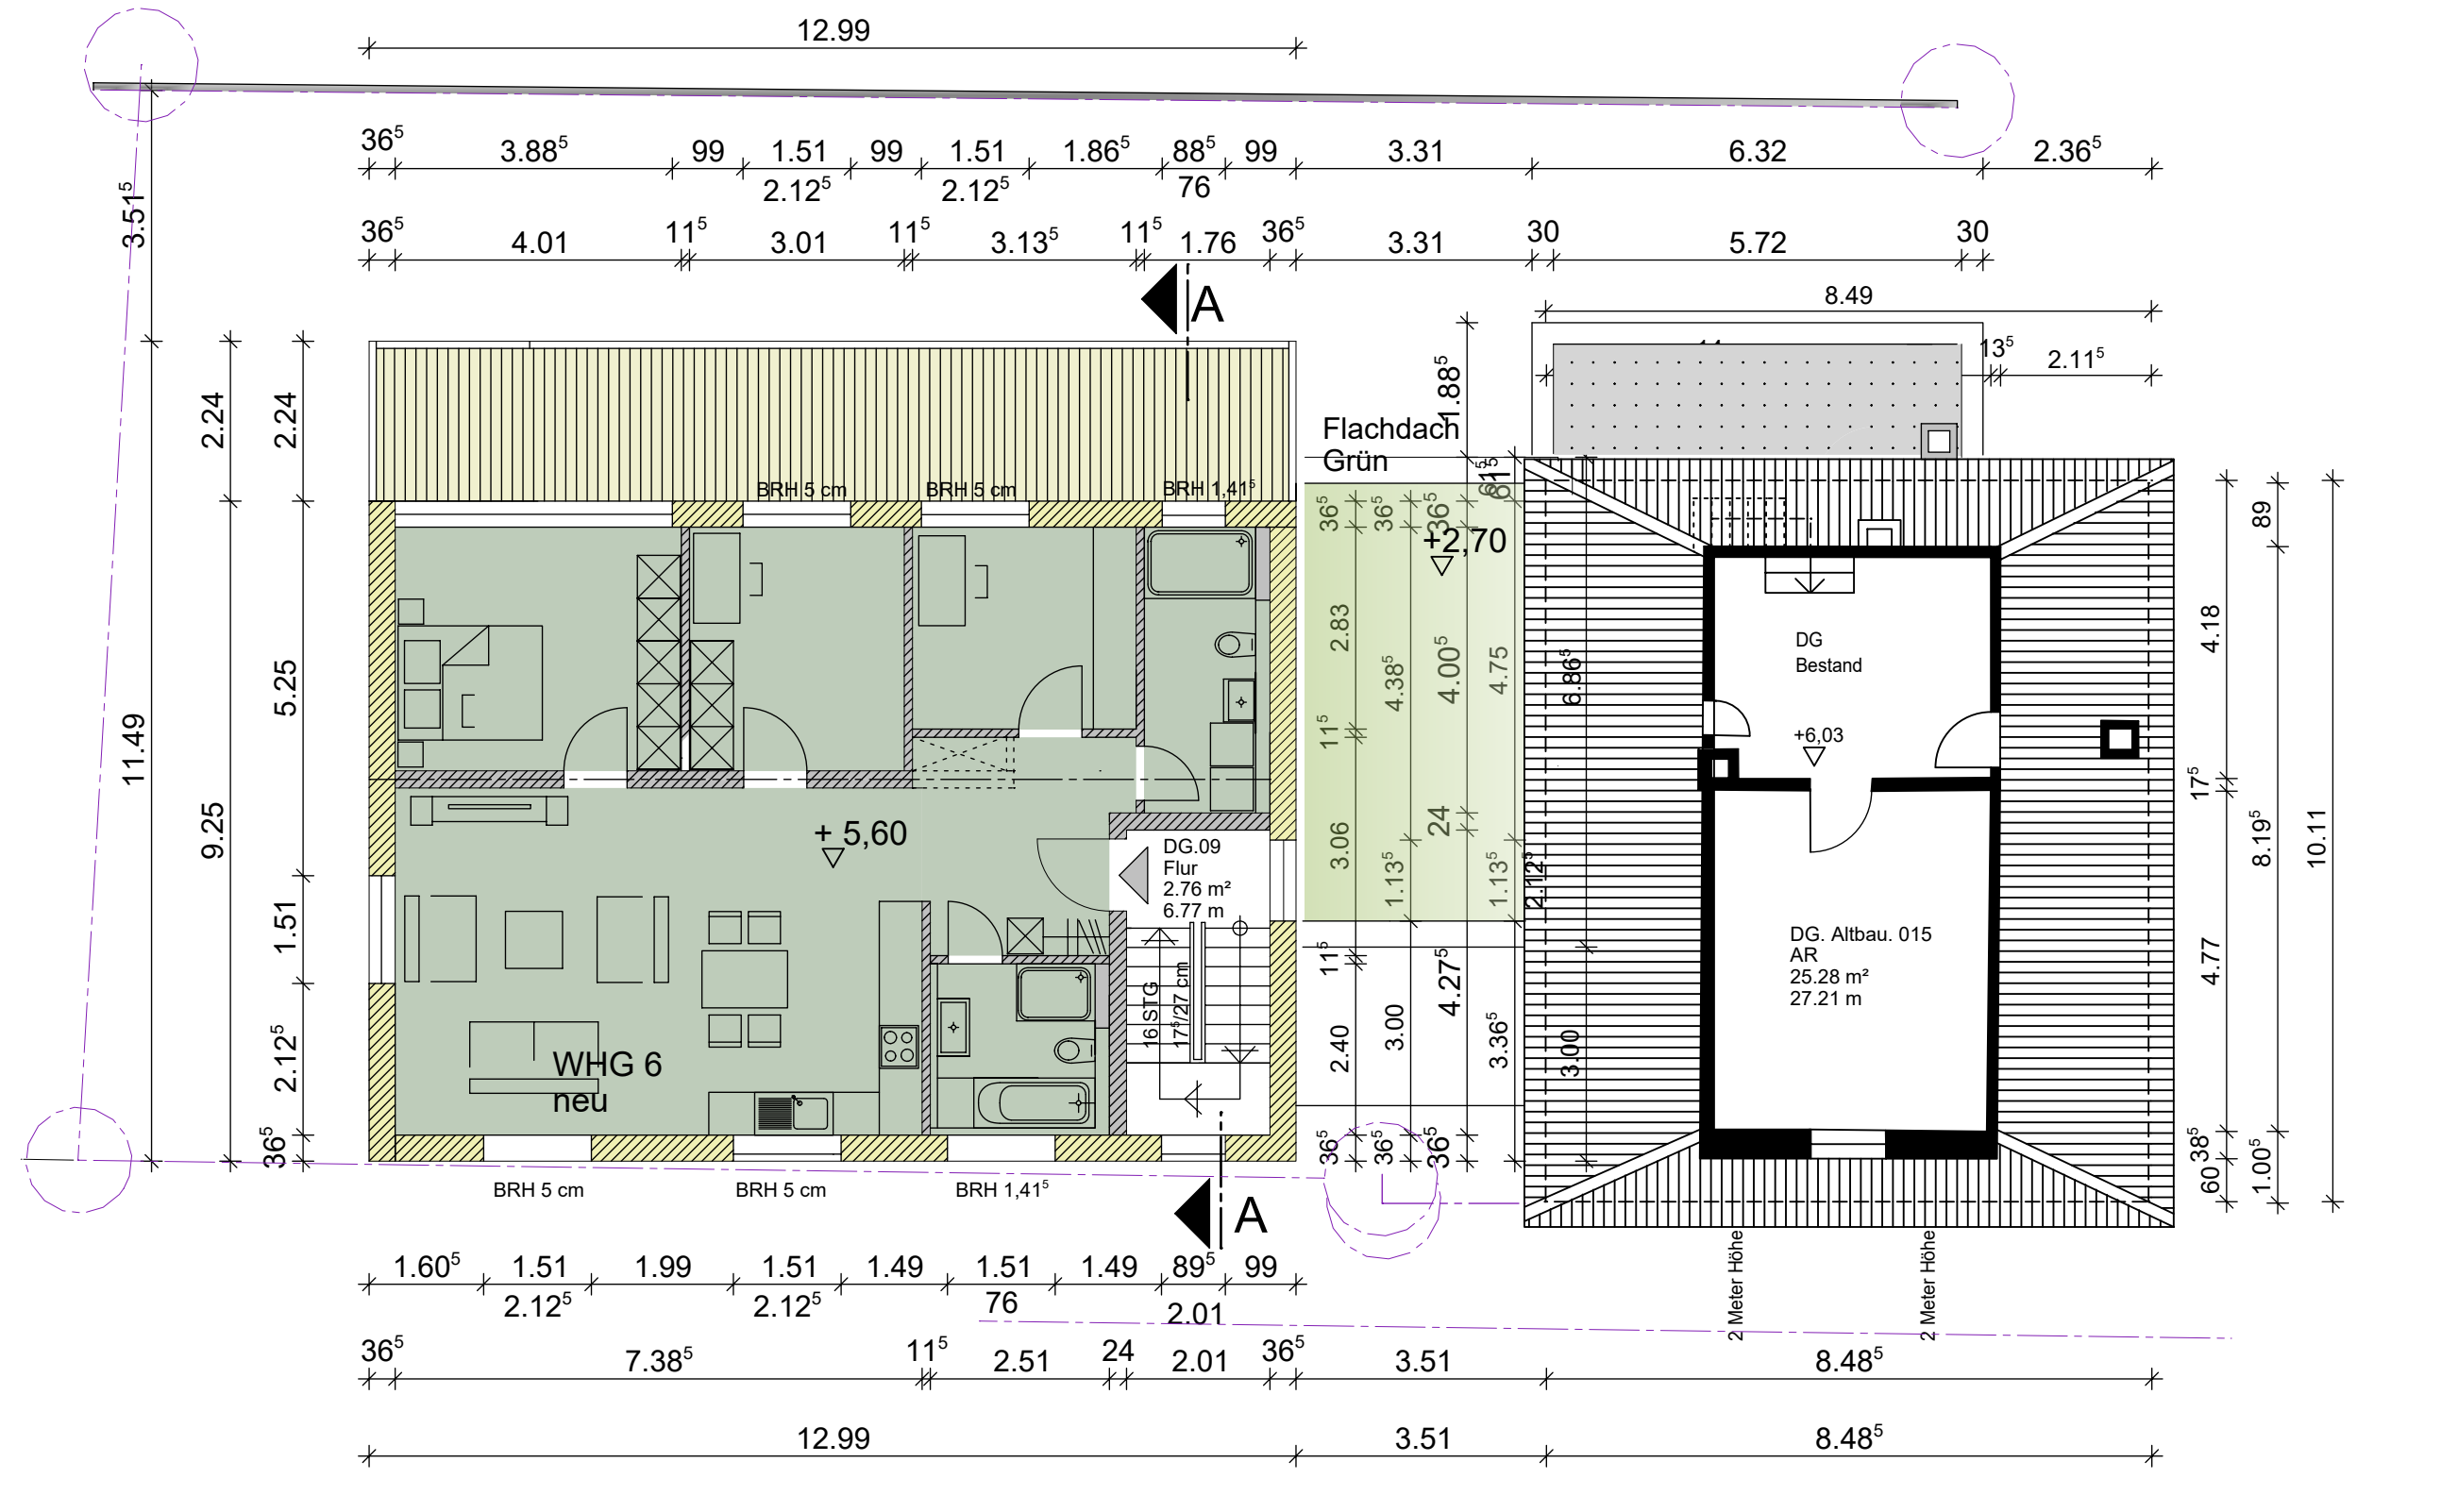
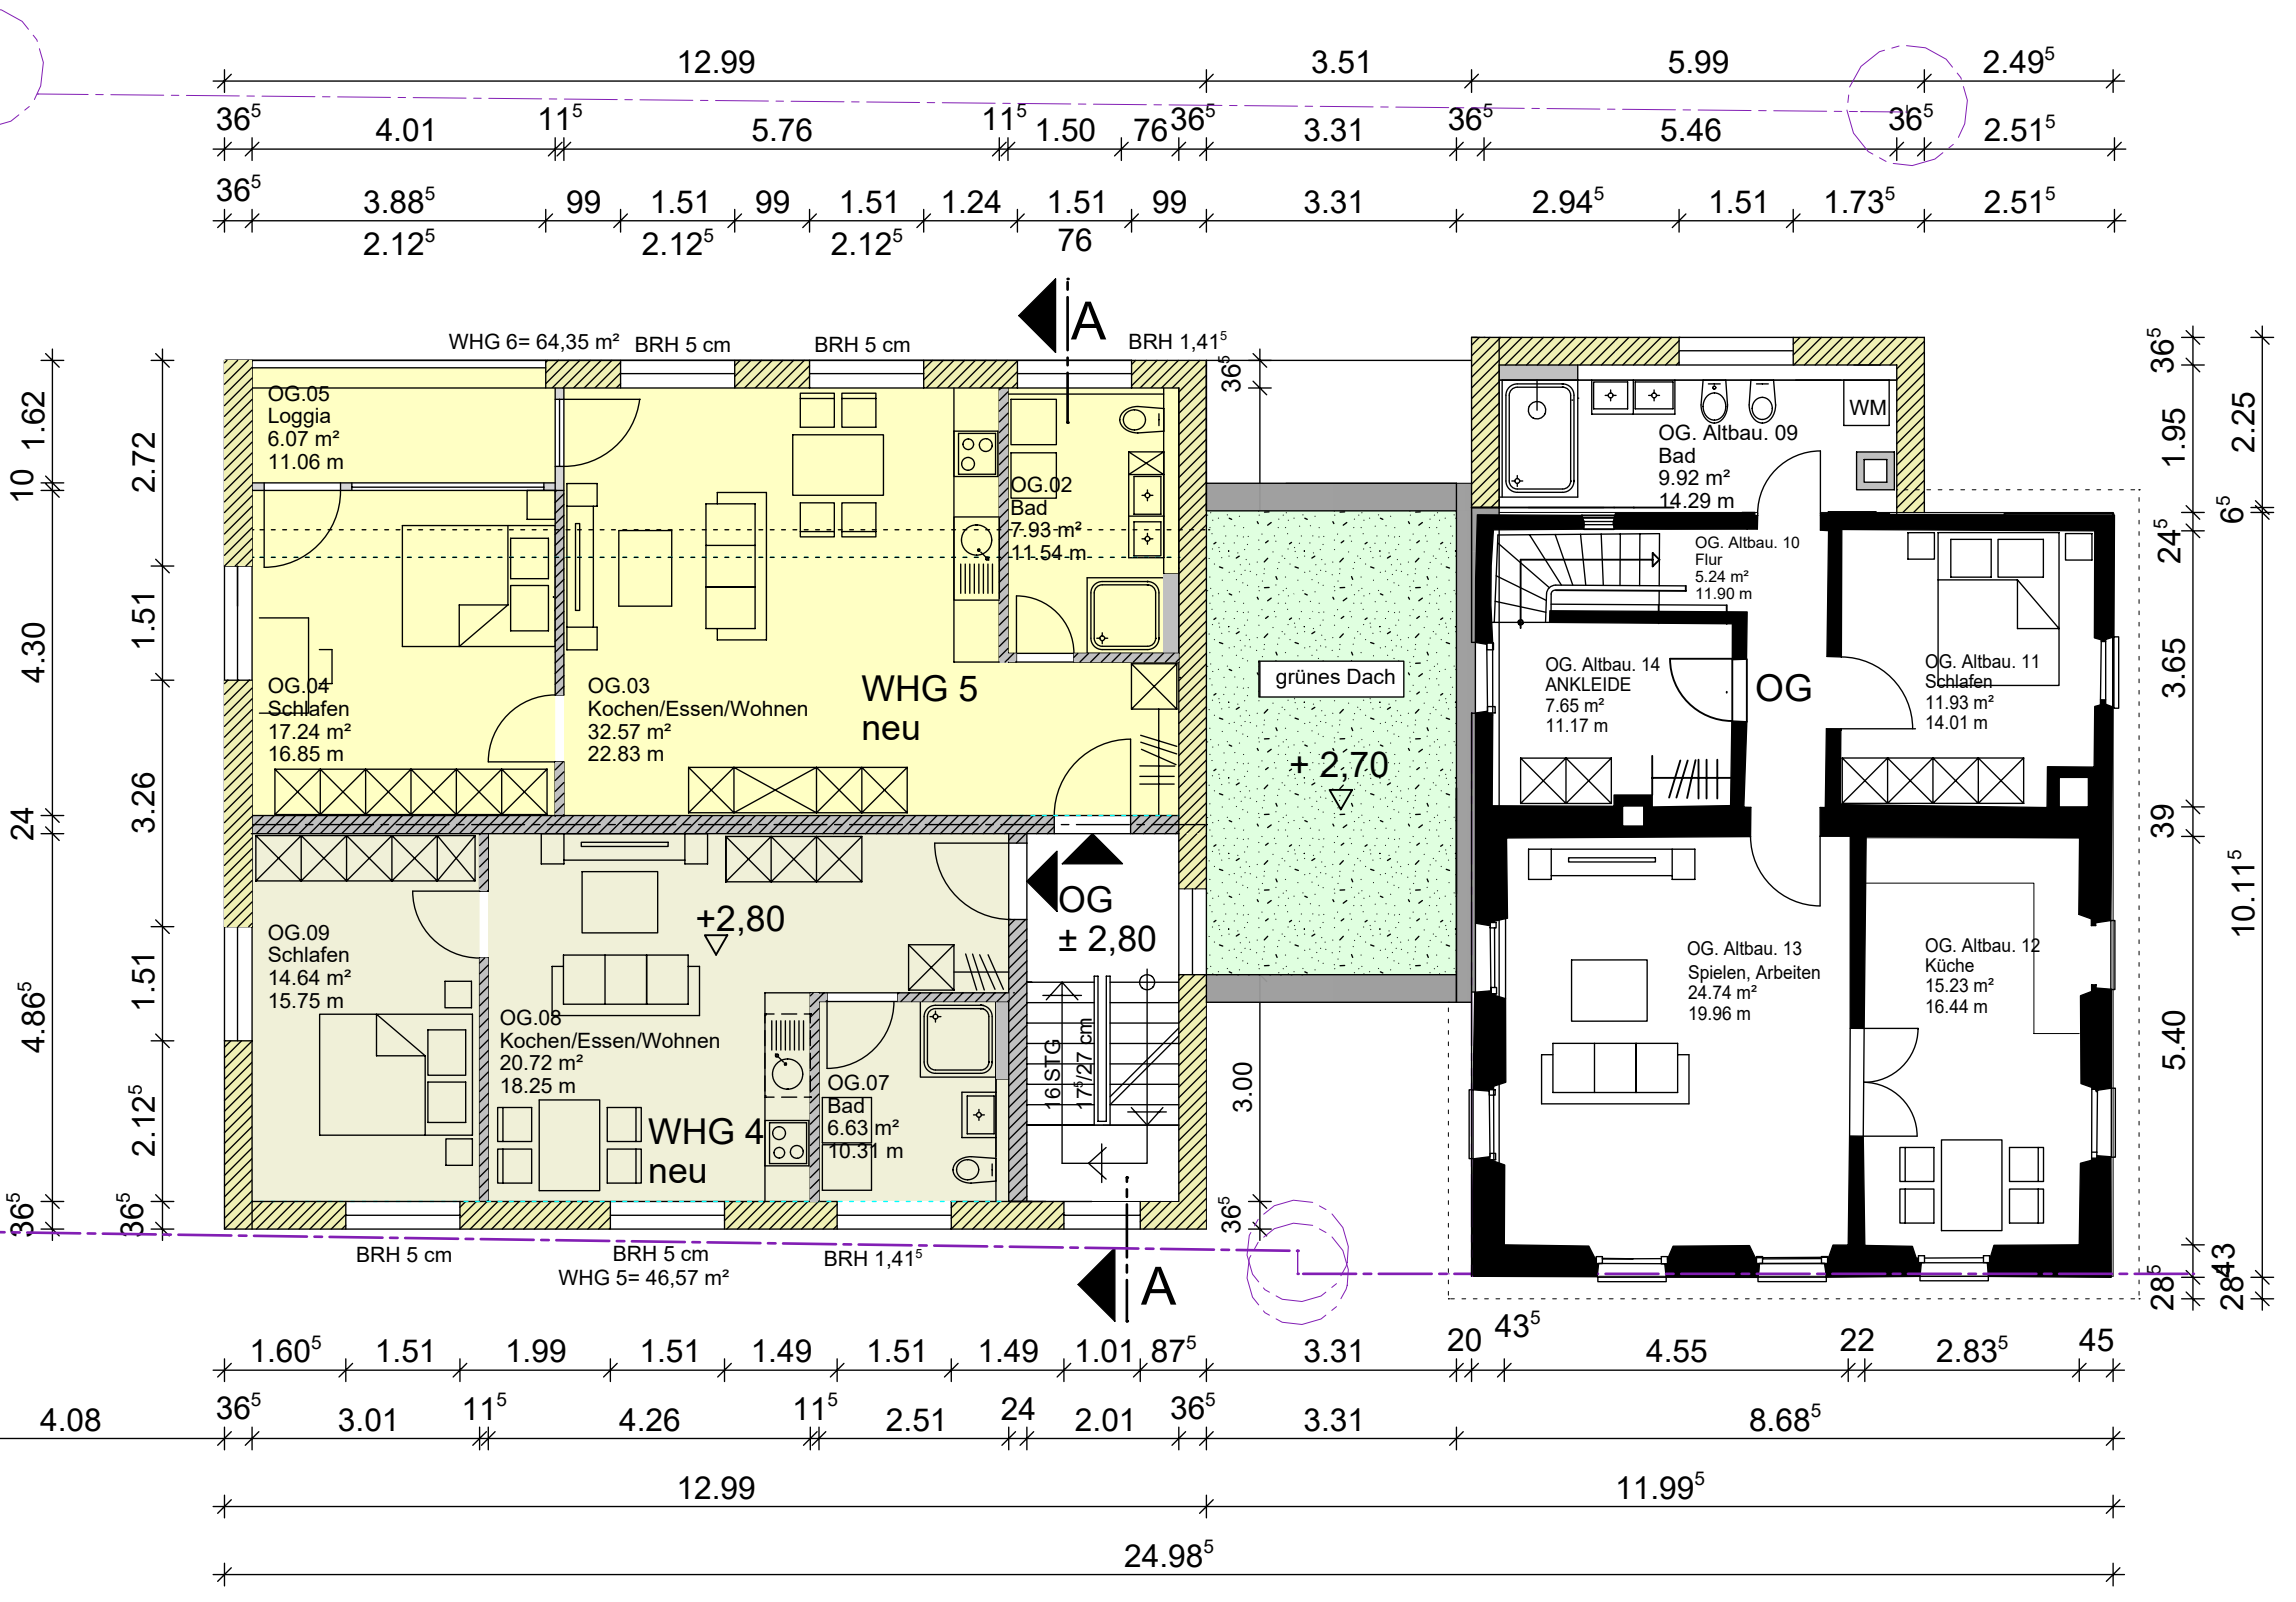
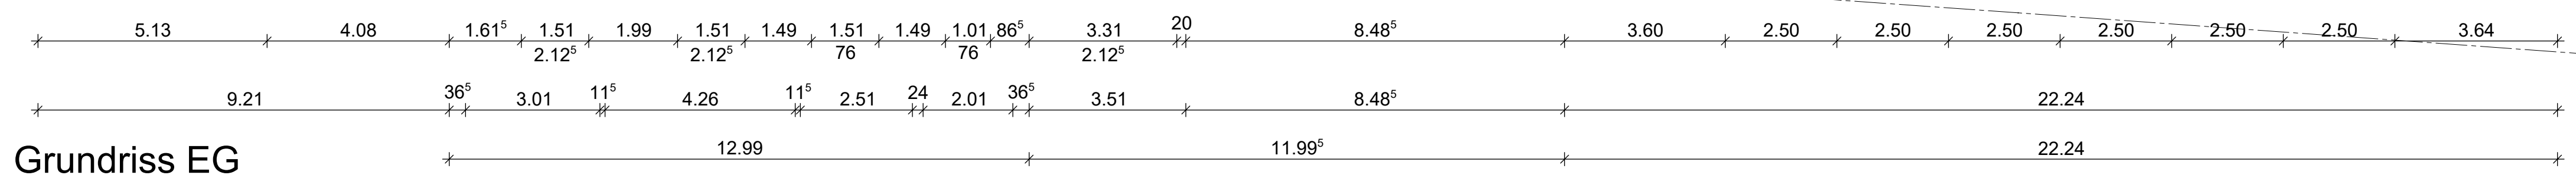


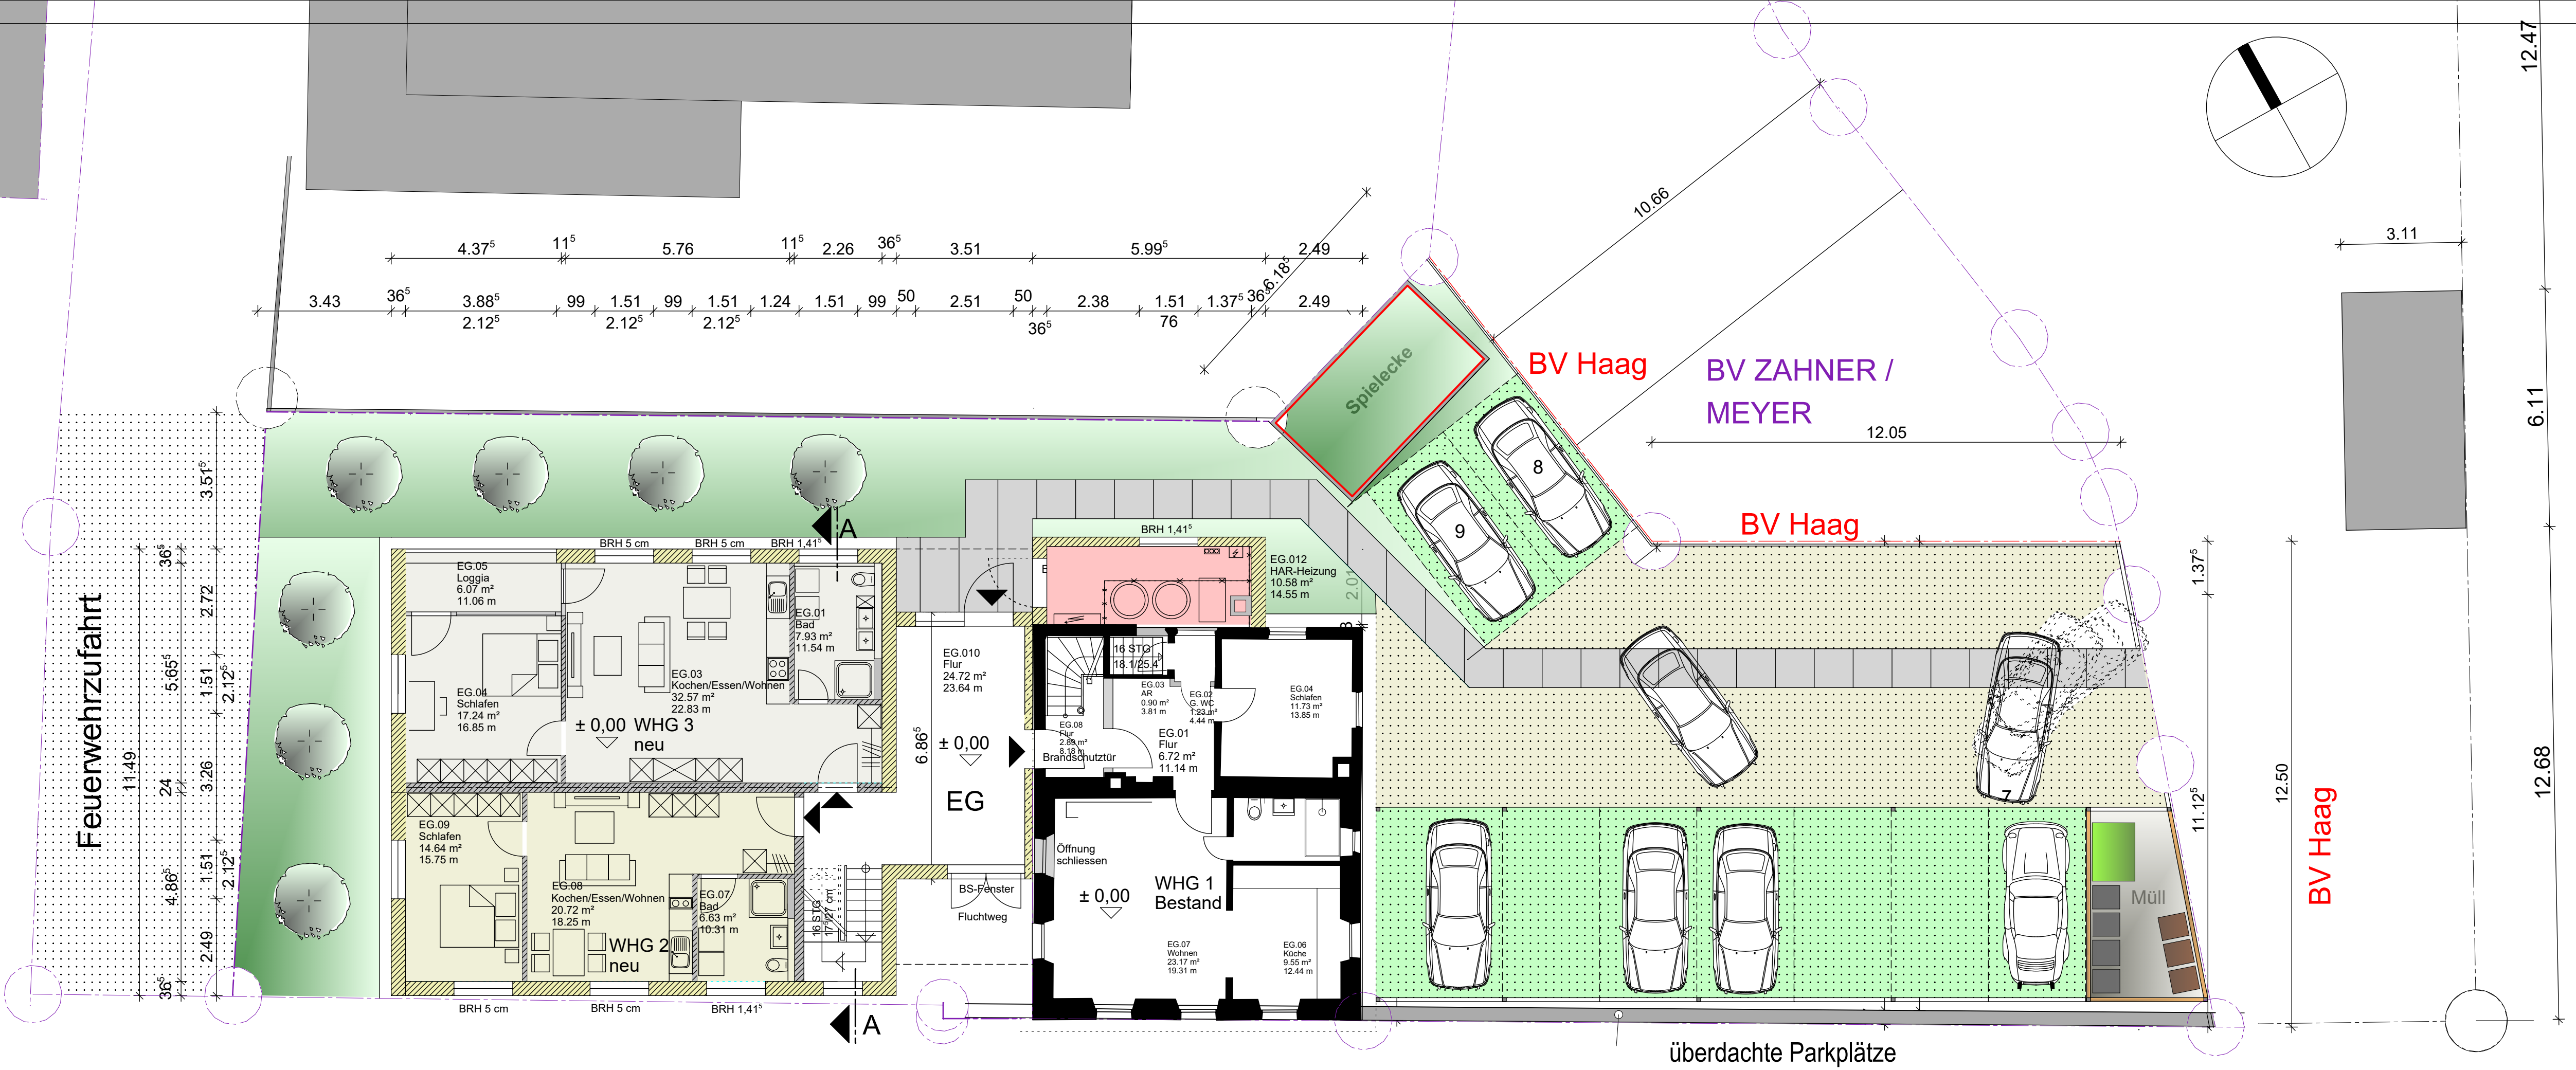

Projekt	
Abbruch best. Wintergarten u. Anbau an besteh. Haus	
Luitpoldstrasse 3	D-91550 Dinkelsbühl
Projektnummer	Blattbezeichnung
21.61.06	EPL.01.01.B
Grundrisse, IAGEPLAN 1.500	
Maßstab:	1 : 100
Gezeichnet:	Datum: 06.12.2021
Geprüft:	Größe: DIN A1
Freigabe:	

Mitgeltende Pläne / Freigabe für :
Nachbarn:

Entwurfsplanung

Vorabzug

Änderungen

Datum	Index	Gez.	Betrifft
26.01.22	A	FA	Geschoss Reduzierung
12.02.22	B	FA	Geschoss Reduzierung, Flachdach

Bauherr

--

--