


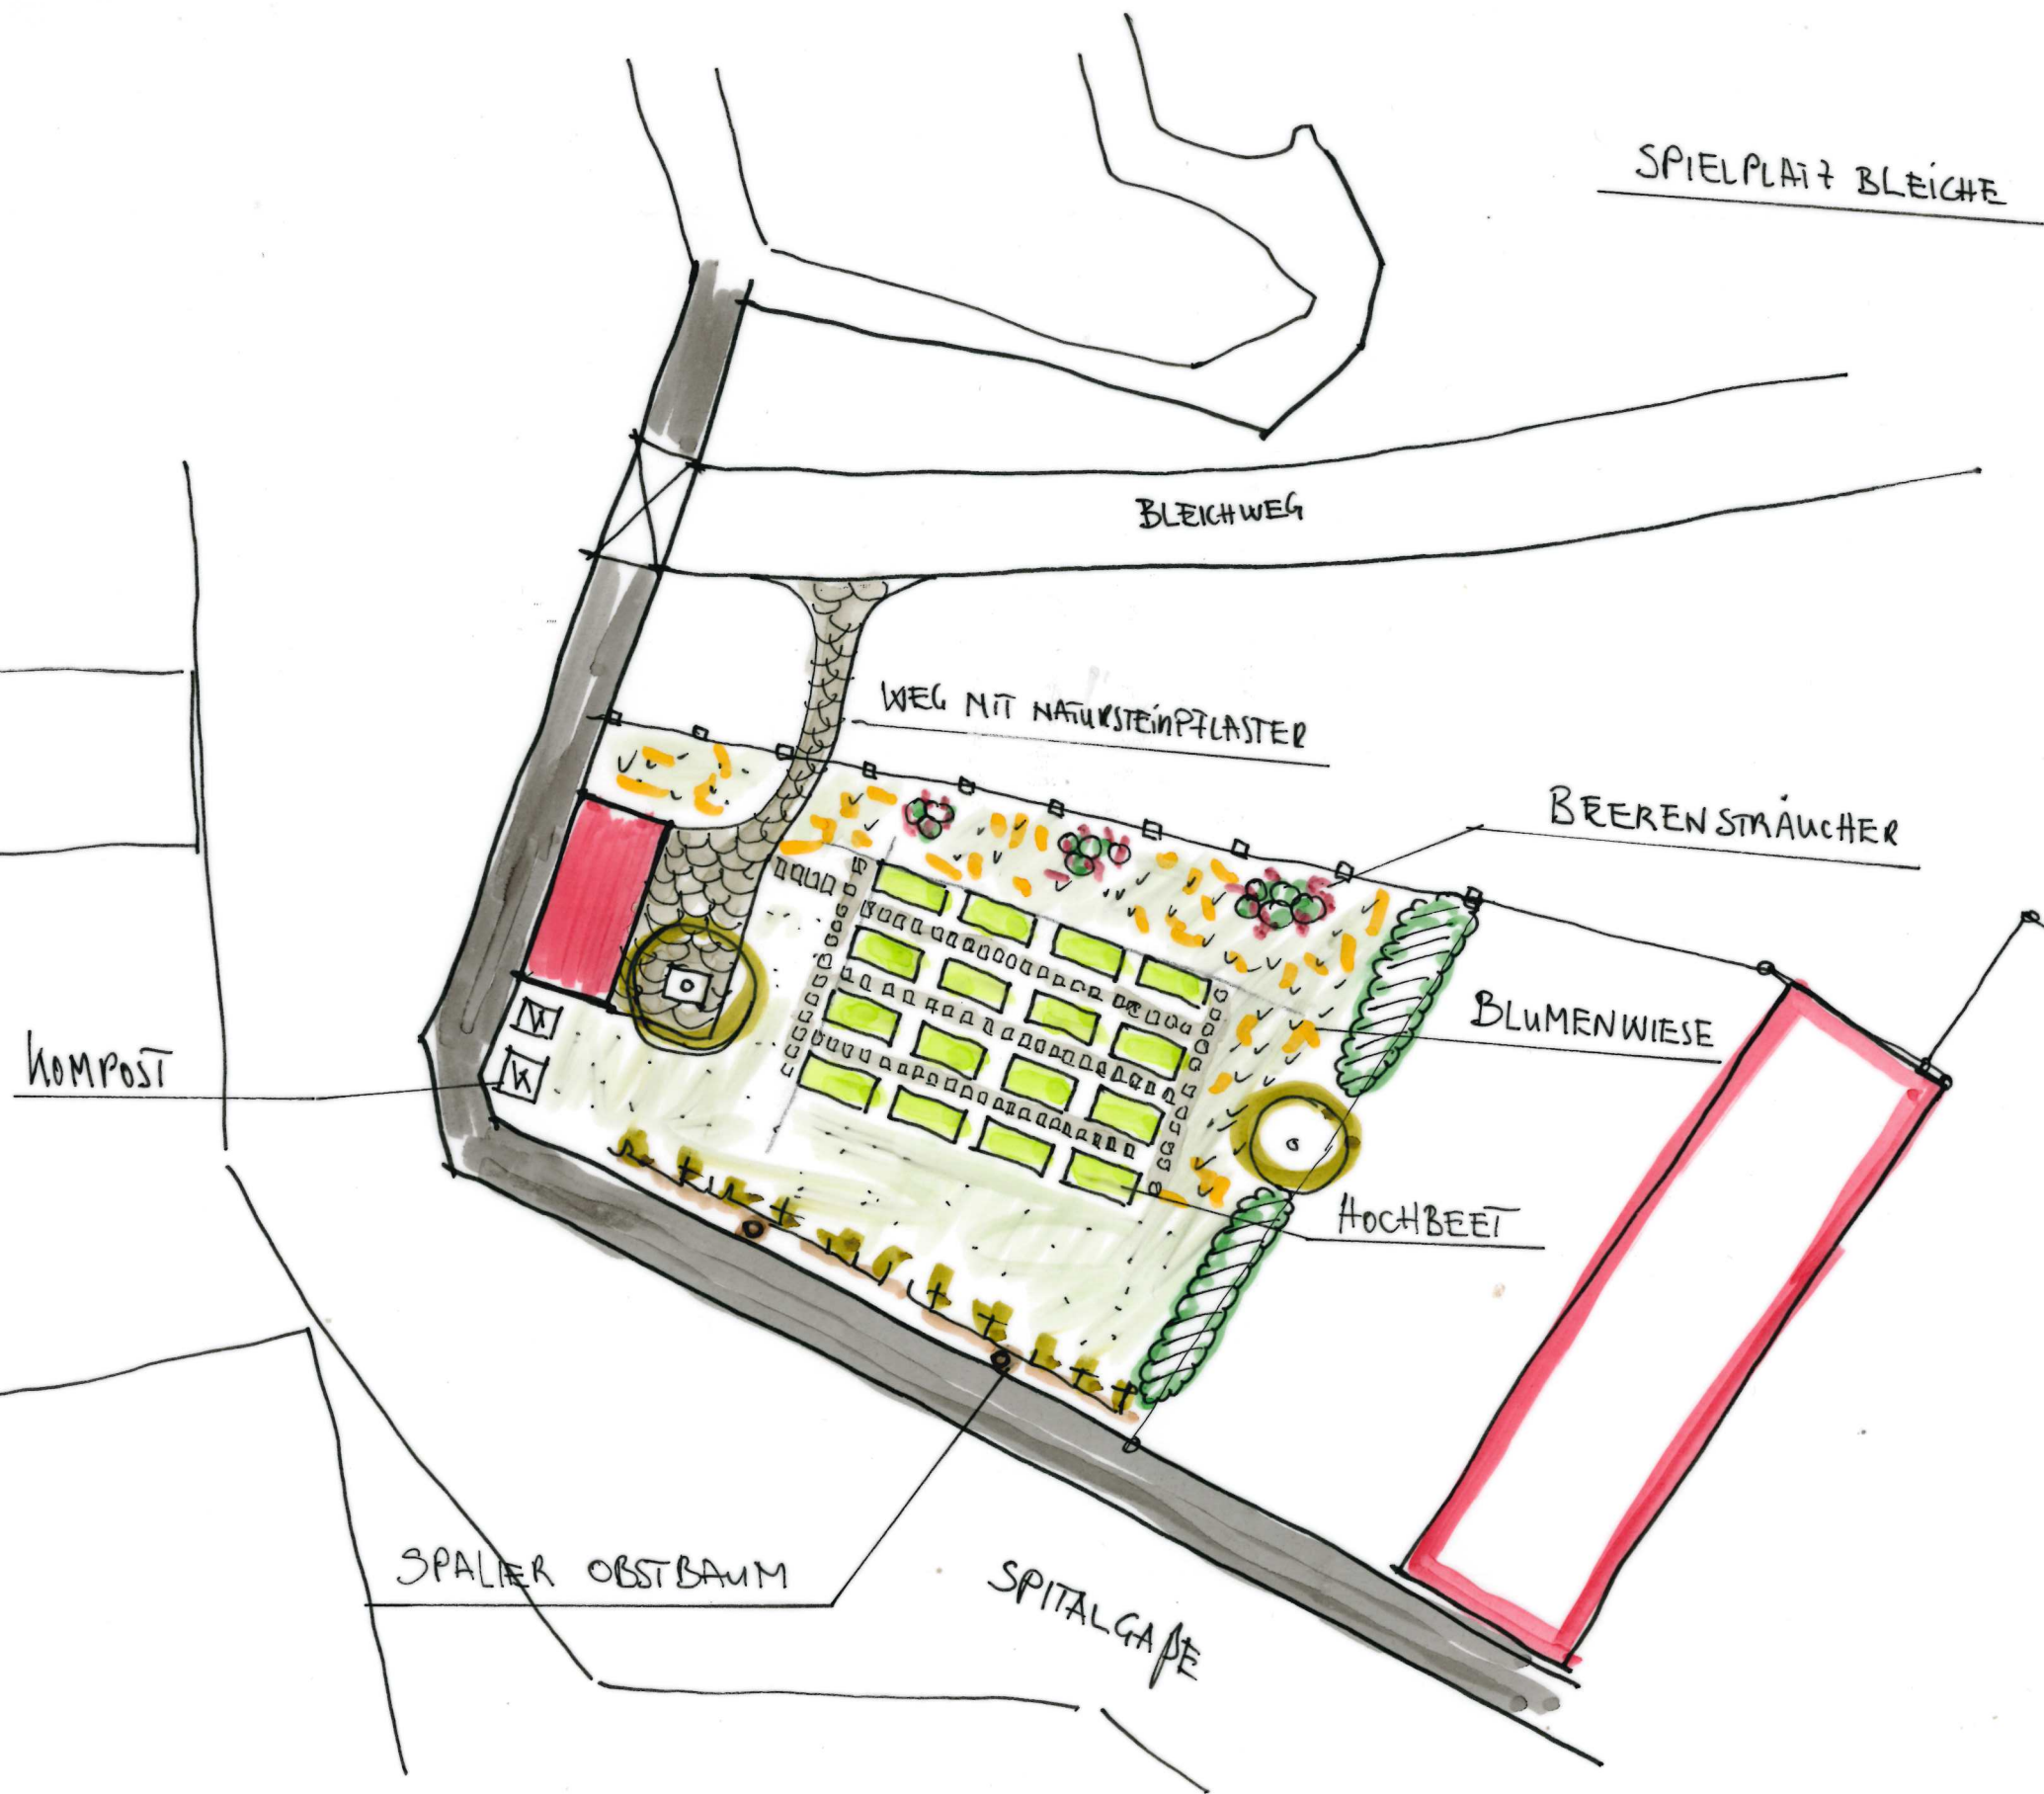

STADTGARTEN AN DER BLEICHE
PLANSKIZZE M=1:200

STADTBAUAMT DINHELSBÜHL
FEBRUAR 2022