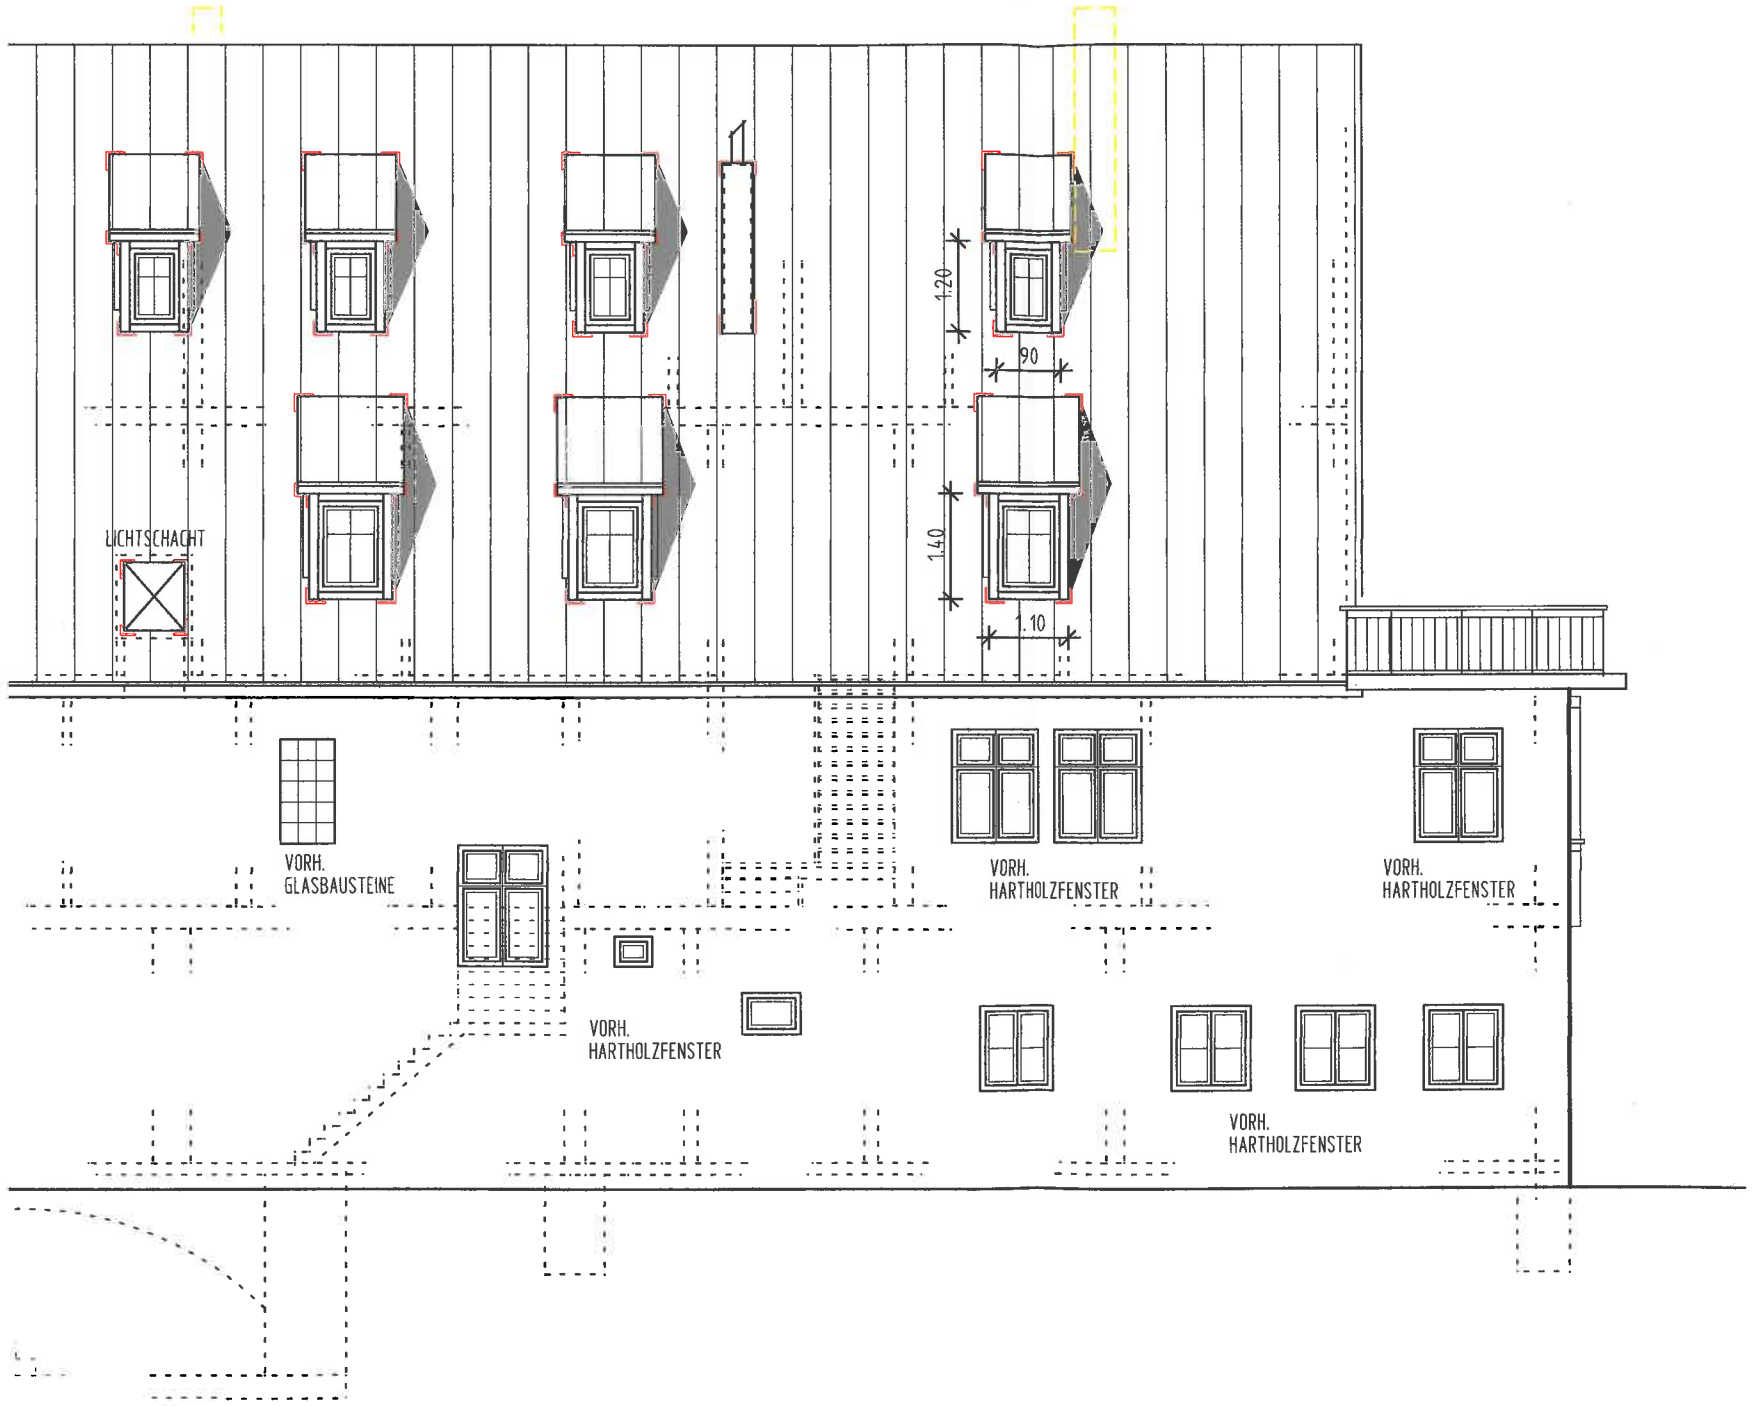

OSTANSICHT

NORDANSICHT