


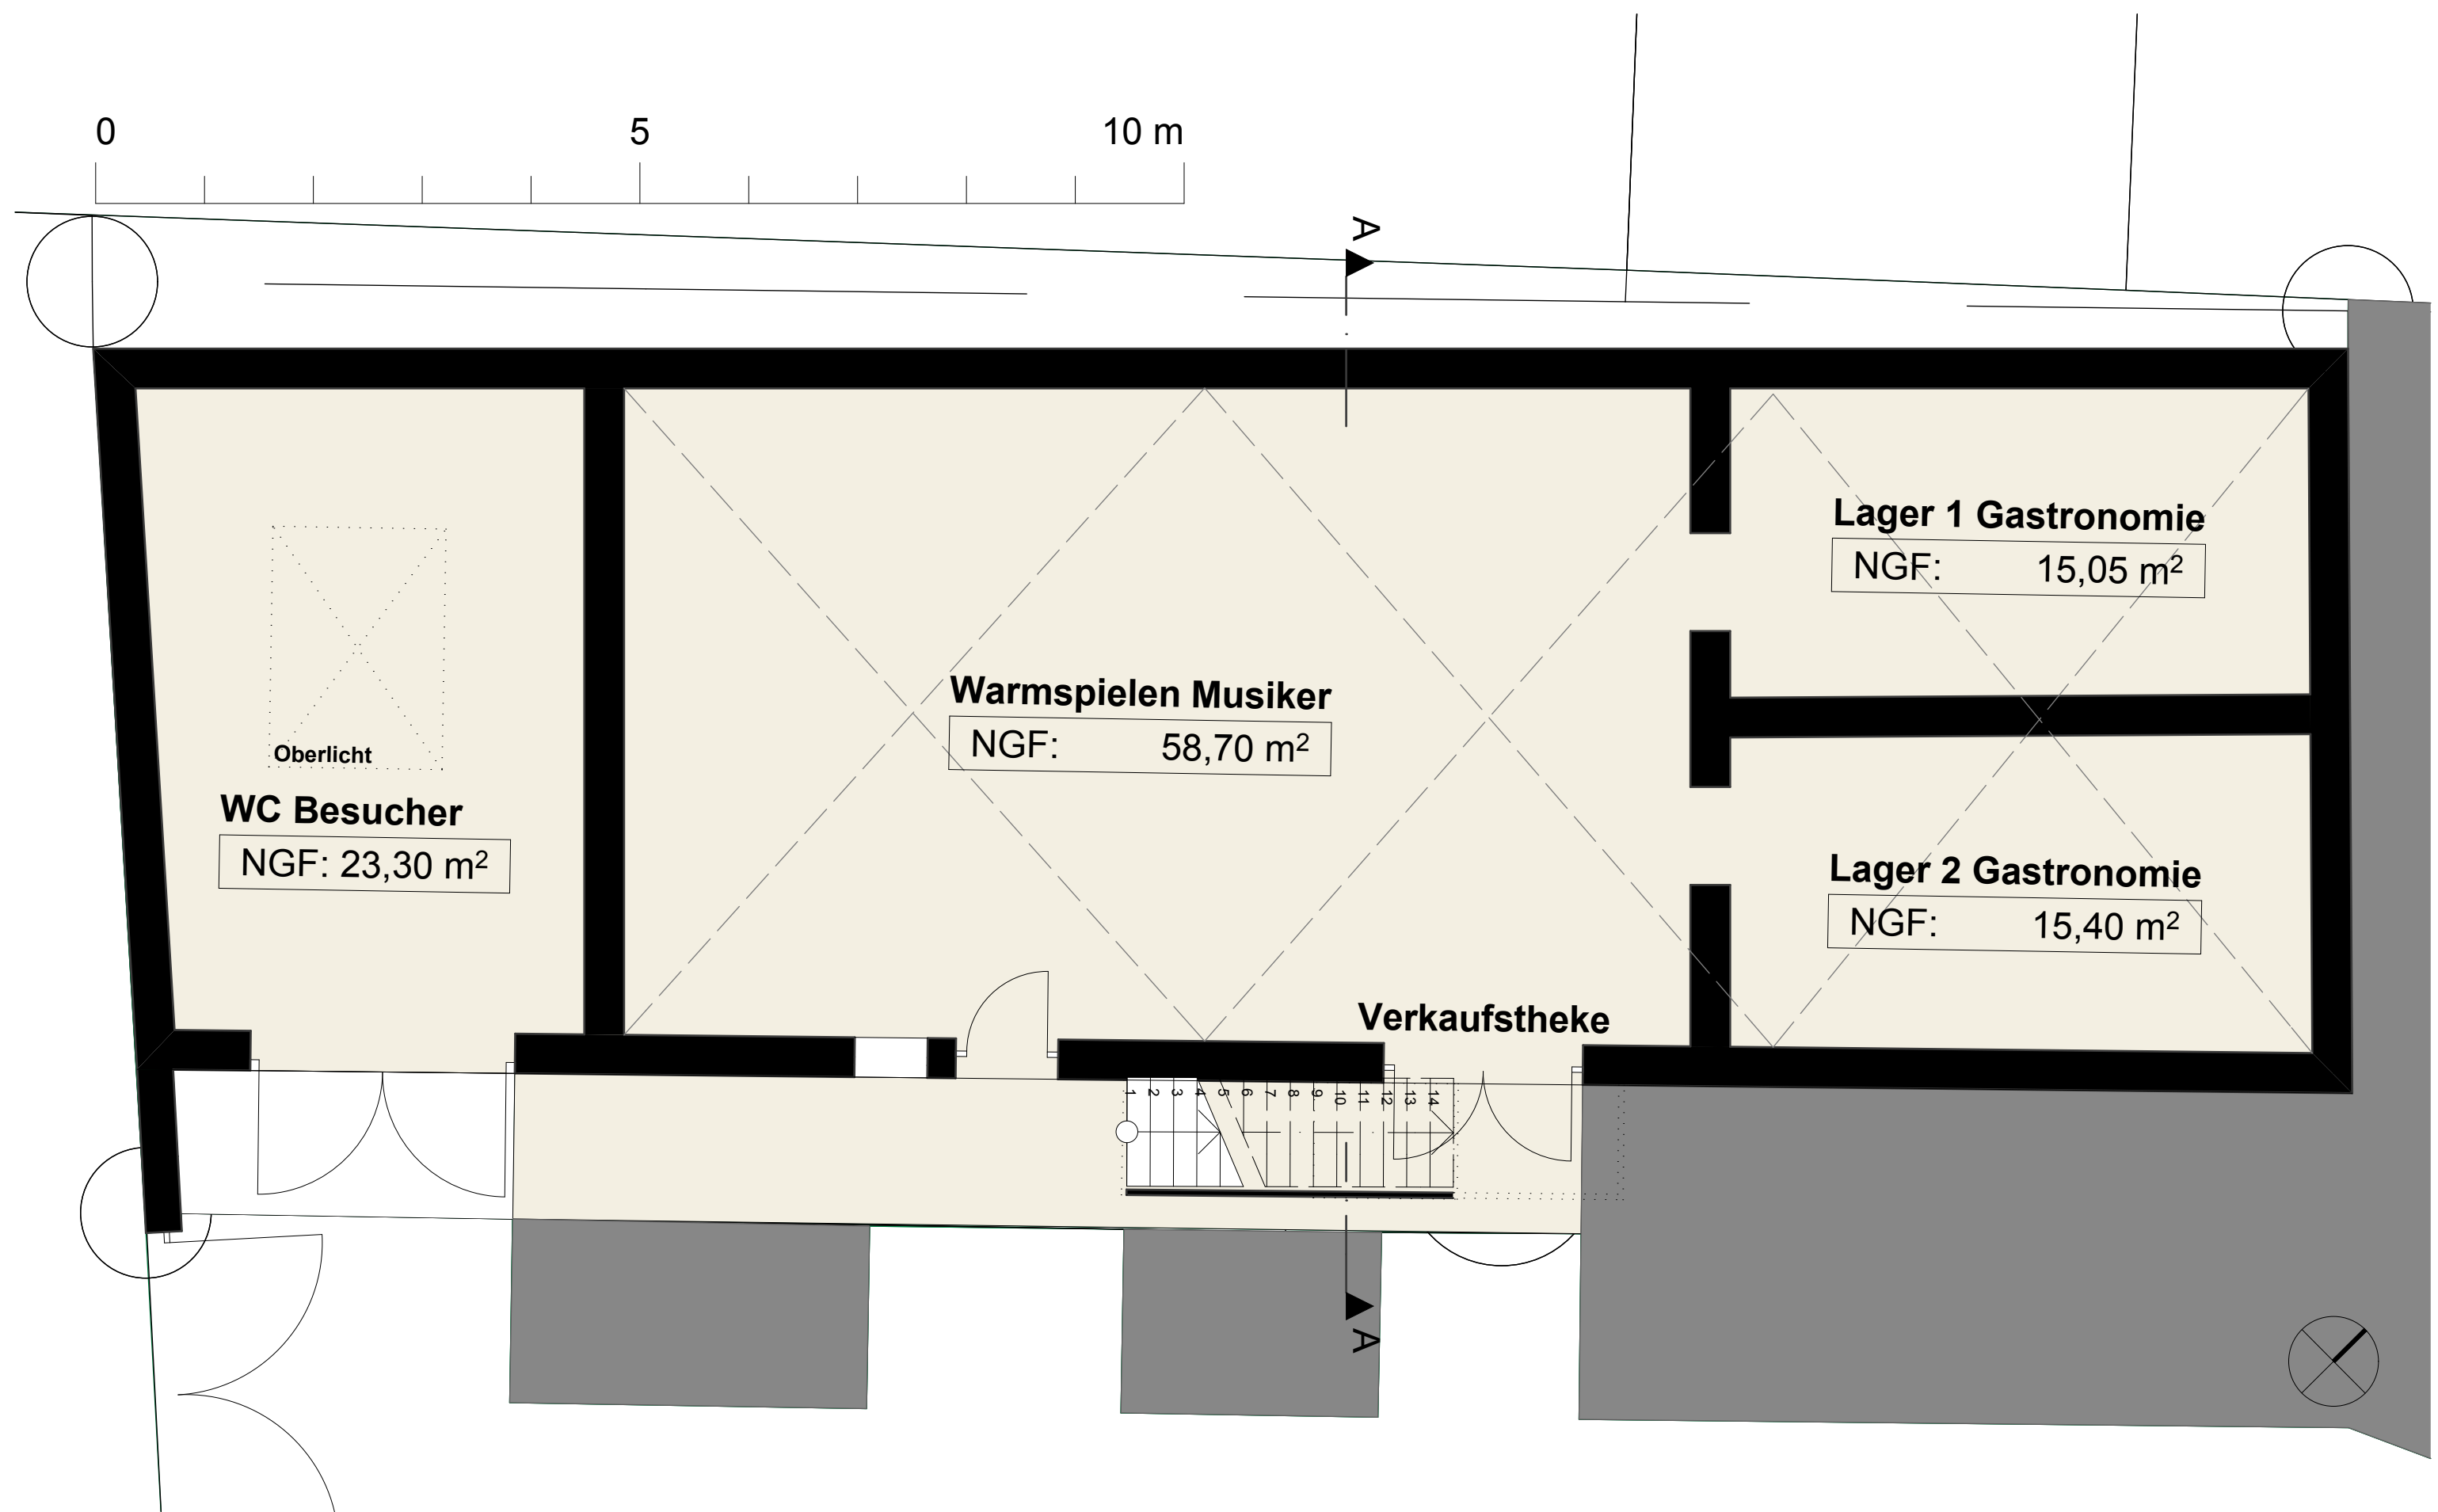

GENEHMIGUNGSPLANUNG		
PLAN: Erdgeschoss		ZEICH-NR: A-01.2
BAUVORHABEN: Umbau des Anwesens "Altrathausplatz 12a" 91550 Dinkelsbühl		
BAUHERR: Stadt Dinkelsbühl Segringer Straße 30 91550 Dinkelsbühl		Oberbürgermeister Dr. Hammer
ARCHITEKT: Stadtbauamt Dinkelsbühl Segringer Straße 30 91550 Dinkelsbühl		Stadtbaumeister Holger Göttler
M: 1:100	GEZ.: C.K.	Plan DATUM: 19.06.2013
Baugrundstück:	Flurstück Nr. 10	Gemarkung Dinkelsbühl
Nachbarn:		
Unterschrift:	Flurstück:	Name:
	8	Chalupetzky Armin und Ruth, Altrathausplatz 11
	5	Schaudig Hans-Jörg, Altrathausplatz 8
	10	Stadt Dinkelsbühl, Altrathausplatz 12
	1/1	Stadt Dinkelsbühl, Altrathausplatz