

1006/3

1012/2

12a

1012/7

1074/1

1076/13

967


1076/14

1076/1

1072/3

16a

1072

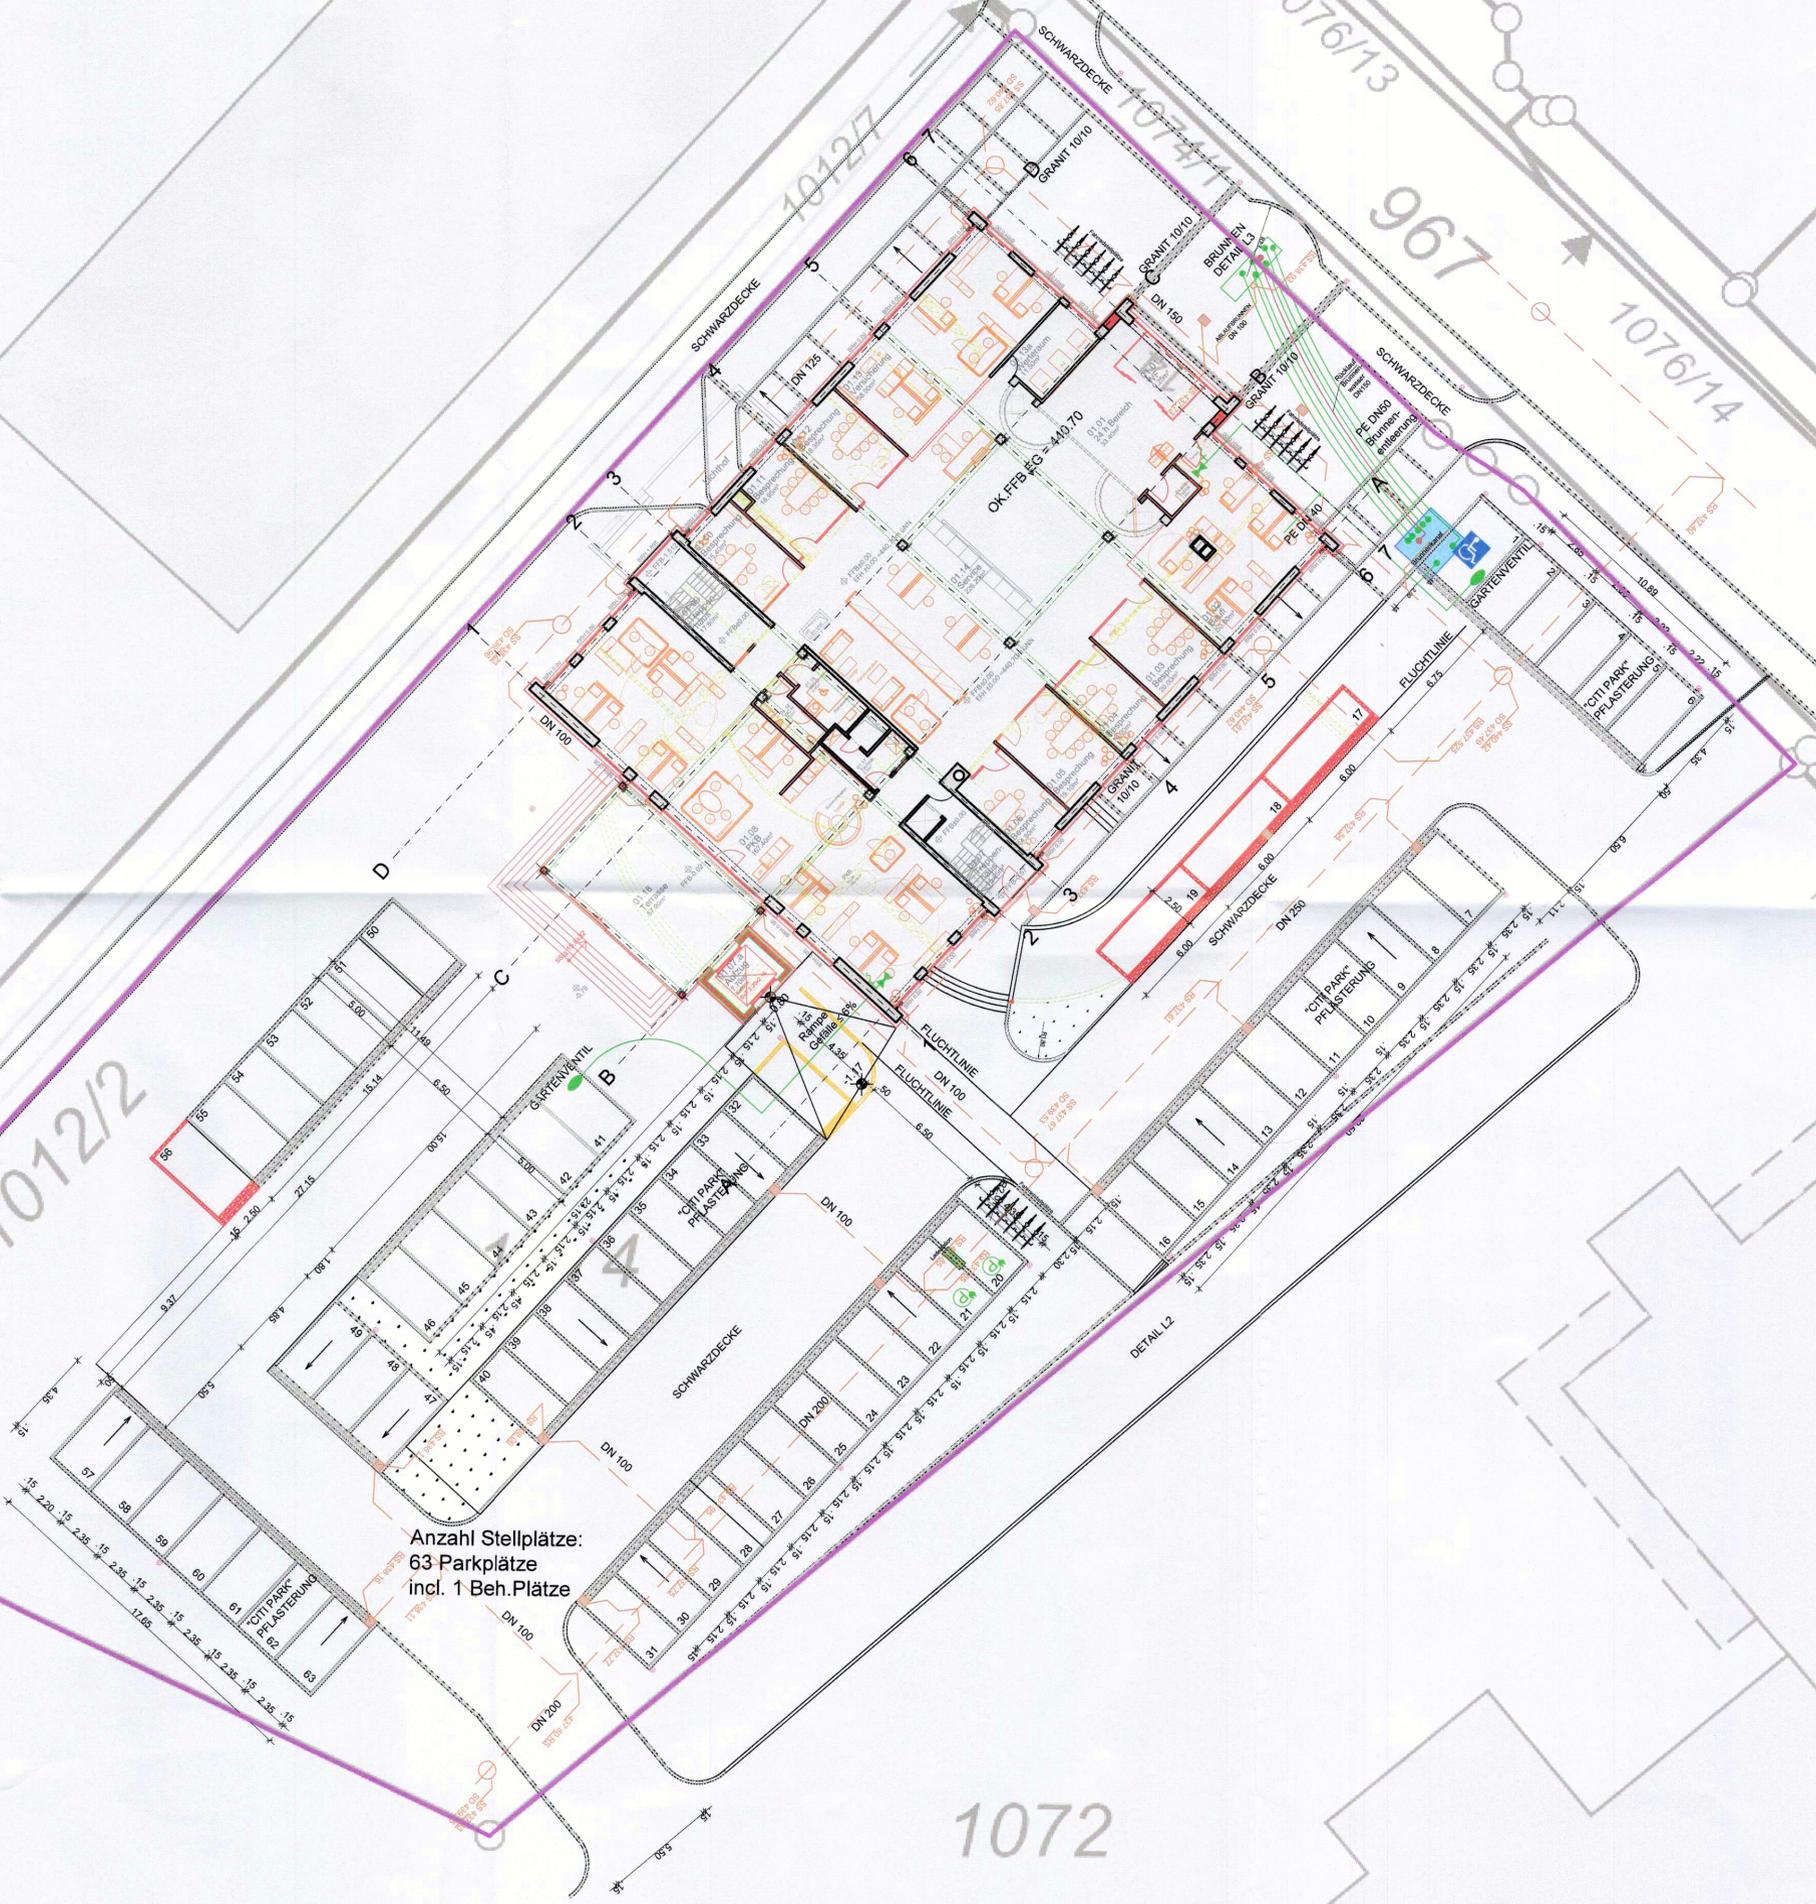

Anzahl Stellplätze:
63 Parkplätze
incl. 1 Beh.Plätze