



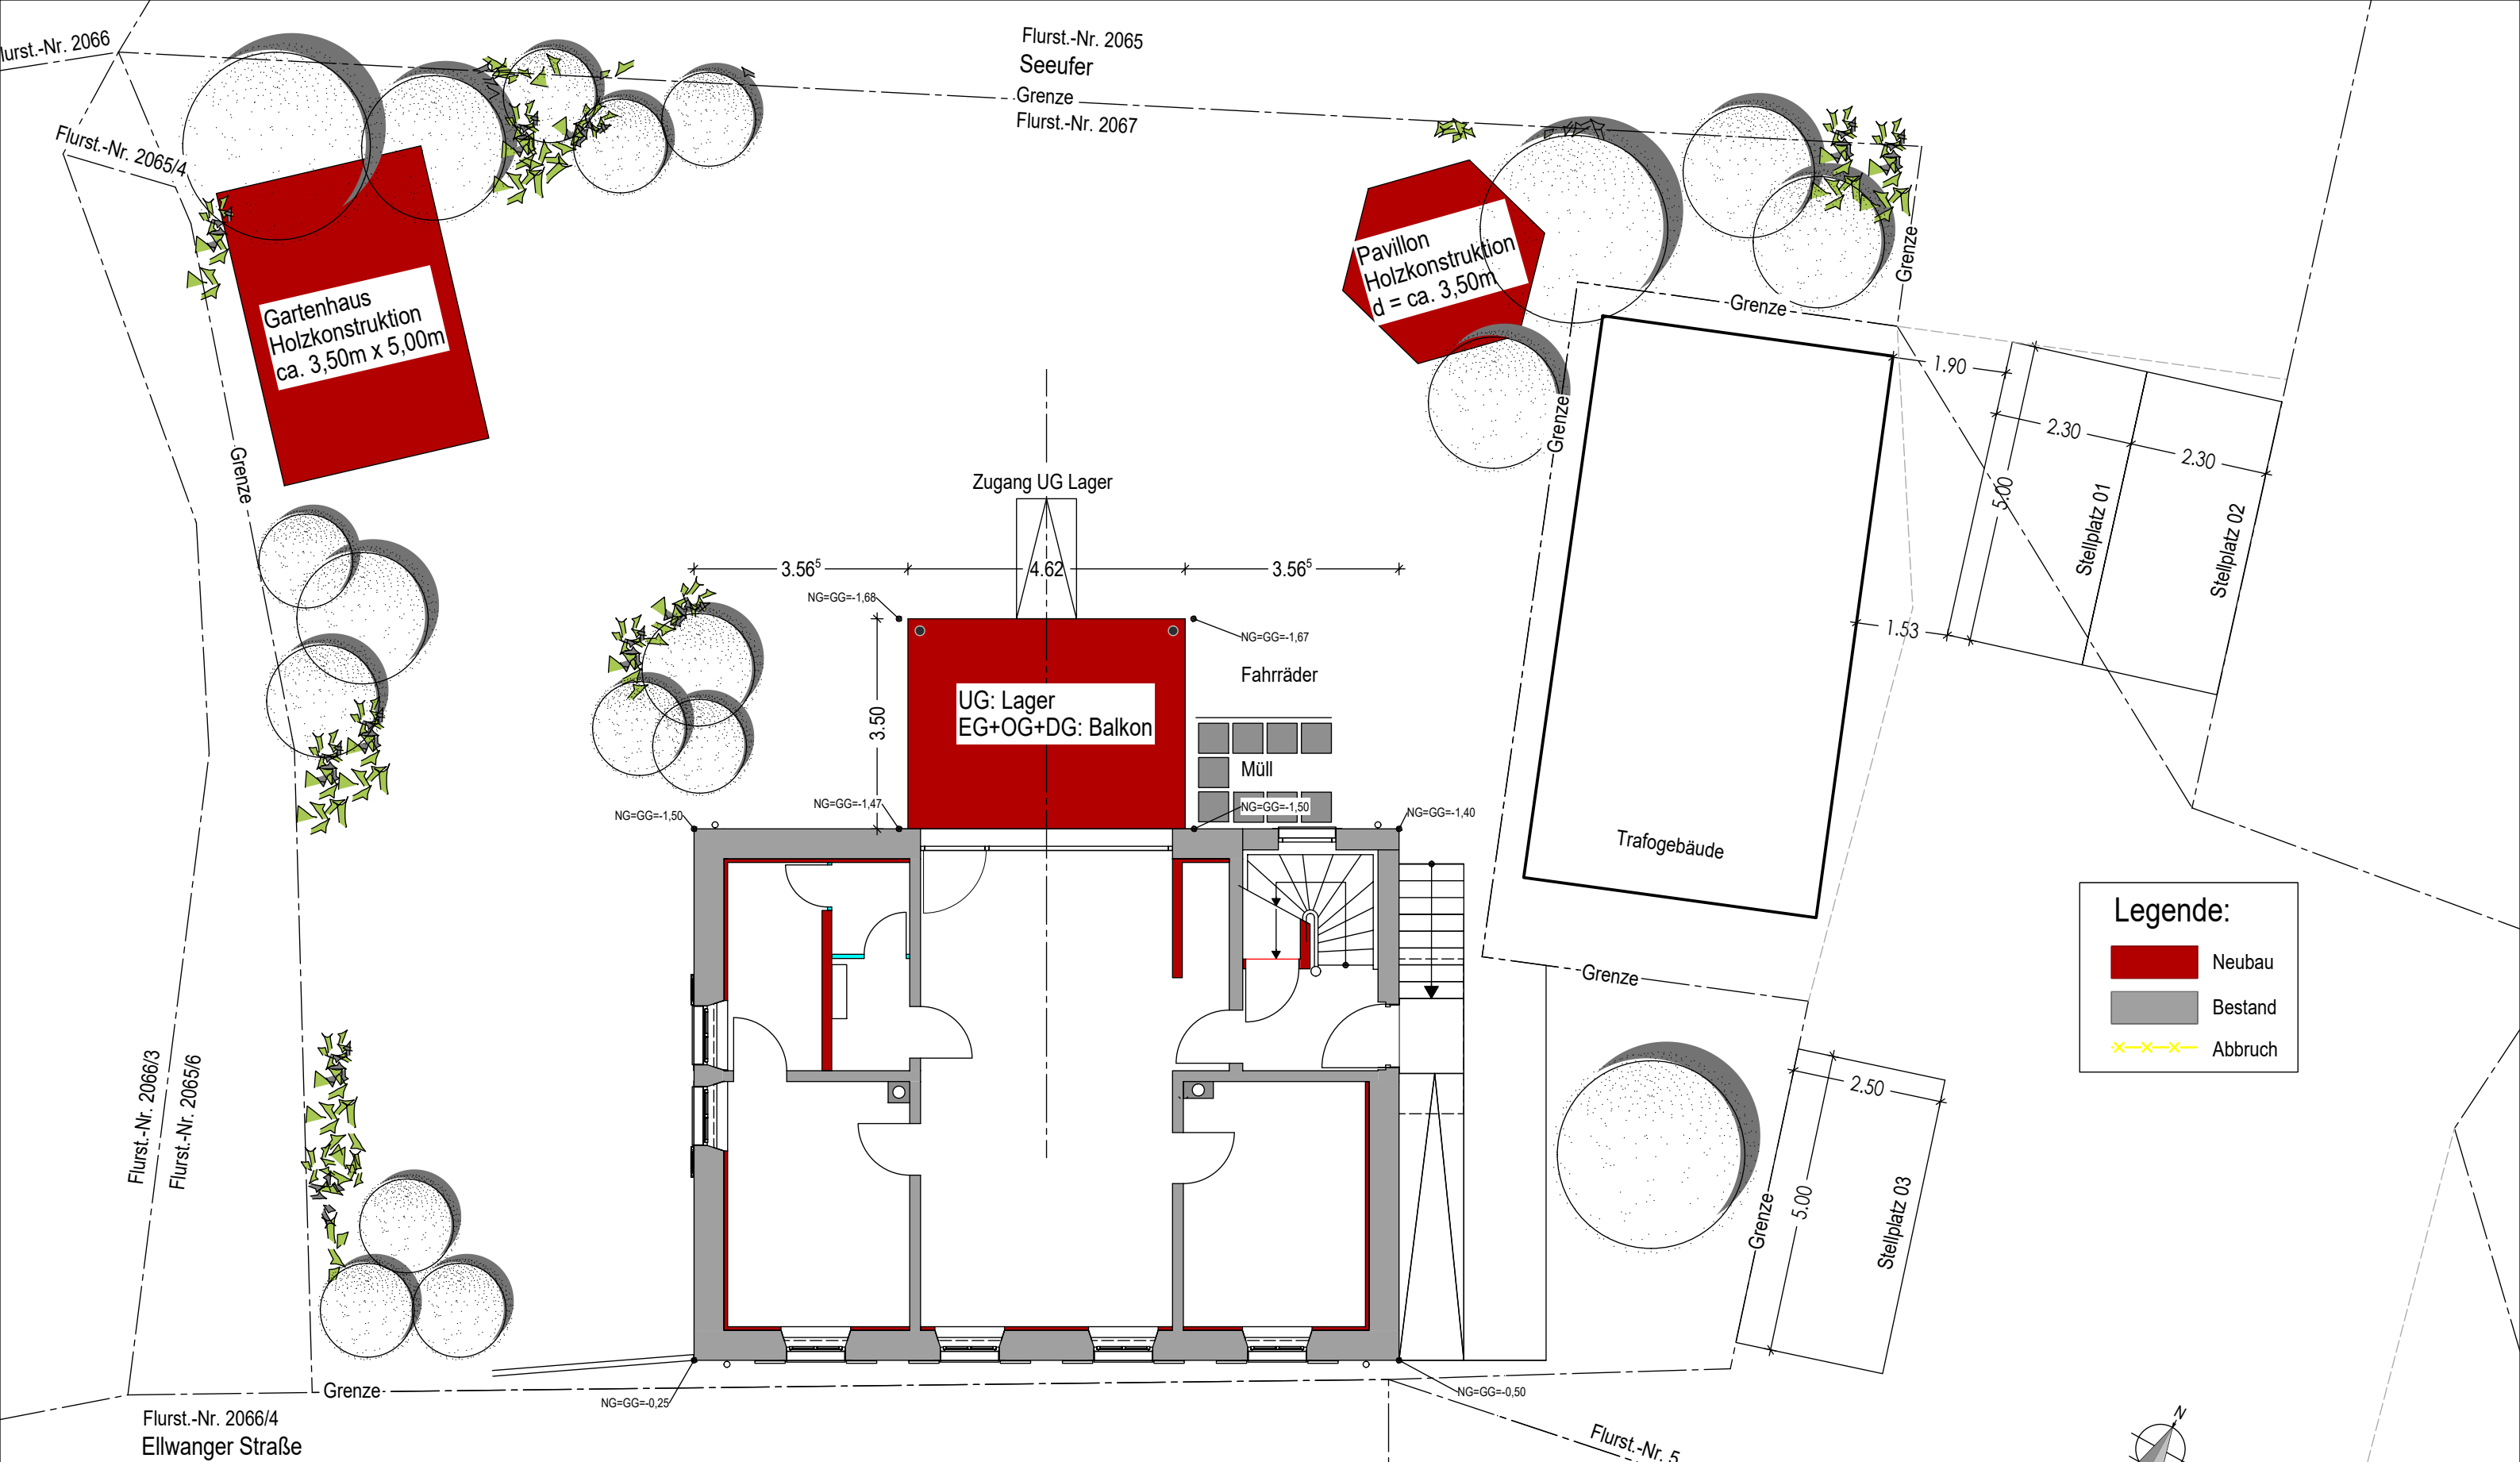

ERDGESCHOSS / ÜBERSICHT

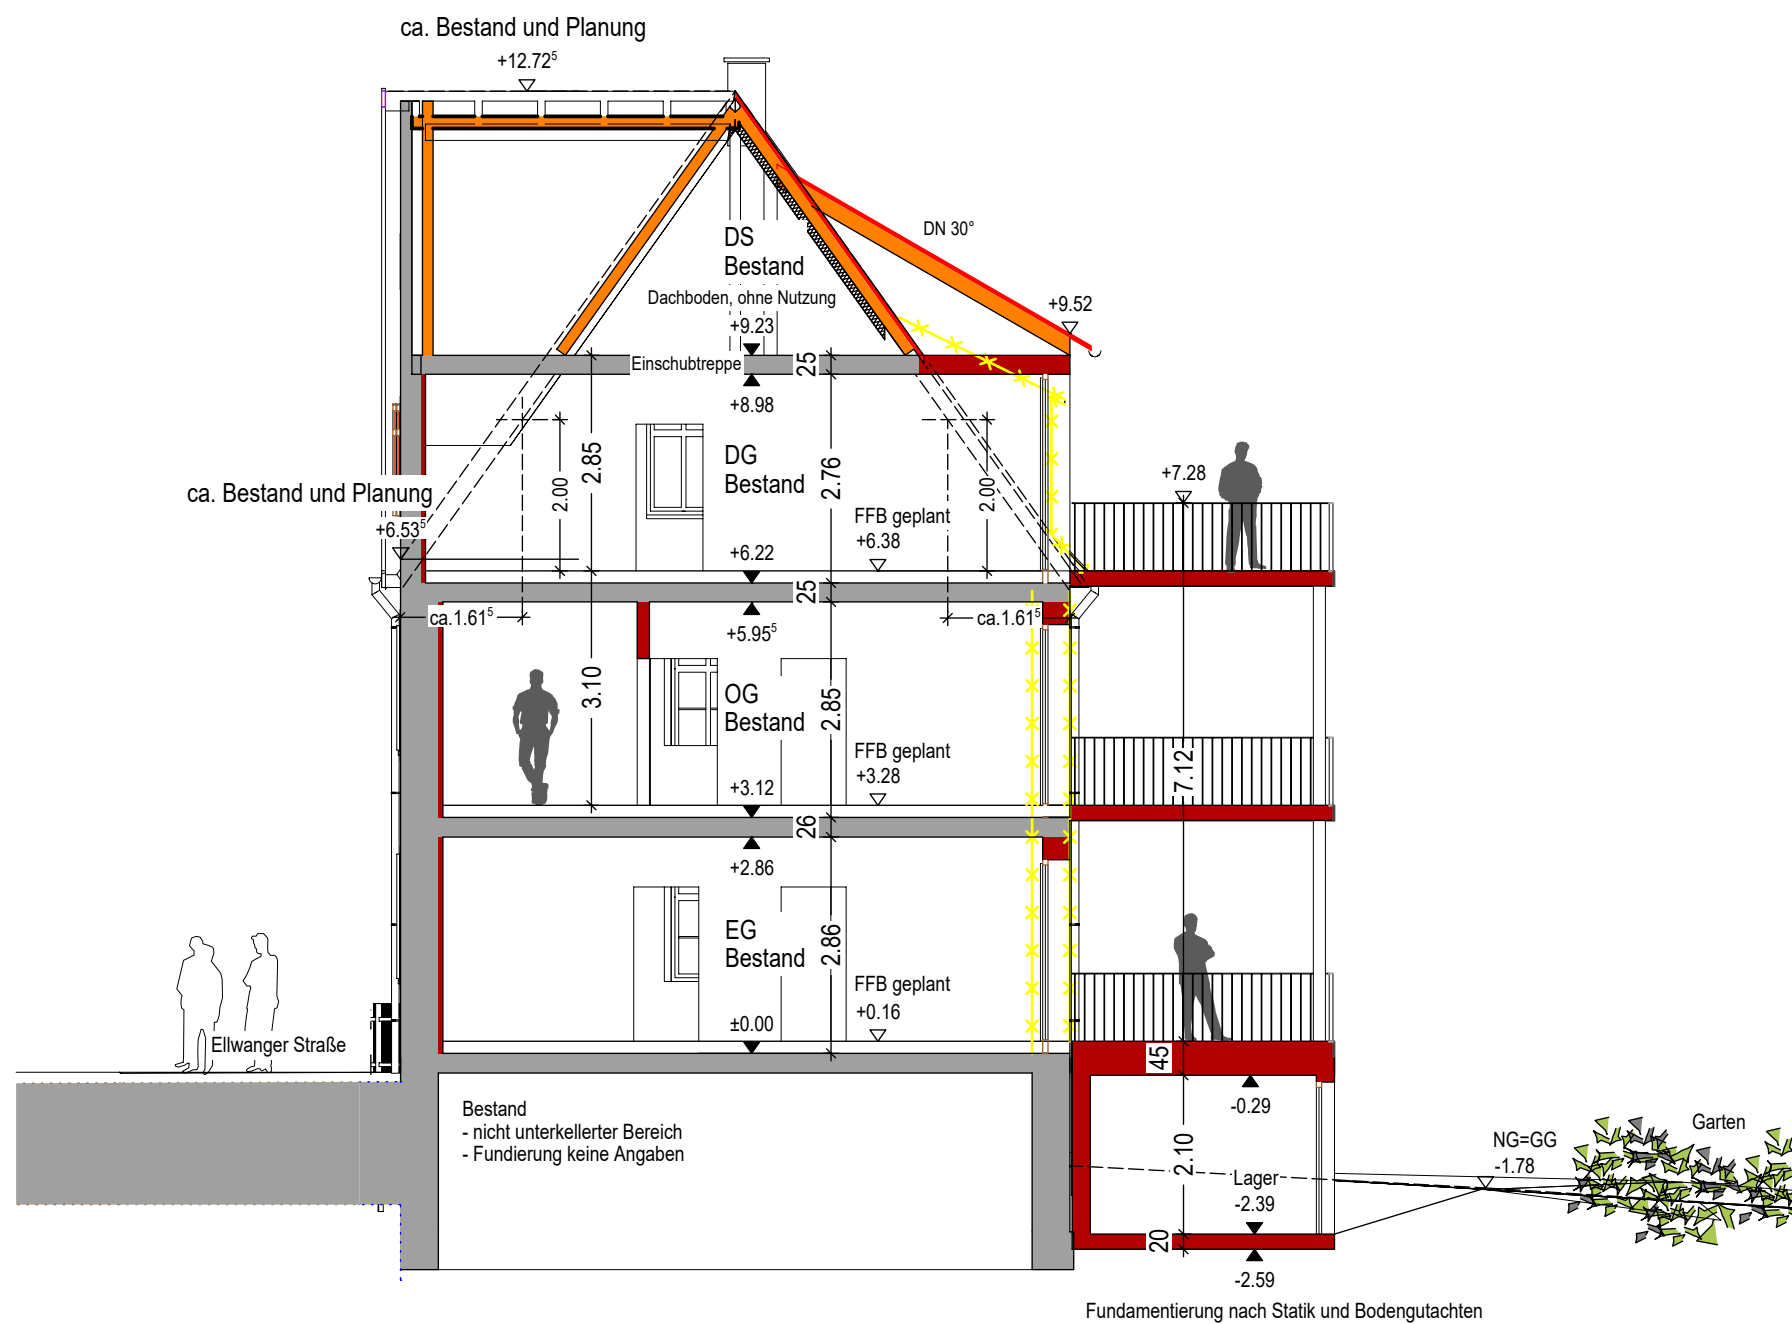

Legende:

- Neubau
- Bestand
- Abbruch

BESTAND ANBAU BALKON

Bestand: Umbaumaßnahmen nur im Innenbereich, keine Änderungen bezügl. Gebäudehöhen

SCHNITT




Bestand




Planung

ANSICHTEN von Westen

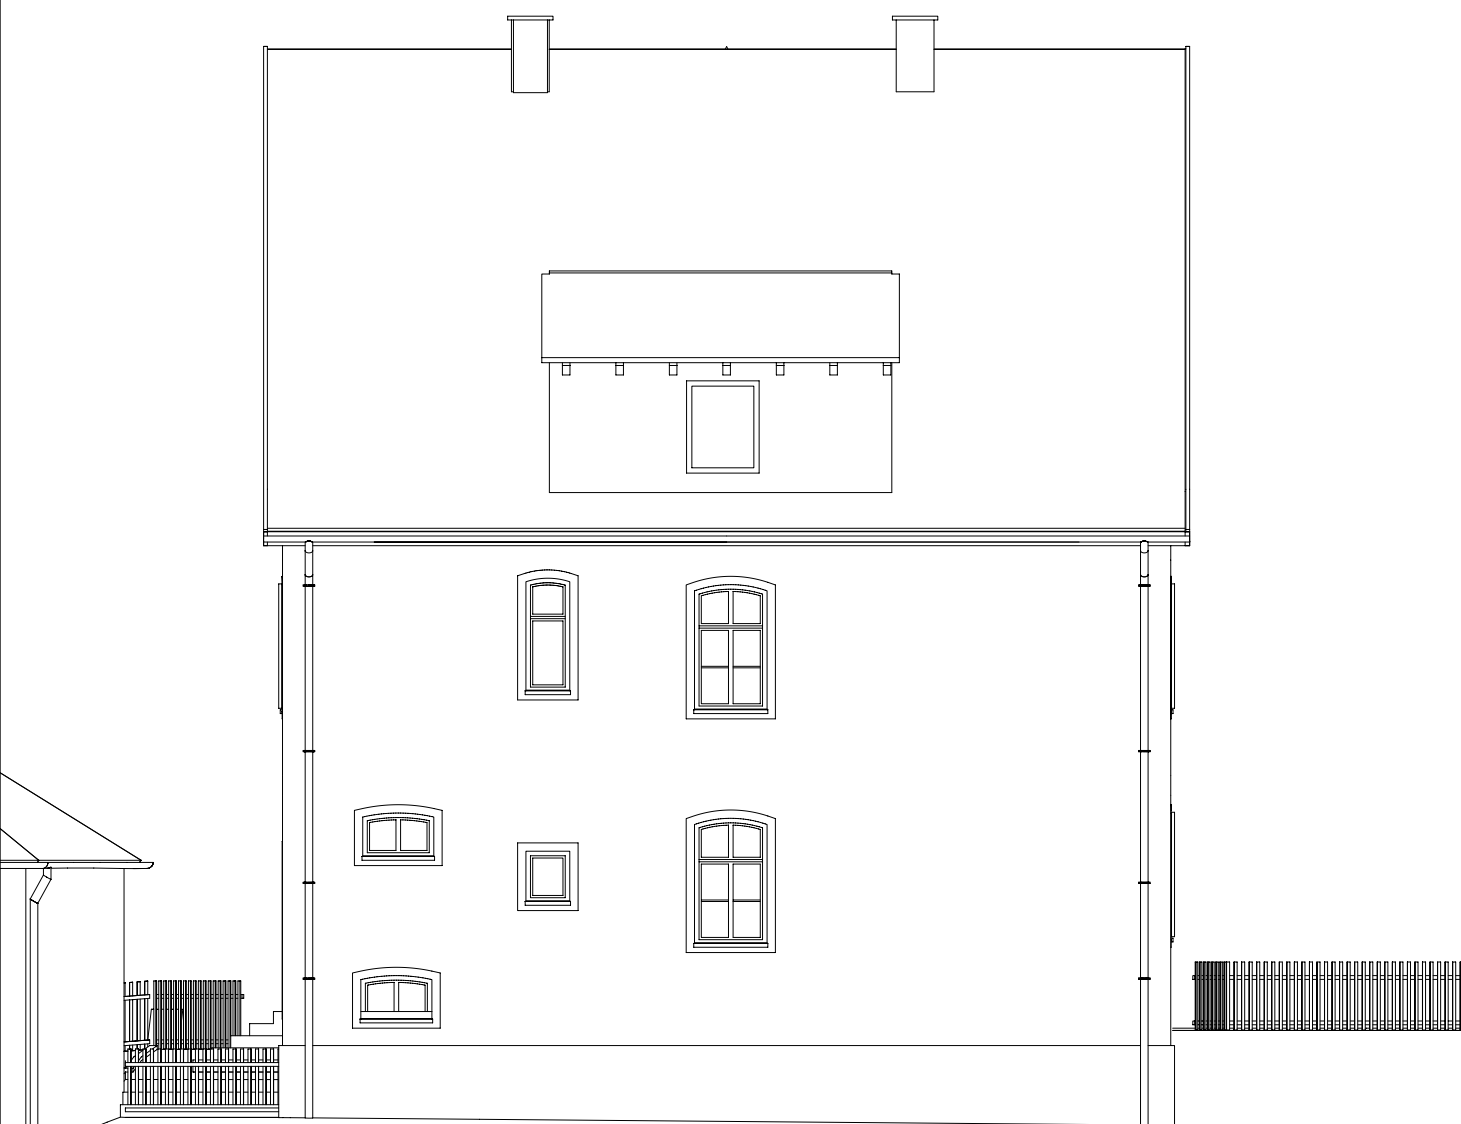

Bestand

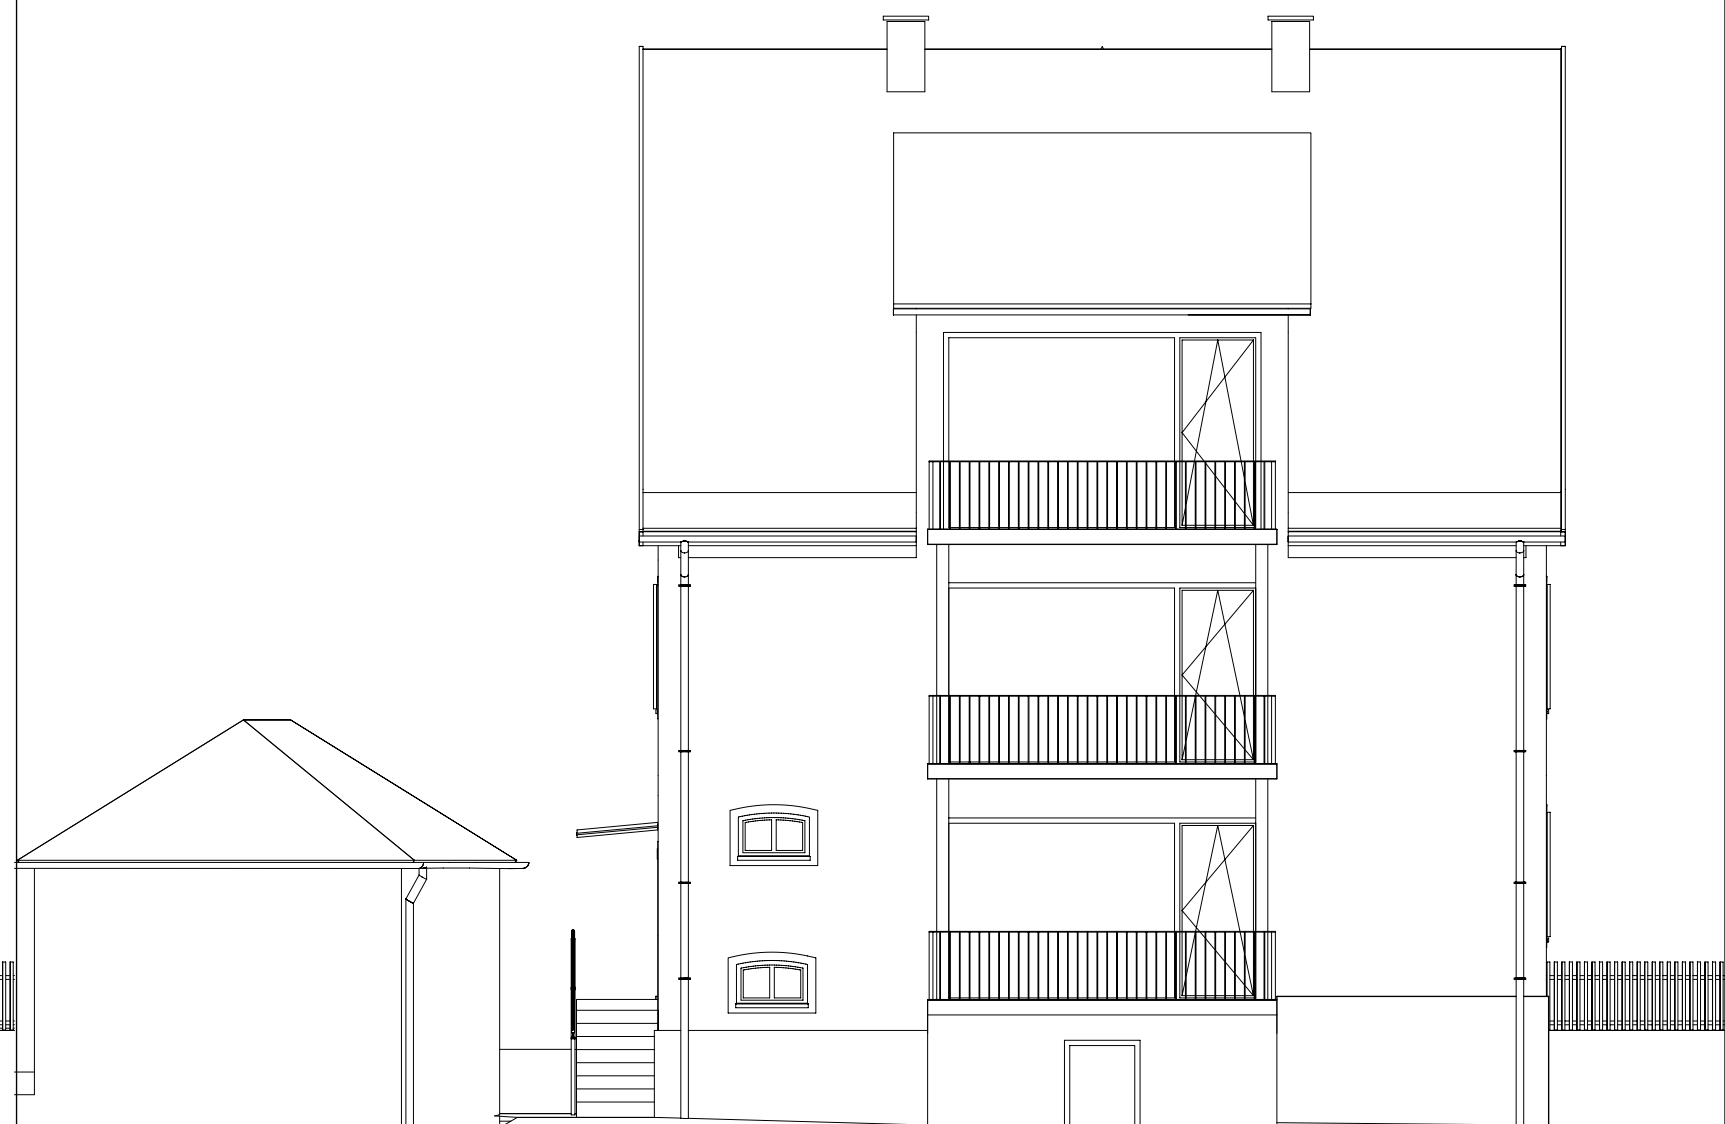

Planung

ANSICHTEN von Norden



Bestand



Planung

ANSICHTEN von Osten