


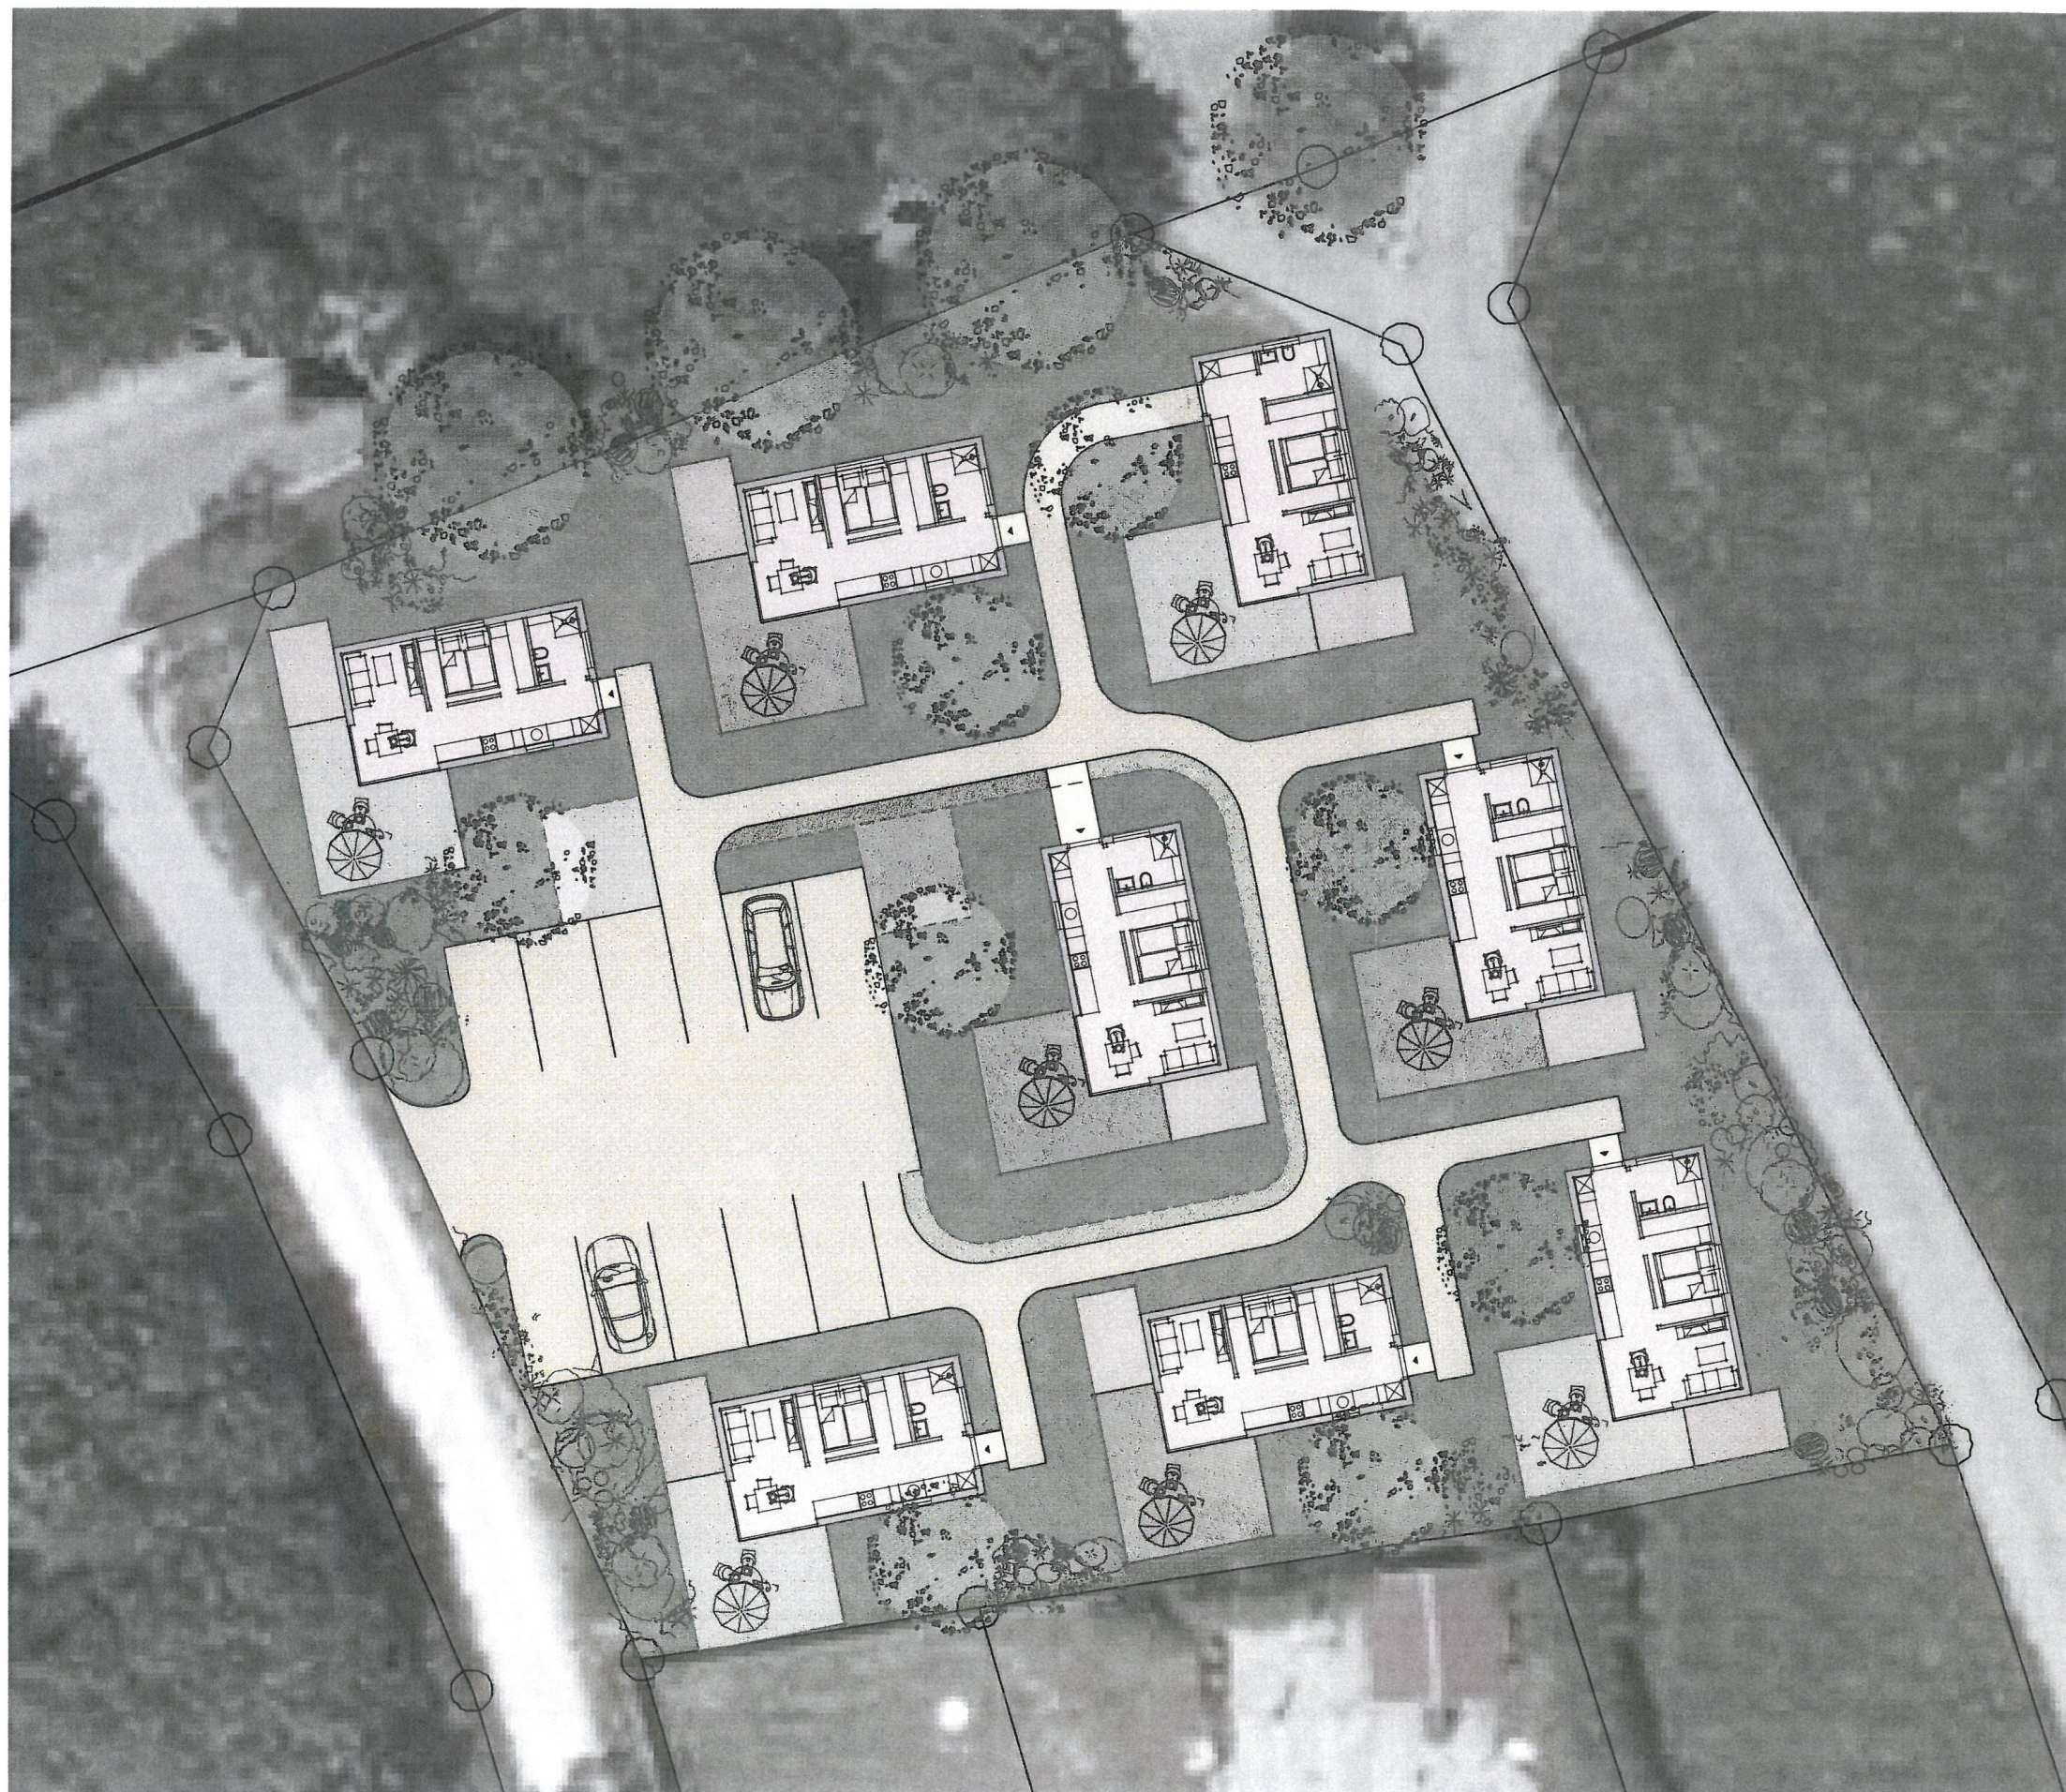

Stadt Dinkelsbühl

Am Sandbuck - Tinyhäuser

Lageplan

M1:250

20. Juli 2022

Architekturbüro Stefan Heppner

Nürnberger Straße 64/68

86720 Nördlingen

Tel. : 09081/29013-0

Fax: 09081/29013-29

architekt.heppner@gmx.de

Stand 2022-07-20




Stadt Dinkelsbühl

Am Sandbuck - Tinyhäuser

Grundrissvorschlag 1

M1:50

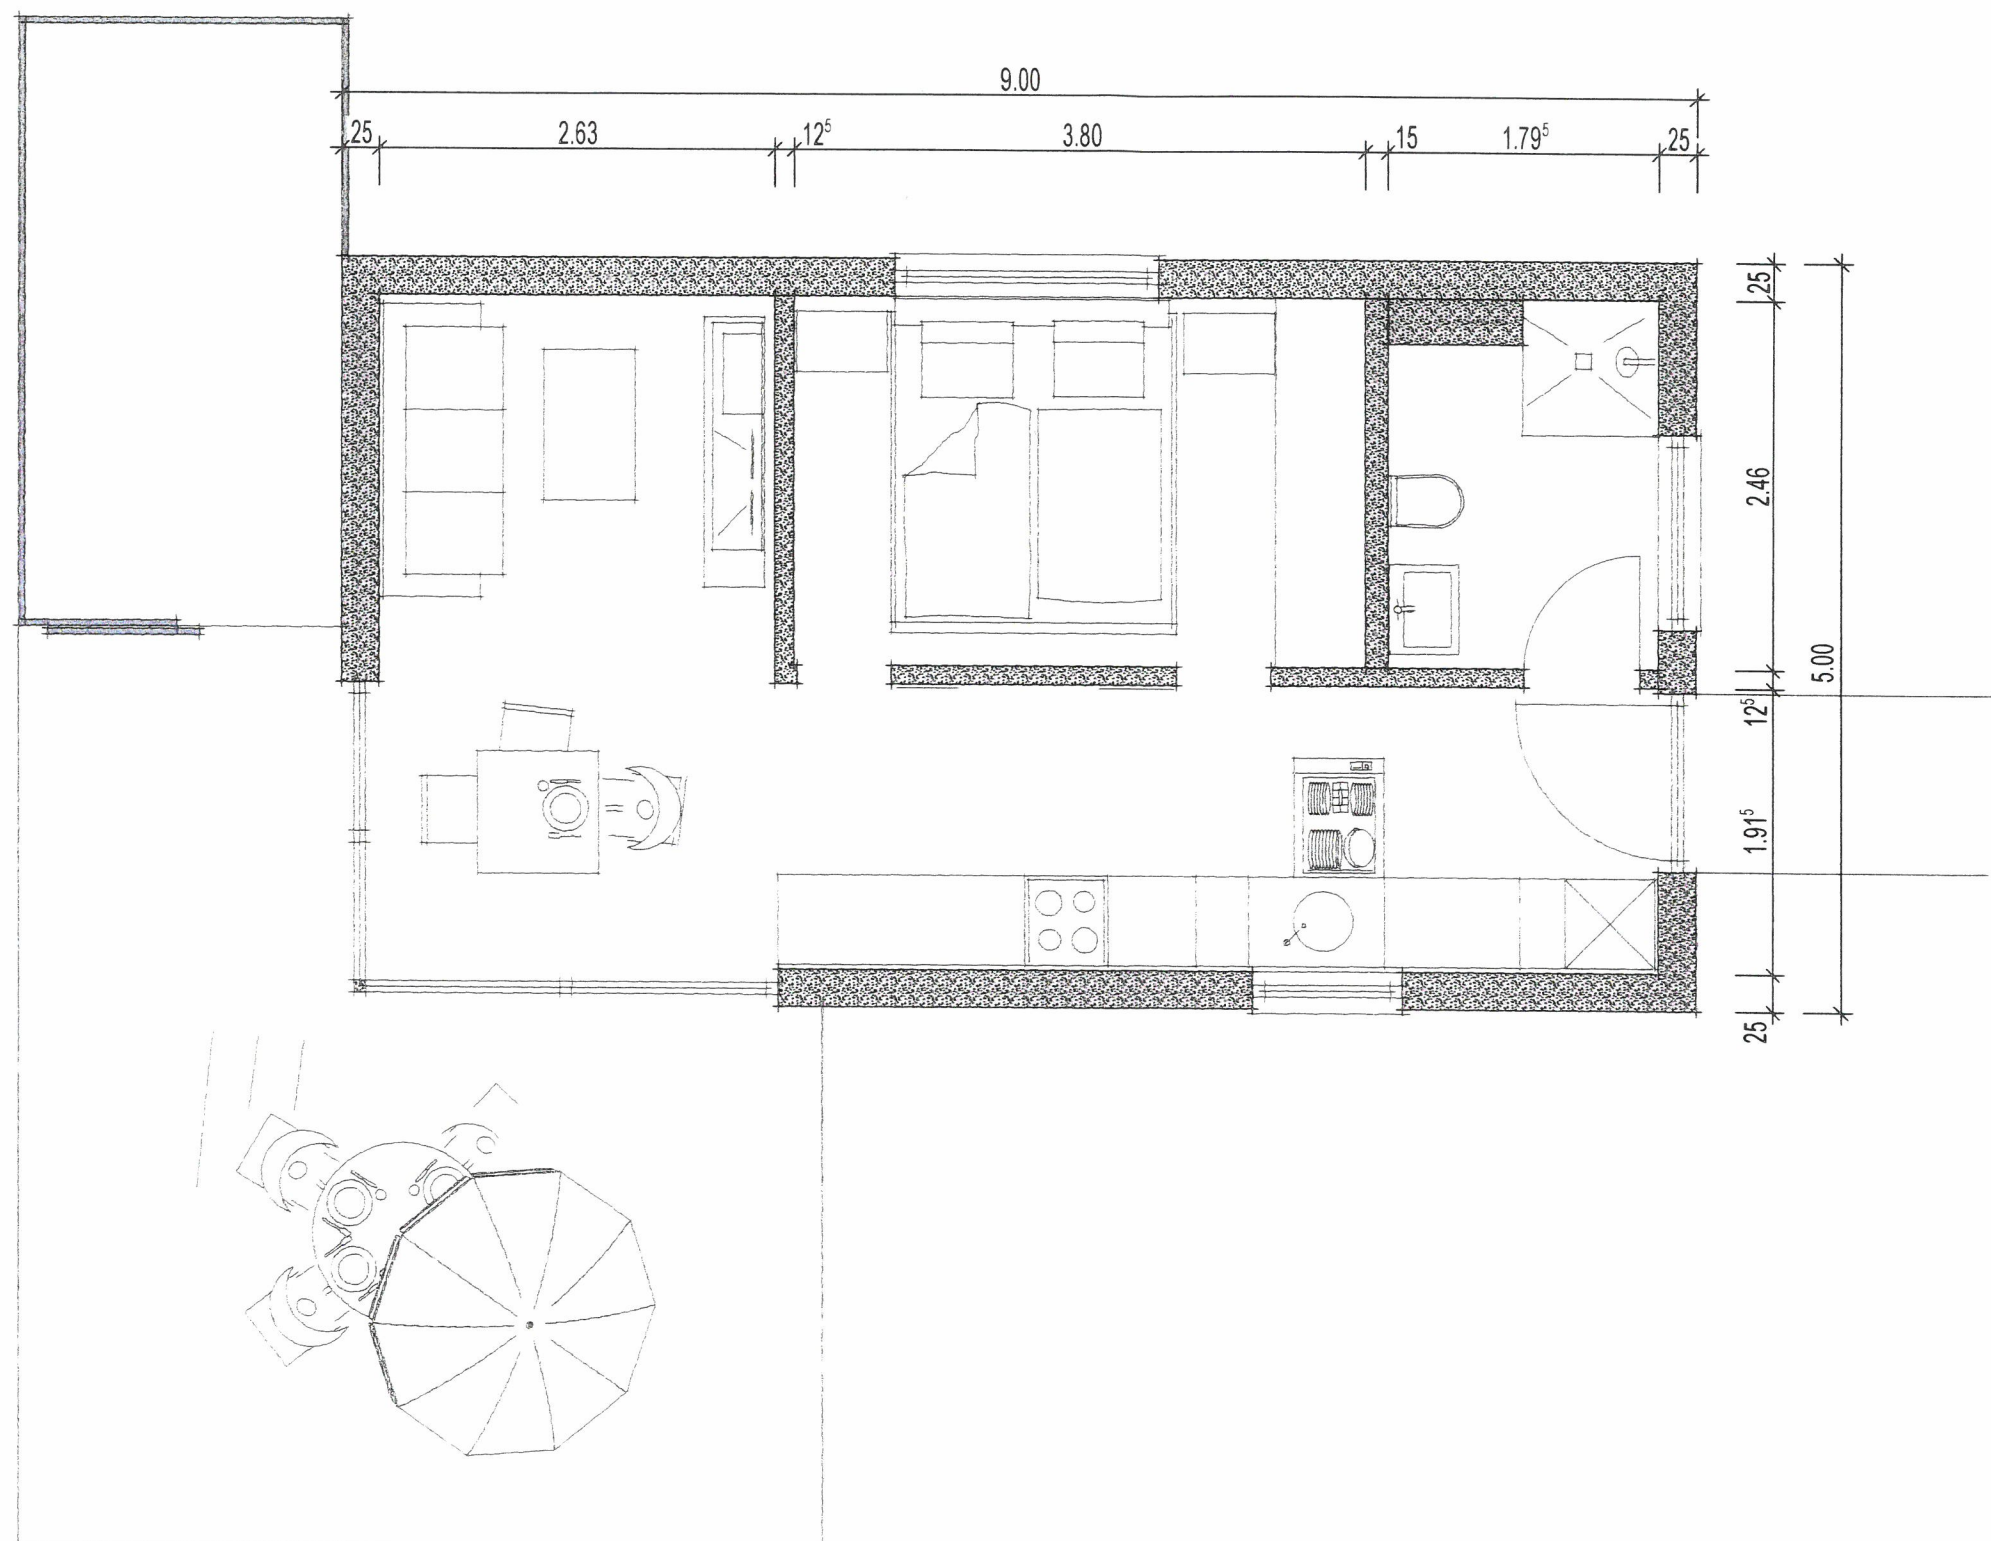

20. Juli 2022

Architekturbüro Stefan Heppner
Nürnberger Straße 64/68
86720 Nördlingen
Tel. : 09081/29013-0
Fax: 09081/29013-29
architekt.heppner@gmx.de

Stand 2022-07-20

20. Juli 2022

