

Amt für Digitalisierung, Breitband und Vermessung
Ansbach

Dollmannstraße 56
91522 Ansbach


Auszug aus dem Liegenschaftskataster

Flurkarte 1 : 1000
zur Bauvorlage nach § 7 Abs. 1 BauVorf
Erstellt am 27.07.2022

Flurstück: 737
Gemarkung: Dinkelsbühl

Gemeinde: Stadt Dinkelsbühl
Landkreis: Ansbach
Bezirk: Mittelfranken

5435838

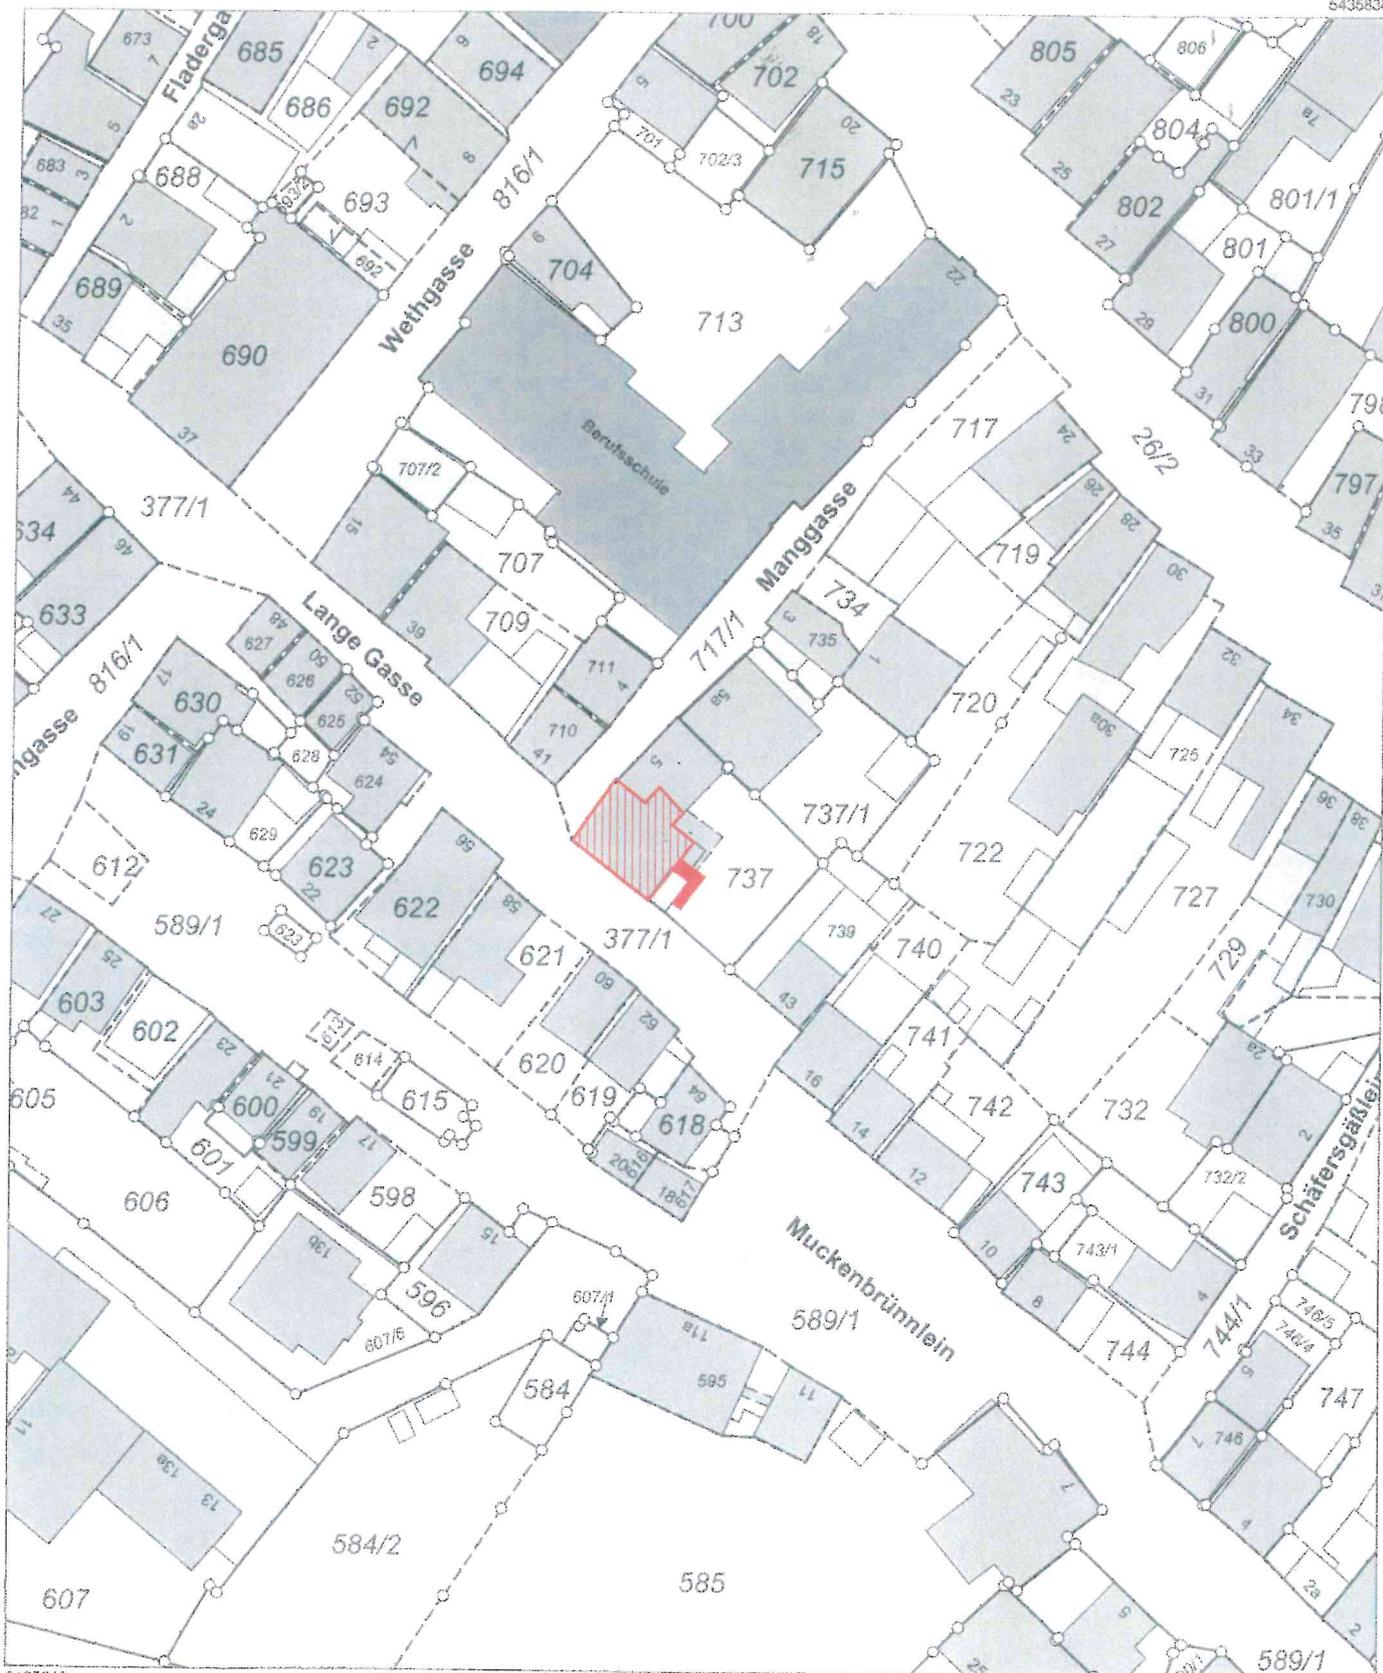

5435816

Maßstab 1:1000 Meter

Vervielfältigung nur in drucktechnischer Form für den eigenen Gebrauch