


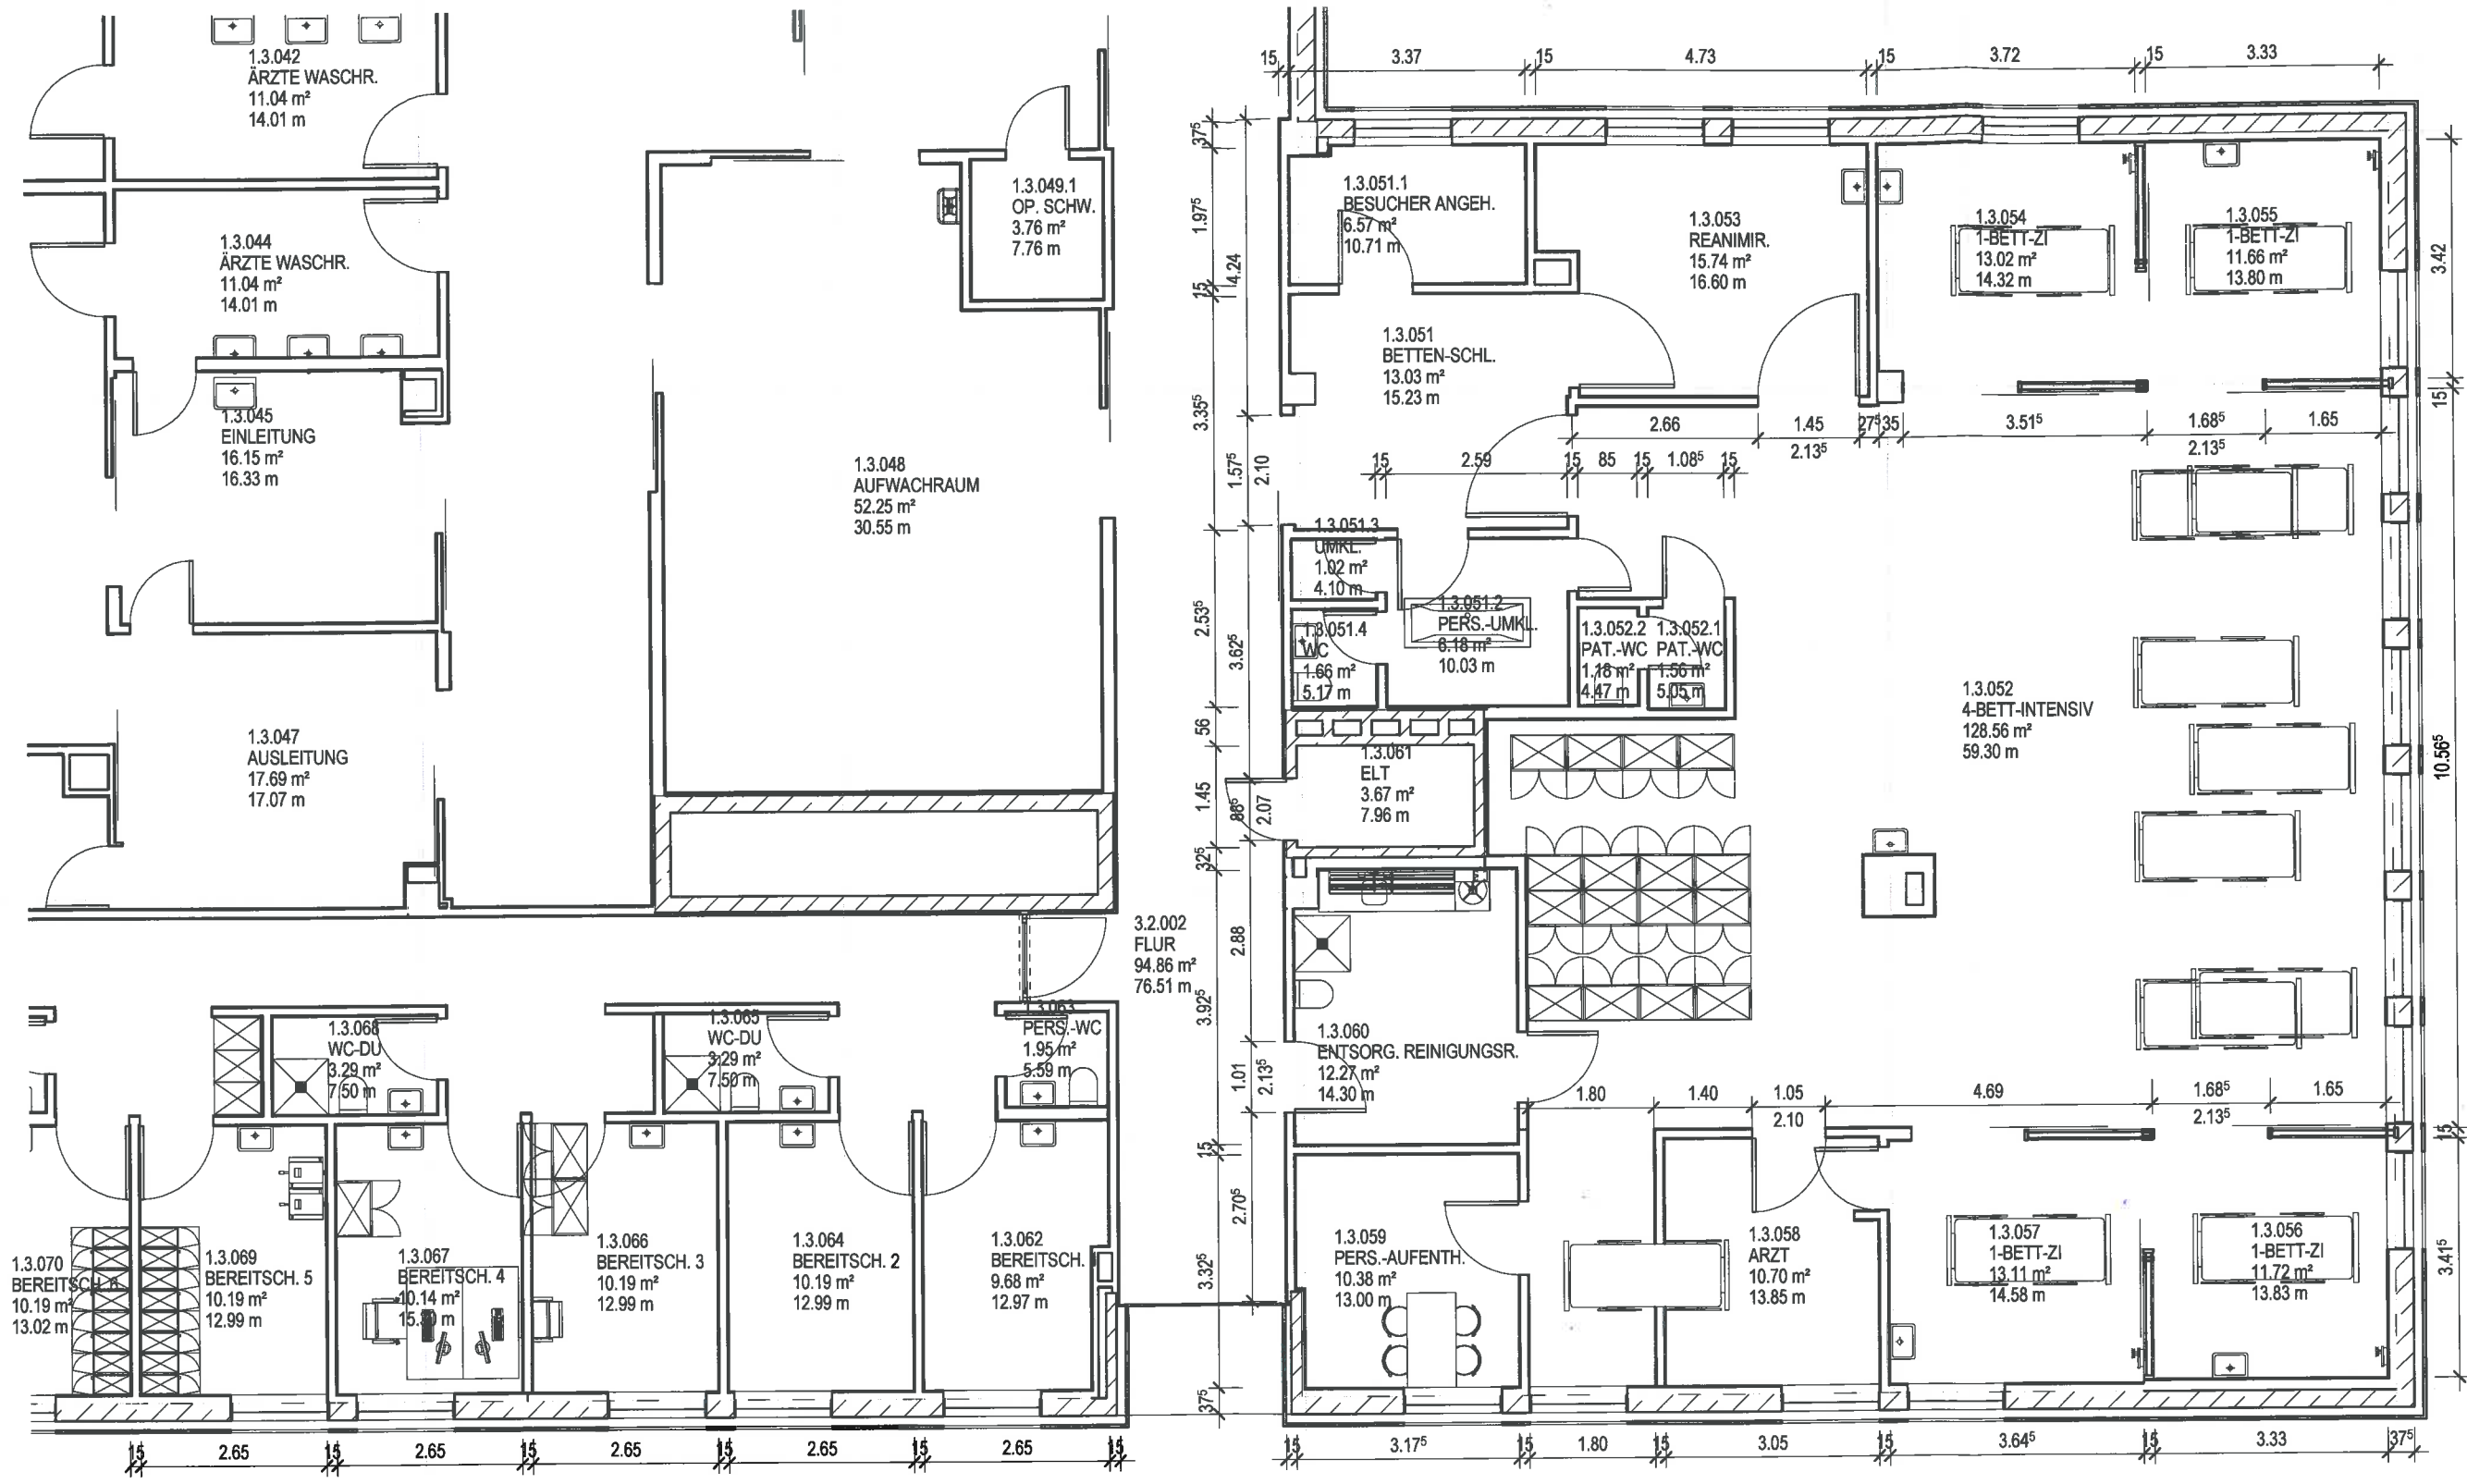

Bauherr

26.07.13
Datum

[Signature]
Unterschrift

ARCHITEKTENKAMMER HESSEN
AKH
Architekt
ARCHITEKT
FREISCHAFFEND
KÖRPERSCHAFT
23.07.13
Datum
DES ÖFFENTLICHEN RECHTS
Unterschrift

PROJEKT	FIRMA	GEWERK	PHASE	EBENE	NUMMER	INDEX
70.859	OPB	ARC	4	3	109	B
PROJEKT: Klinikum Dinkelsbühl ITS			PLANBEZEICHNUNG: Ebene 3 - BT I - Teil 2 - Bestand / Lph 4			

