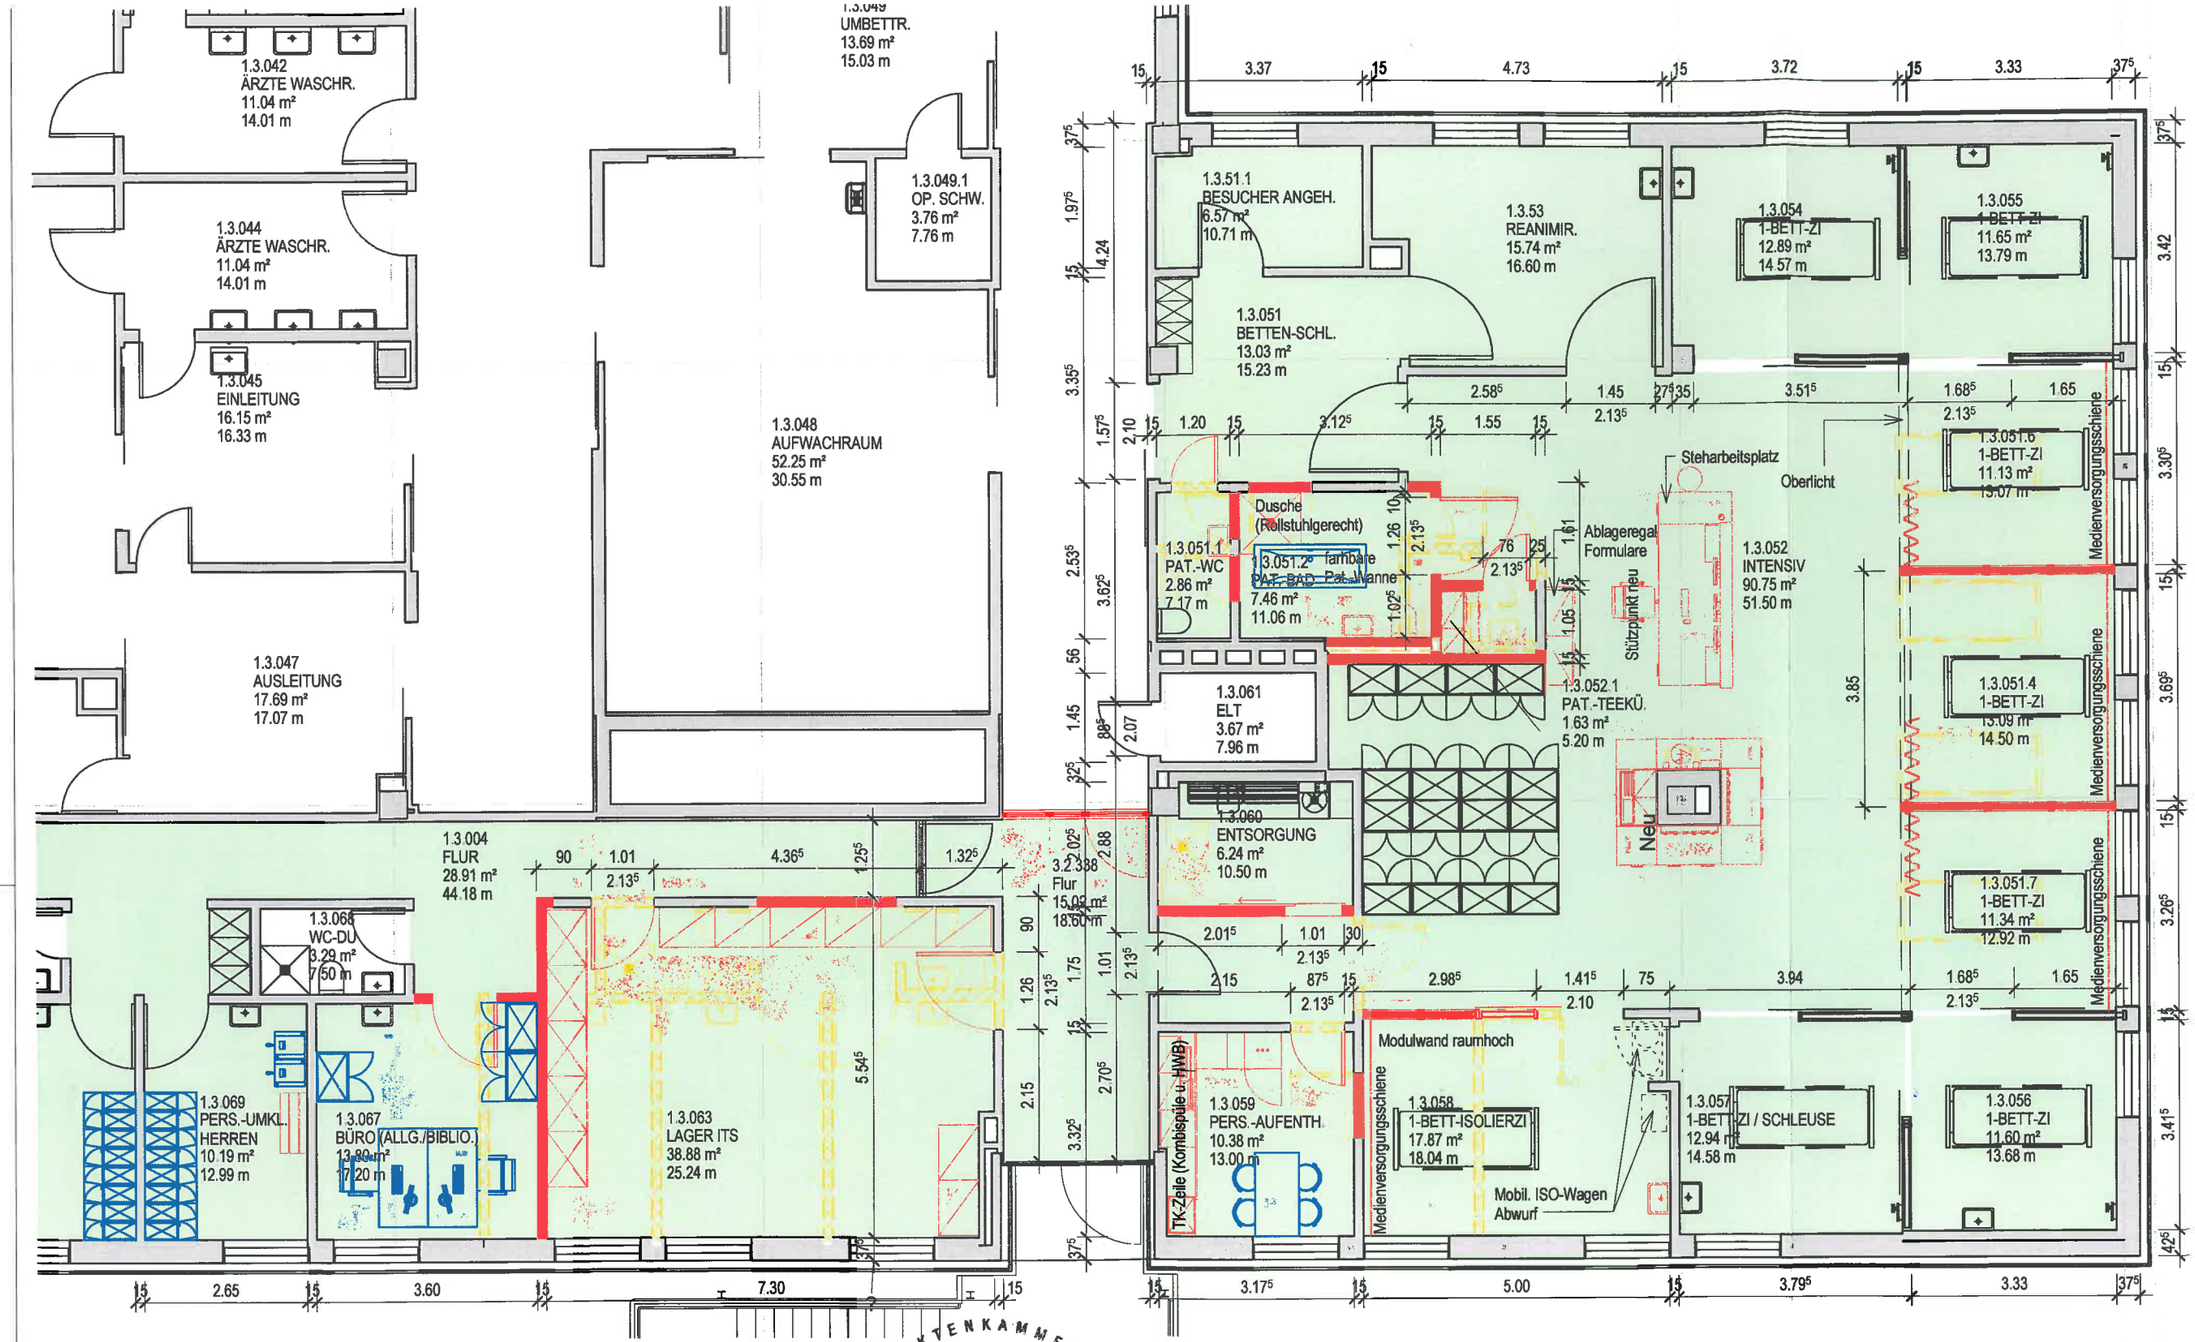

Bestand
Neubau
Abbruch
Umbaubereiche
ITS Interimsmaßnahme
Umzug

Bauherr

26.07.13
Datum Unterschrift

Architekt

23.07.13
Datum Unterschrift

PROJEKT	FIRMA	GEWERK	PHASE	EBENE	NUMMER	INDEX
70.859	OPB	ARC	4	3	119	B

OBERMEYER
PLANEN + BERATEN GmbH

BAUHERR: dinkelsbühl VERBUNDKLINIKUM

DATUM: 15.01.2013

REVISIONSDATUM: 01.07.2013

MASSSTAB:

PROJEKT: Klinikum Dinkelsbühl ITS

PLANBEZEICHNUNG: Ebene 3 - BT I - Teil 2 - Neuplanung / Lph 4