


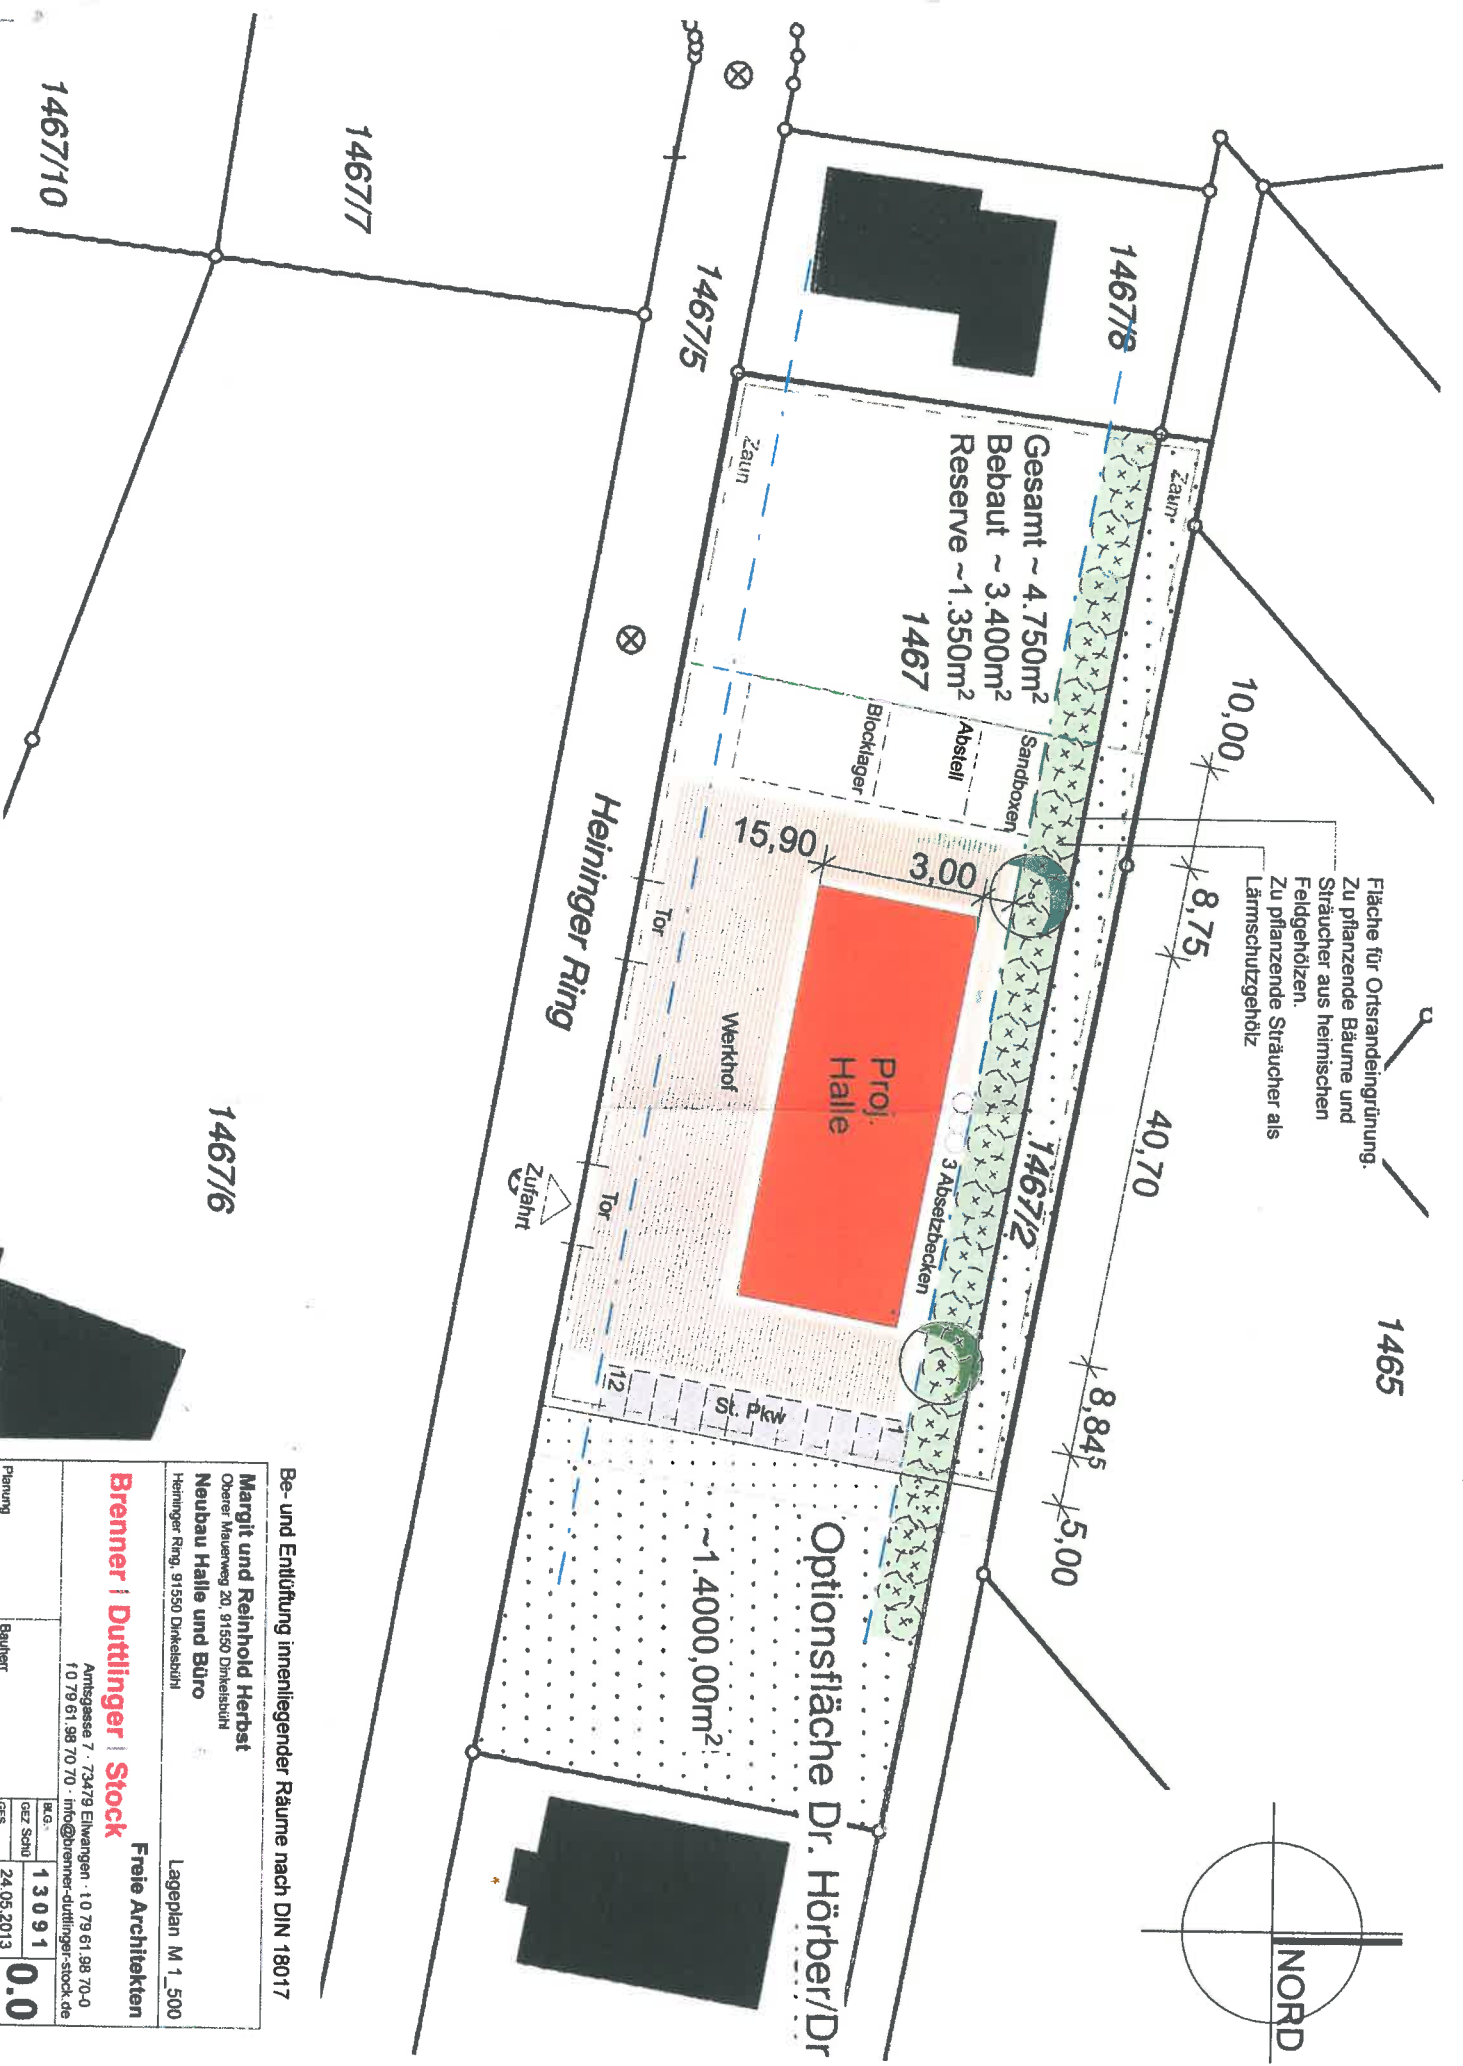

Fläche für Ortstrandegrünung:
Zu pflanzende Bäume und
Sträucher aus heimischen
Feldgehölzen.
Zu pflanzende Sträucher als
Lärmschutzgehölz

Be- und Entlüftung innenliegender Räume nach DIN 18017

Margit und Reinhold Herbst
Oberer Mauerweg 20, 91550 Dinkelsbühl
Neubau Halle und Büro
Heininger Ring, 91550 Dinkelsbühl

Brenner | Duttinger | Stock
Freie Architekten
Ambergasse 7 · 73479 Eimwangen · 07 91 61 98 70-0
f.0 79 61 98 70 70 · info@brenner-duttinger-stock.de

Lageplan M 1_500

Planung	Bauherr	B.G.	GEZ Schü	GES
			13091	0.0
				24.05.2013