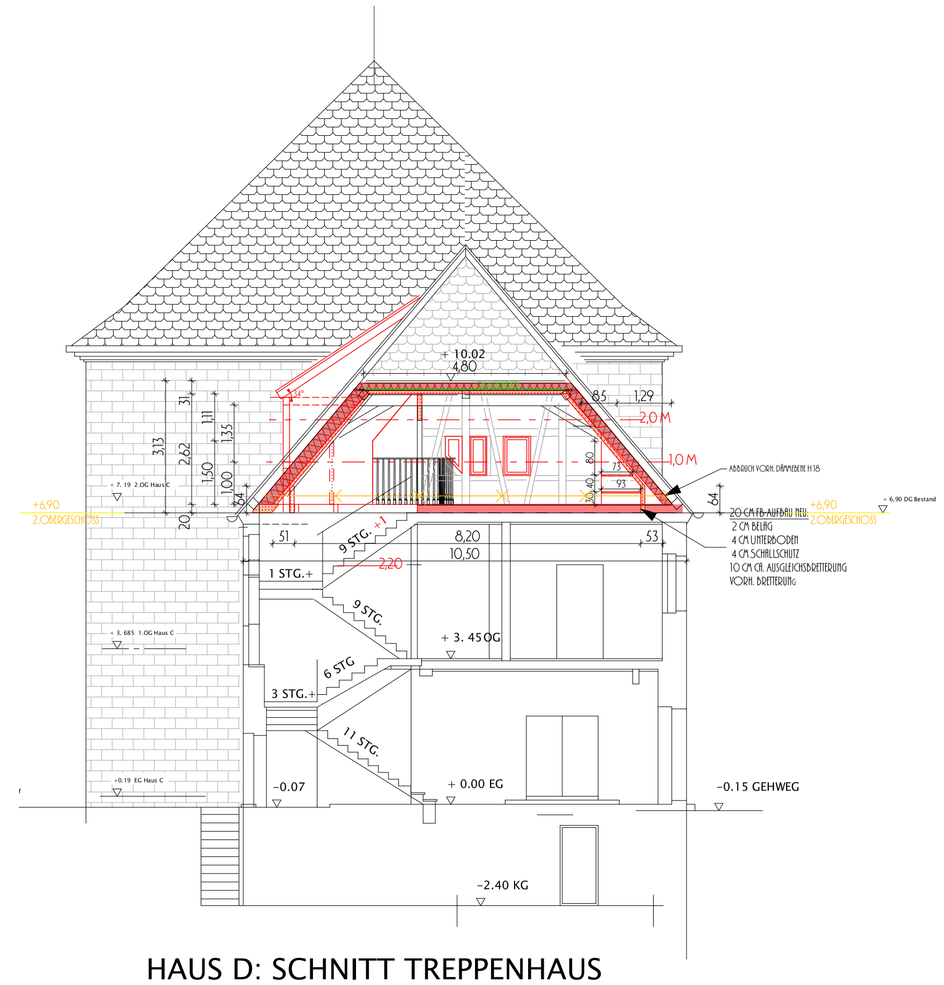

HAUS D: SCHNITT TREPPENHAUS

GENEHMIGUNGSPLANUNG

PLAN: SCHNITT

ZEICH - NR: 10.1

BAUVORHABEN:

ALTEN- UND PFLEGEHEIM DER HOSPITALSTIFTUNG

DACHGESCHOSSAUSBAU HAUS D
ZUM THERAPIERAUM

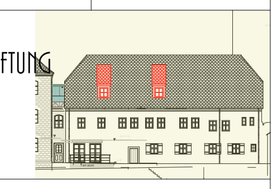

BAUHERR:
HOSPITALSTIFTUNG DINKELSBÜHL

DR. HAMMER, OBERBÜRGERMEISTER

ARCHITEKT:
STADTBAUAMT DINKELSBÜHL

HOLGER GÖTTLER, STADTBAUMEISTER

M:	GEZ.:	DATUM:
1:100	SIBO	23.09.2013

BAUGRUNDSTÜCK: DR.-MARTIN-LUTHER-STRASSE 6D, 91550 DINKELSBÜHL

FLURSTÜCK NR. 85 GEMARKUNG DINKELSBÜHL

NACHBARN:

FLURSTÜCK:	NAME:	UNTERSCHRIFT:
NR. 82 U. 82/1	HOSPITALSTIFTUNG DINKELSBÜHL	
NR. 80/1, 906/1, 913,	STADT DINKELSBÜHL	

OSTANSICHT

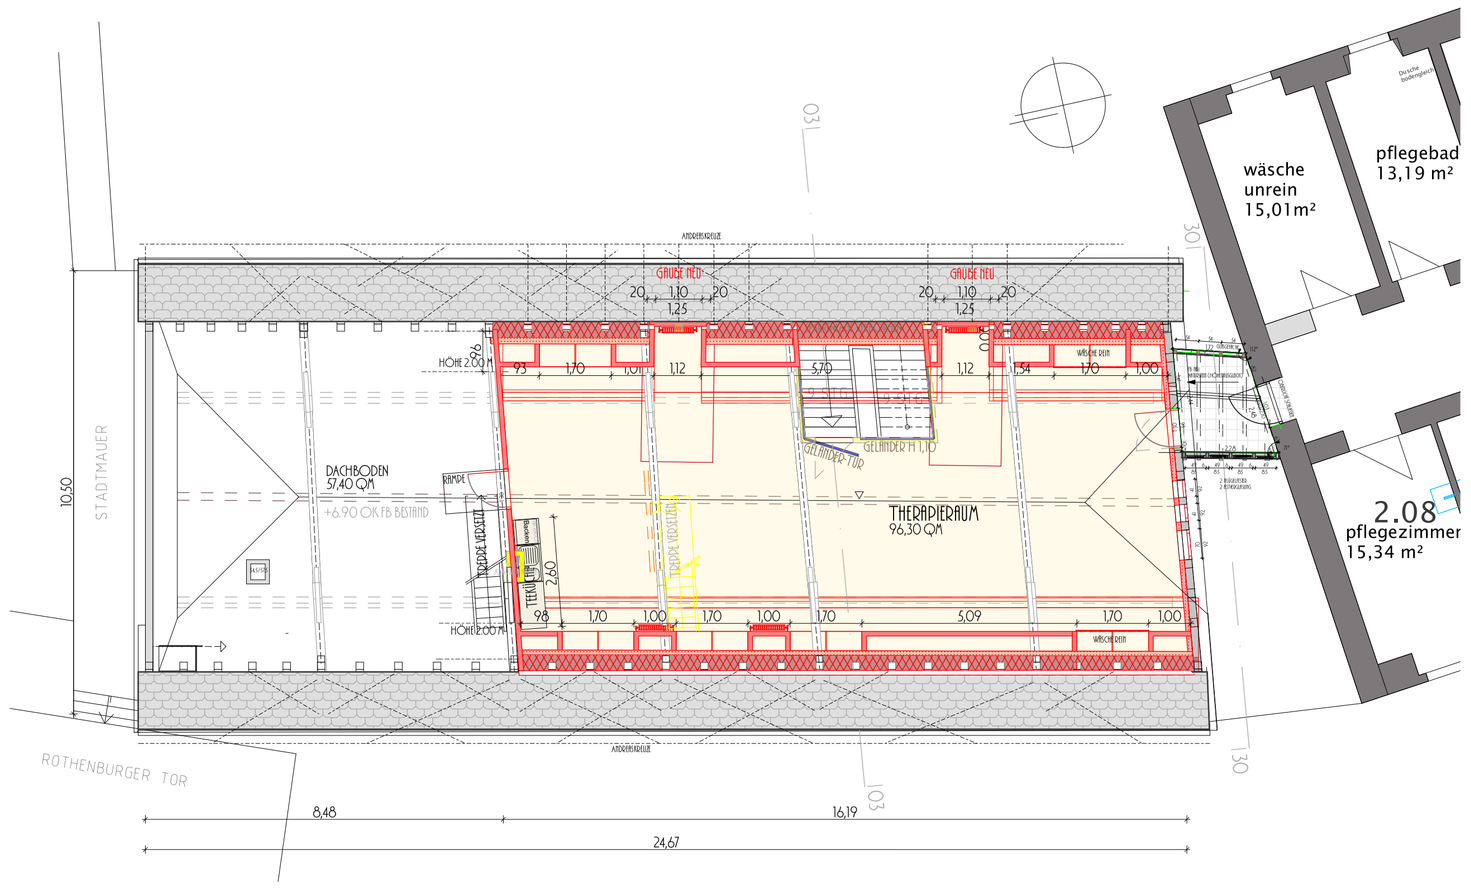

GENEHMIGUNGSPLANUNG

PLAN: GRUNDRISS UND ANSICHT OST

ZEICH - NR: 10.1

BAUVORHABEN:

ALTEN- UND PFLEGEHEIM DER HOSPITALSTIFTUNG

DACHGESCHOSSAUSBAU HAUS D
ZUM THERAPIERAUM

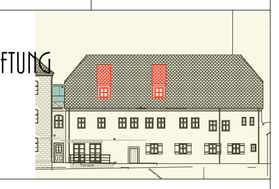

BAUHERR:
HOSPITALSTIFTUNG DINKELSBÜHL

DR. HAMMER, OBERBÜRGERMEISTER

ARCHITEKT:
STADTBAUAMT DINKELSBÜHL

HOLGER GÖTTLER, STADTBAUMEISTER

M:	GEZ.:	DATUM:
1:100	SIBO	23.09.2013

BAUGRUNDSTÜCK: DR.-MARTIN-LUTHER-STRASSE 6D, 91550 DINKELSBÜHL

FLURSTÜCK NR. 85 GEMARKUNG DINKELSBÜHL

NACHBARN:

FLURSTÜCK:	NAME:	UNTERSCHRIFT:
NR. 82 U. 82/1	HOSPITALSTIFTUNG DINKELSBÜHL	
NR. 80/1, 906/1, 913,	STADT DINKELSBÜHL	