


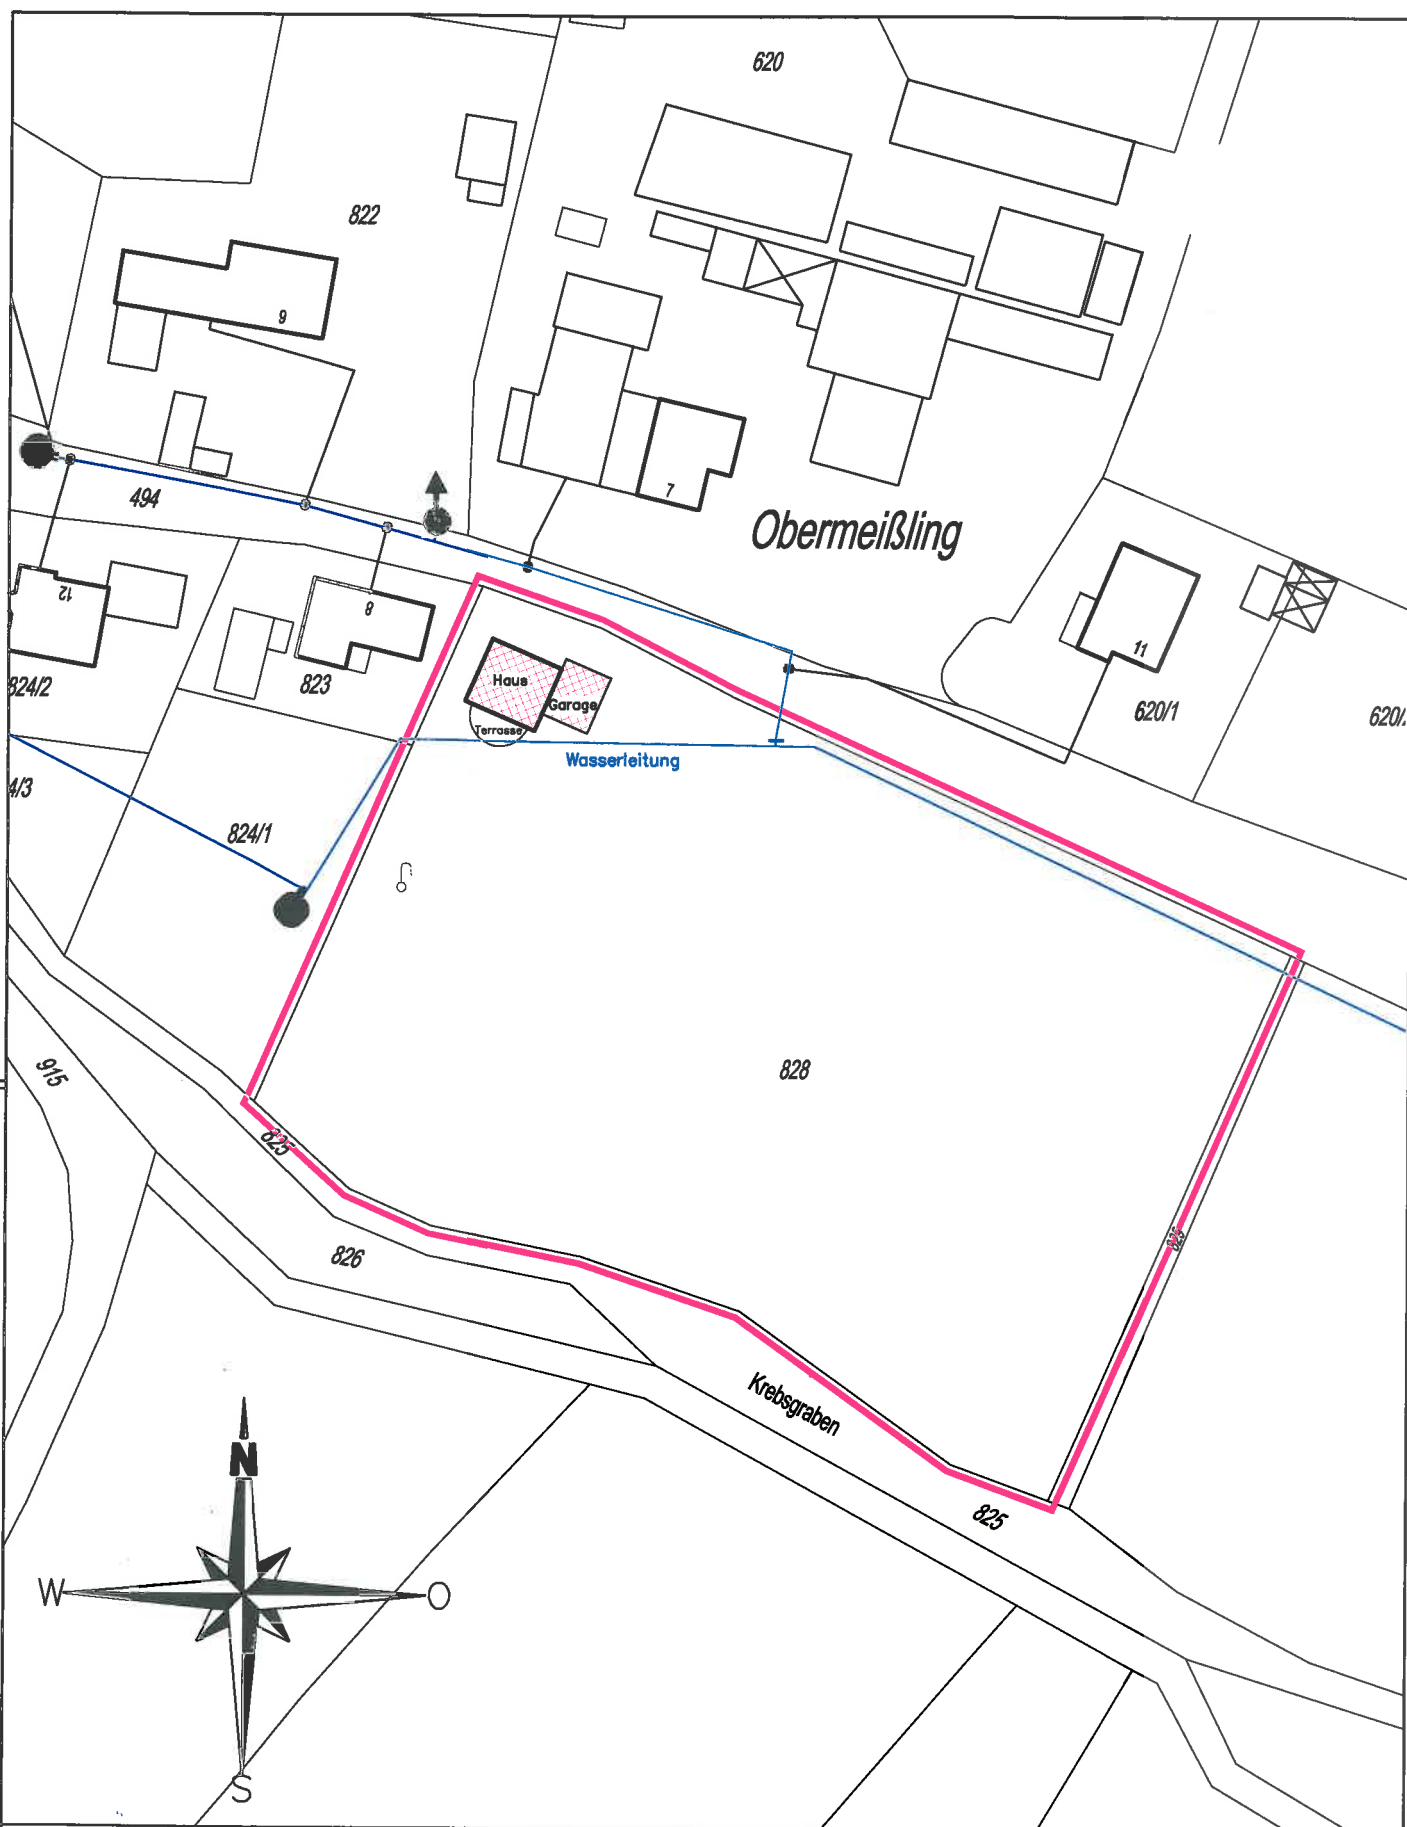

Bauort:

Obermeißling
91550 Dinkelsbühl
Gem. Seidelsdorf
Flur-Nr.: 828

Bauherr:

Franz Hauber
Obermeißling 7
91550 Dinkelsbühl

**Planungsbüro
Ruck Rudolf**

Bau-Planung * Bau-Betreuung
Buchenstraße 2, 91744 Weiltingen
Tel.: 09853/3641, Fax: 09853/3642
www.ruckr.de * RuckR@t-online.de

LAGEPLAN 1:1000

Weiltingen, den 12.10.2013

F. Hauber
BAUHERR

[Signature]
ENTWURFSVERFASSER