


L A G E P L A N

zeichnerische Teil zum Bauantrag

1212

M. 1:1000

G a l g e n b e r g

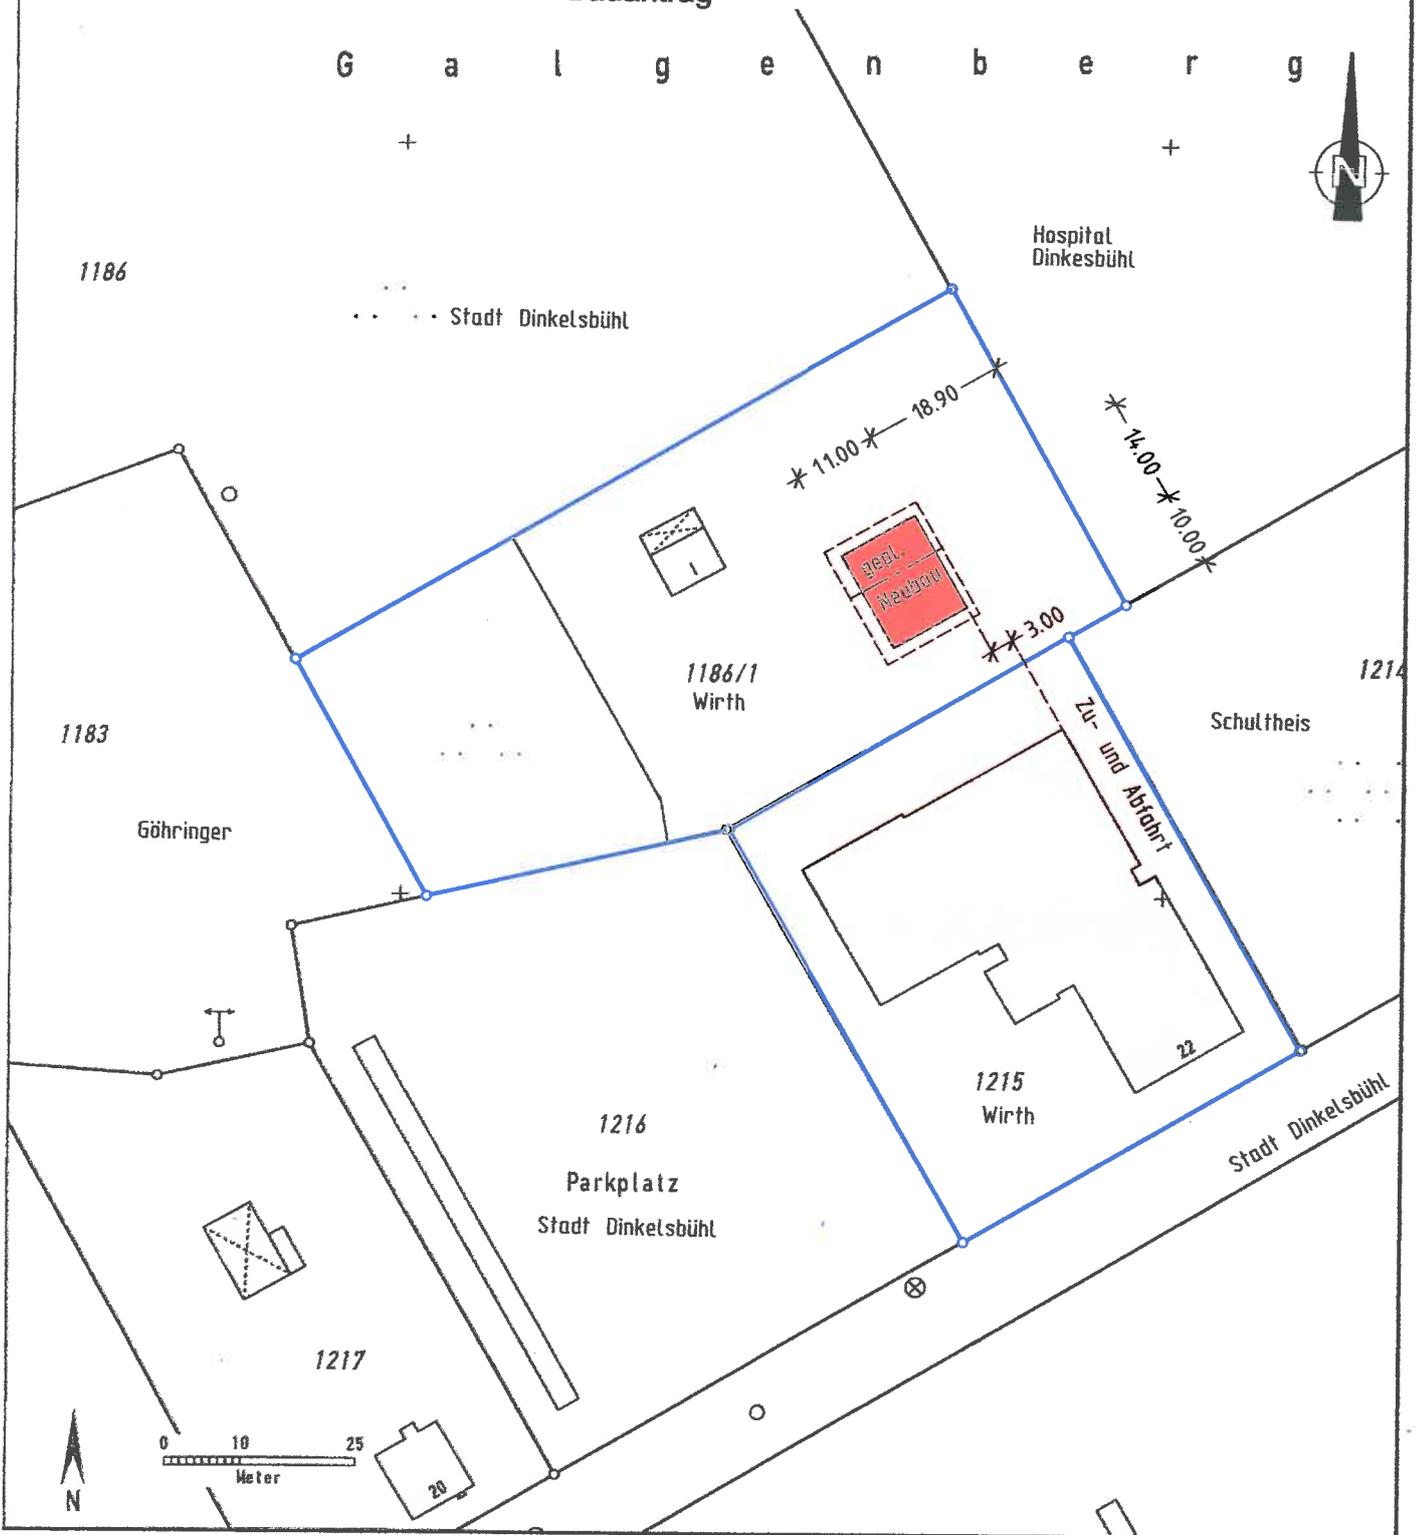

Auszug aus dem Katasterkartenwerk im Maßstab 1:1000

Gemarkung: Dinkelsbühl

Vermessungsamt Ansbach, 18.09.2013

Die Erstellung von Auszügen aus dem Katasterkartenwerk ist der das Kataster führenden Behörde vorbehalten.



Anerkannt: 23.09.2013

Angrenzer:

Bauherrschaft:

Gefertigt: Sept. 2013

Planverfasser: