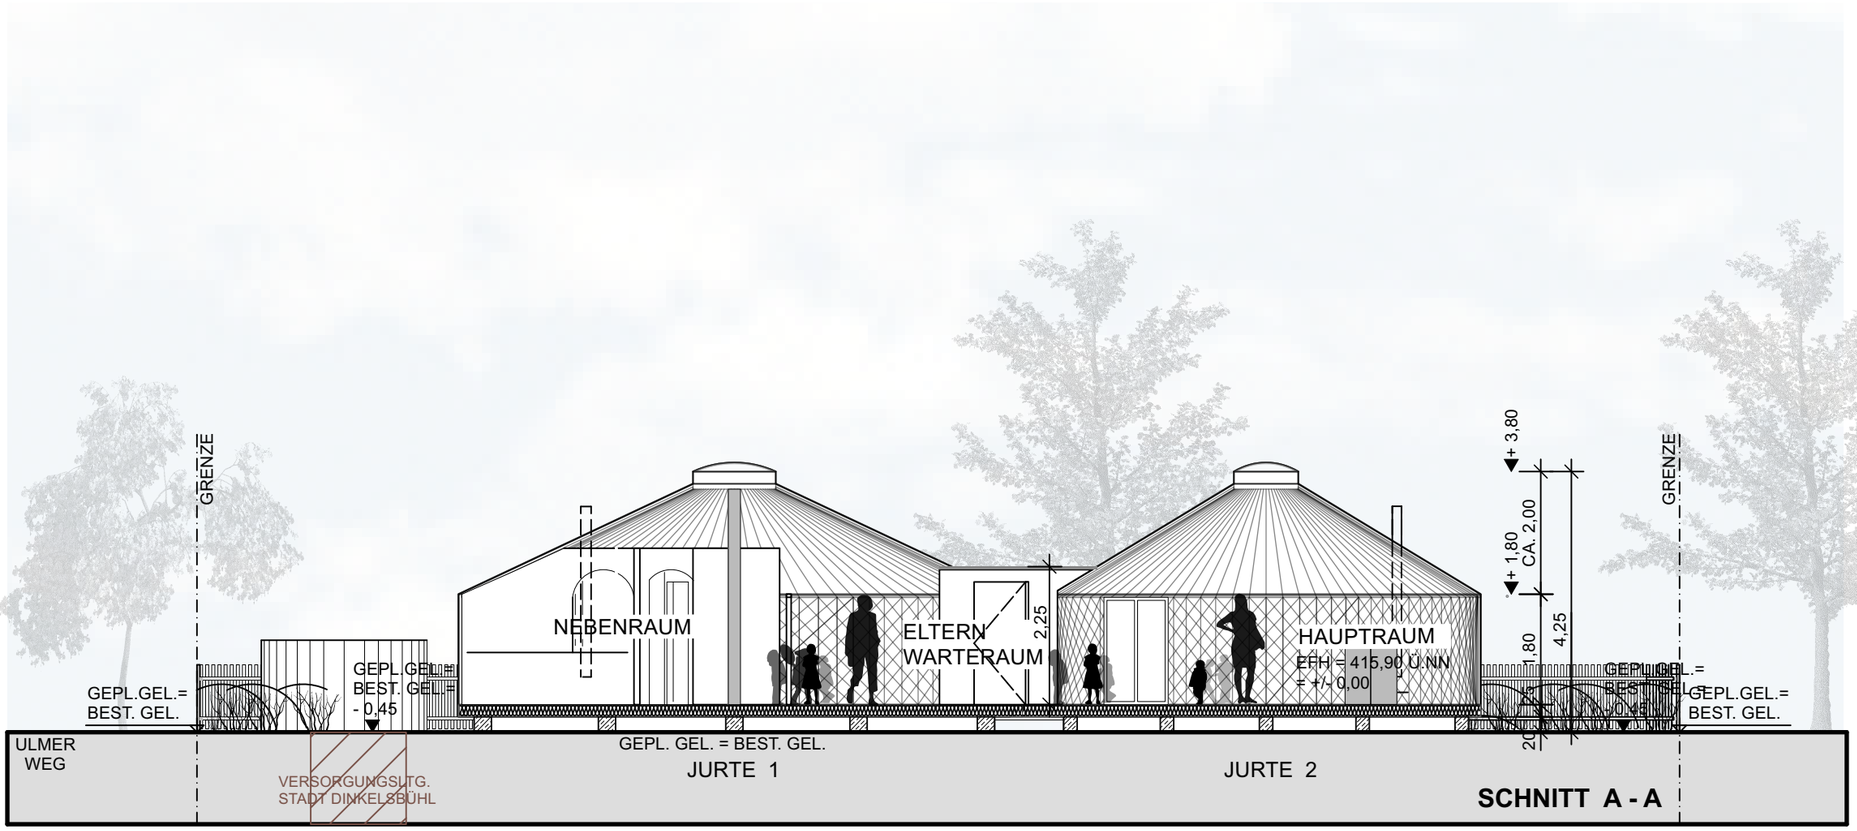

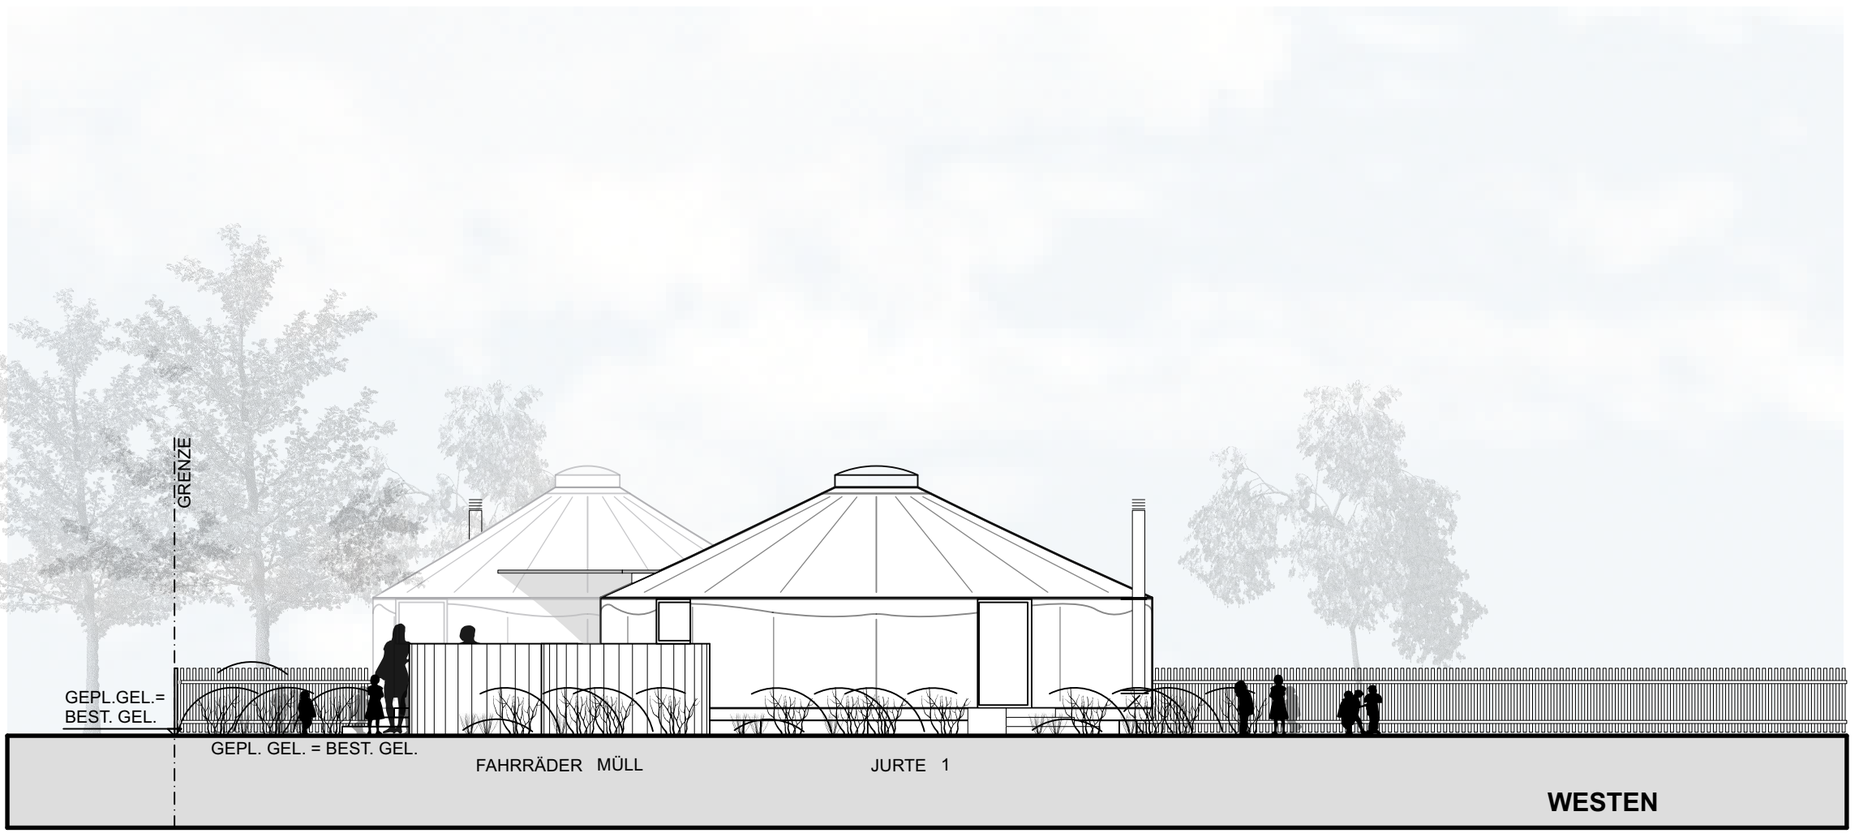

TEKTURPLAN

PROJEKT ERRICHTUNG VON JURTEN
FÜR EINEN KINDERGARTEN -
NATURGRUPPE
IN DINKELSBÜHL

BAUVOR-LAGEN **SCHNITT A - A** **M 1 / 100**
ANSICHT WESTEN

BAUHERR GROSSE KREISSTADT DINKELSBÜHL
VERTRETEN DURCH
OBERBÜRGERMEISTER
DR. CHRISTOPH HAMMER
SEGRINGER STRASSE 30
91550 DINKELSBÜHL
TEL.: 09851 - 902-0

ANERKANNT, DINKELSBÜHL 09.03.2023

PLANUNG LAMPARTER ARCHITEKTEN
MAULACHER HAUPTSTR. 72
74564 CRAILSHEIM
TEL.: 07951 / 69 99
FAX.: 07951 / 44 31 8

GEFERTIGT, CRAILSHEIM 09.03.2023

PLANSTAND 09.03.2023 GEZ. TP