


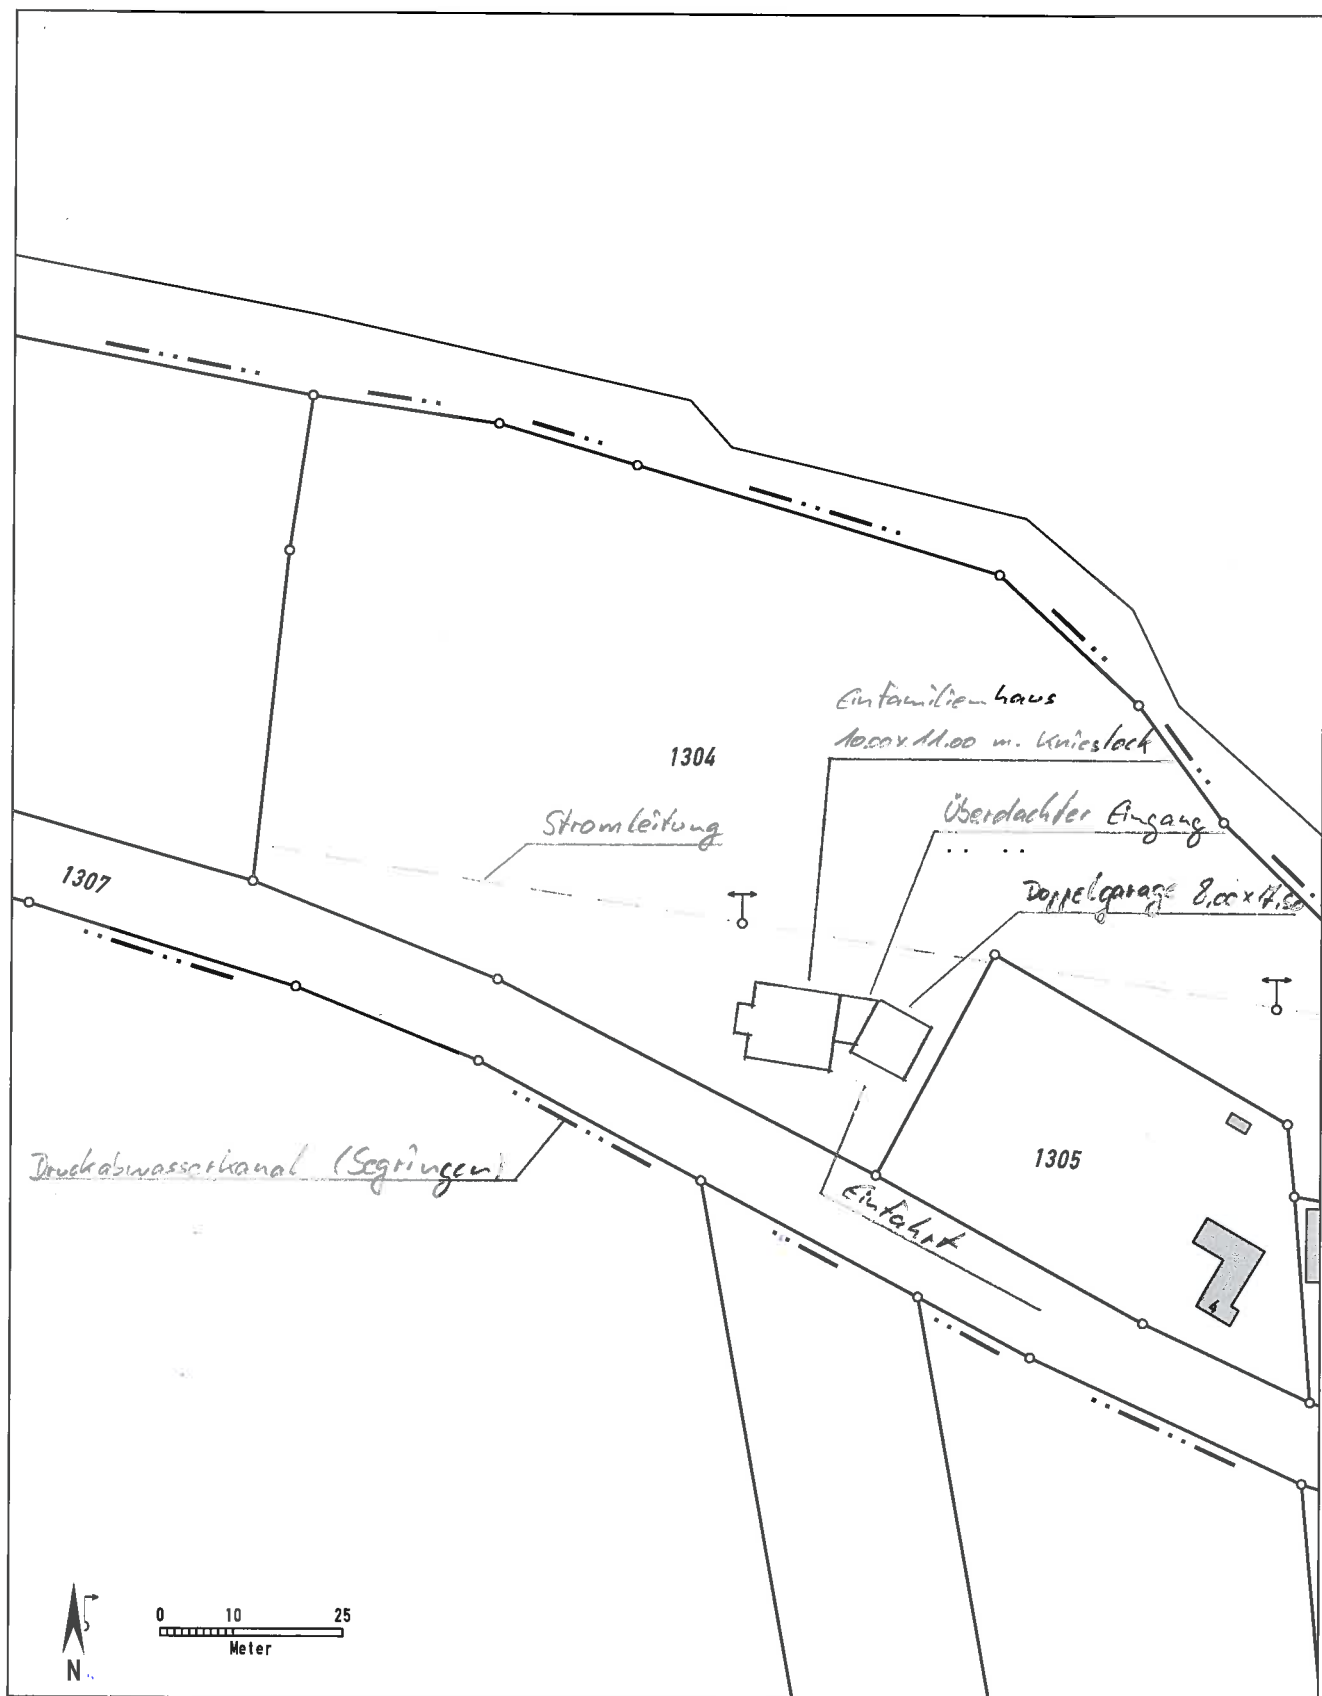

Auszug aus dem Katasterkartenwerk, Maßstab 1:1000, zur Bauvorlage nach §7 Abs.1 der Bauvorlagenverordnung.

Gemarkung: Wolfertsbronn, Flurstück: 1304/0

Vermessungsamt Ansbach, 18.7.2013

Geschäftszeichen: VI/26/2013\_Eisenbart

In der Darstellung der Grenzen können Veränderungen berücksichtigt sein, die noch nicht in das Grundbuch übernommen sind.

Der Gebäudenachweis kann vom örtlichen Bestand abweichen.

Zur Maßentnahme nur bedingt geeignet.

Stempel und Unterschrift der abgebenden Stelle

