



Amt für Digitalisierung, Breitband und Vermessung
Ansbach

Dollmannstraße 56
91522 Ansbach

Auszug aus dem Liegenschaftskataster


Flurkarte 1 : 1000

zur Bauvorlage nach § 7 Abs. 1 BauVorIV

Erstellt am 11.08.2022

Flurstück: 1459/2
Gemarkung: Dinkelsbühl

Gemeinde: Stadt Dinkelsbühl
Landkreis: Ansbach
Bezirk: Mittelfranken

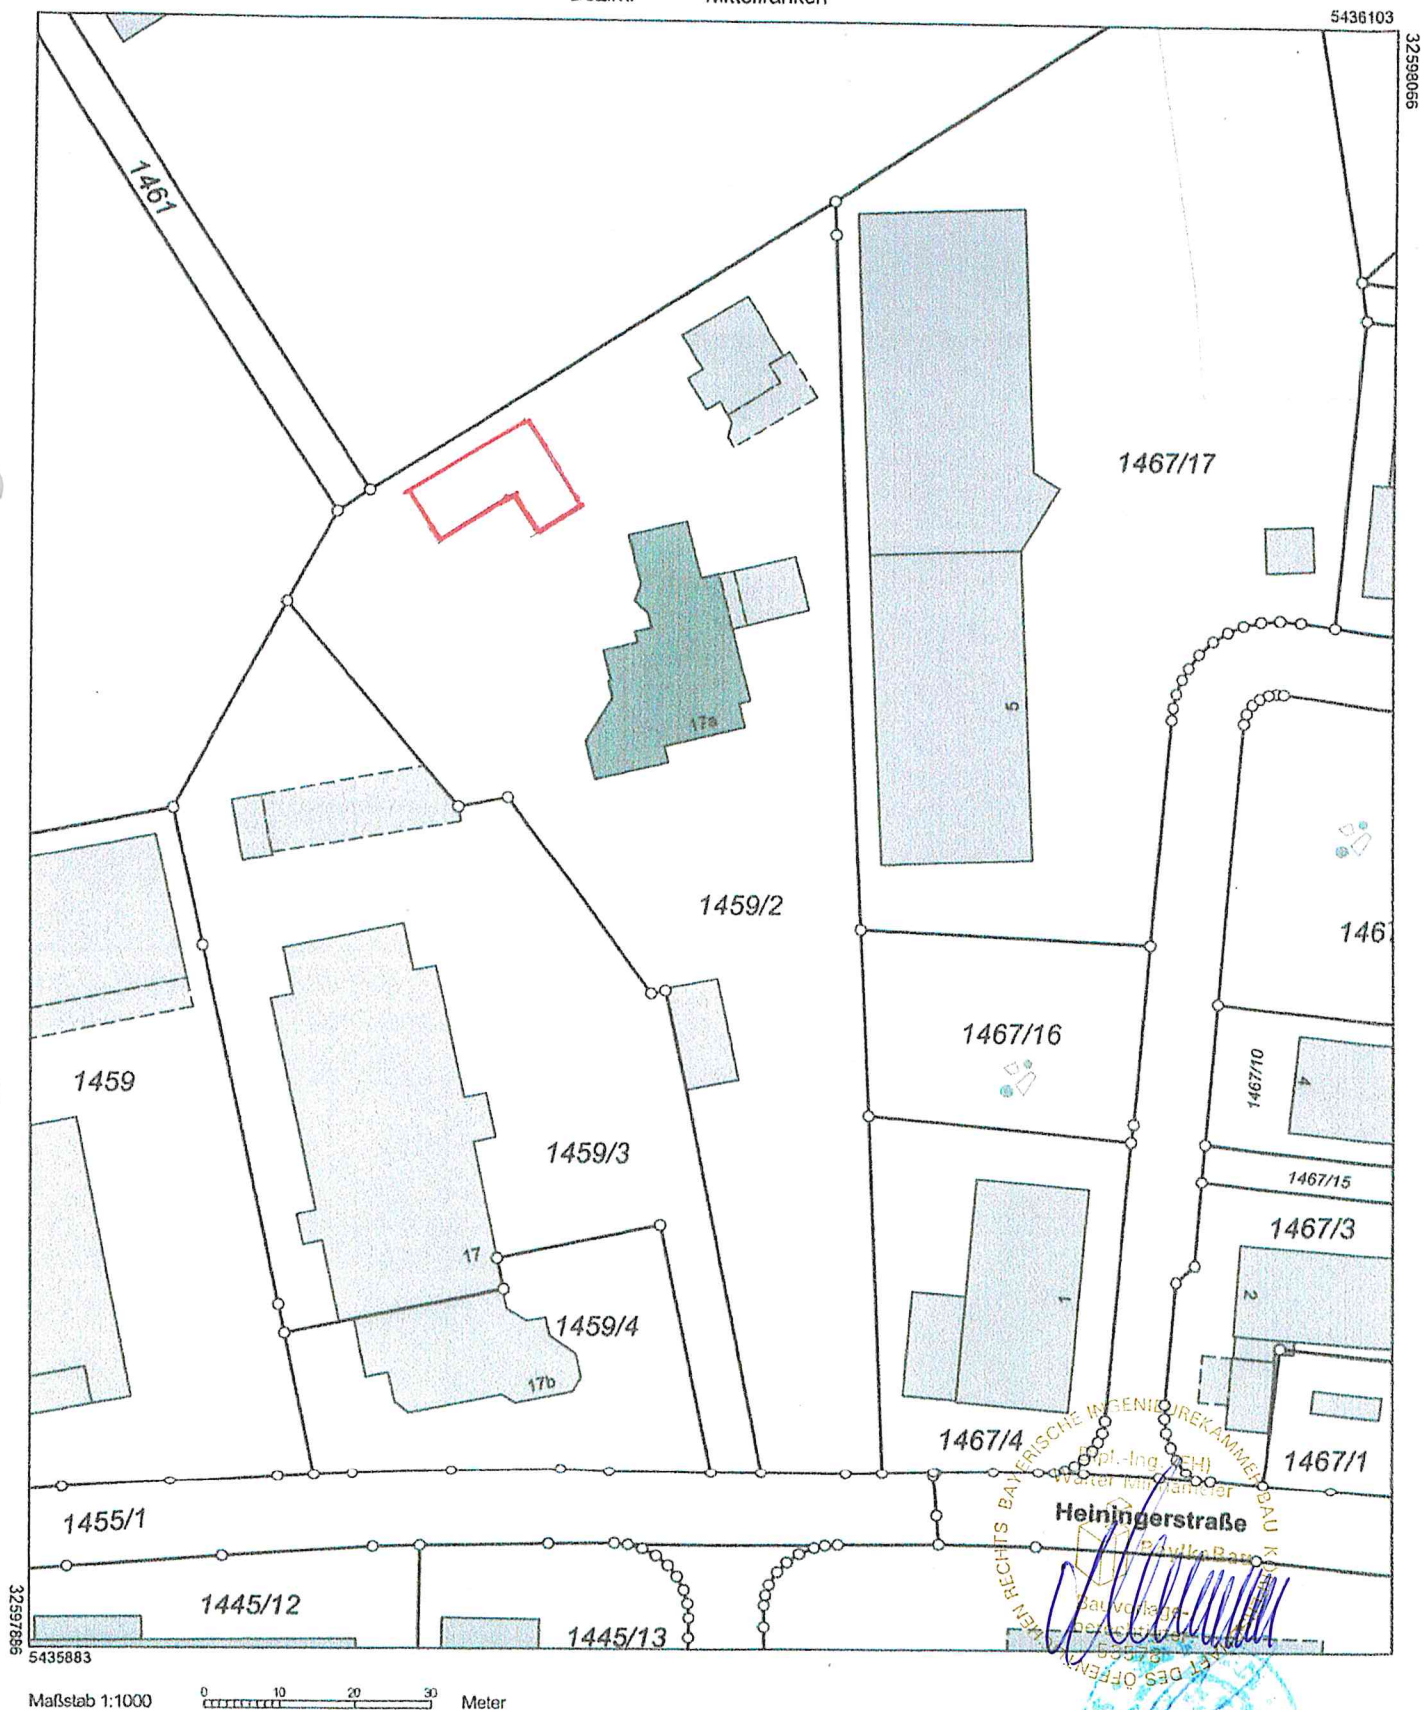

Maßstab 1:1000

0 10 20 30 Meter

Vervielfältigung nur in analoger Form für den eigenen Gebrauch.
Zur Maßentnahme nur bedingt geeignet.

Geschäftszeichen: III/21/2022_Fink GbR

Stempel und Unterschrift der abgebenden Stelle