


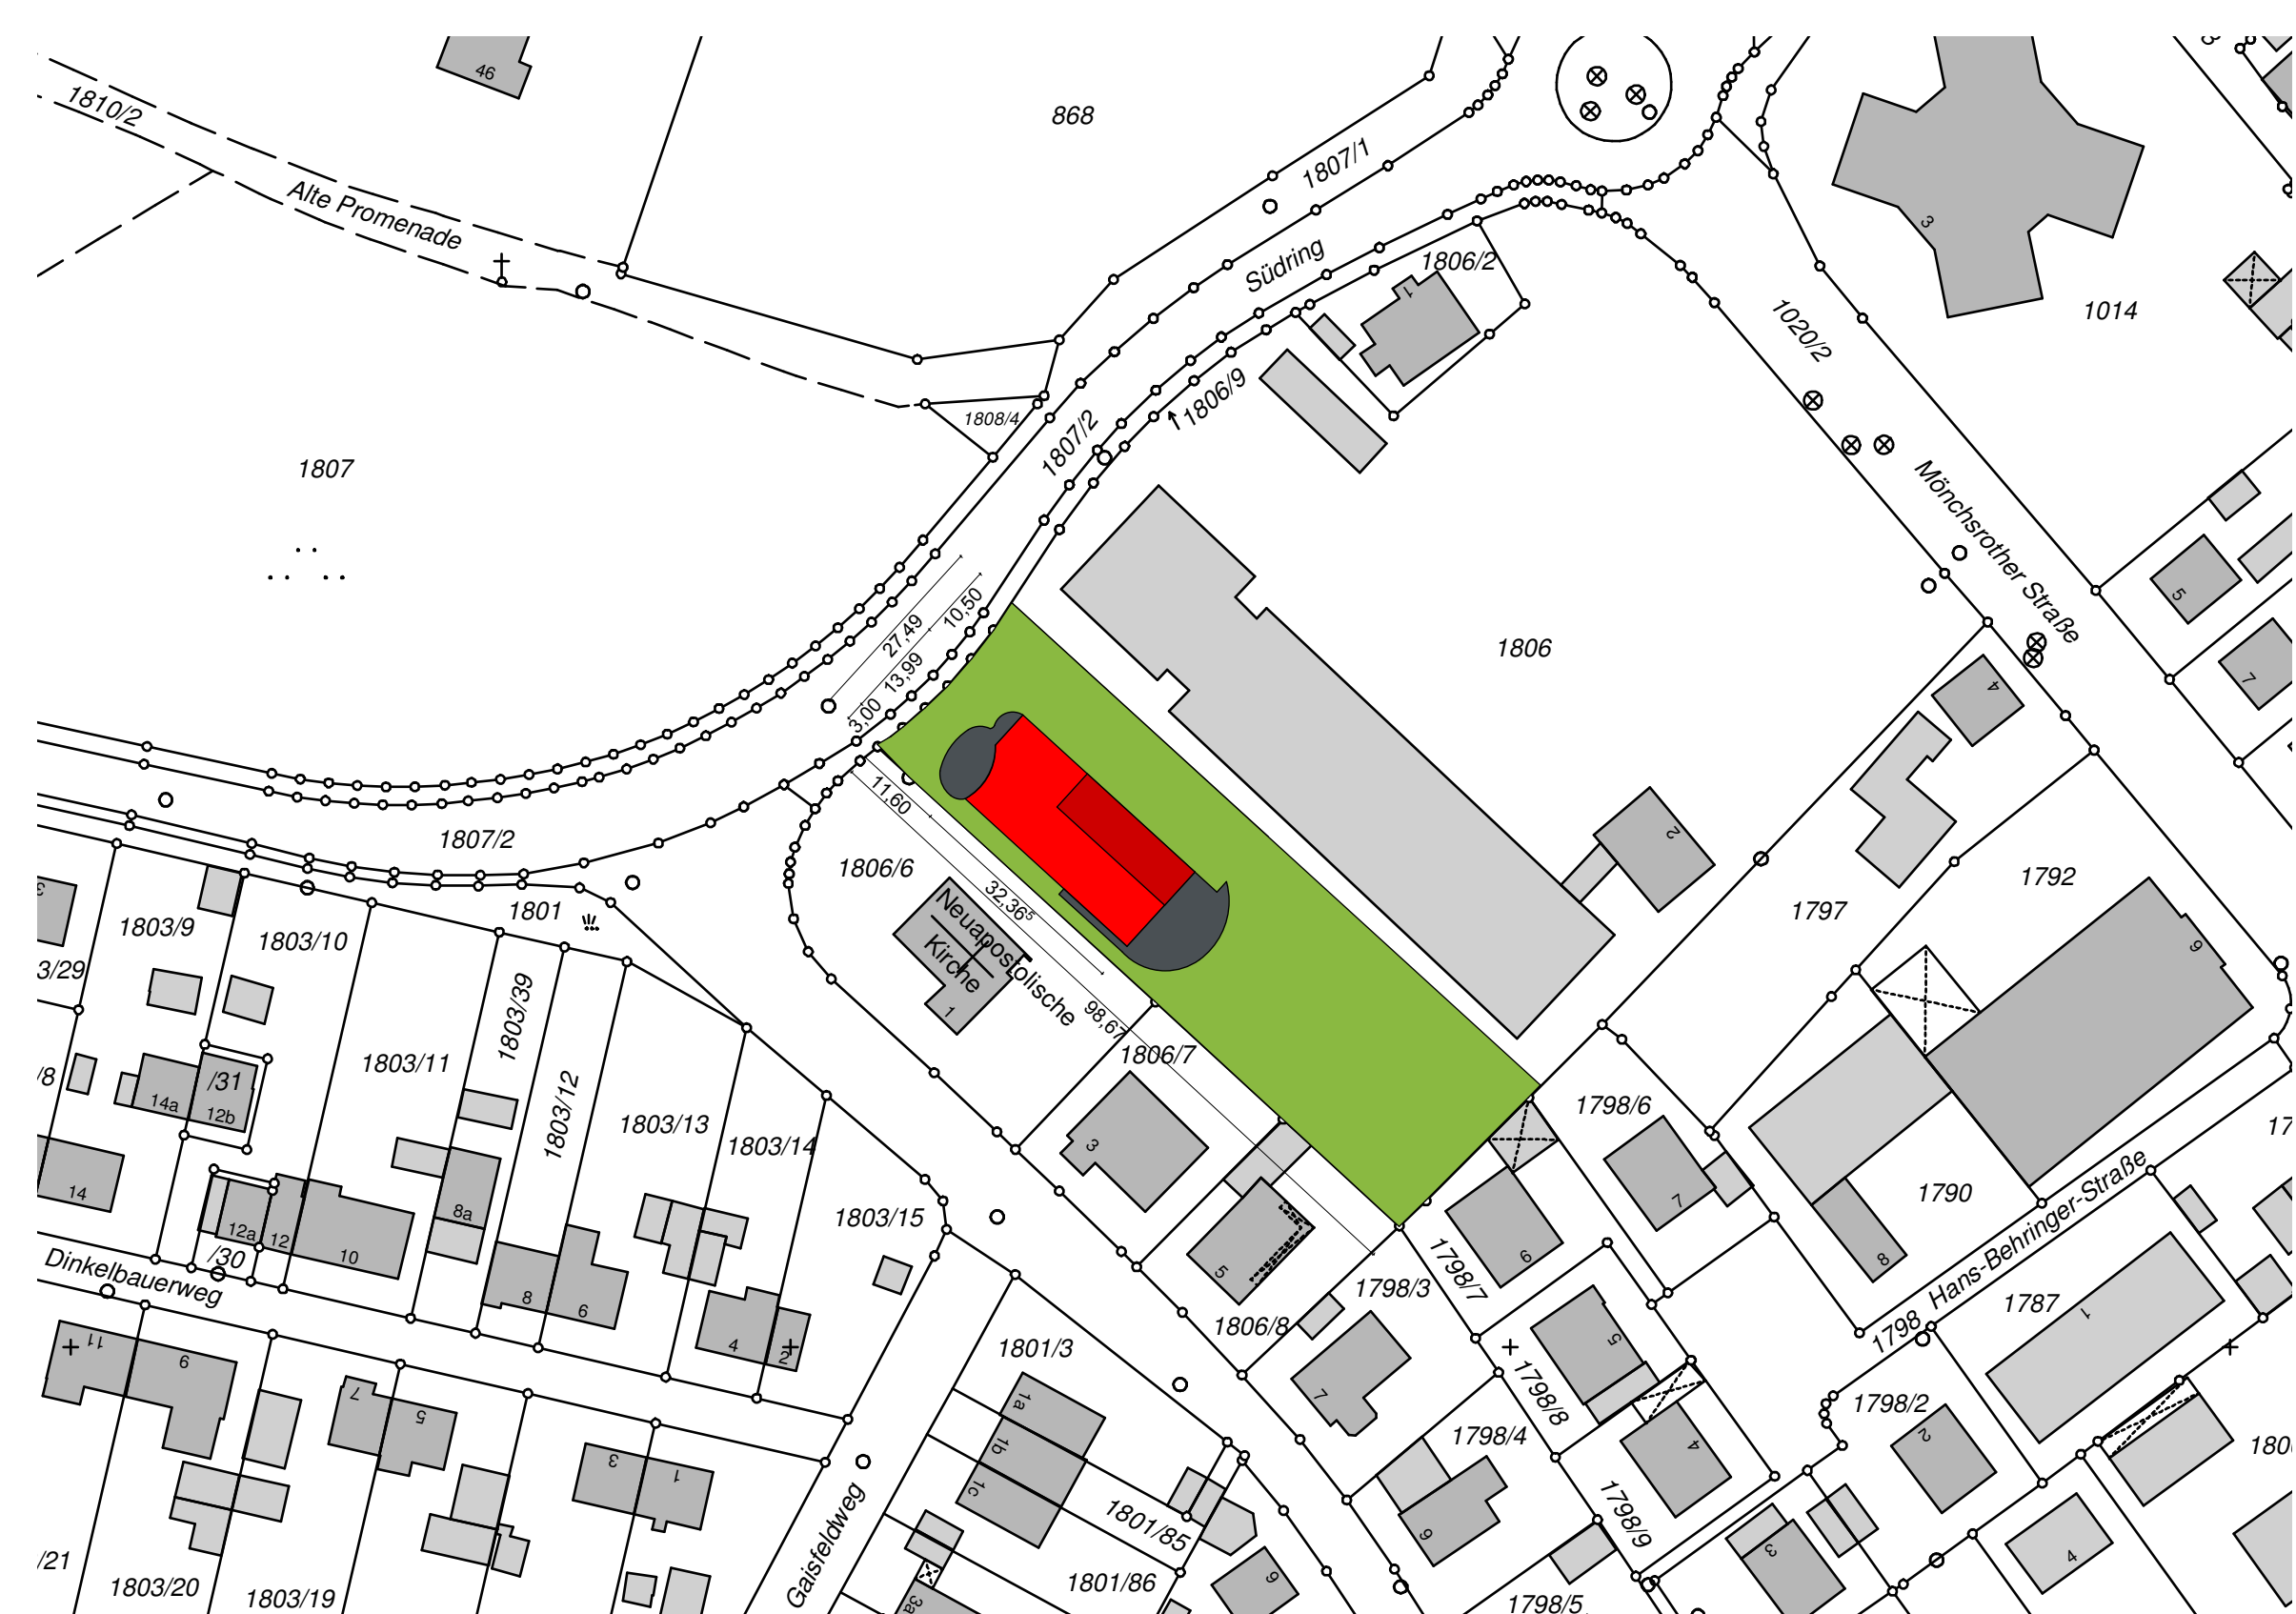

Bauherr:
Tanzschule Sczesny

Bauvorhaben:
Neubau einer Tanzschule

Plan:
Lageplan
1 : 1000

Nachbarn:

Fl-Nr.1806/

Dieser Plan gilt in Verbindung mit den Statikplänen!
Sämtliche Maße sind auf Übereinstimmung zu prüfen!
Bei Unstimmigkeiten sind diese vor der Ausführung abzuklären!

Diese Pläne sind keine Ausführungspläne!

karlarchitektur

Architekt
Dipl.-Ing. (FH) Markus Karl

Ringstraße 25
91726 Gerolfingen

Fon 09854/9799-44
Fax 09854/9799-45
Mobil 0151/12770994

www.Karlarchitektur.de
info@karlarchitektur.de

Datum:06.11.2013