
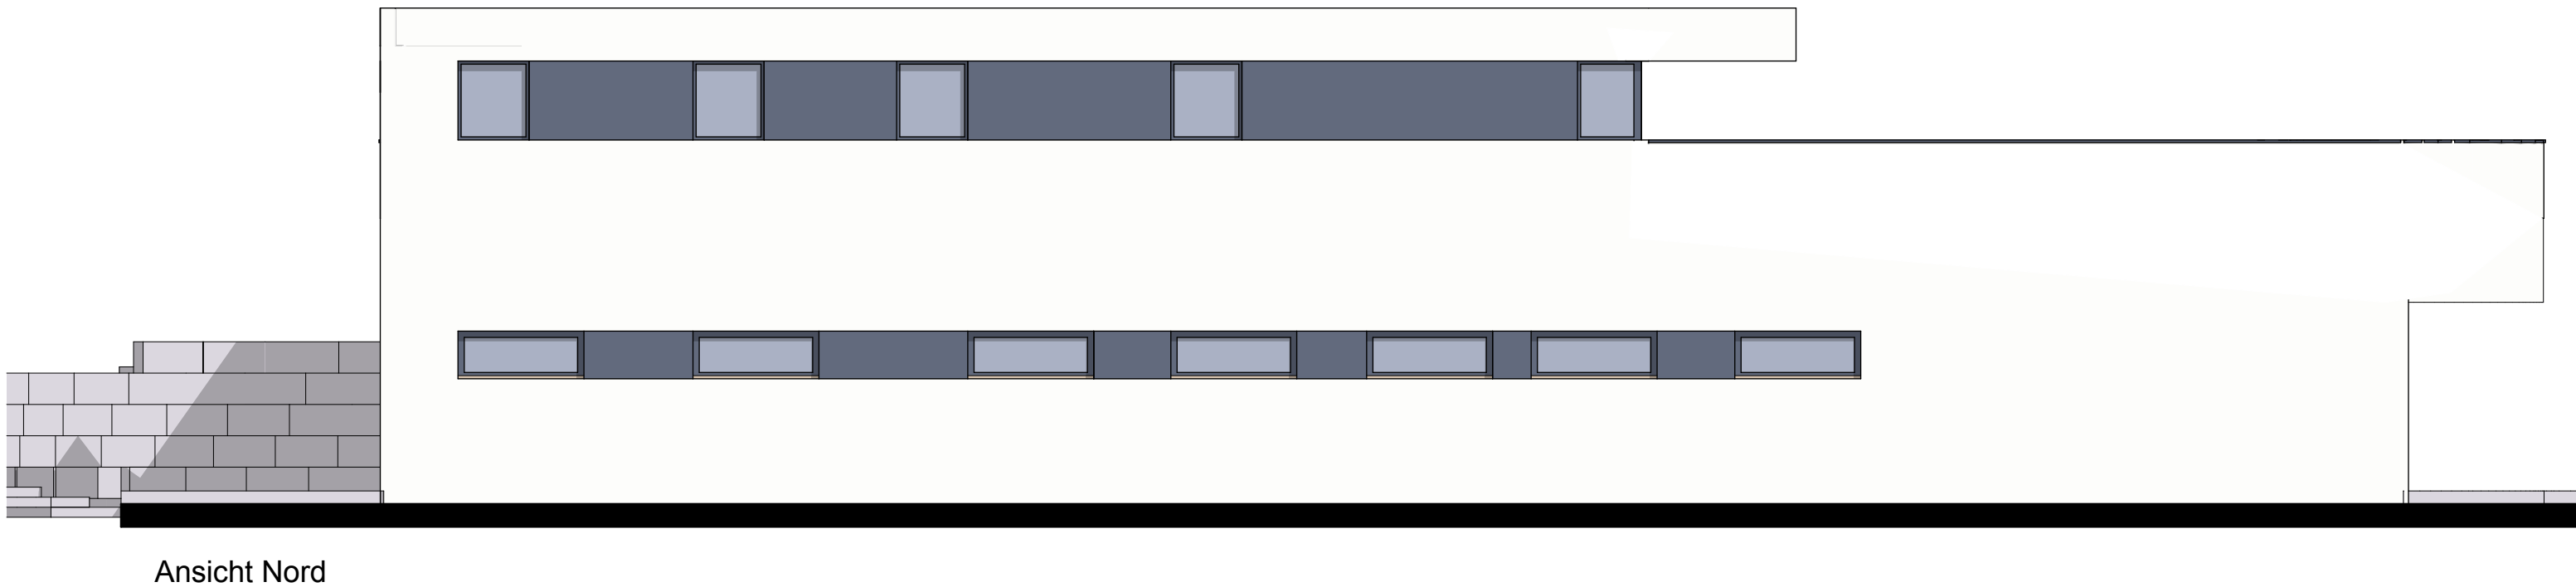


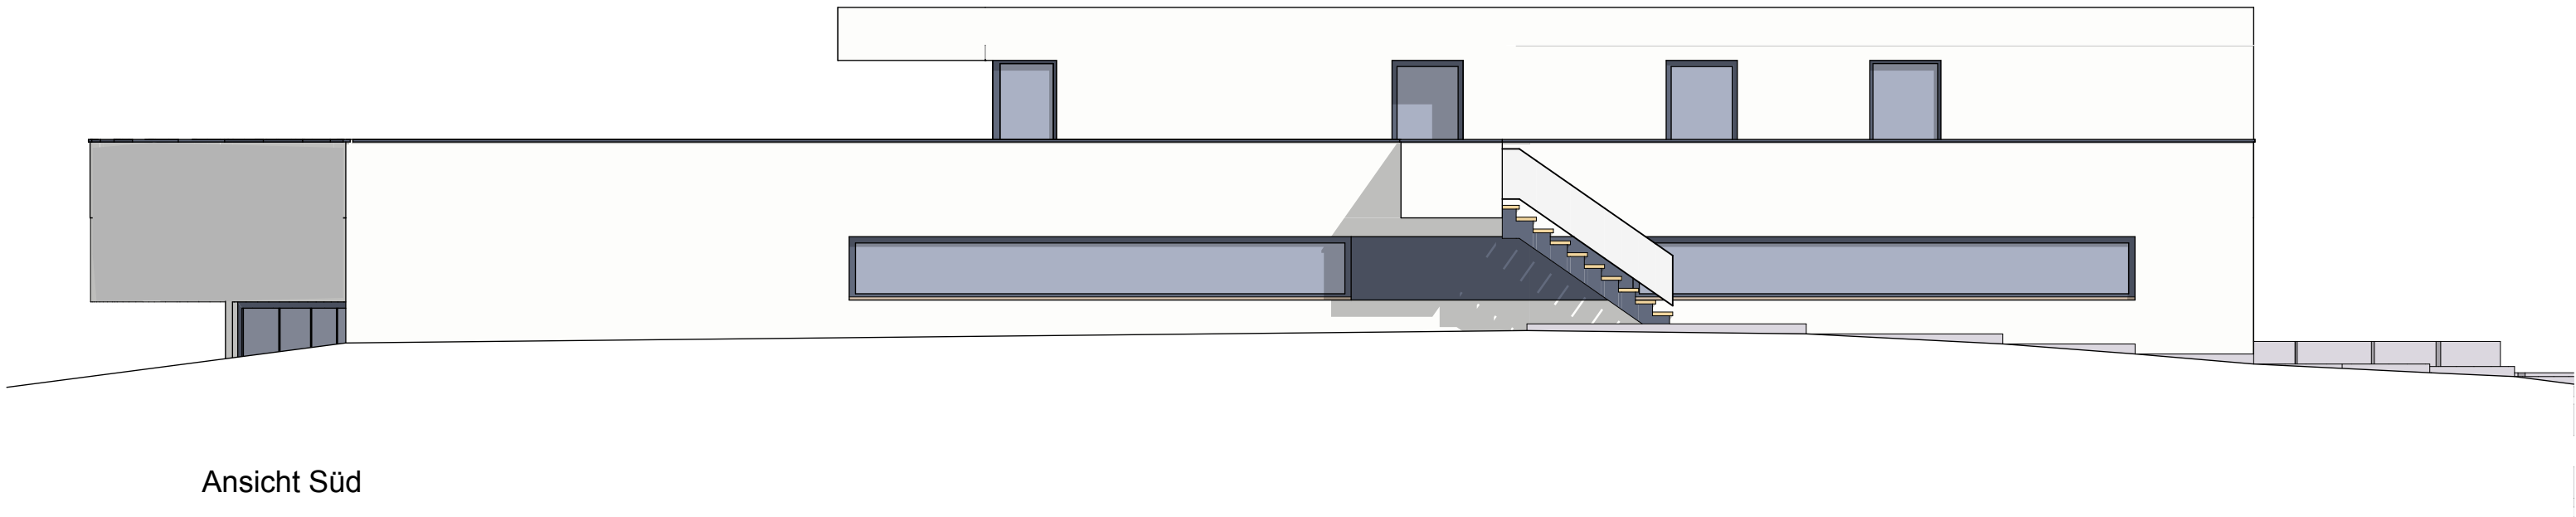

Bauherr:
Tanzschule Sczesny

Bauvorhaben:
Neubau einer Tanzschule

Plan:
Ansicht Nord
Ansicht Süd

Nachbarn:

Fl-Nr.1806/

karlarchitektur

Architekt
Dipl.-Ing. (FH) Markus Karl

Ringstraße 25
91726 Gerolfingen

Fon 09854/9799-44
Fax 09854/9799-45
Mobil 0151/12770994

www.Karlarchitektur.de
info@karlarchitektur.de

Datum:30.10.2013

Dieser Plan gilt in Verbindung mit den Statikplänen!
Sämtliche Maße sind auf Übereinstimmung zu Prüfen!
Bei Unstimmigkeiten sind diese von der Ausführung adzuklären!

Diese Pläne sind keine Ausführungspläne