


Spülbohrungen - Trassenführung
Streckenabschnitt 5331
von 30,3 + 38 bis 36,9 + 92

Maßstab: 1 : 1000
 Stand: 12.09.2023

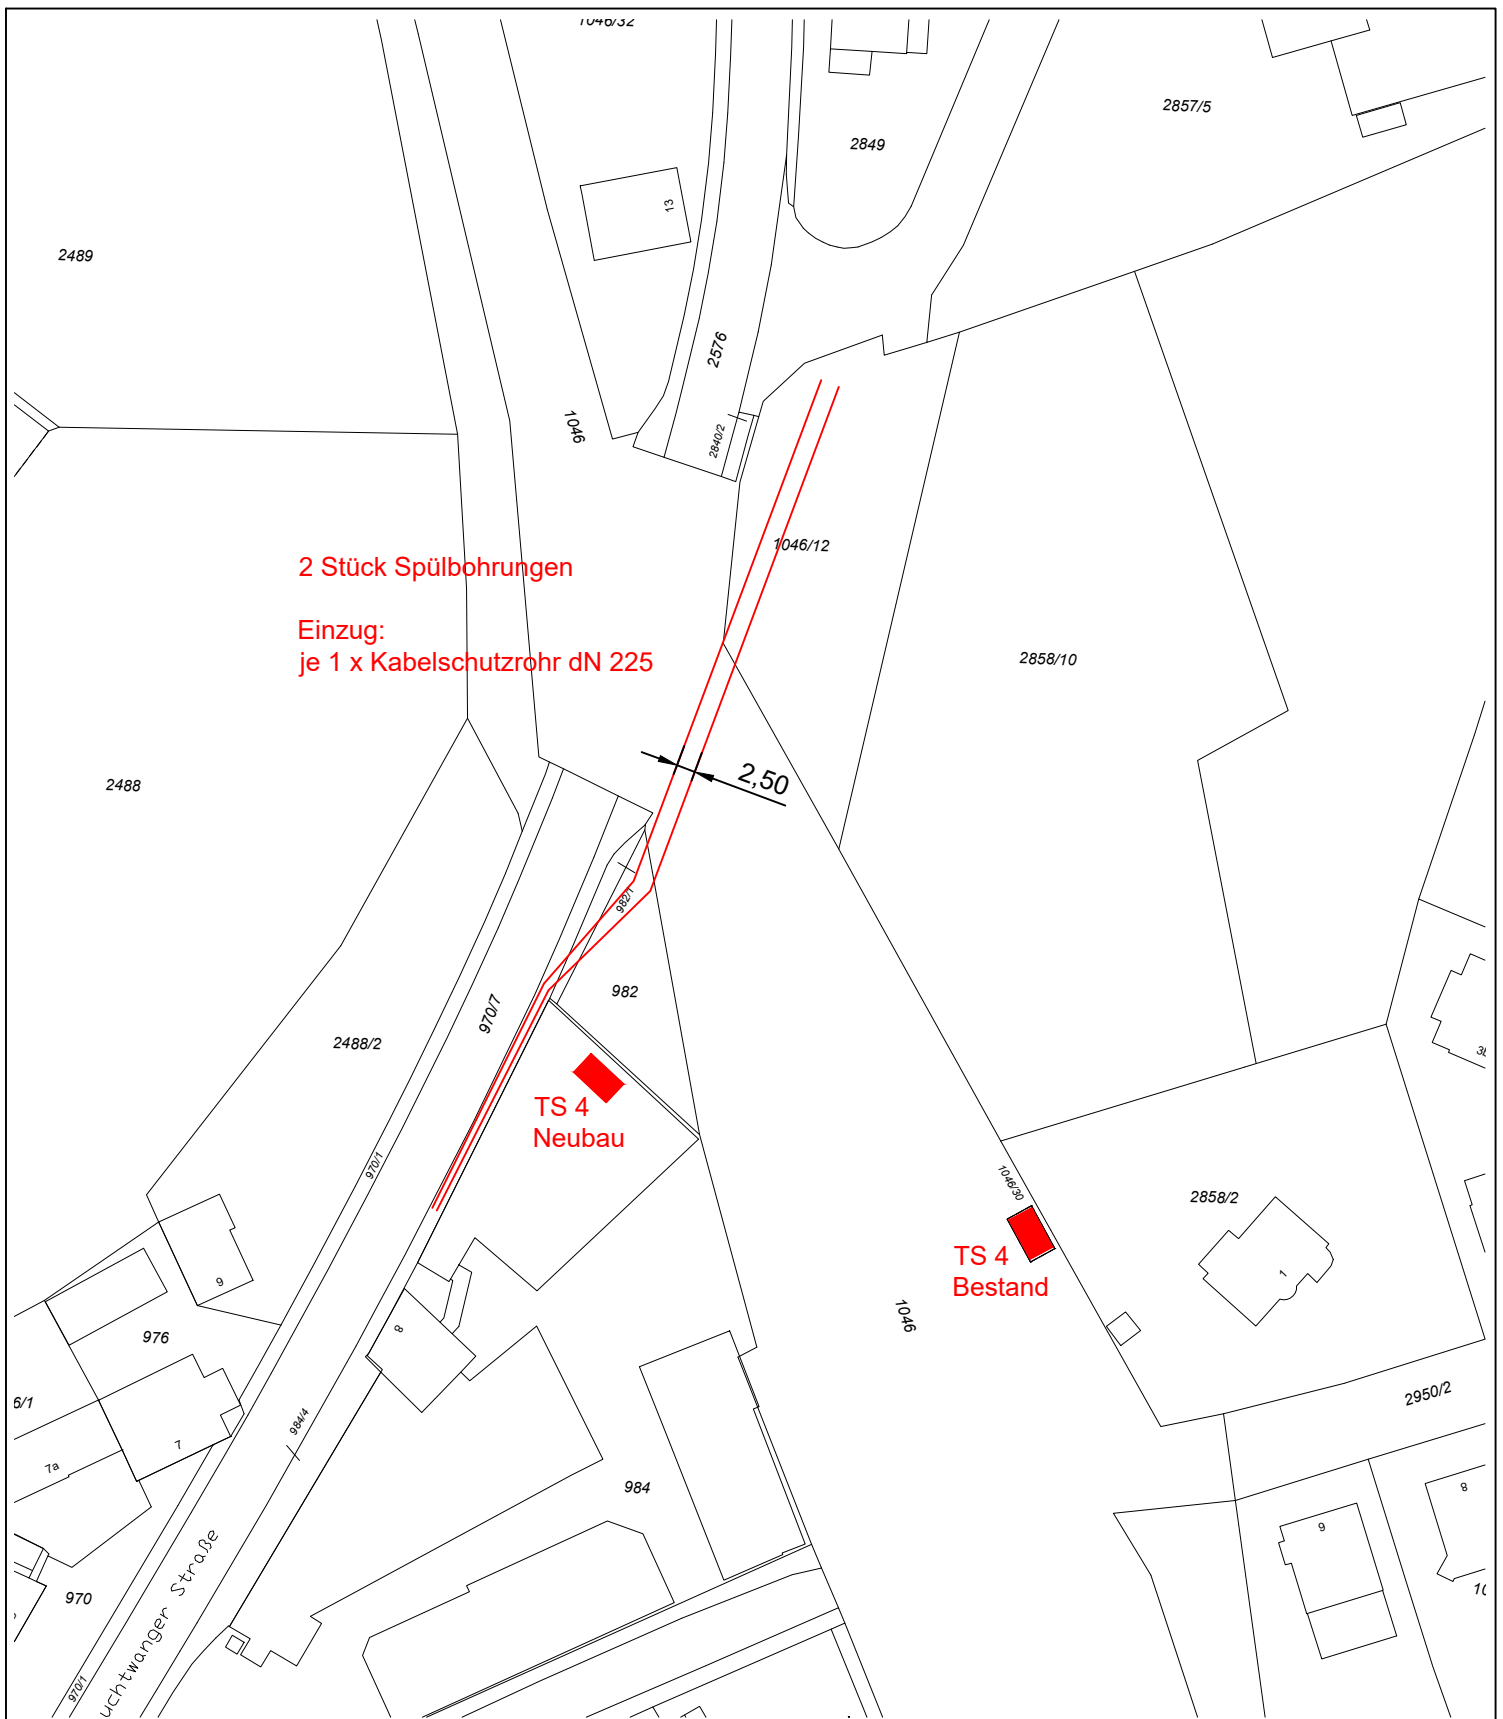

STROM-GAS-WASSER-WÄRME-BÄDER-ÖPNV

Rudolf-Schmidt-Straße 7
 91550 Dinkelsbühl
 e-mail info@sw-dinkelsbuehl.de

Telefon 0 98 51 / 57 20-0
 Telefax 0 98 51 / 57 20-34

Unterkreuzung Bahnlinie
Feuchtwanger Straße