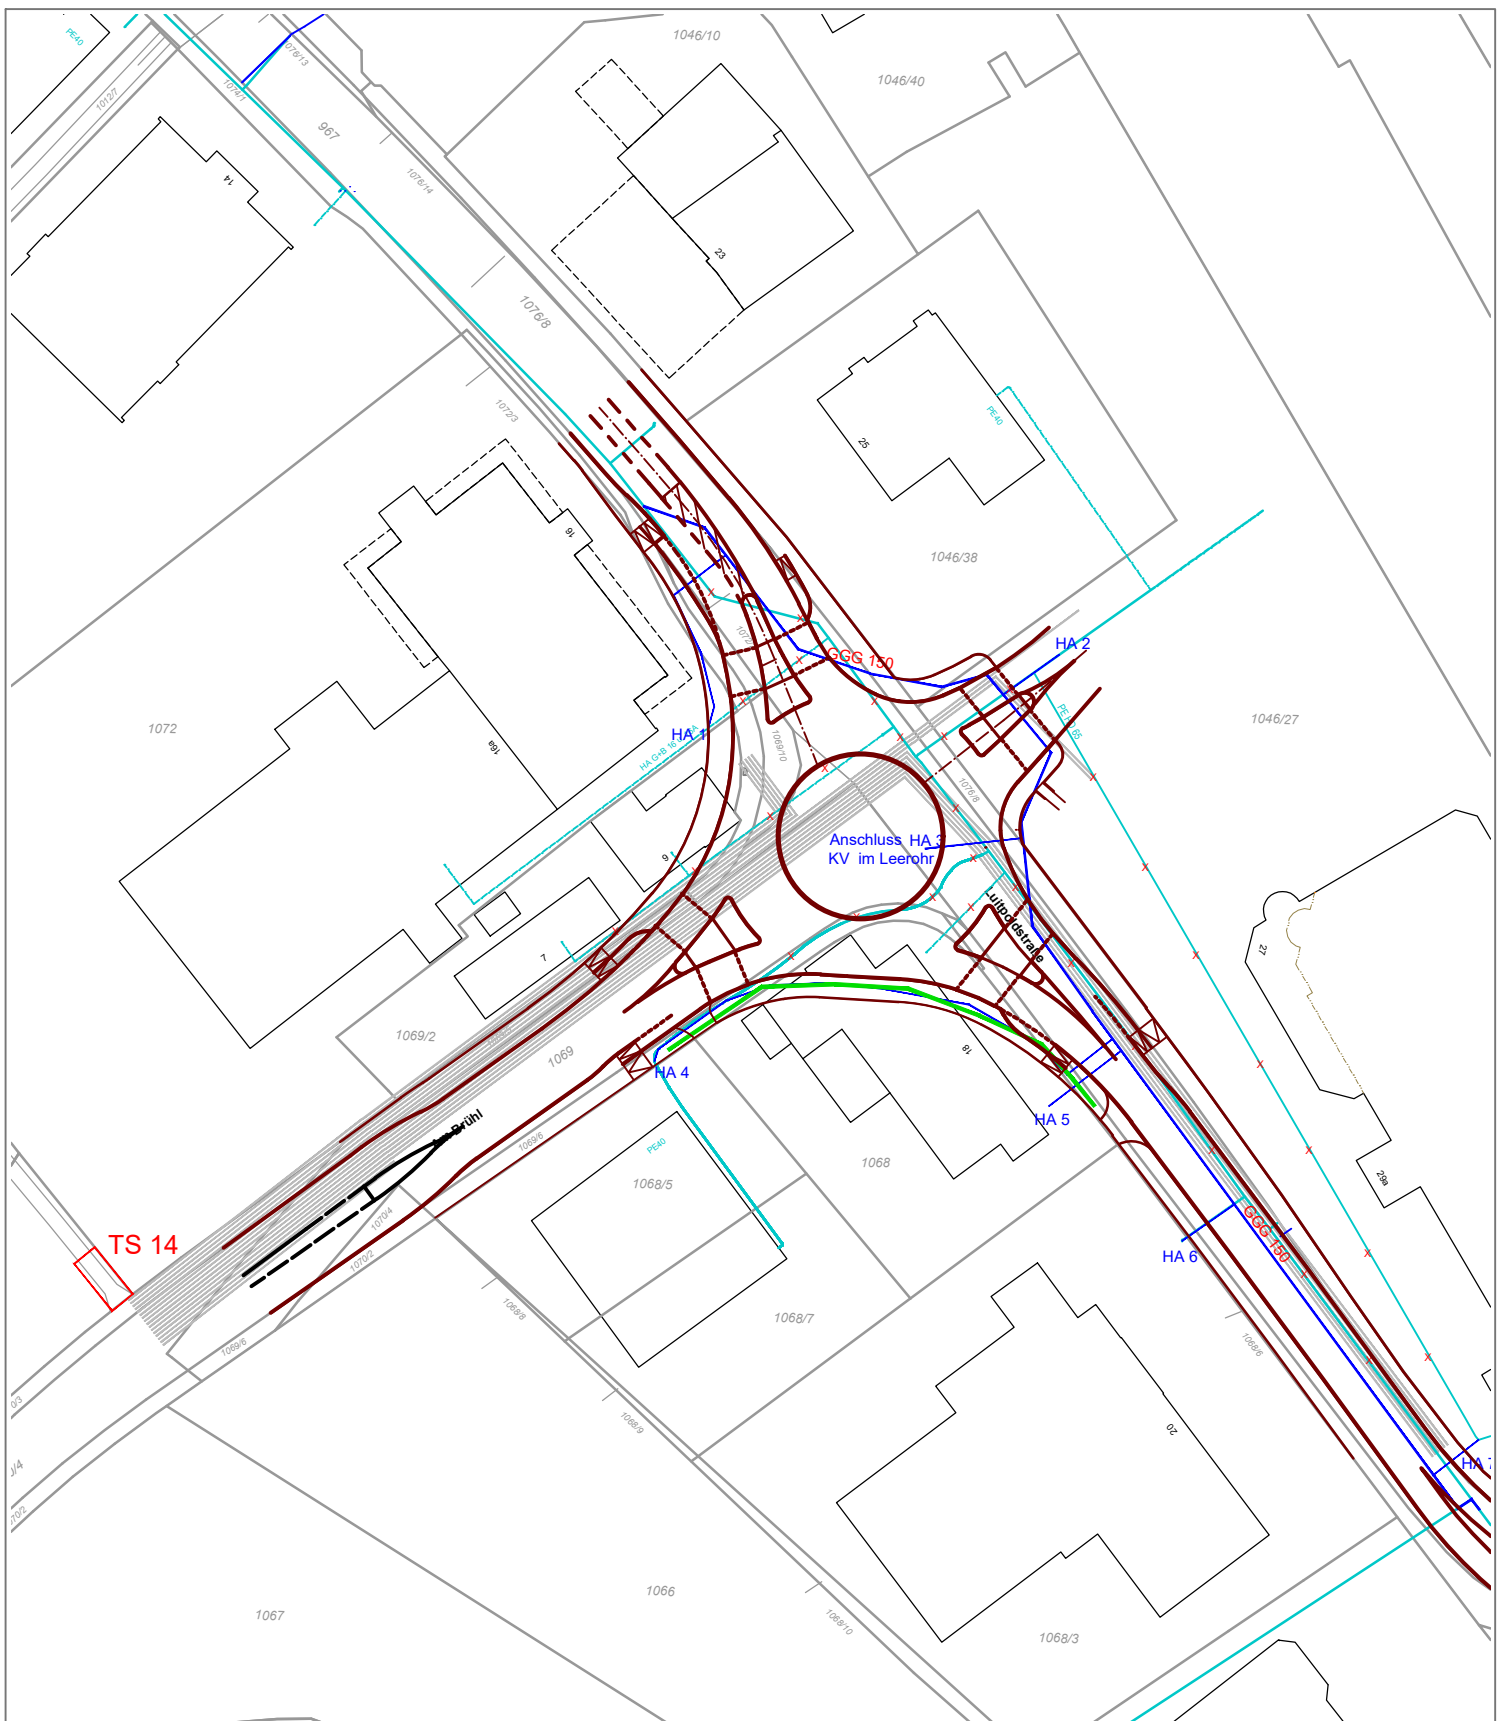


Maßstab: 1 : 1000
Stand: 27.10.2023

SWD
STADTWERKE DINKELSBÜHL

STROM-GAS-WASSER-WÄRME-BÄDER-ÖPNV

Rudolf-Schmidt-Straße 7
91550 Dinkelsbühl
e-mail info@sw-dinkelsbuehl.de

Telefon 0 98 51 / 57 20-0
Telefax 0 98 51 / 57 20-34

BV Kreisverkehr Am Brühl