



Darstellung Baumaßnahmen Ansicht von Osten

Ansicht von Norden

Ansicht von Westen

Ansicht von Süden





Darstellung finale Planung Ansicht von Osten


Ansicht von Norden

Ansicht von Westen

Ansicht von Süden

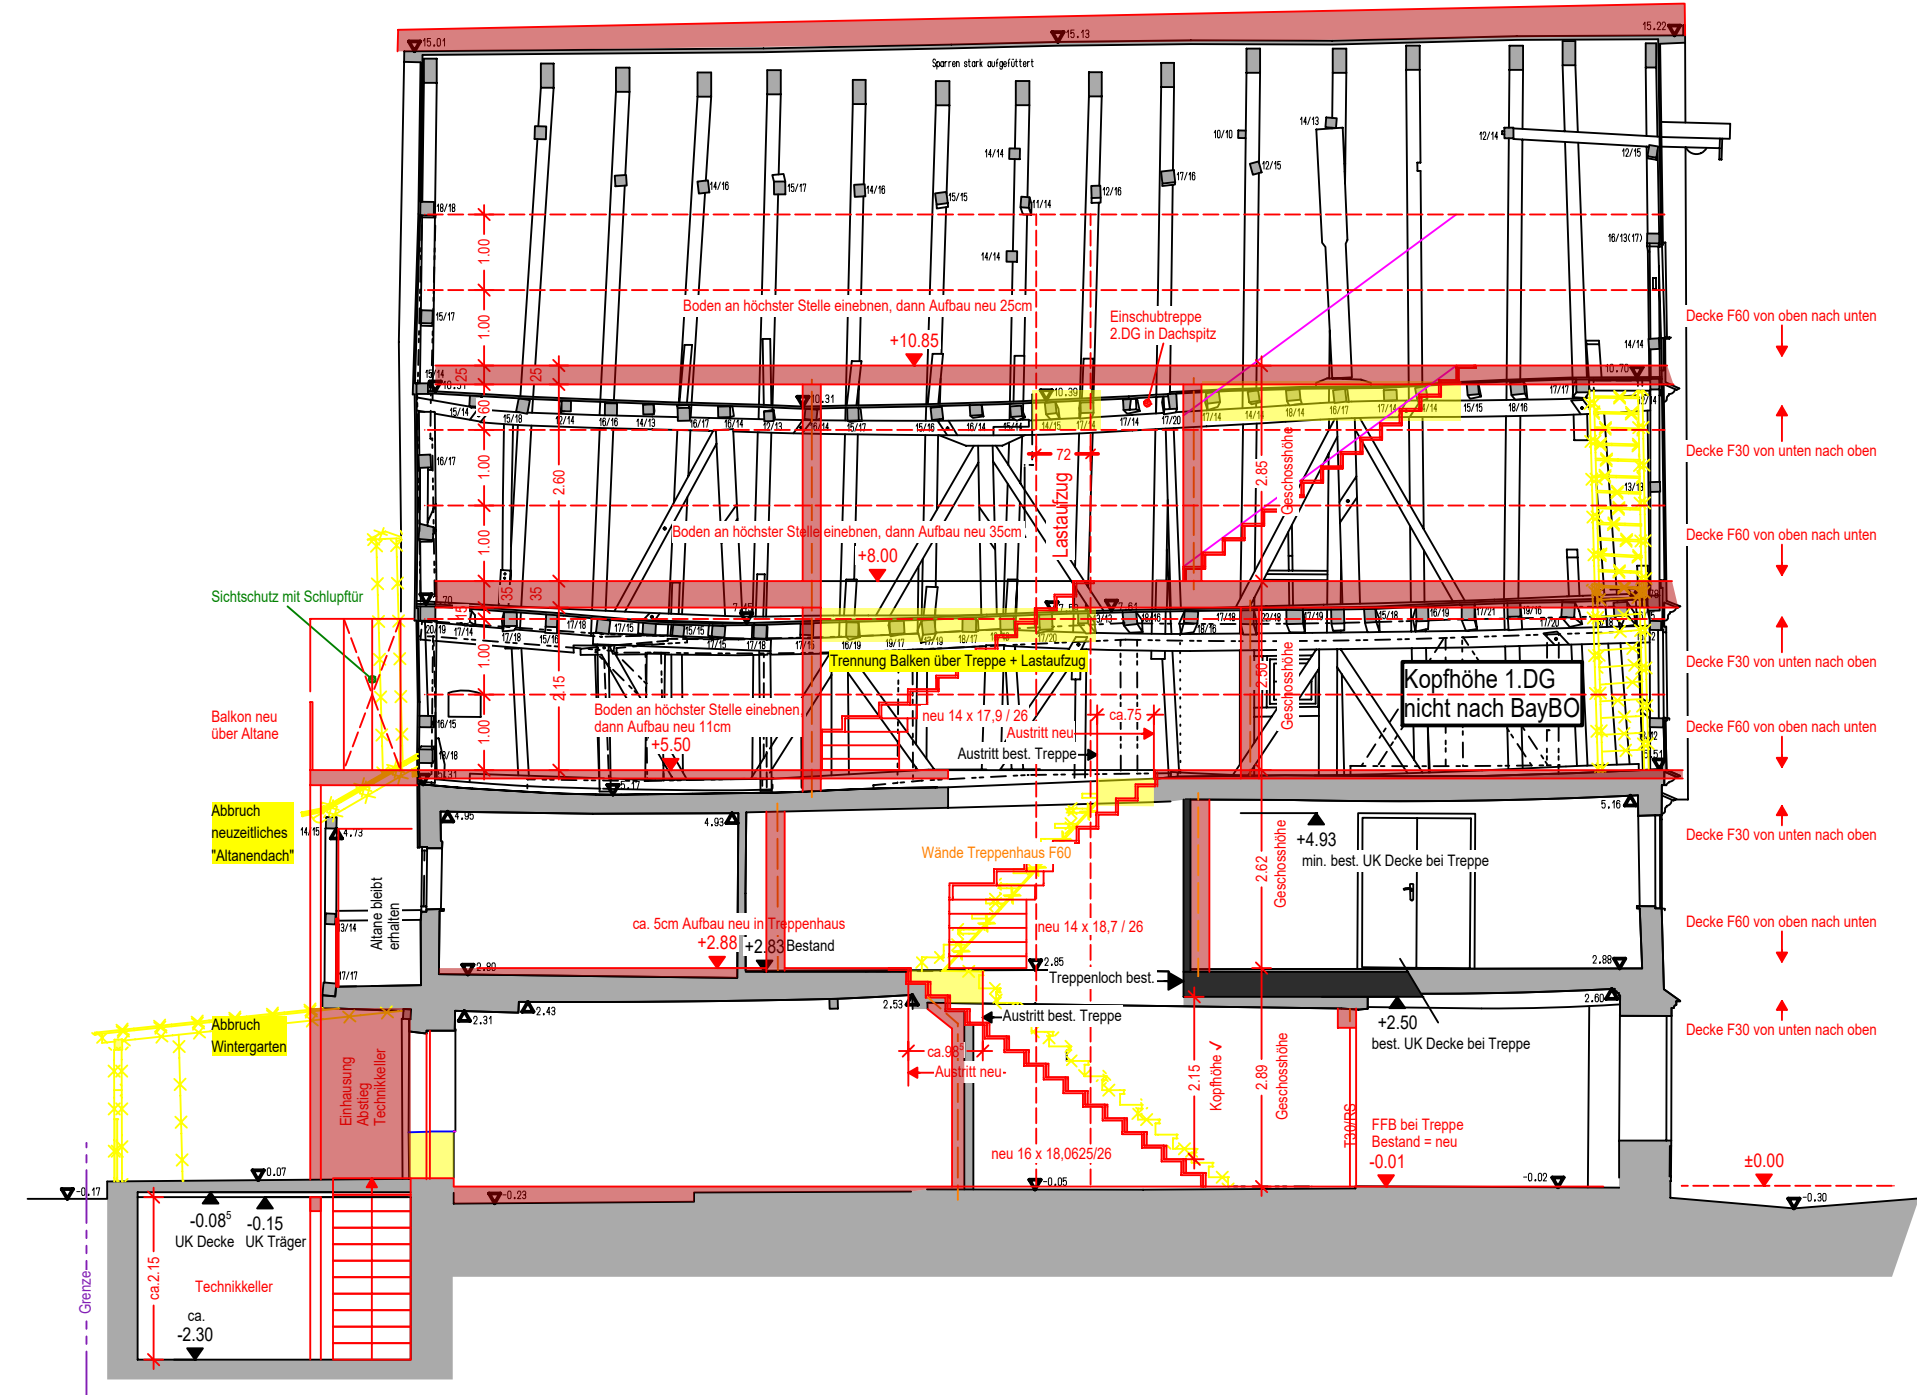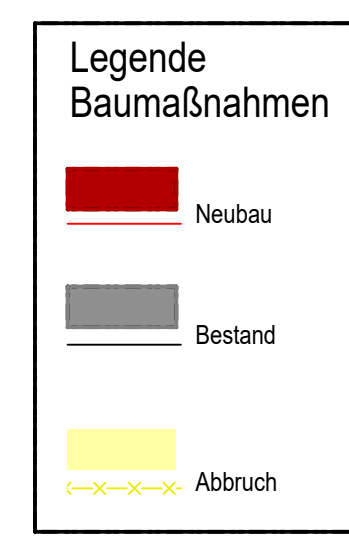

Längsschnitt

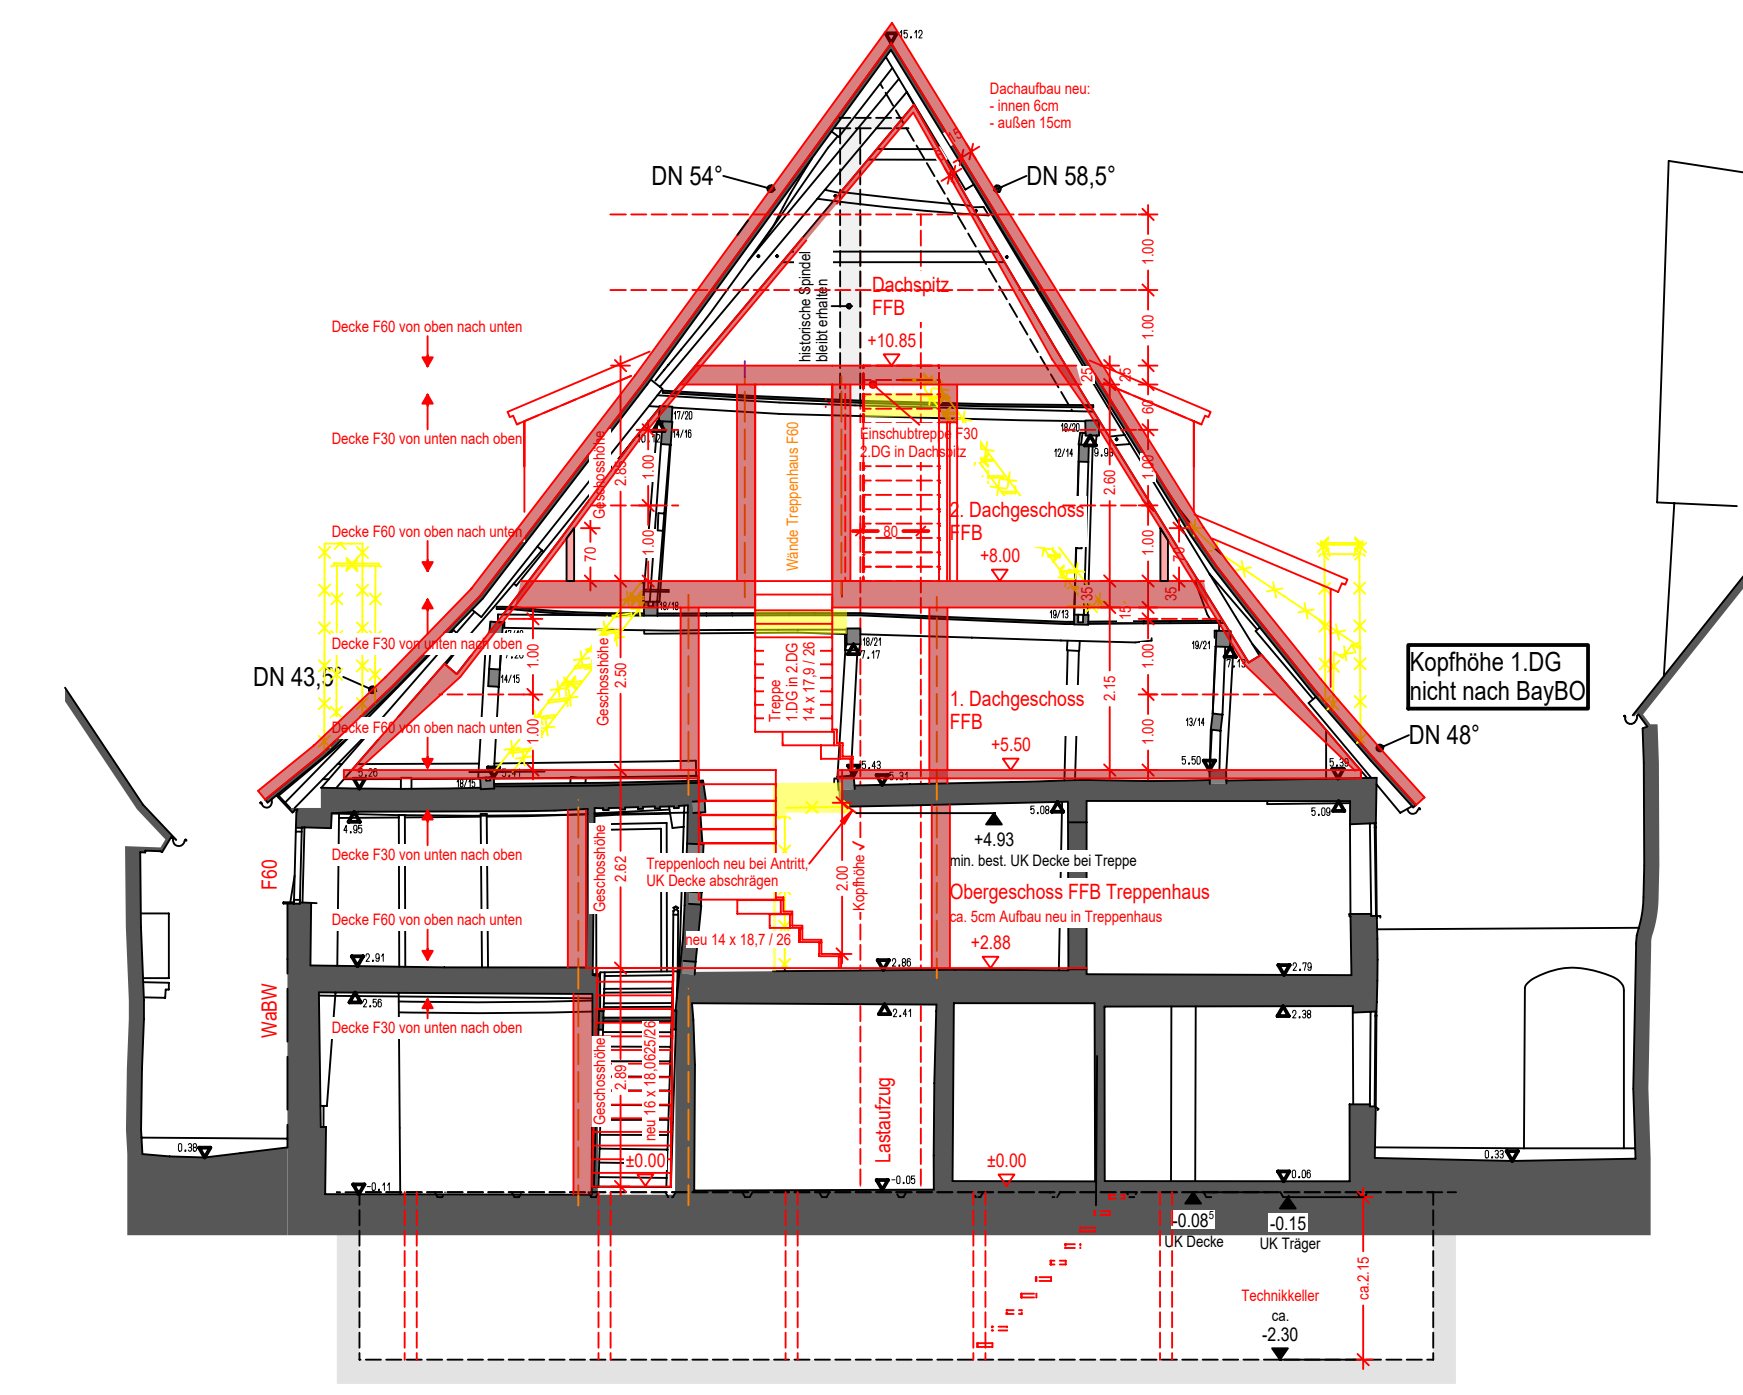

Querschnitt