

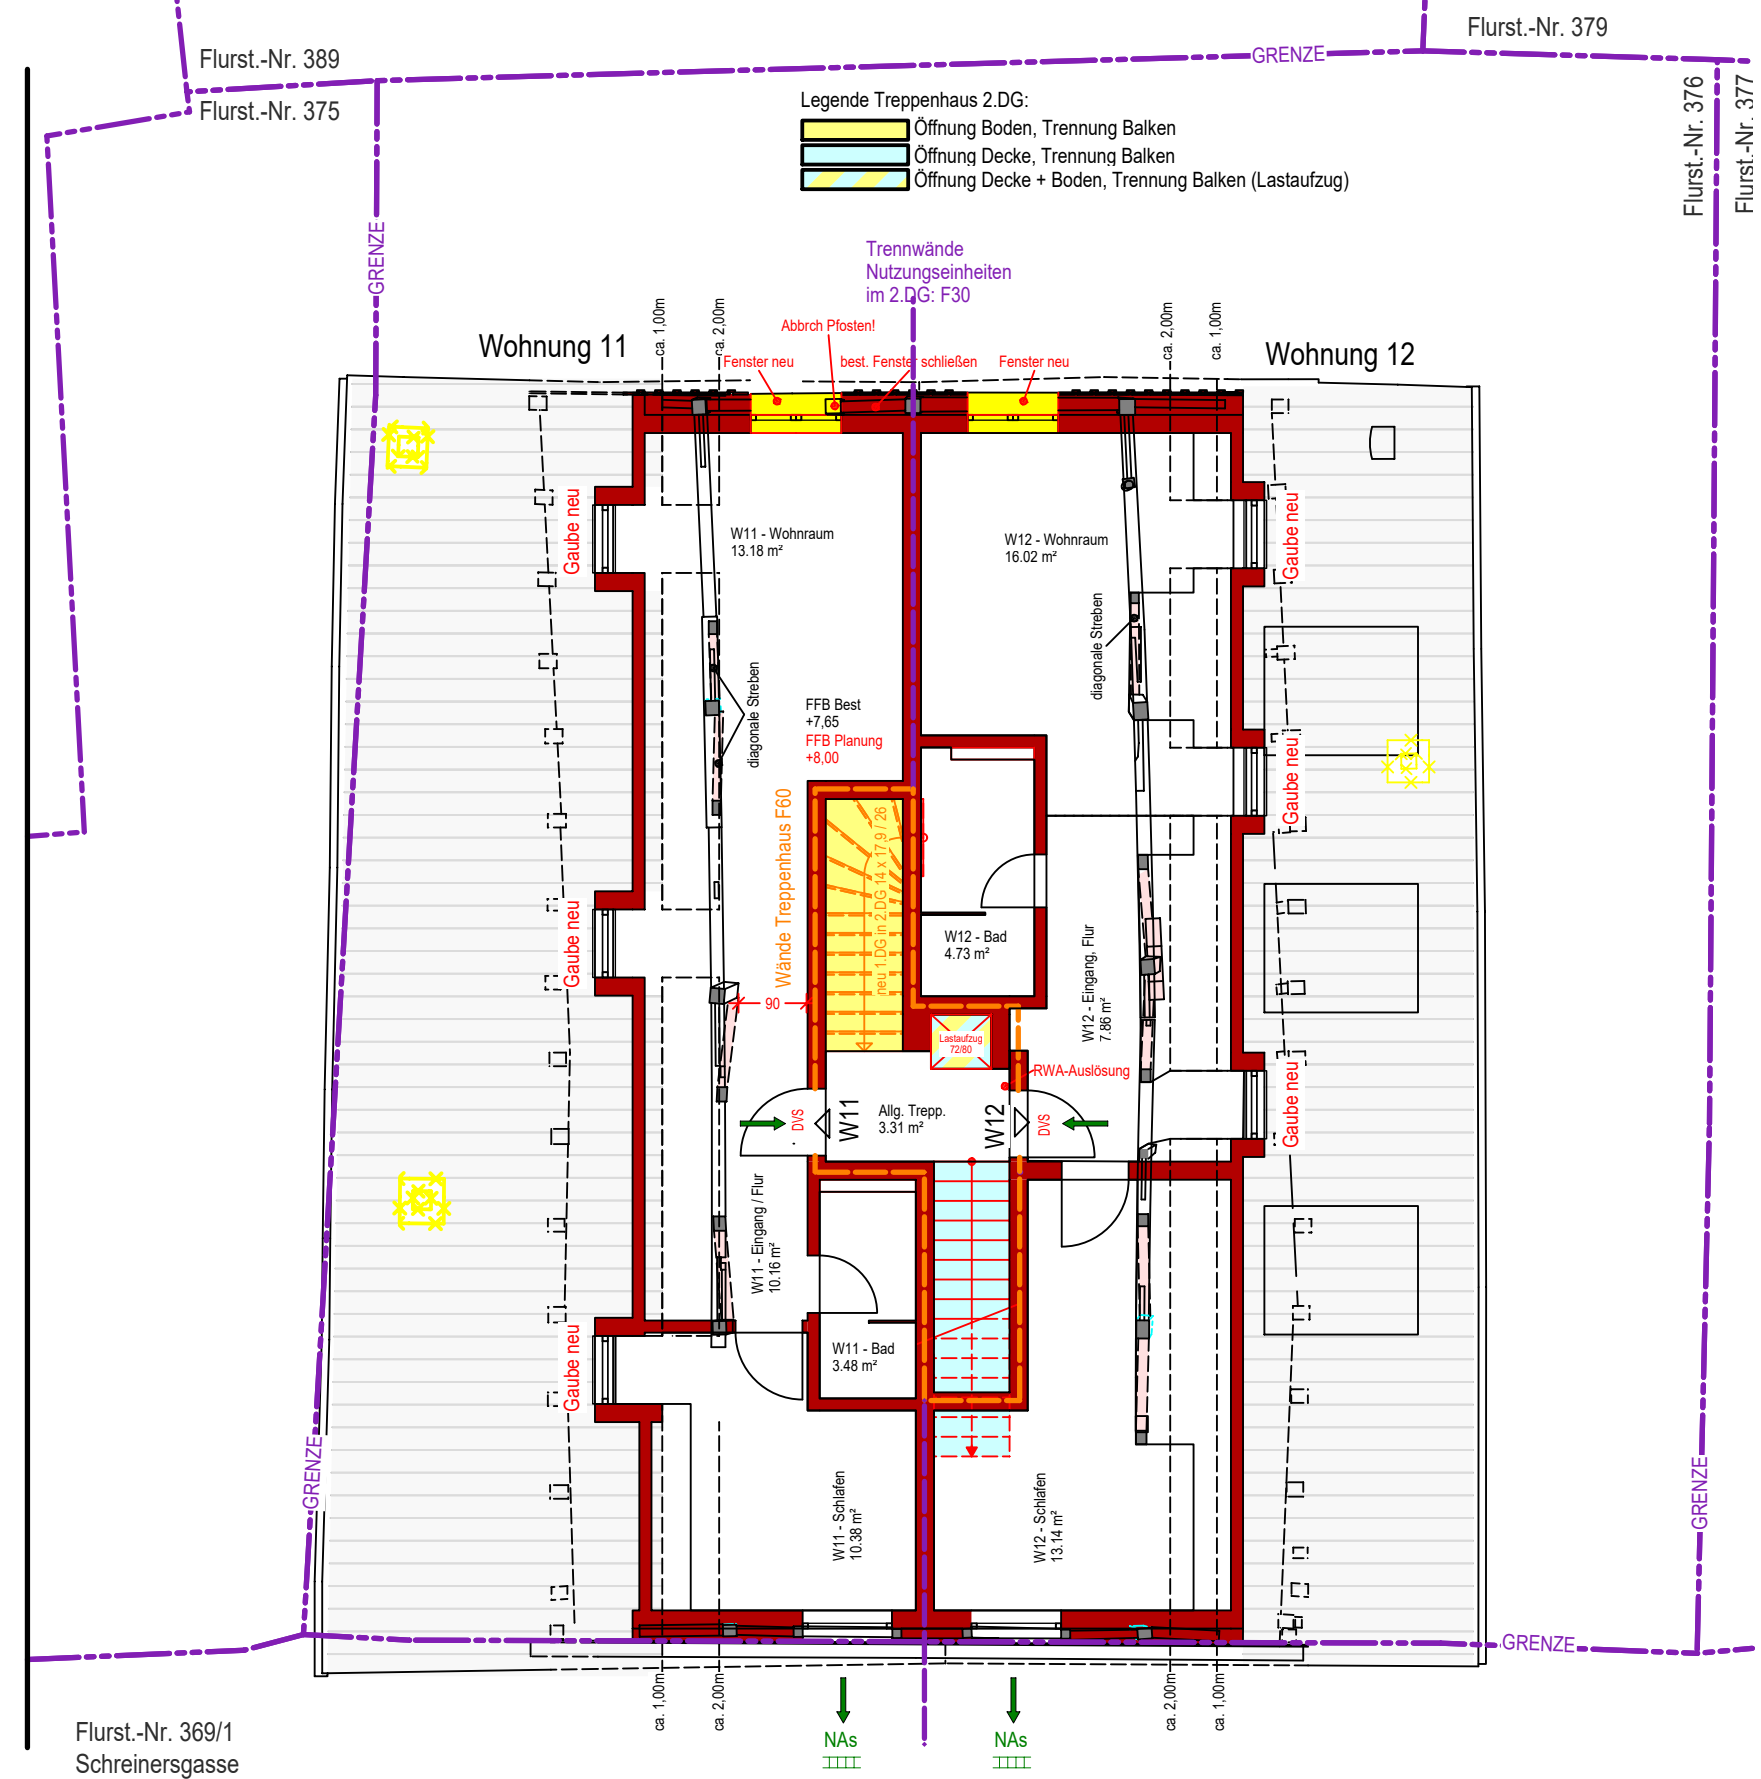
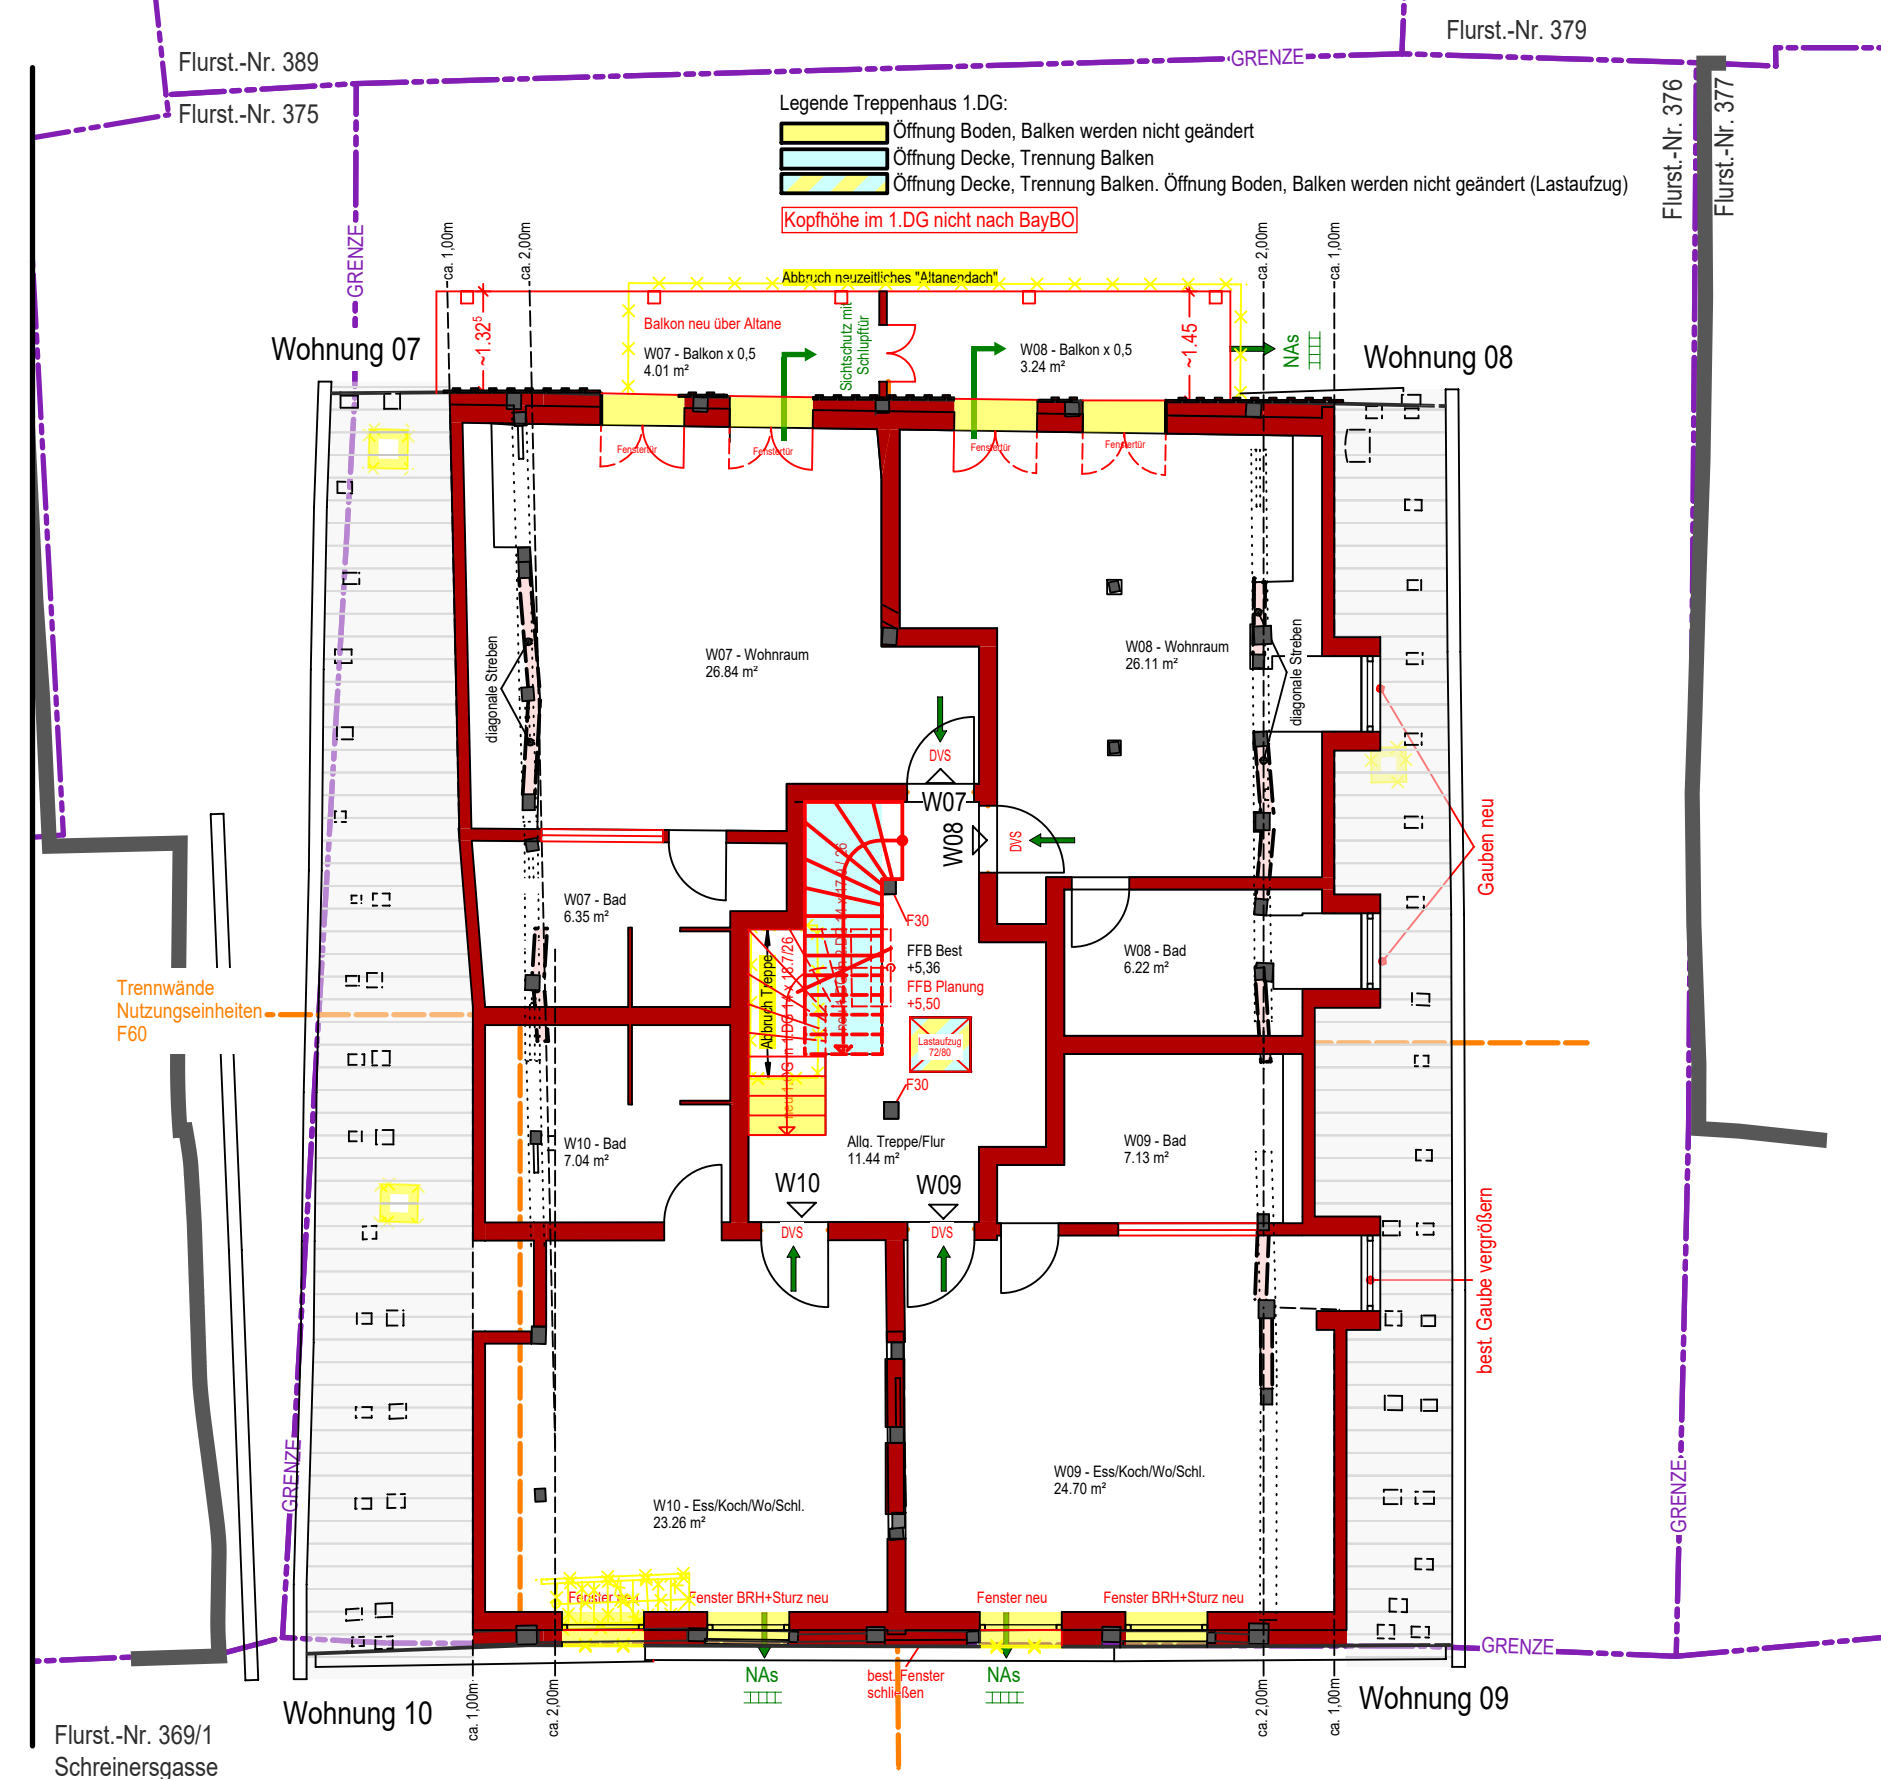


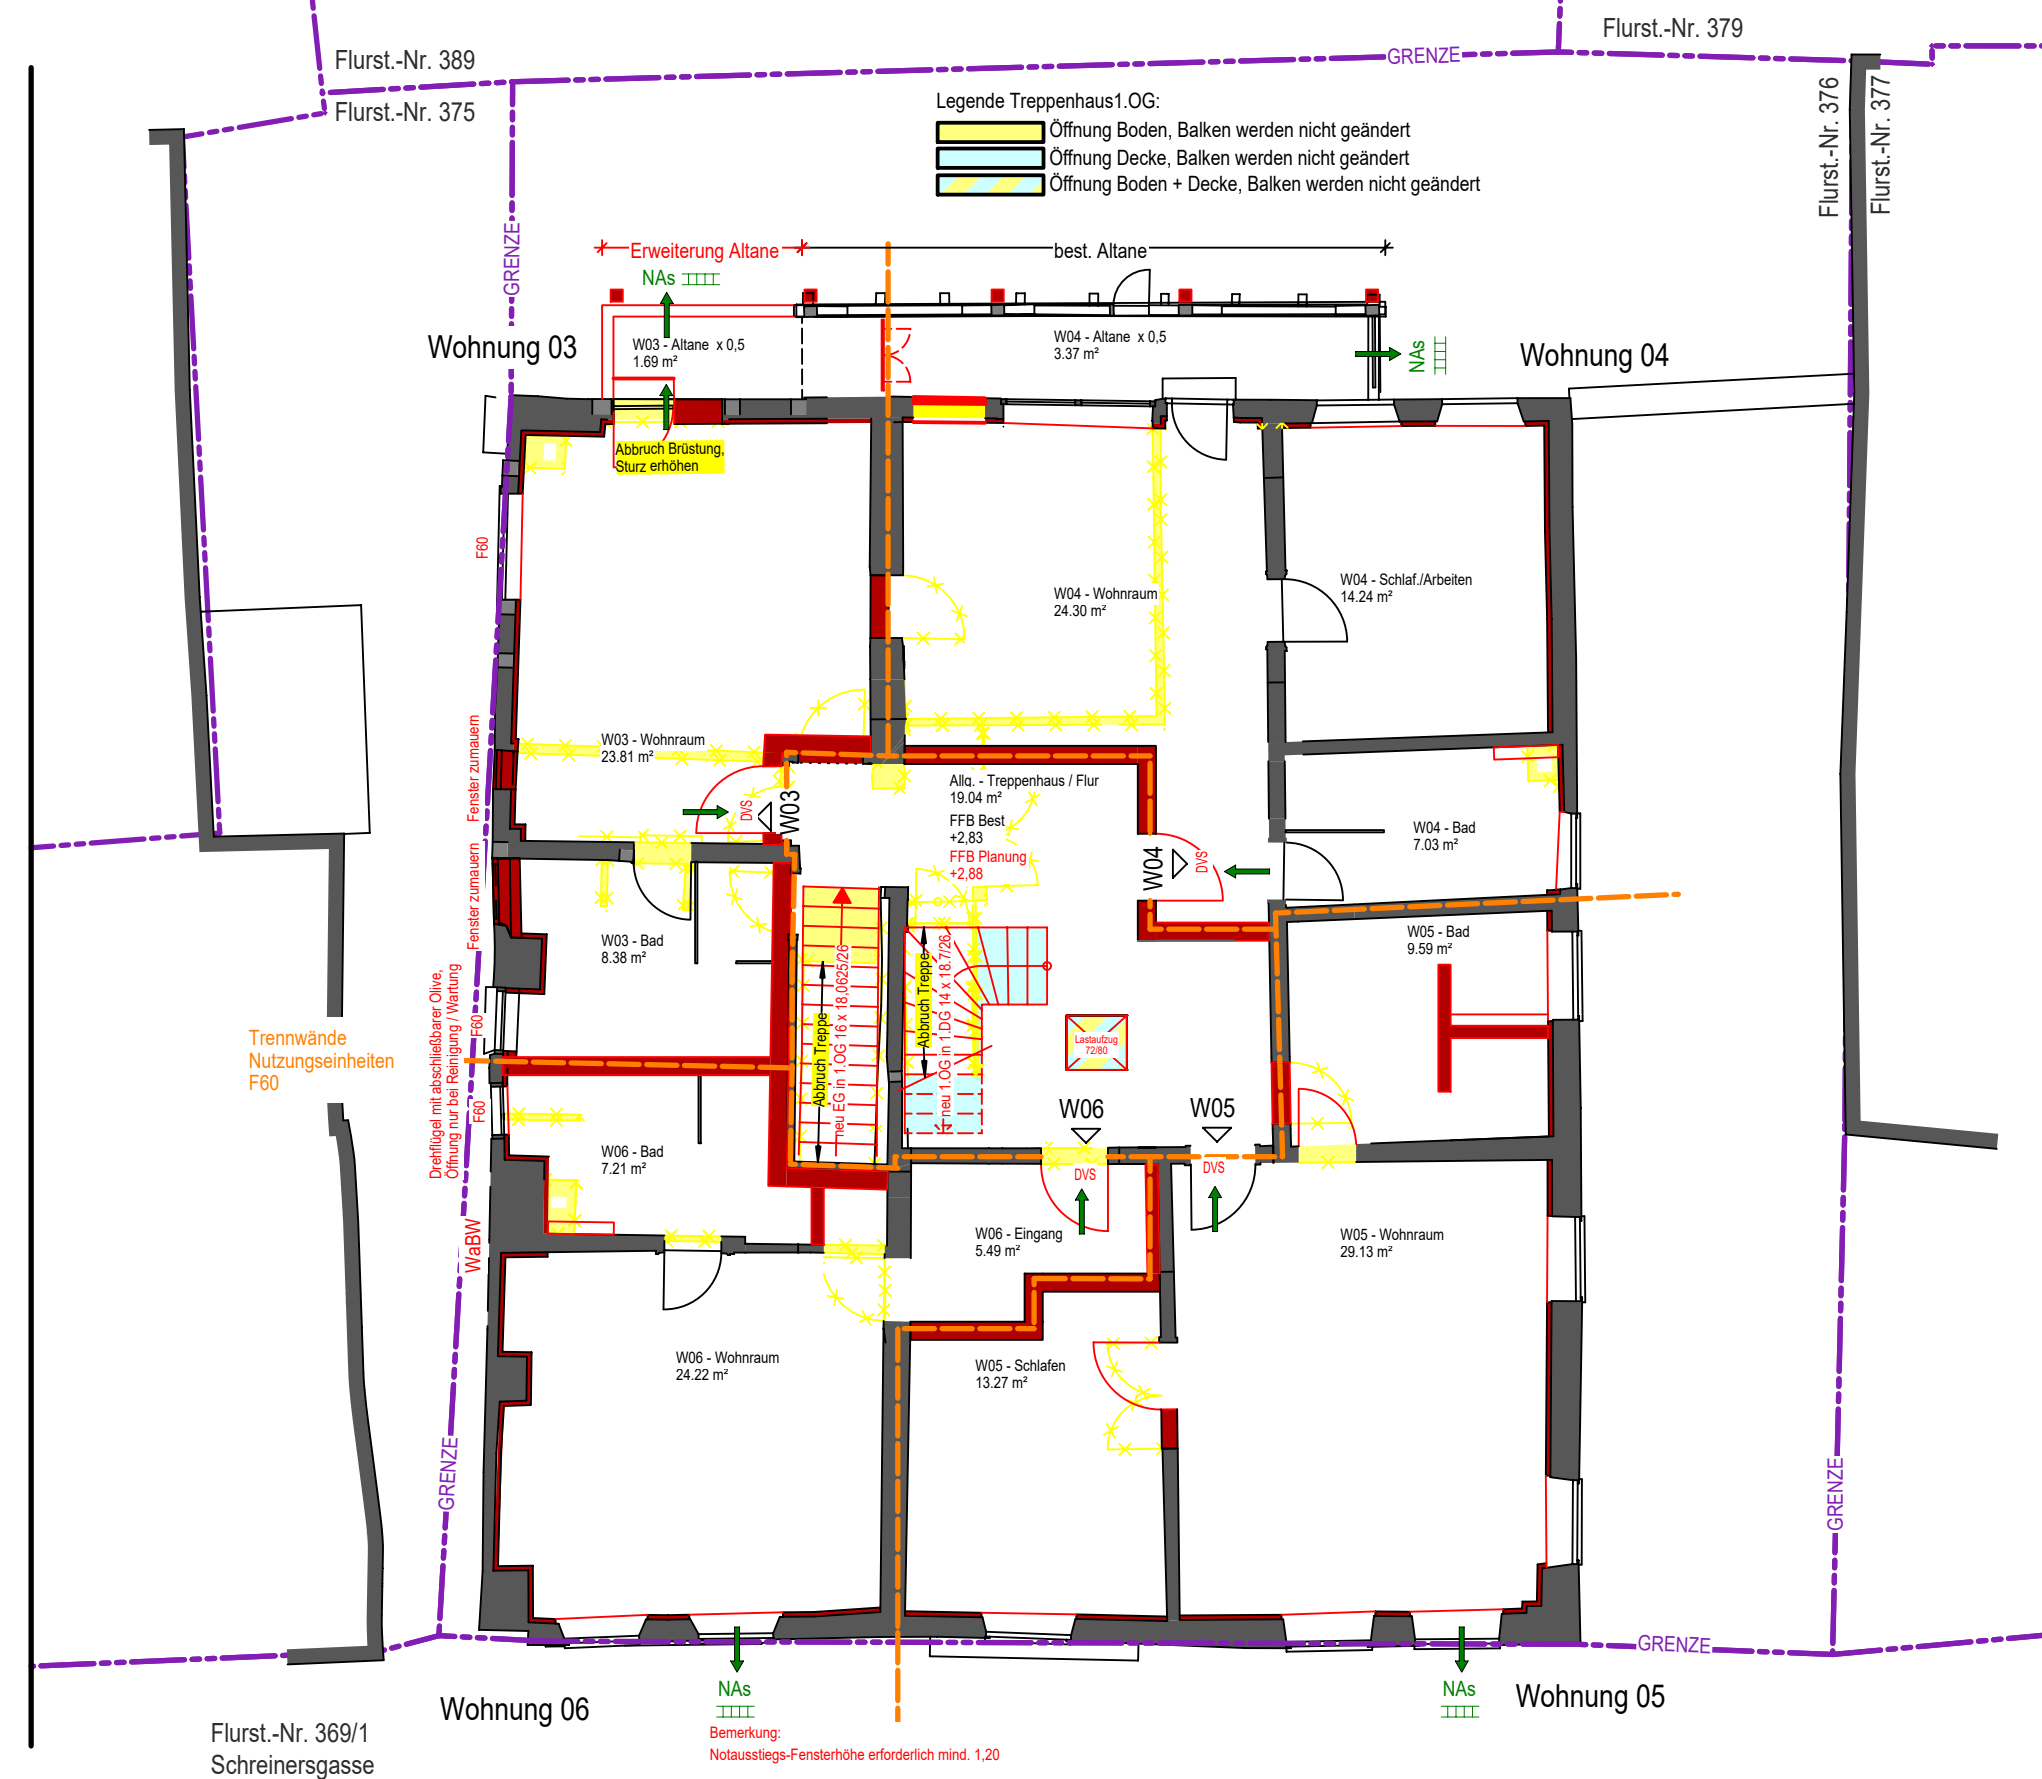


Darstellung Baumaßnahmen


Grundriss Erdgeschoss

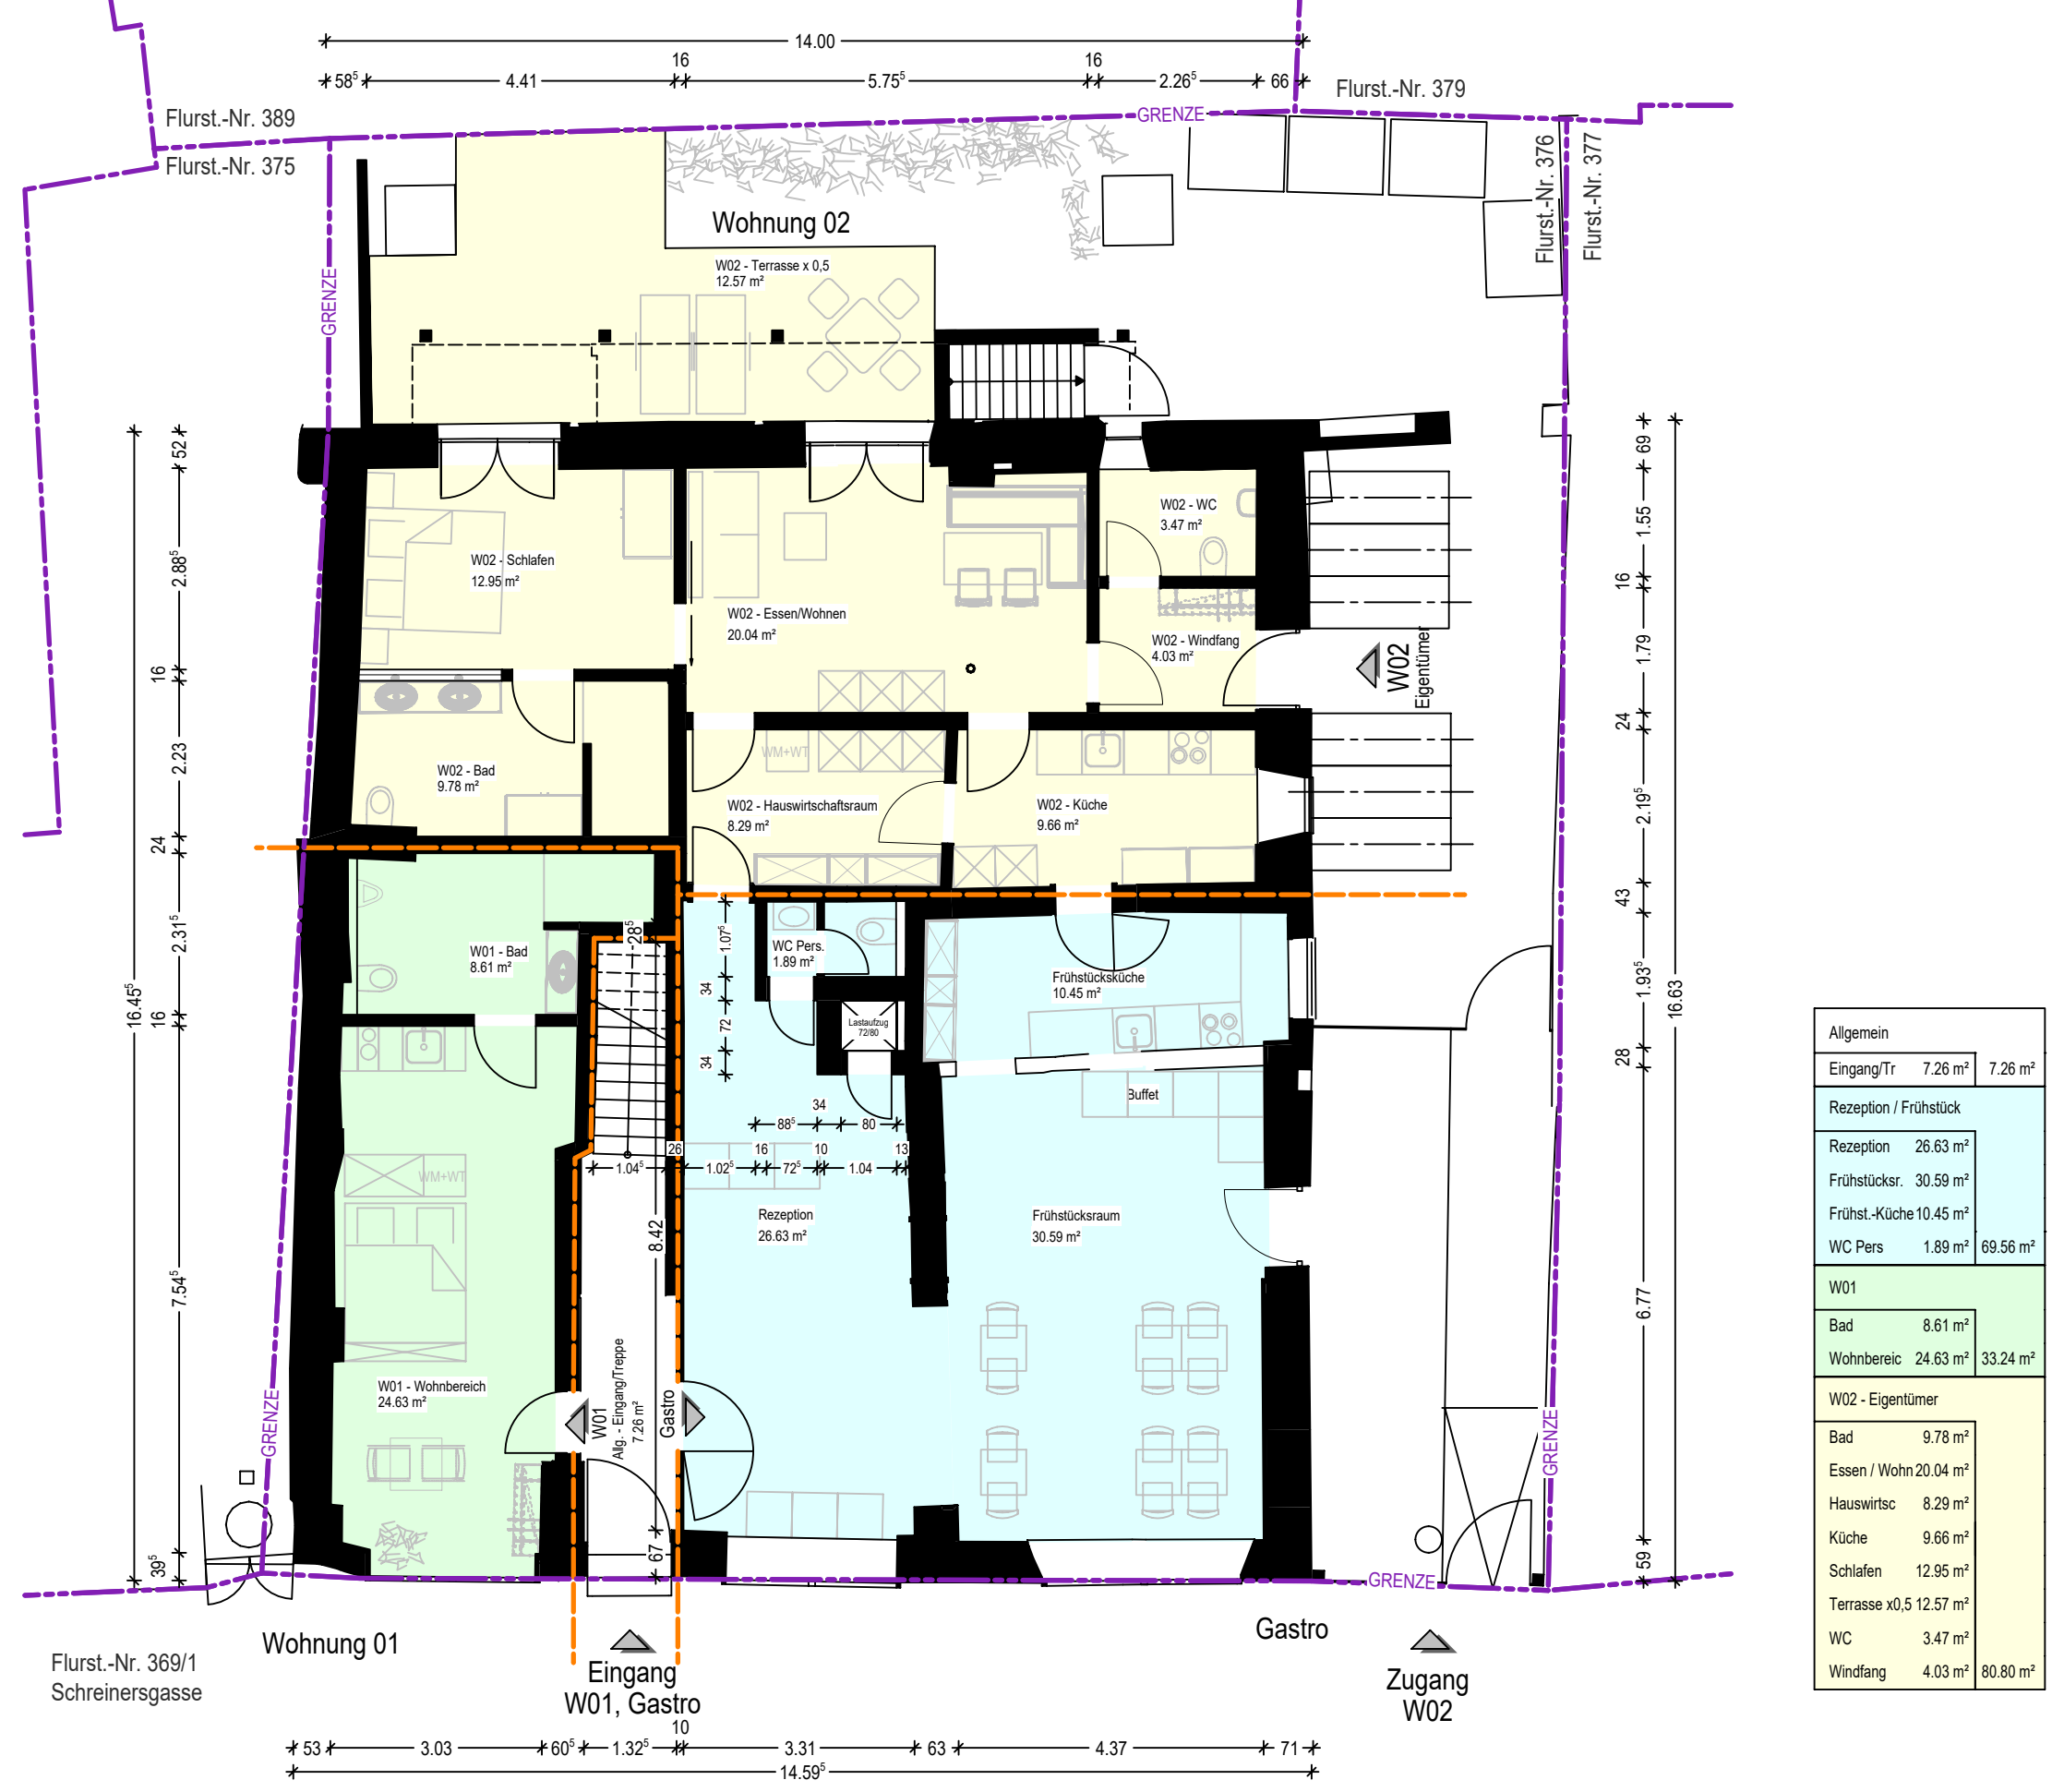

Grundriss 1. Obergeschoss

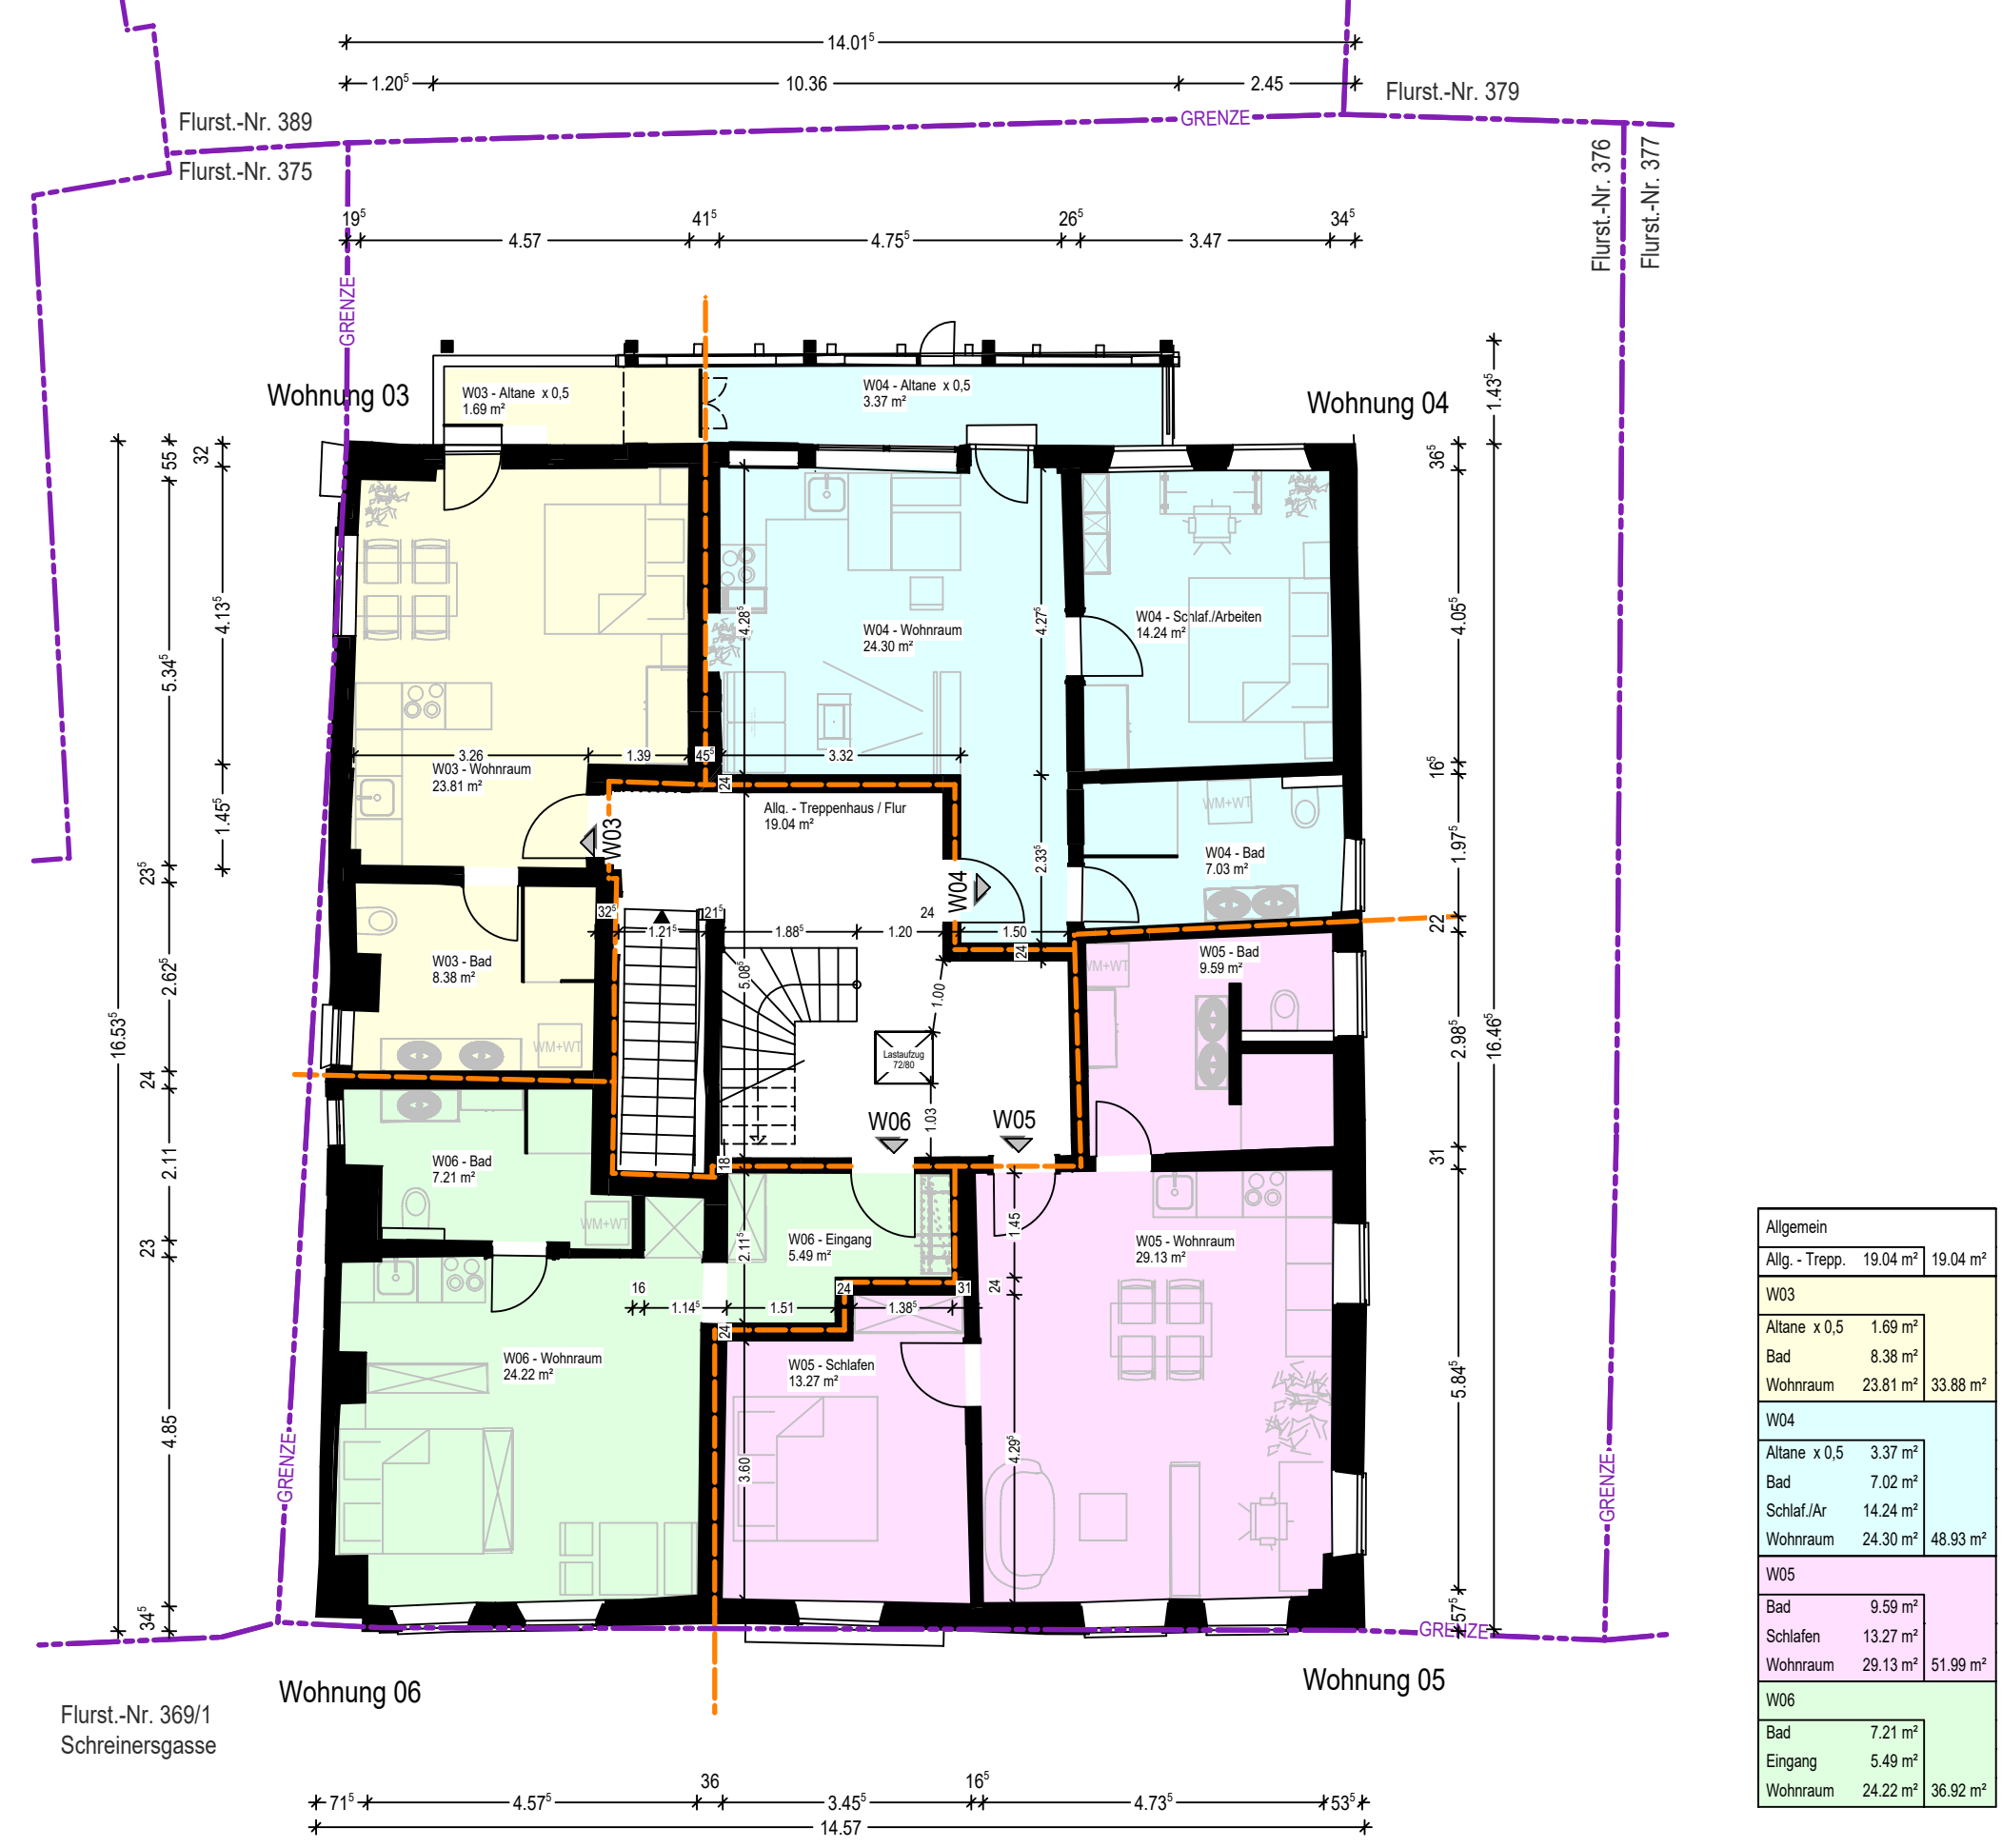

Grundriss 1. Dachgeschoss

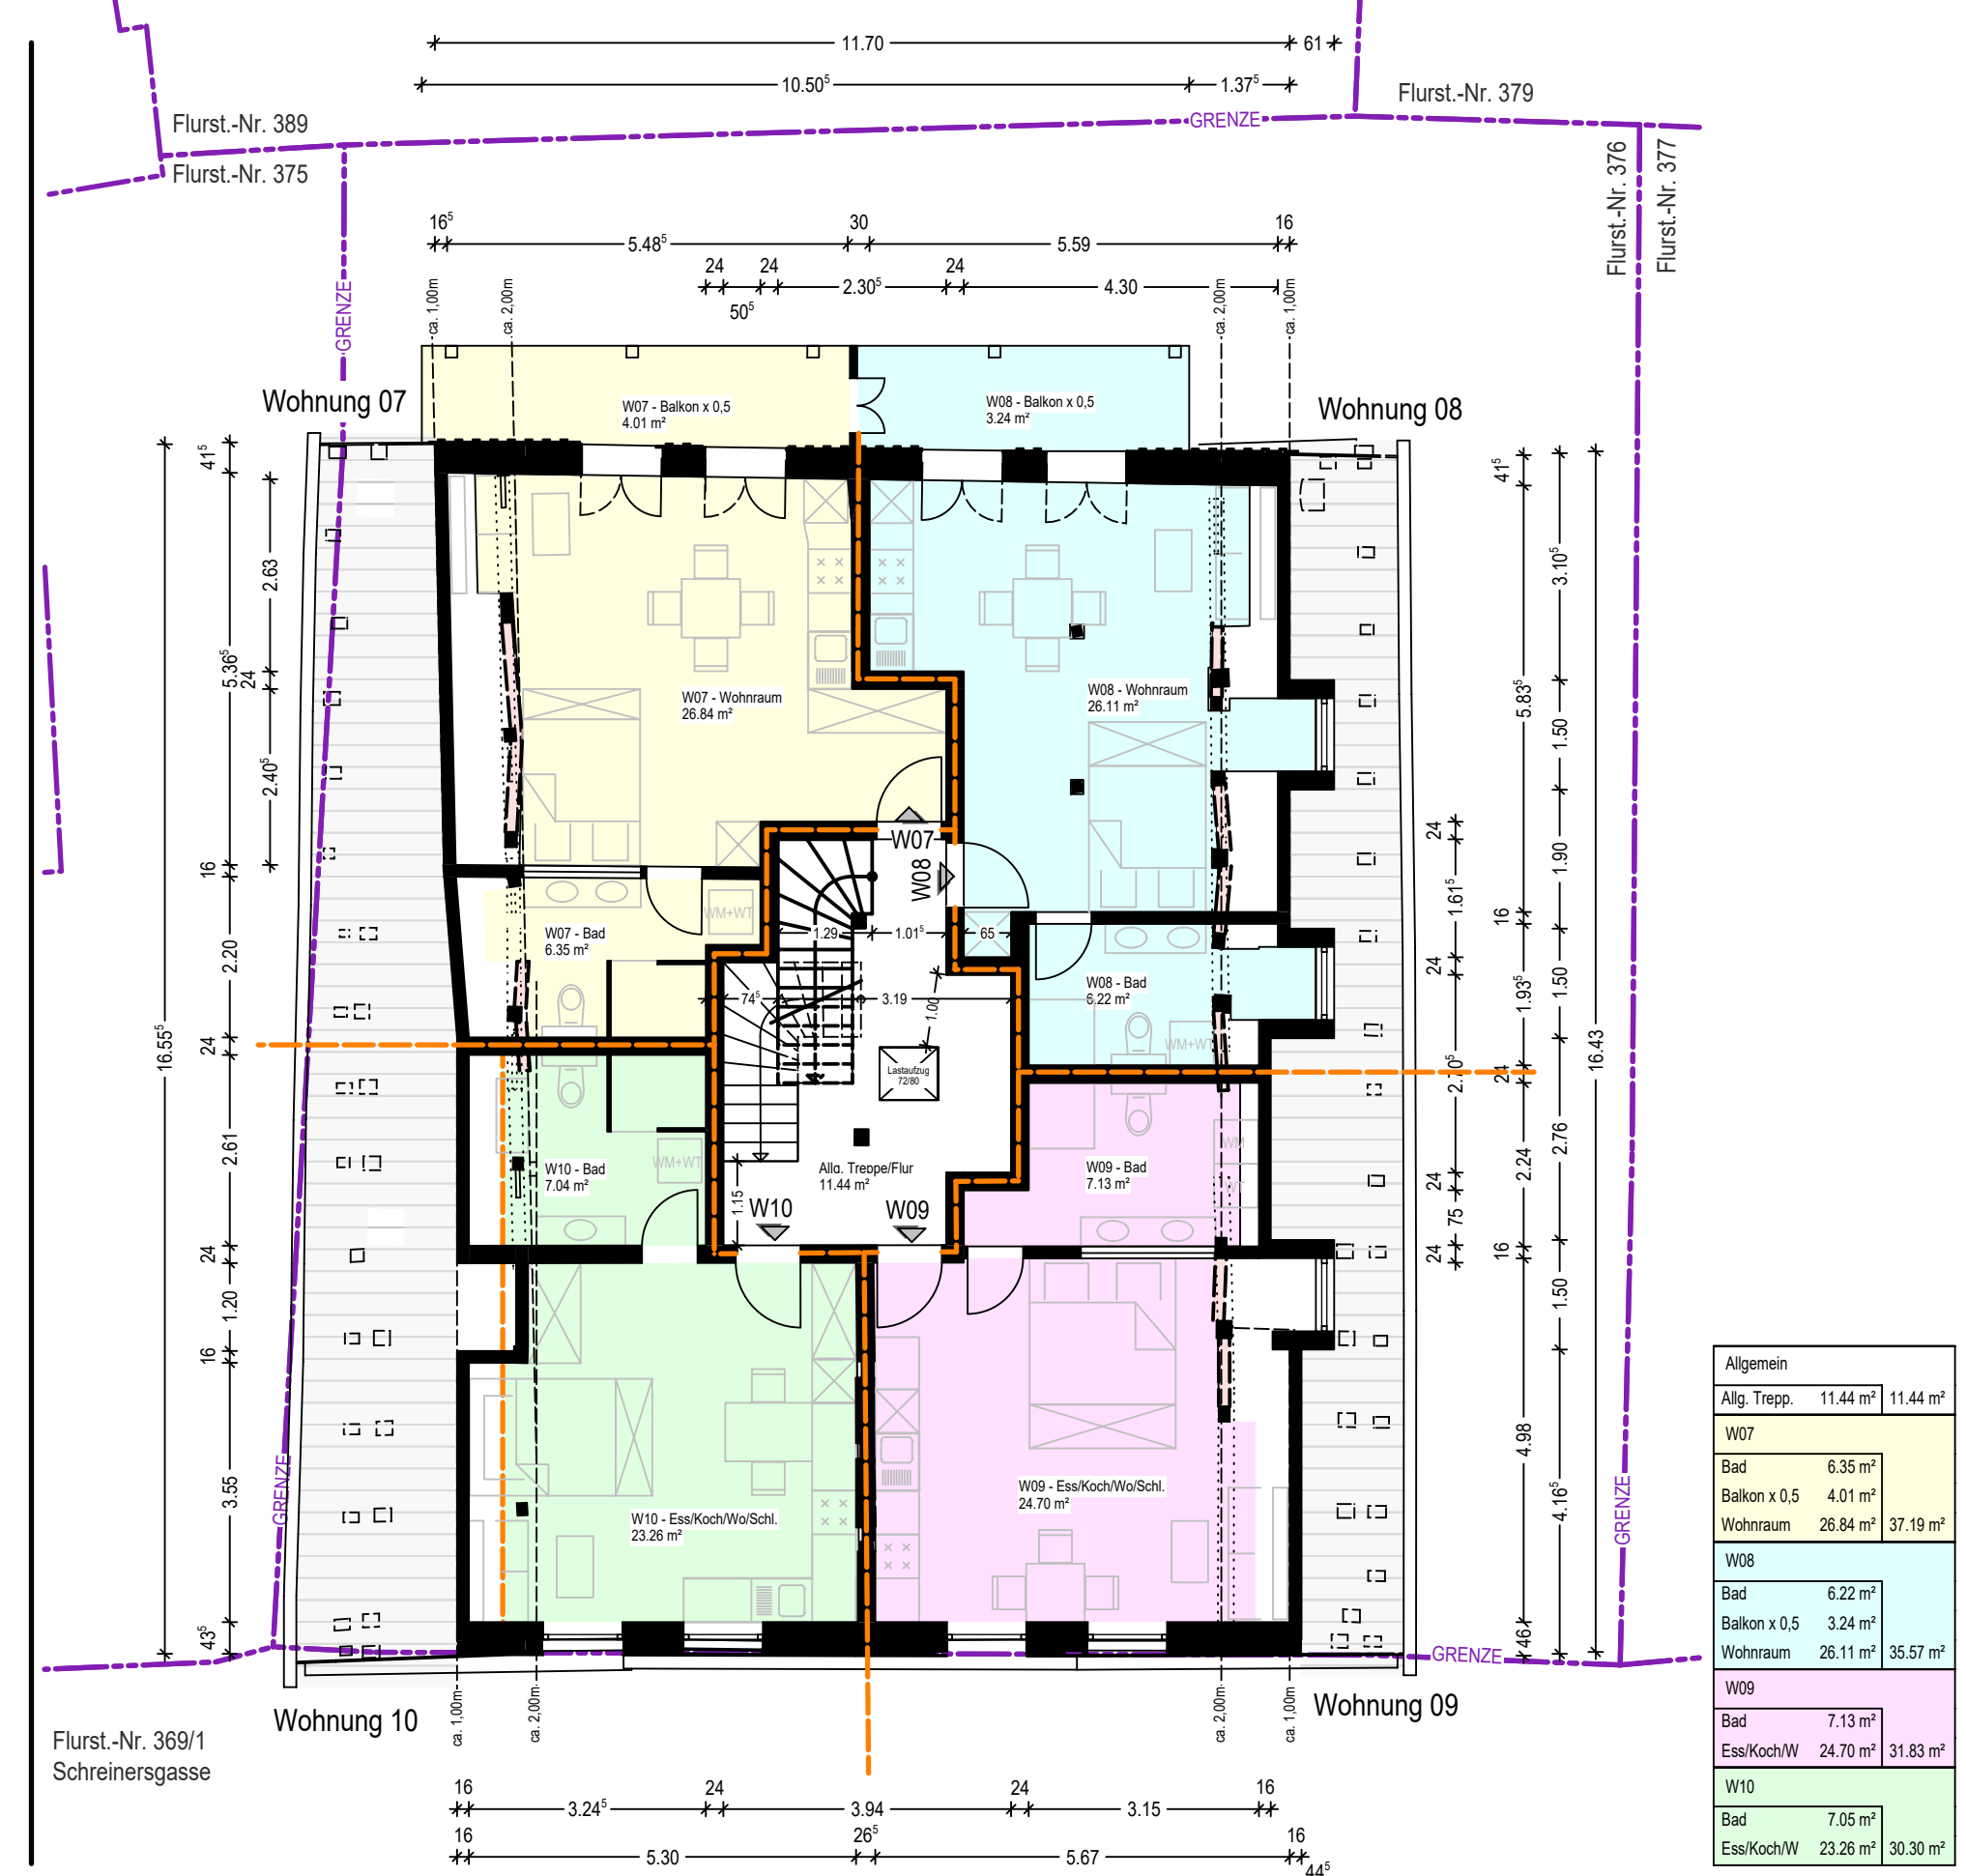


Grundriss 2. Dachgeschoss




Darstellung finale Planung


Grundriss Erdgeschoss

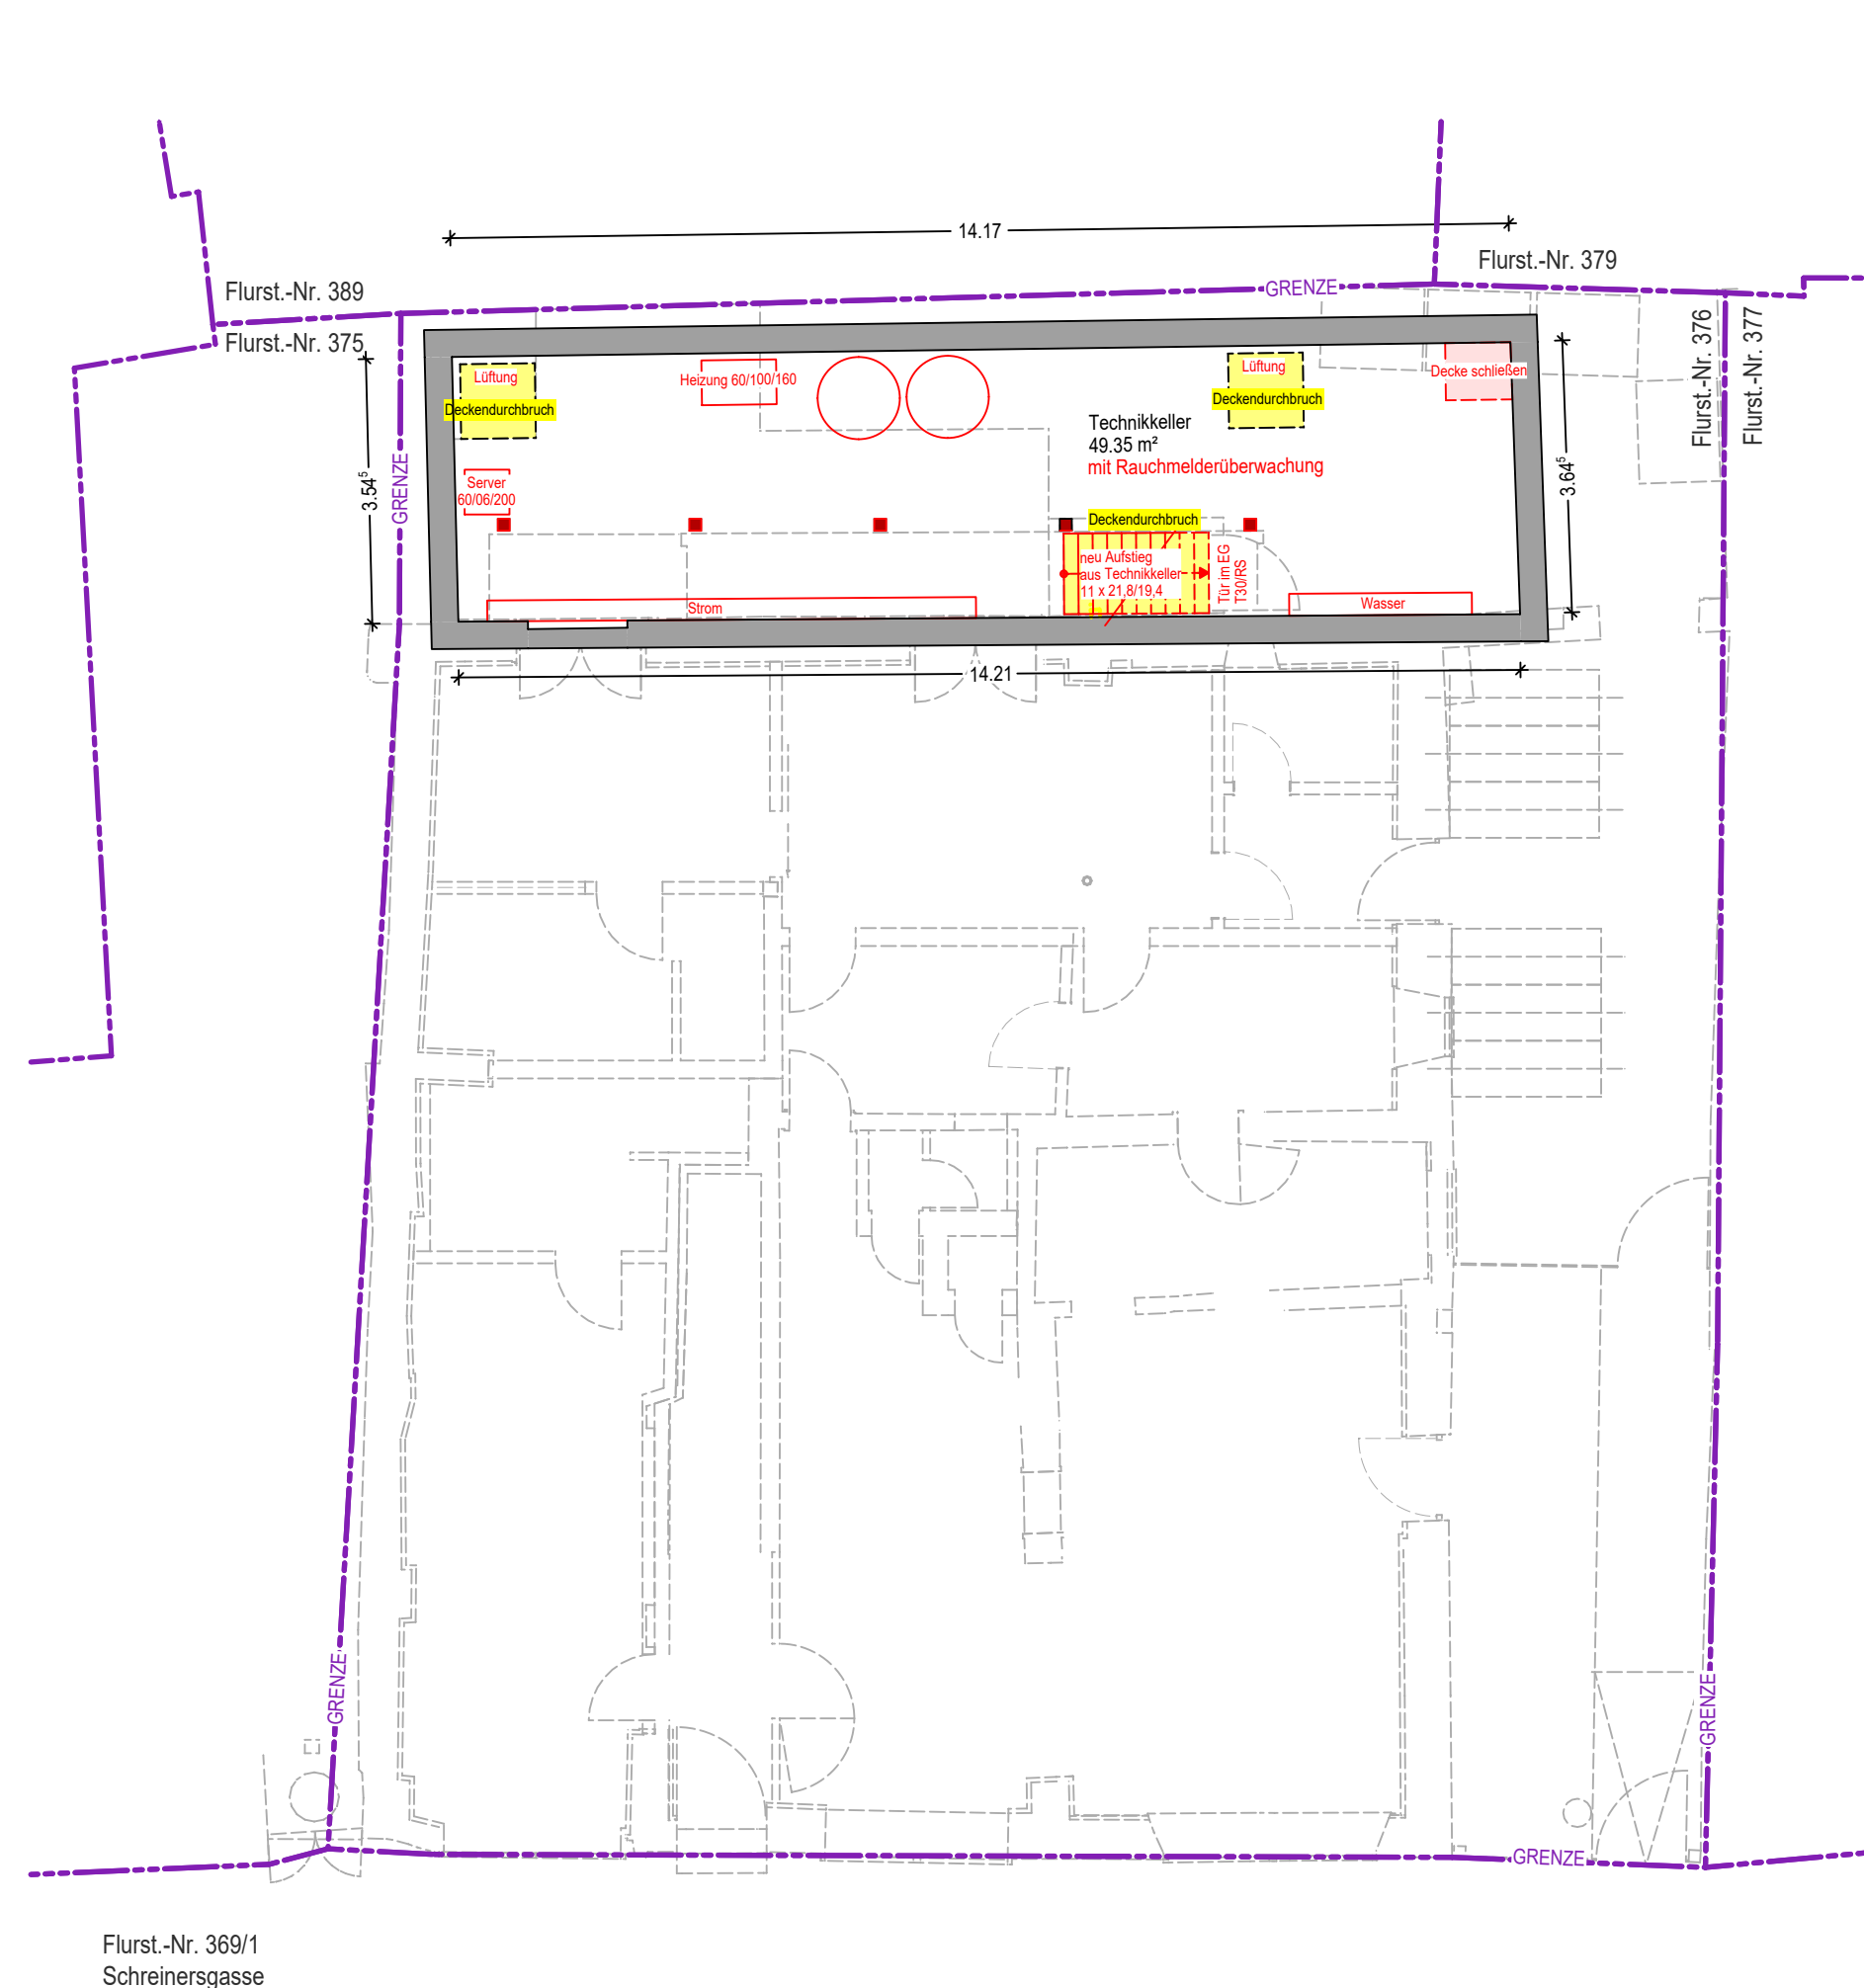


Grundriss 1. Obergeschoss

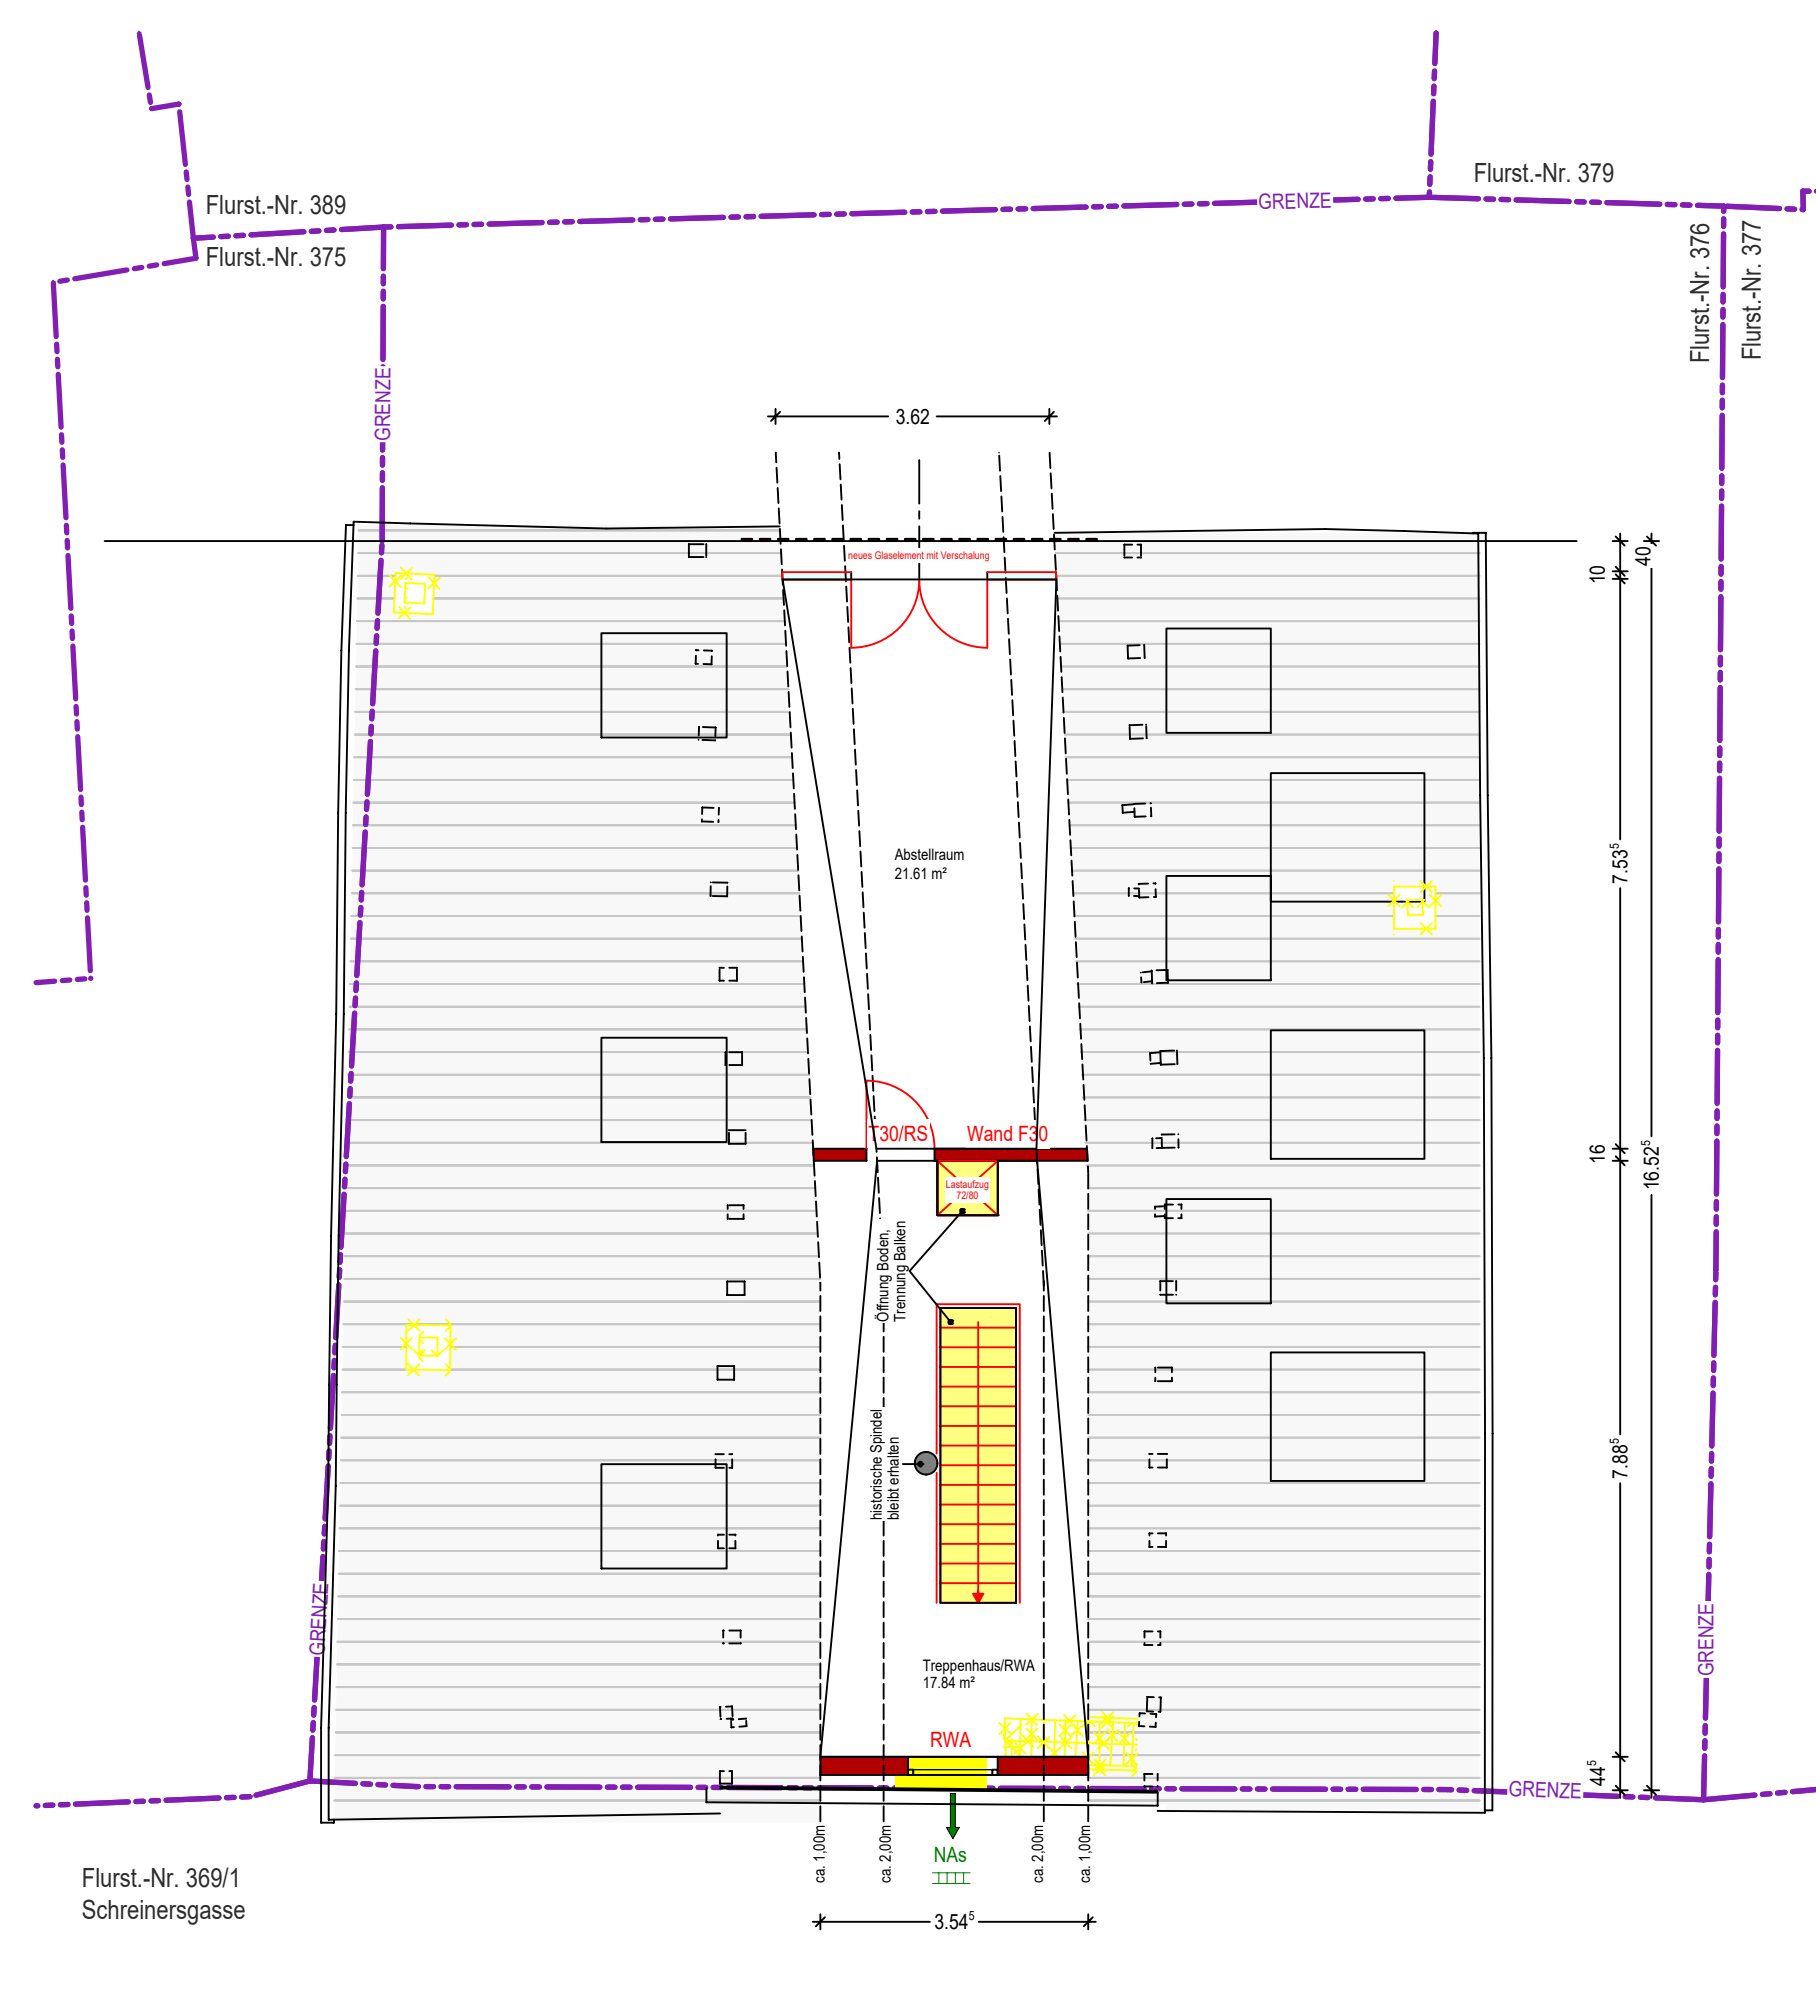

Grundriss 1. Dachgeschoss

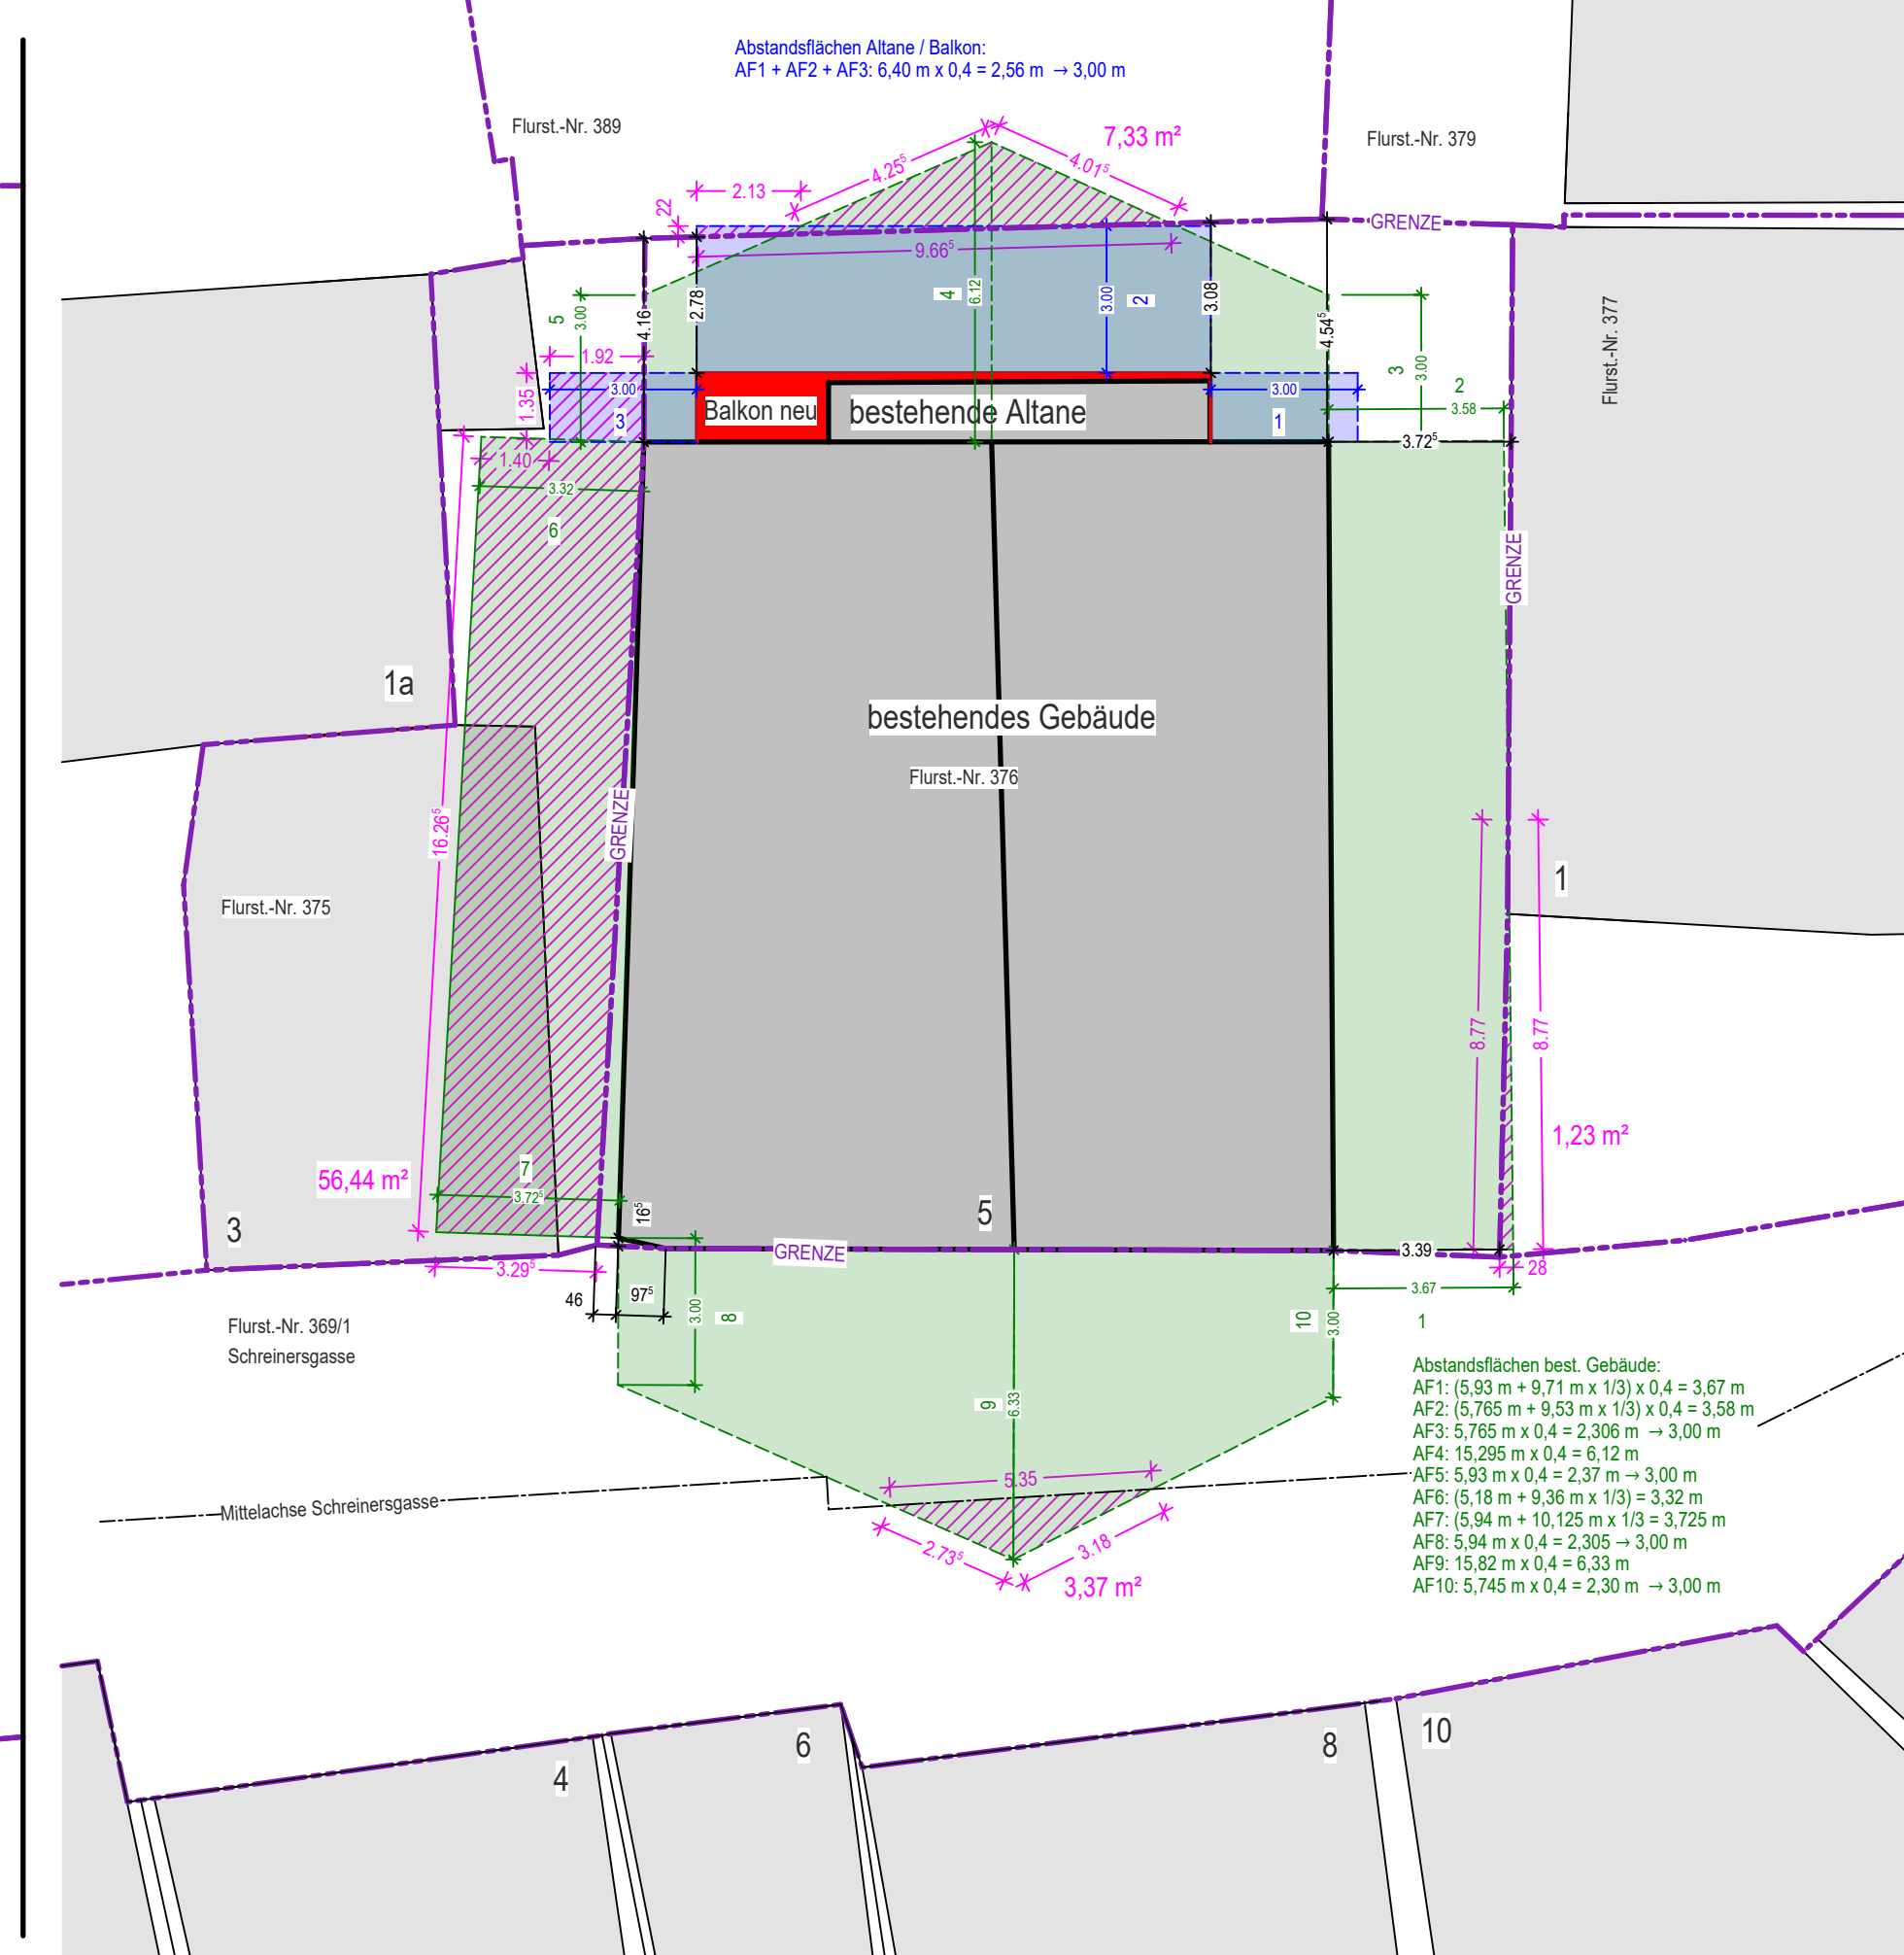

Grundriss 2. Dachgeschoss

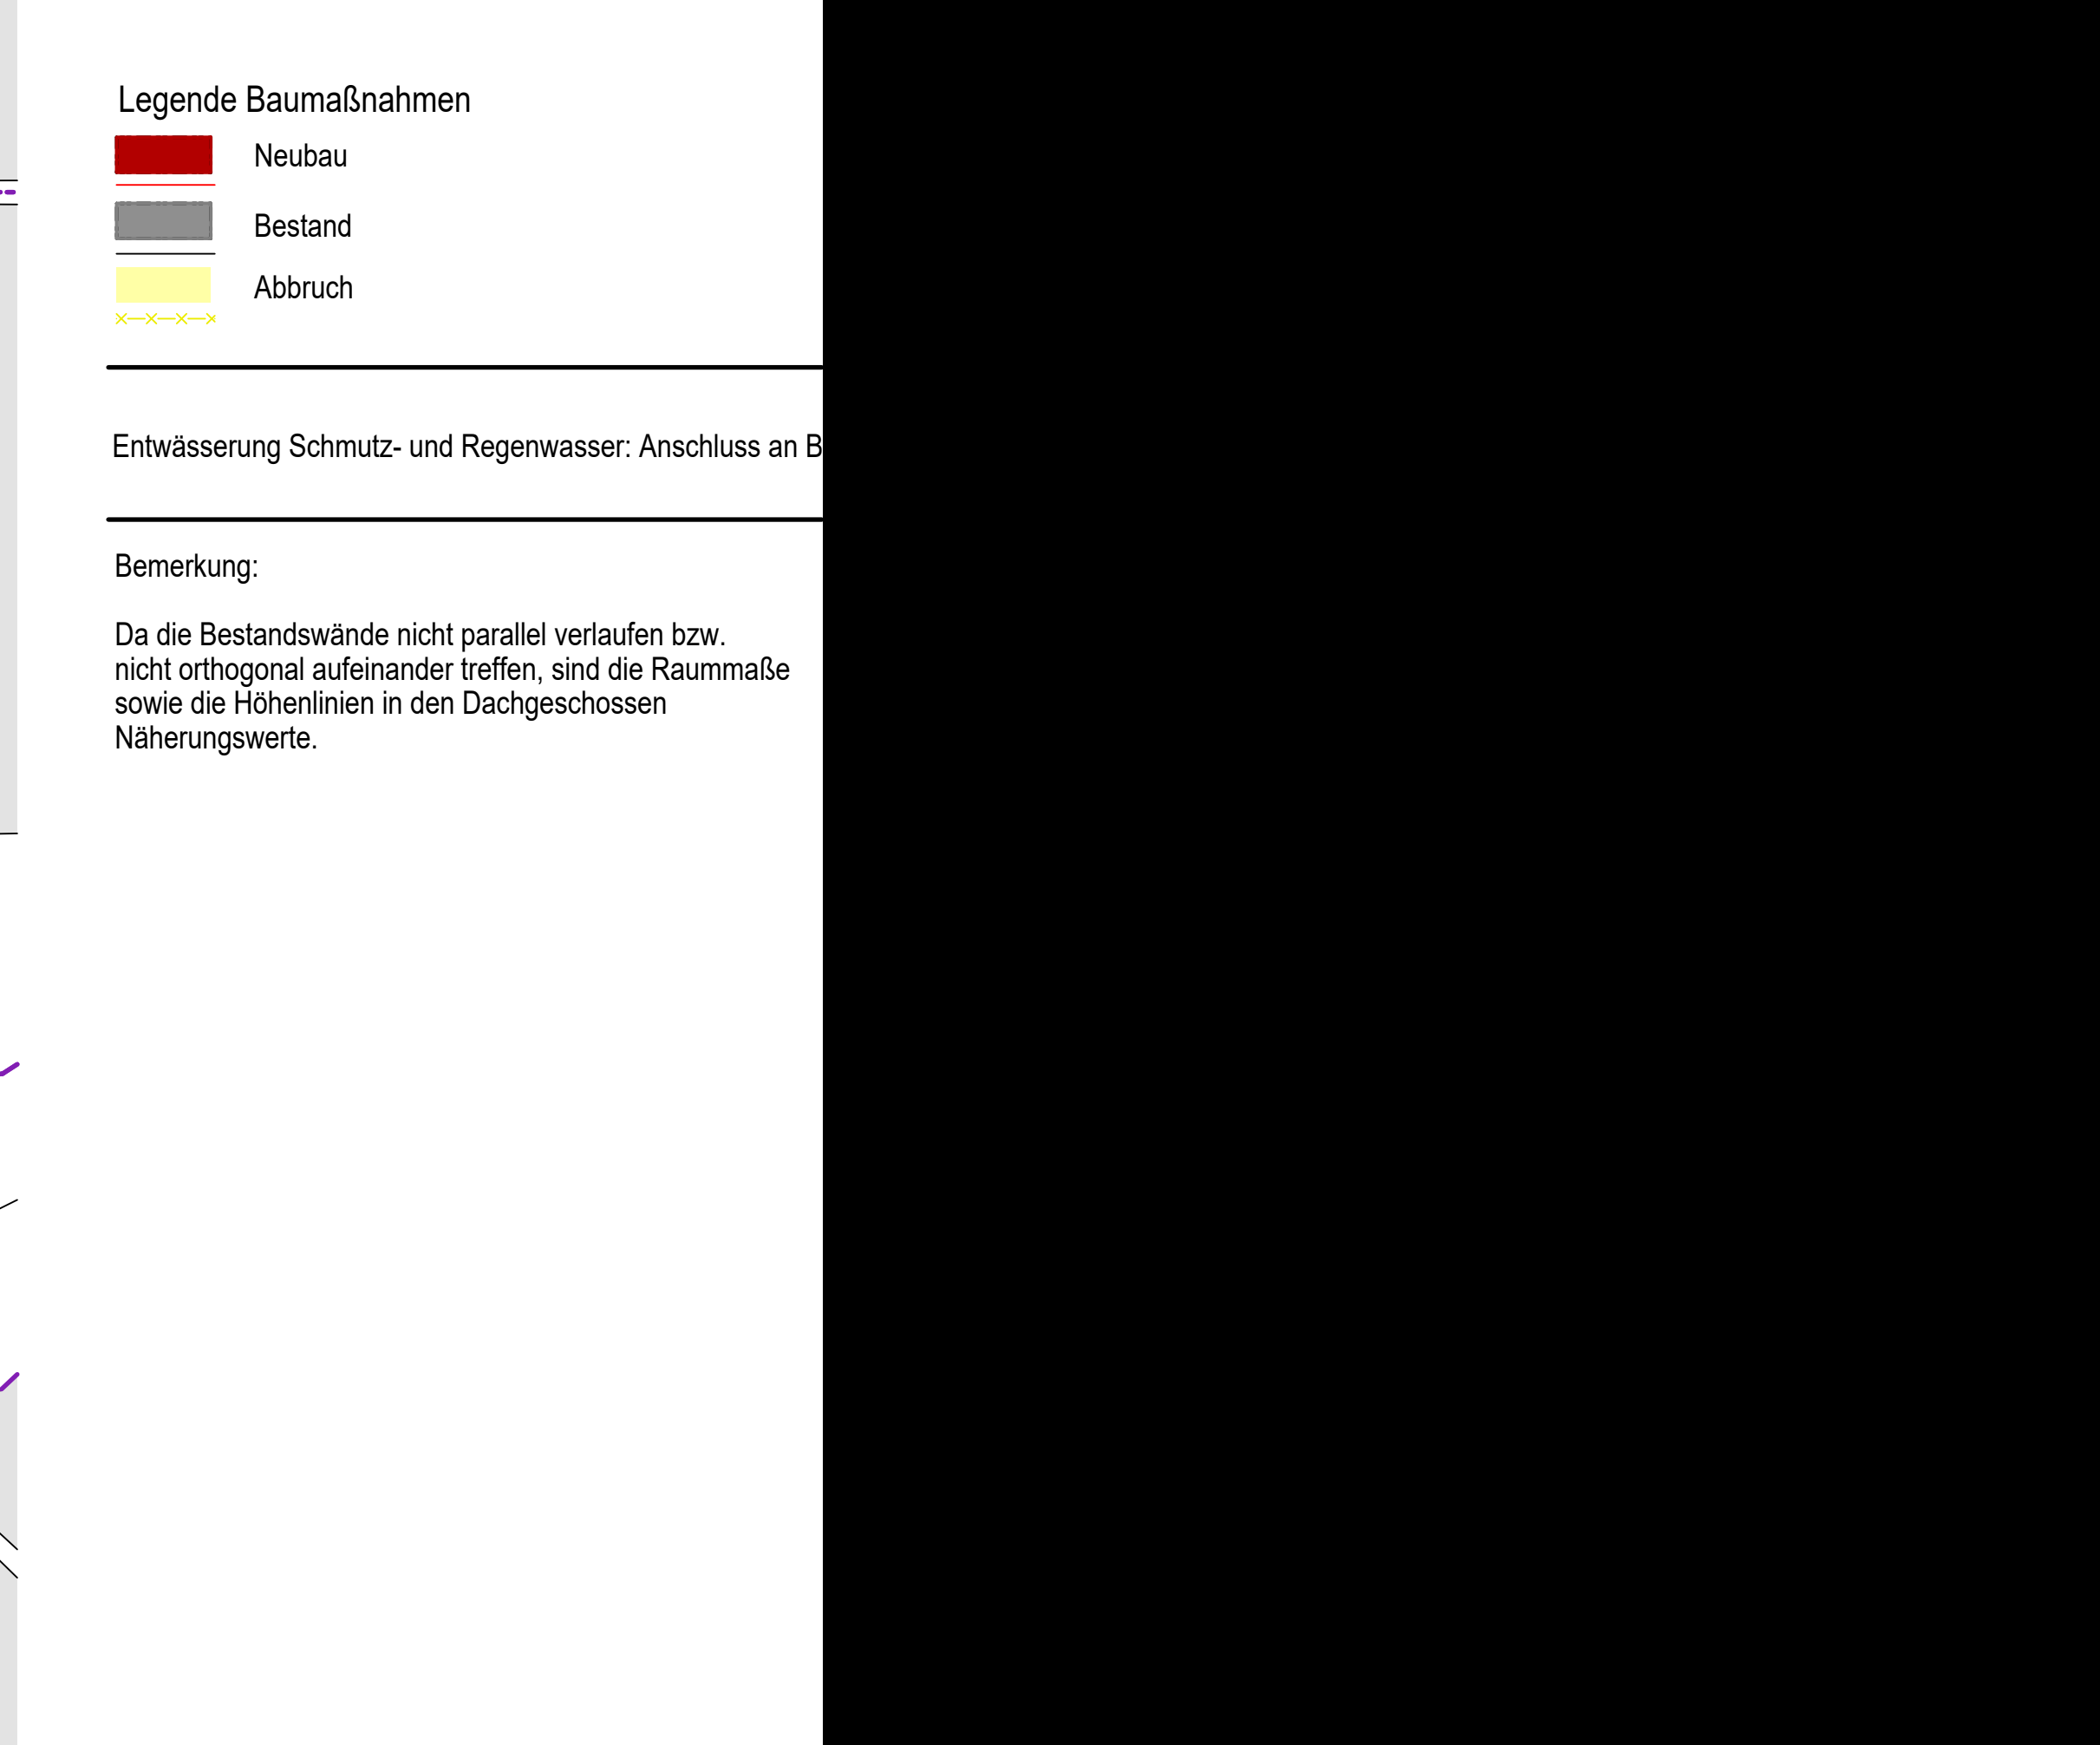

Grundriss Technikeller

Grundriss Dachspitz

Abstandsflächenplan M: 1/200

Bemerkung: Maße zur Ermittlung der Abstandsflächen sind in den Ansichten (Darstellung finale Planung) nachzuverfolgen.

Legende Baumaßnahmen

- Neubau
- Bestand
- Abbruch

Entwässerung Schmutz- und Regenwasser: Anschluss an B

Bemerkung:

Da die Bestandswände nicht parallel verlaufen bzw. nicht orthogonal aufeinander treffen, sind die Raummaße sowie die Höhenlinien in den Dachgeschossen Näherungswerte.