



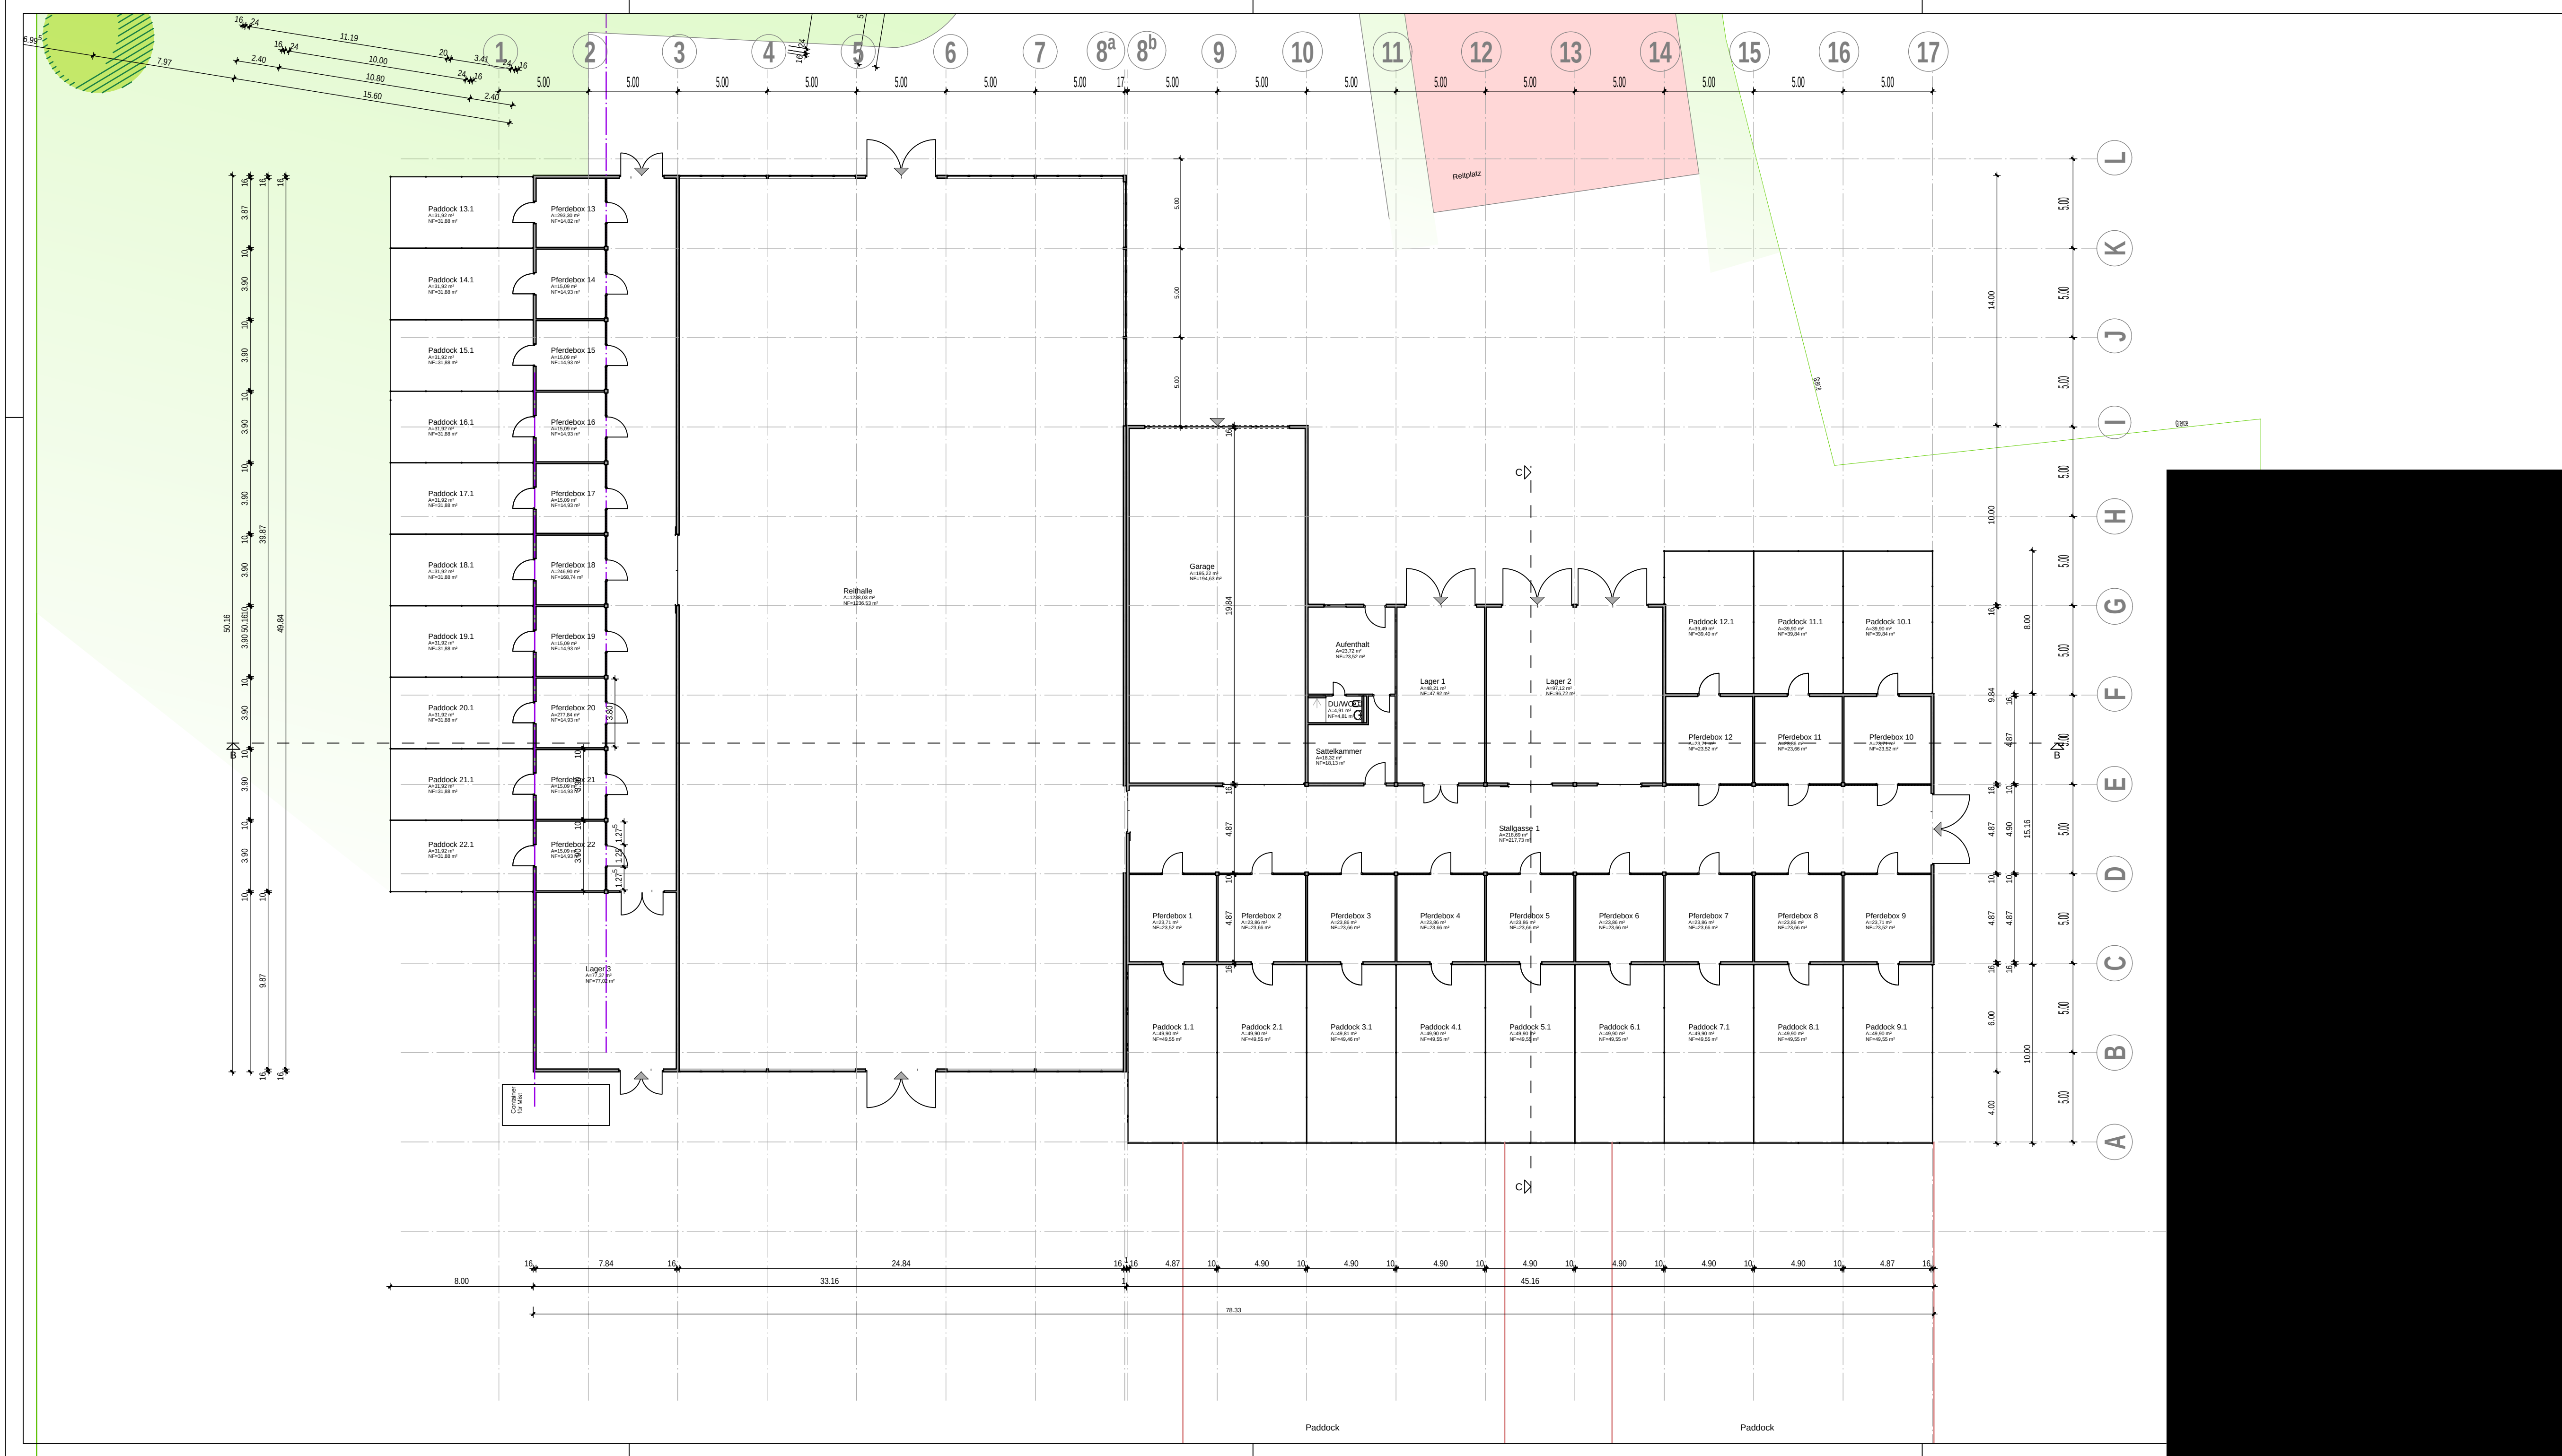


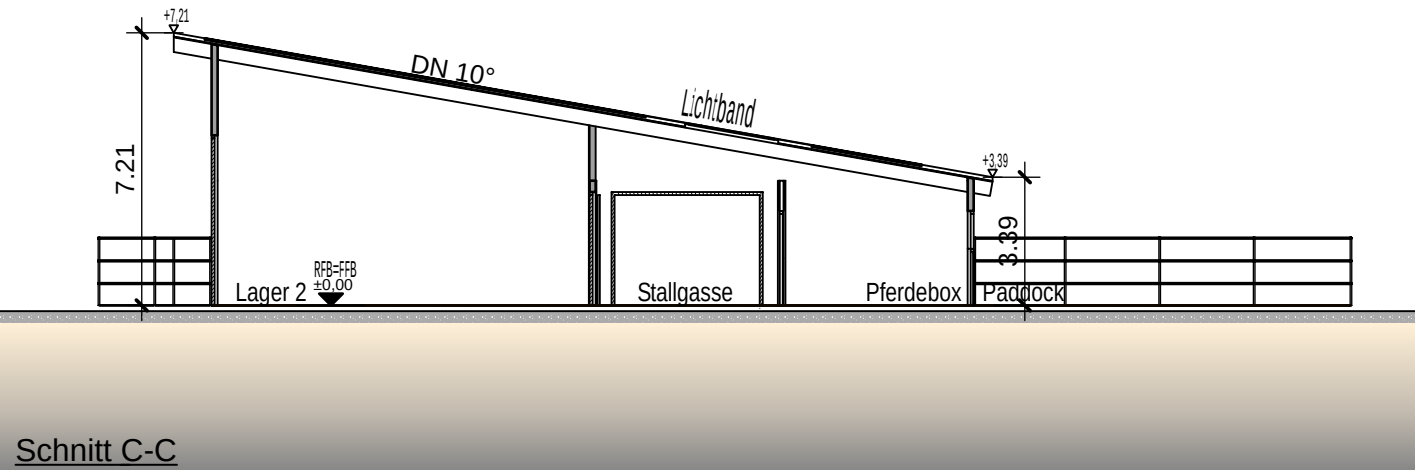


Erweiterung der
landwirtschaftlichen
Hofstelle Sittlingen Haus Nr. 7
(ehemals Klein)
-Betriebsnummer 5711360362-
durch den Bau einer Reitanlage
mit Wohnhaus

91550 Dinkelsbühl,
OT Sittlingen
Flurstück 781

Stallgebäude
Schnitt B-B, C-C
M. 1:200

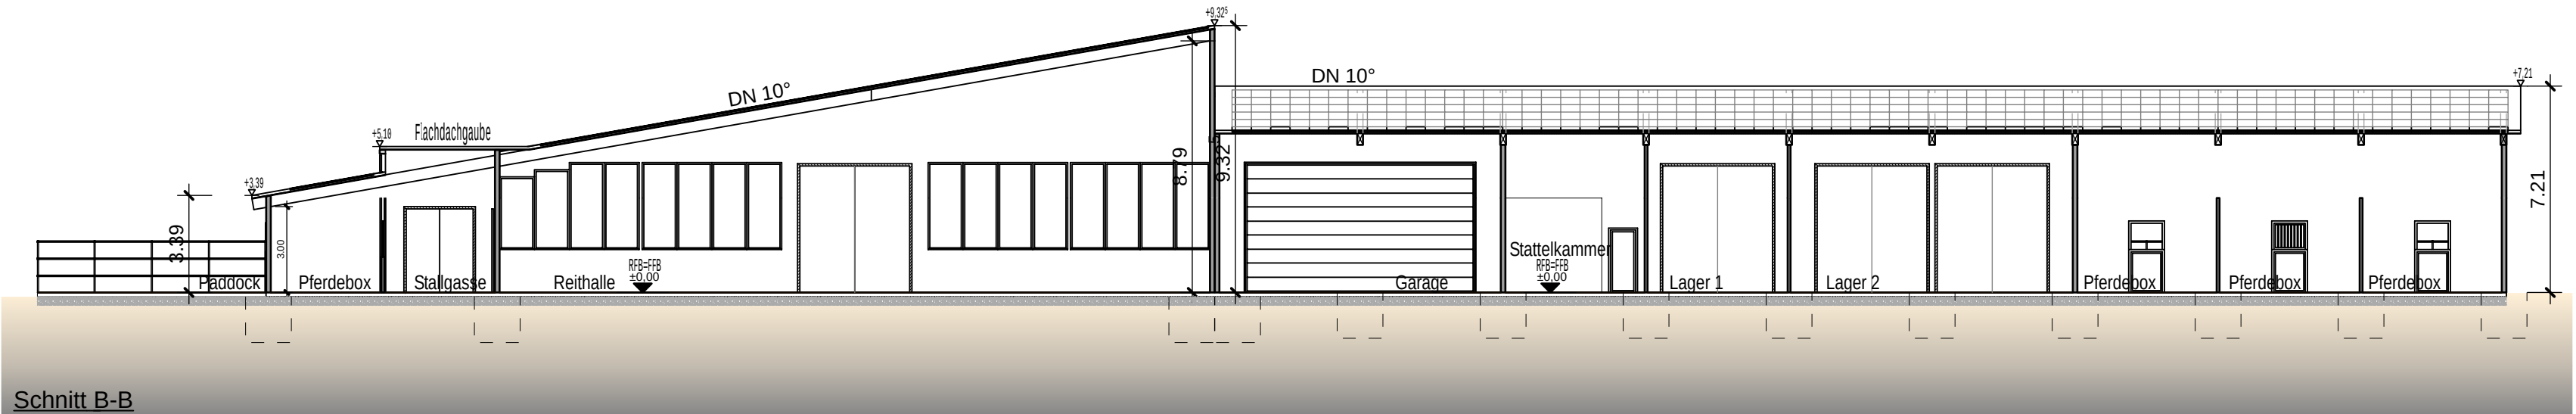

AGE

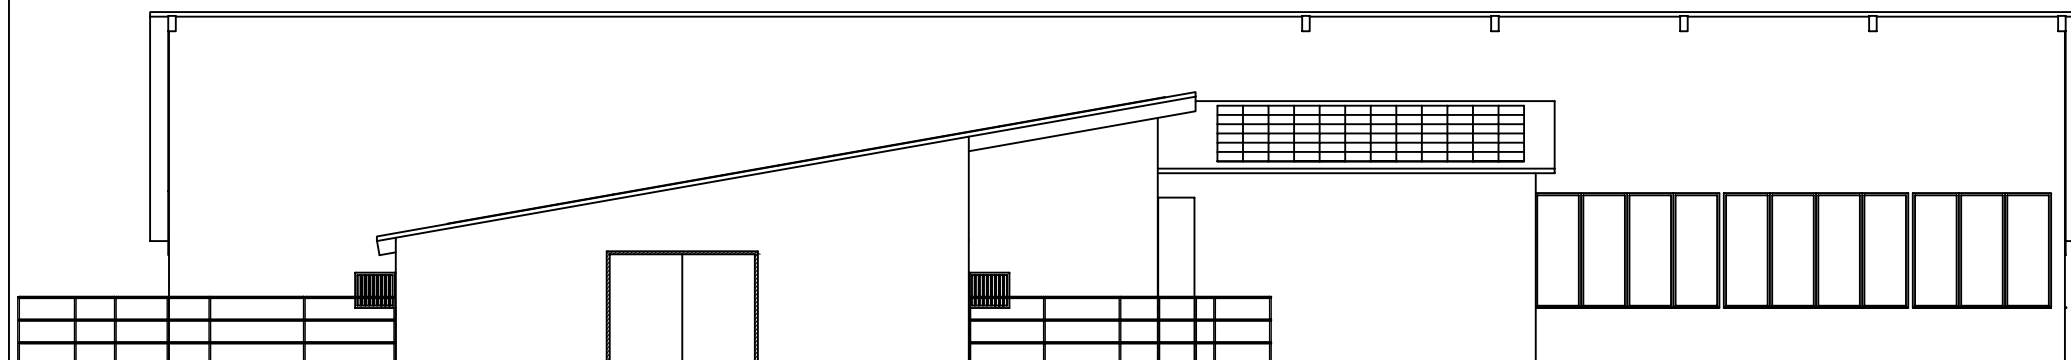


Osten

Erweiterung der
landwirtschaftlichen
Hofstelle Sittlingen Haus Nr. 7
(ehemals Klein)
-Betriebsnummer 5711360362-
durch den Bau einer Reitanlage
mit Wohnhaus


91550 Dinkelsbühl,
OT Sittlingen
Flurstück 781

Stallgebäude
Osten, Westen
M. 1:200

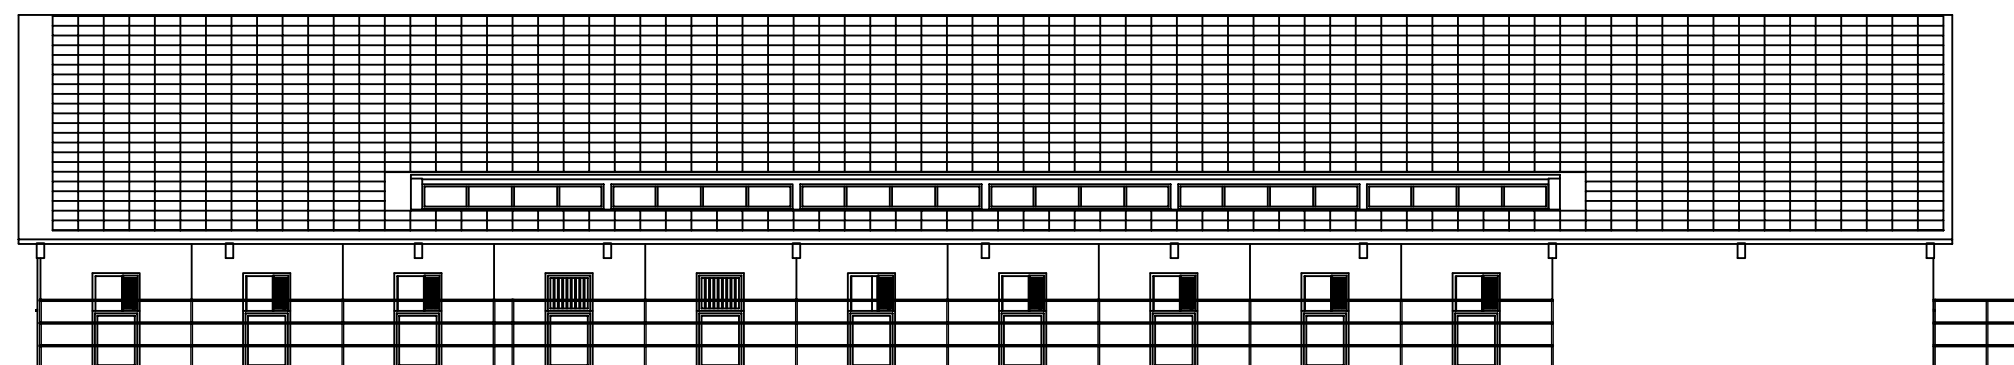

Westen

AGE

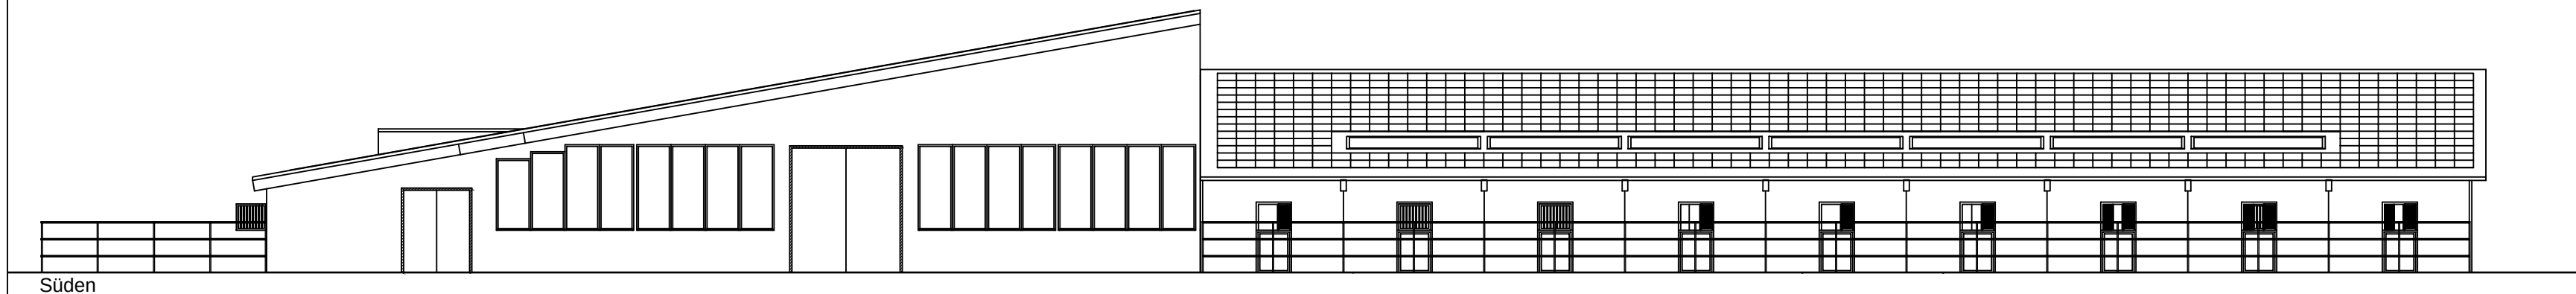


Süden

Erweiterung der
landwirtschaftlichen
Hofstelle Sittlingen Haus Nr. 7
(ehemals Klein)
-Betriebsnummer 5711360362-
durch den Bau einer Reitanlage
mit Wohnhaus

91550 Dinkelsbühl,
OT Sittlingen
Flurstück 781

Stallgebäude
Süden, Norden
M. 1:200

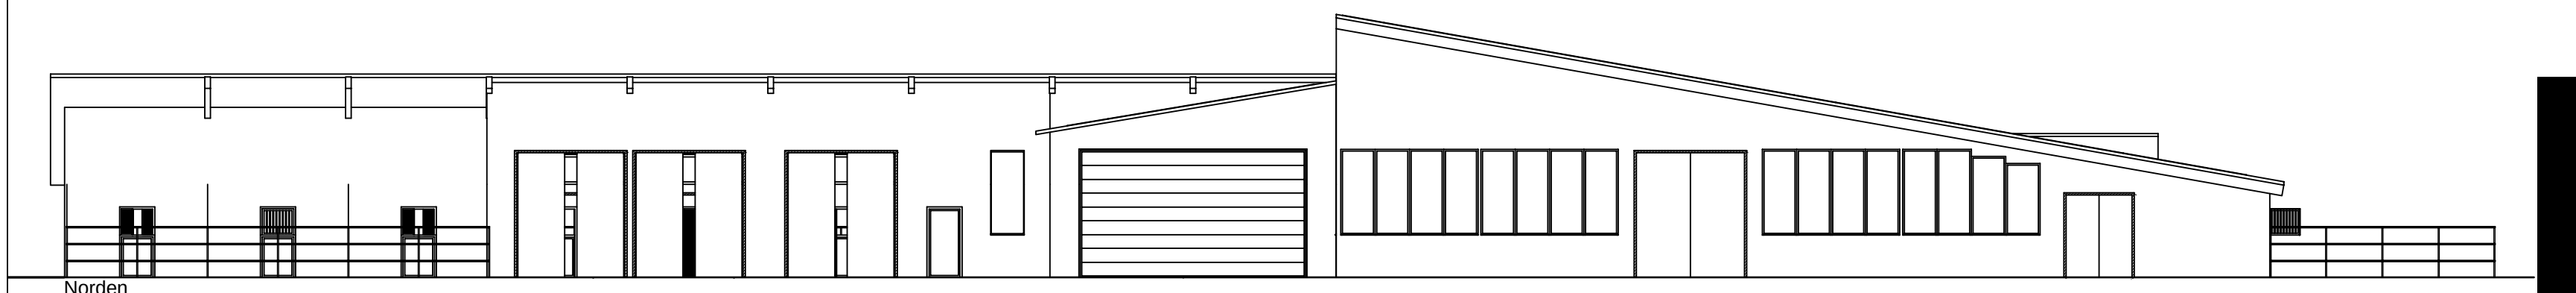

Norden

AGE