


Erweiterung der  
landwirtschaftlichen  
Hofstelle Sittlingen Haus Nr. 7  
(ehemals Klein)  
-Betriebsnummer 5711360362-  
durch den Bau einer Reitanlage  
mit Wohnhaus

91550 Dinkelsbühl,  
OT Sittlingen  
Flurstück 781

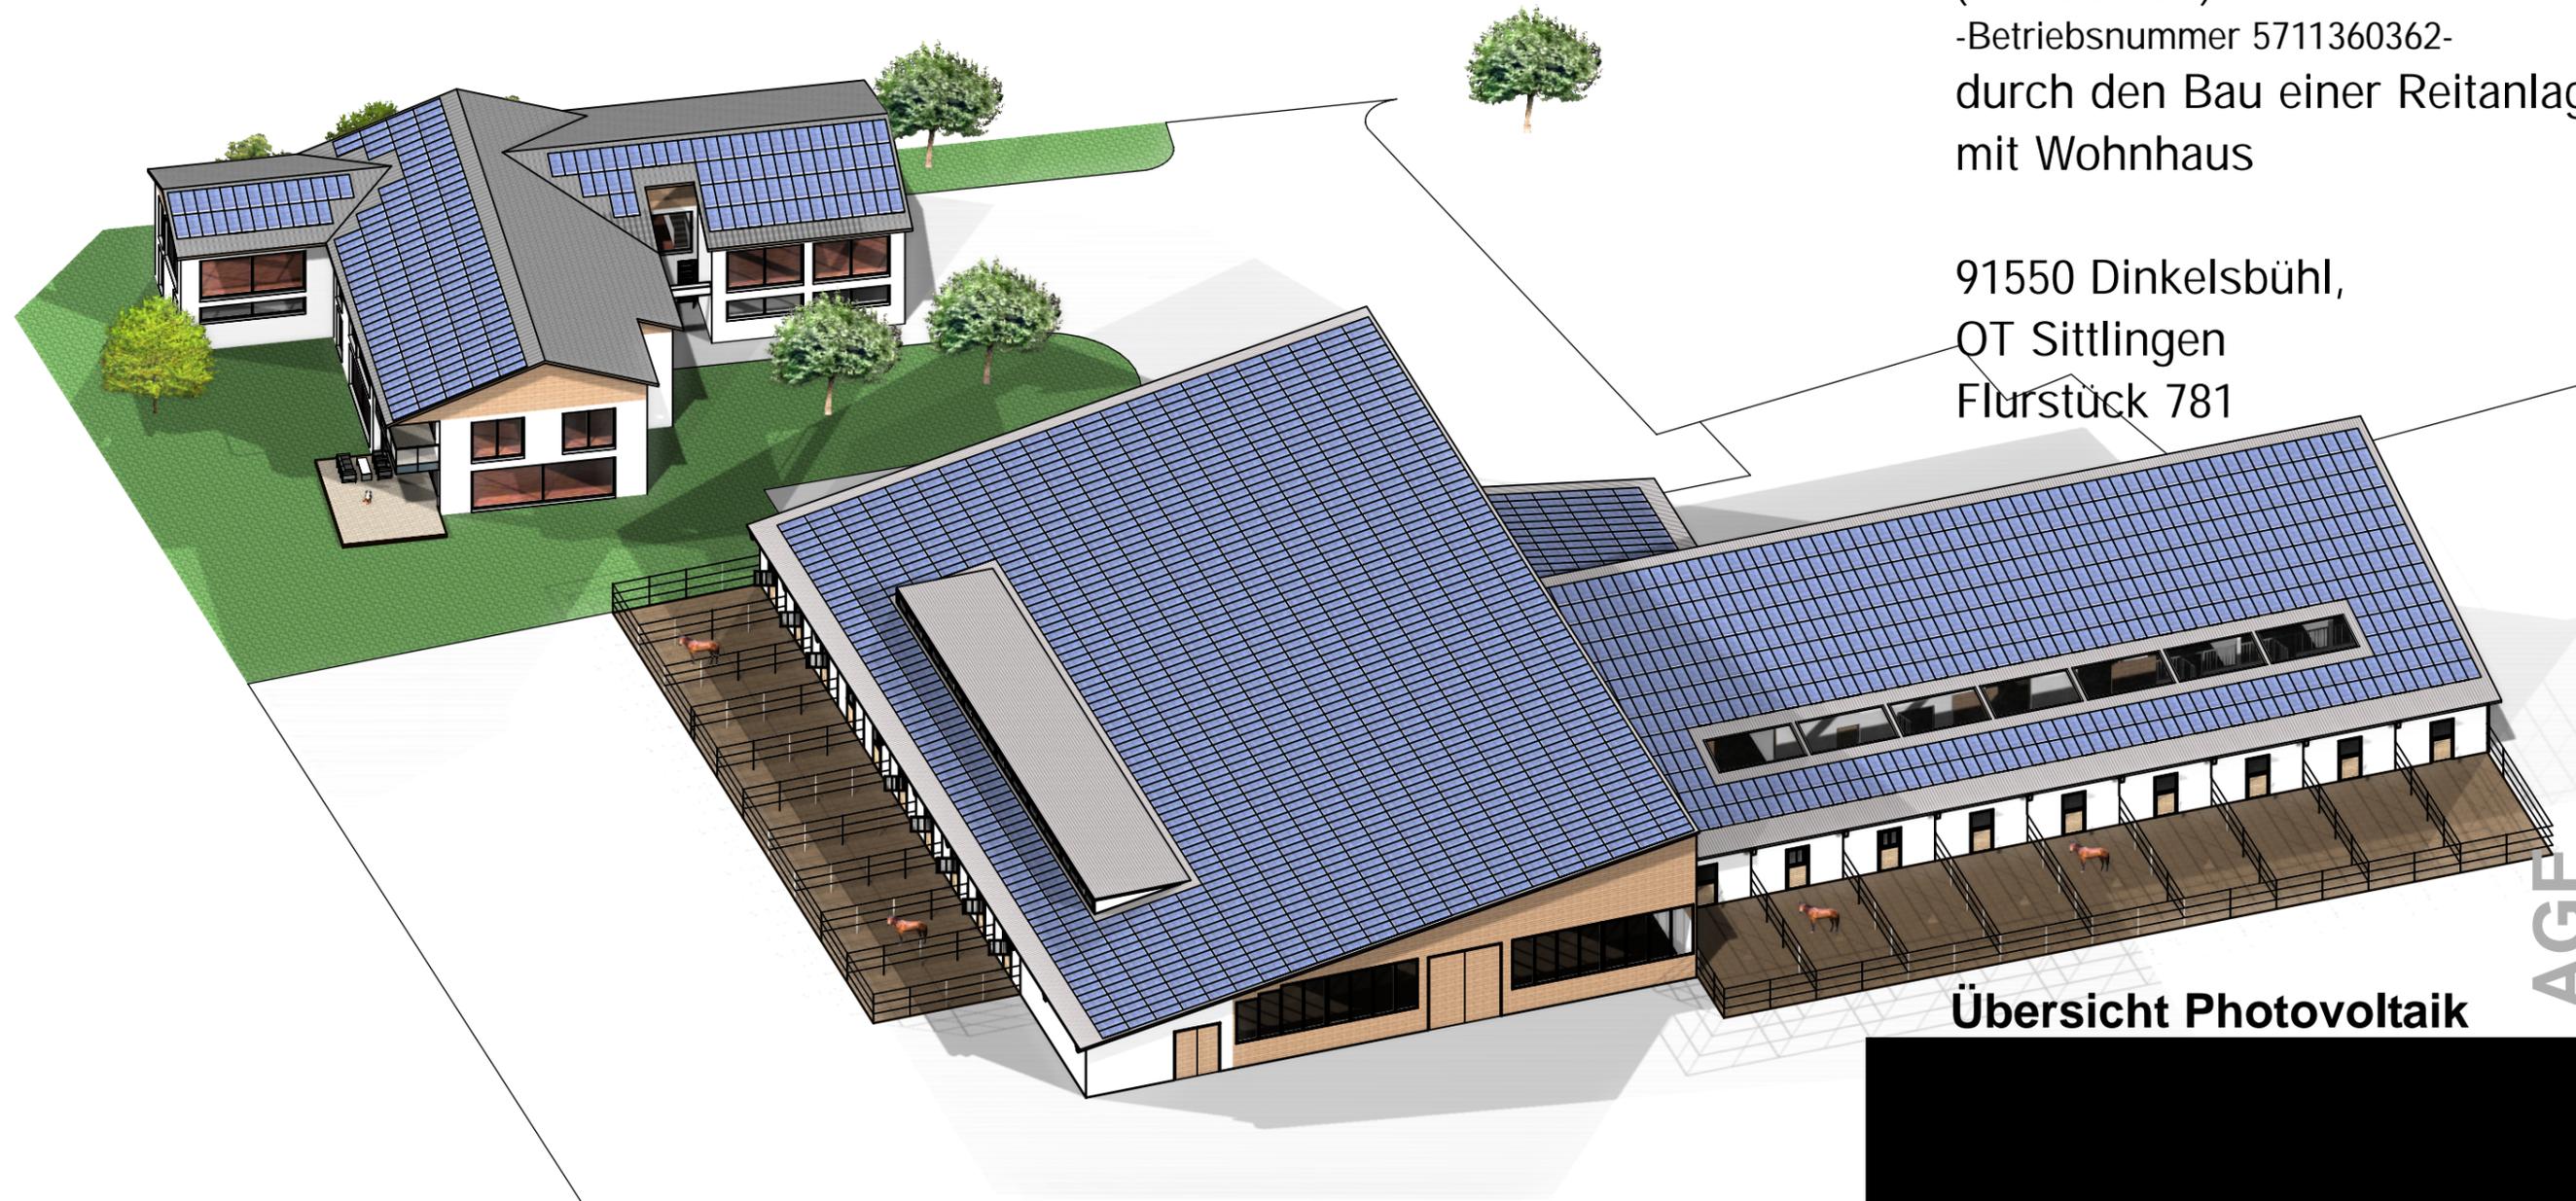

**Übersicht Photovoltaik**

AGE