


Erweiterung der
landwirtschaftlichen
Hofstelle Sittlingen Haus Nr. 7
(ehemals Klein)
-Betriebsnummer 5711360362-
durch den Bau einer Reitanlage
mit Wohnhaus

91550 Dinkelsbühl,
OT Sittlingen
Flurstück 781

**Wohnhaus
Schnitt A-A**

M. 1:200

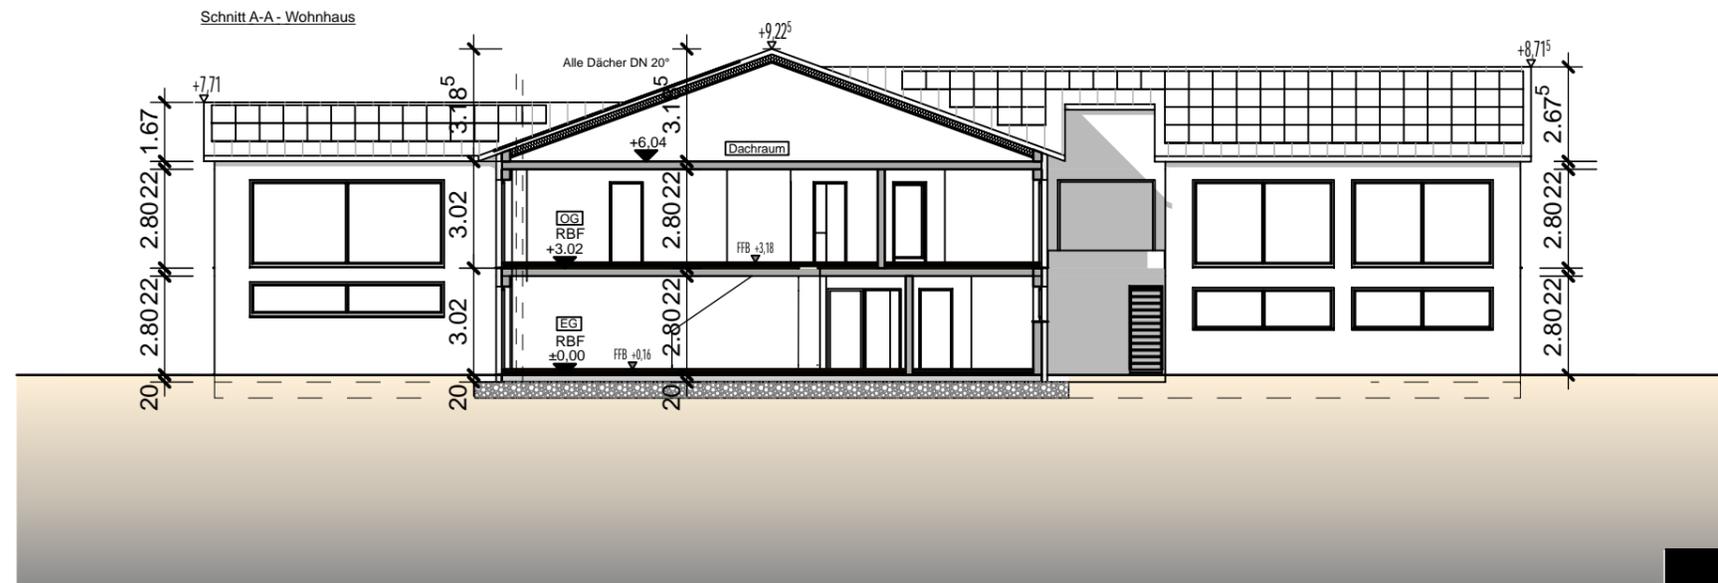

AGE


Erweiterung der
landwirtschaftlichen
Hofstelle Sittlingen Haus Nr. 7
(ehemals Klein)
-Betriebsnummer 5711360362-
durch den Bau einer Reitanlage
mit Wohnhaus

91550 Dinkelsbühl,
OT Sittlingen
Flurstück 781

Wohnhaus
Süden, Norden

M. 1:200

FRAGE

 

Erweiterung der
landwirtschaftlichen
Hofstelle Sittlingen Haus Nr. 7
(ehemals Klein)
-Betriebsnummer 5711360362-
durch den Bau einer Reitanlage
mit Wohnhaus

91550 Dinkelsbühl,
OT Sittlingen
Flurstück 781

Wohnhaus
Osten, Westen

M. 1:200



RAGE

Erweiterung der
landwirtschaftlichen
Hofstelle Sittlingen Haus Nr. 7
(ehemals Klein)
-Betriebsnummer 5711360362-
durch den Bau einer Reitanlage
mit Wohnhaus

91550 Dinkelsbühl,
OT Sittlingen
Flurstück 781

Wohnhaus
Erdgeschoss
M. 1:200




RAGE



Erweiterung der
 landwirtschaftlichen
 Hofstelle Sittlingen Haus Nr. 7
 (ehemals Klein)
 -Betriebsnummer 5711360362-
 durch den Bau einer Reitanlage
 mit Wohnhaus

91550 Dinkelsbühl,
 OT Sittlingen
 Flurstück 781

Wohnhaus
Obergeschoss
 M. 1:200

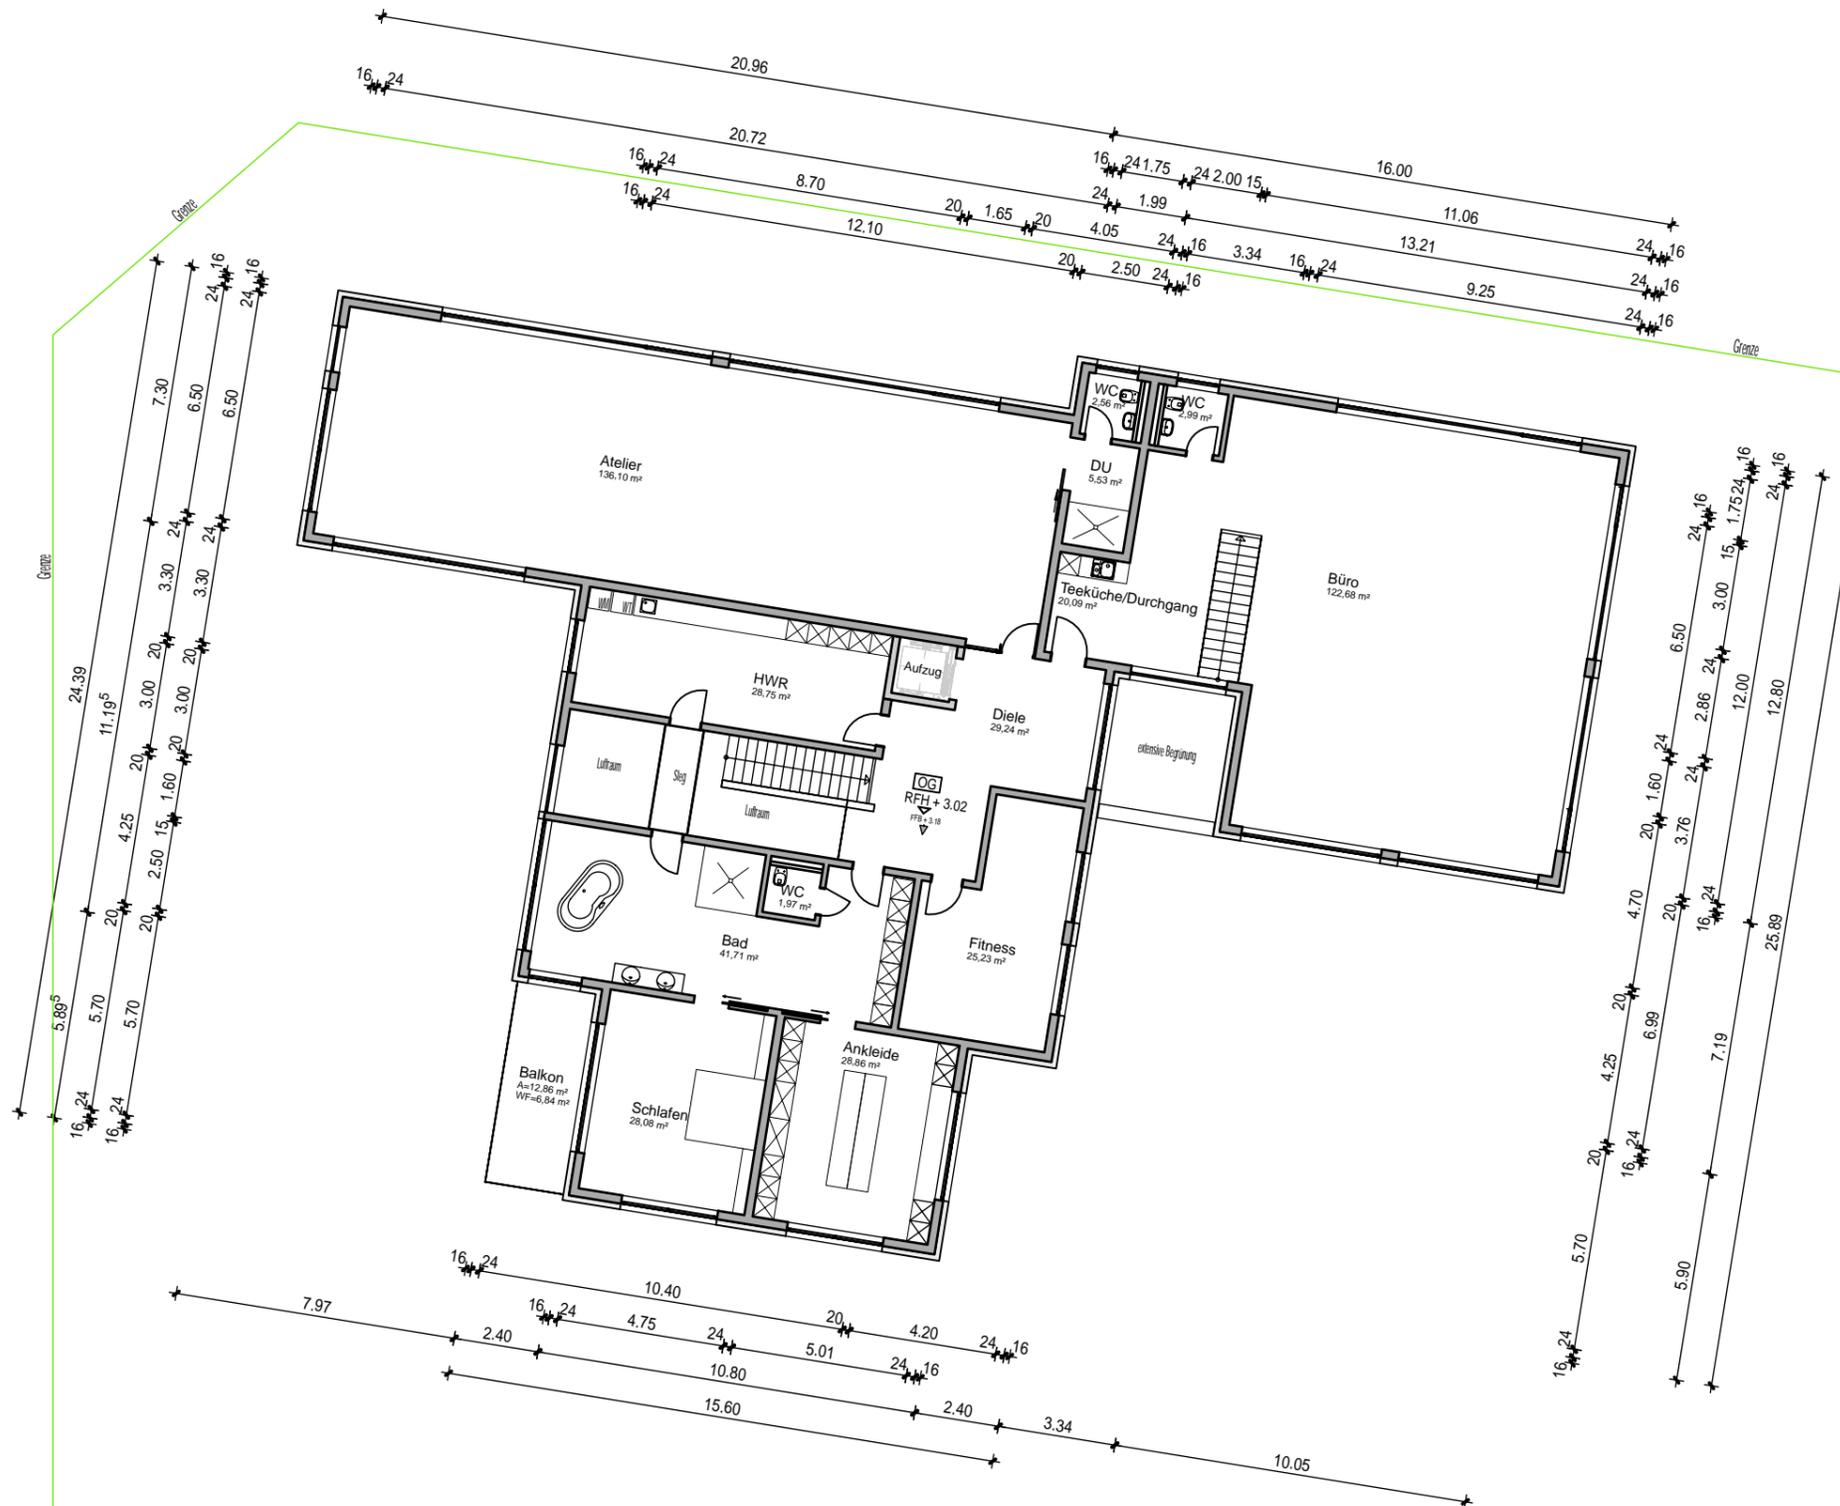

RAGE