


Erweiterung der
landwirtschaftlichen
Hofstelle Sittlingen Haus Nr. 7
(ehemals Klein)
-Betriebsnummer 5711360362-
durch den Bau einer Reitanlage
mit Wohnhaus

91550 Dinkelsbühl,
OT Sittlingen
Flurstück 781

**Wohnhaus
Süd-West**

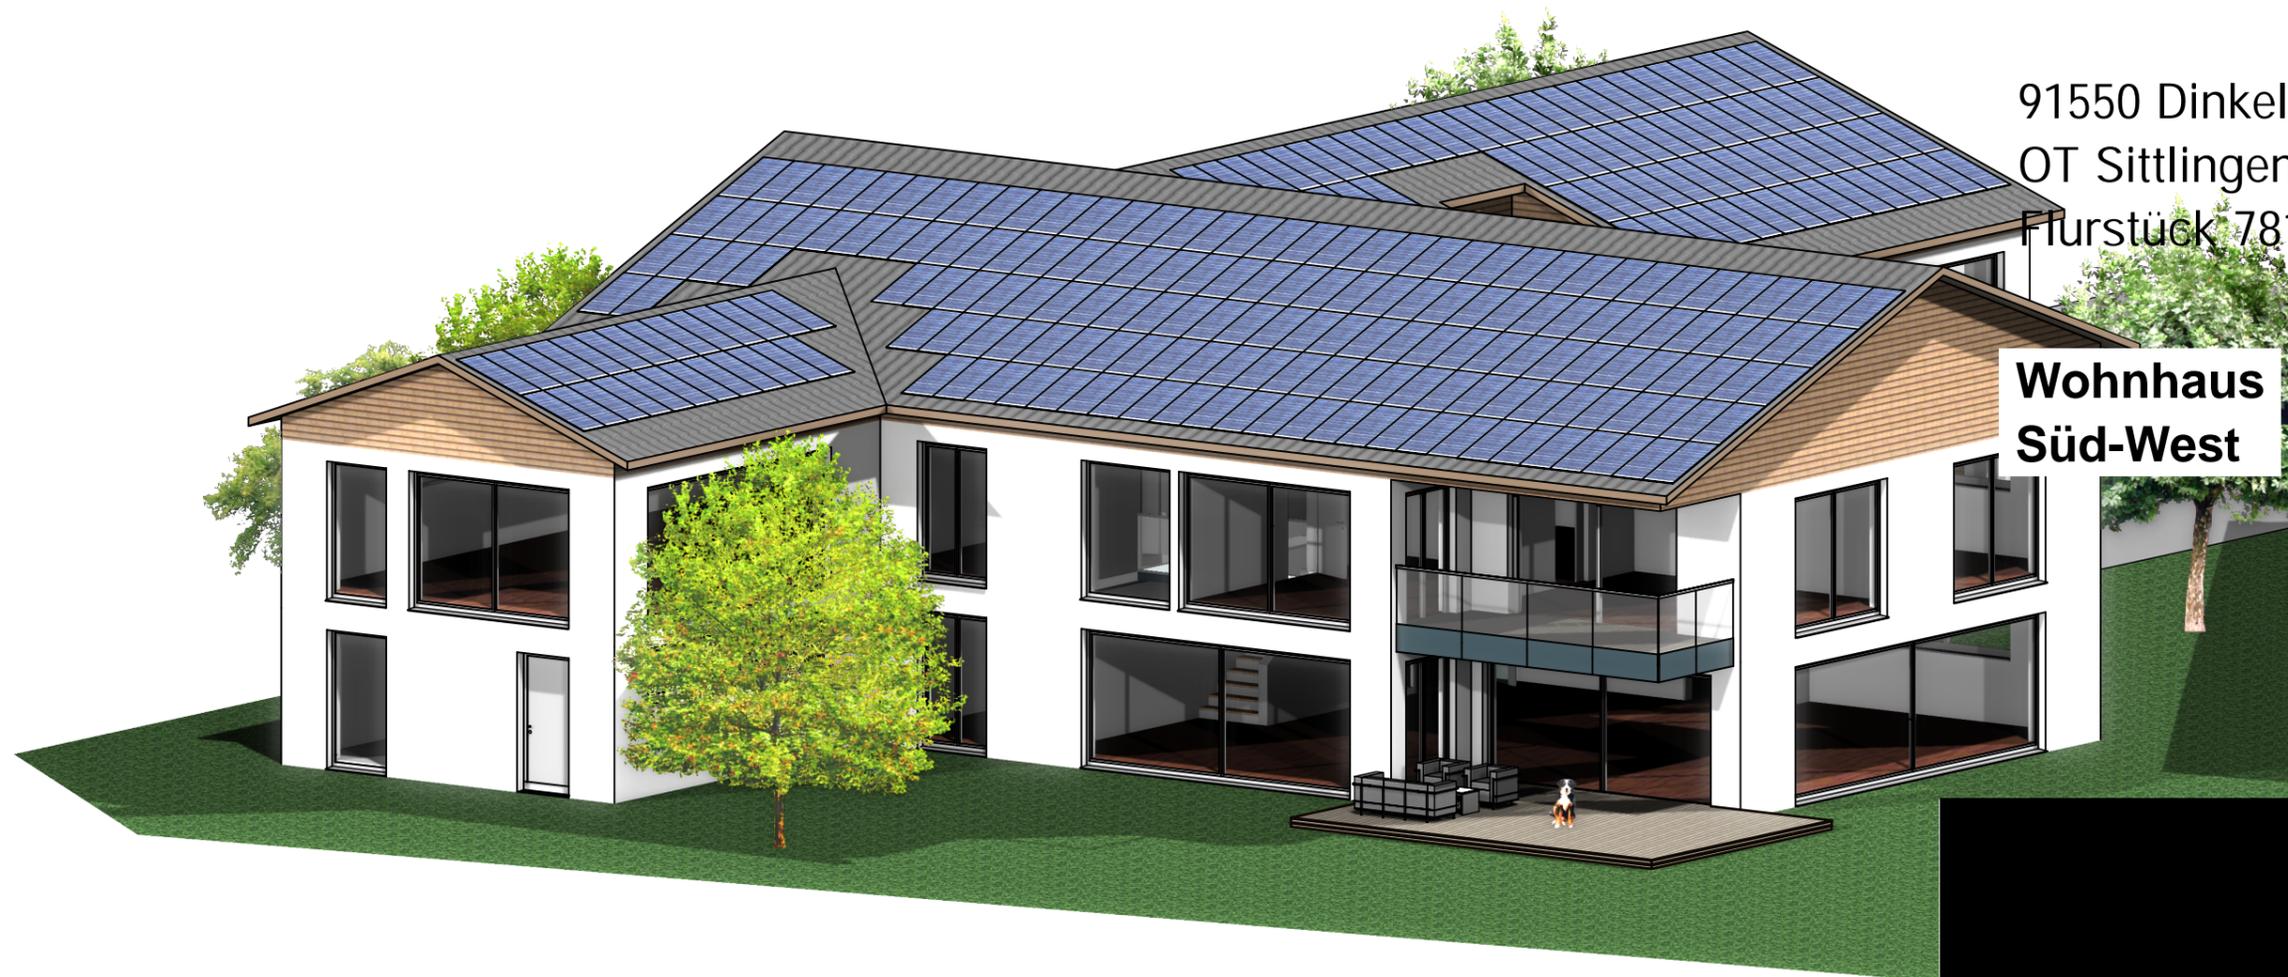

AGE