



Darstellung Baumaßnahmen Ansicht von Osten

Ansicht von Norden

Ansicht von Westen

Ansicht von Süden




Darstellung finale Planung Ansicht von Osten

Ansicht von Norden


Ansicht von Westen

Ansicht von Süden

- Legende Baumaßnahmen
- Neubau
 - Bestand
 - Abbruch

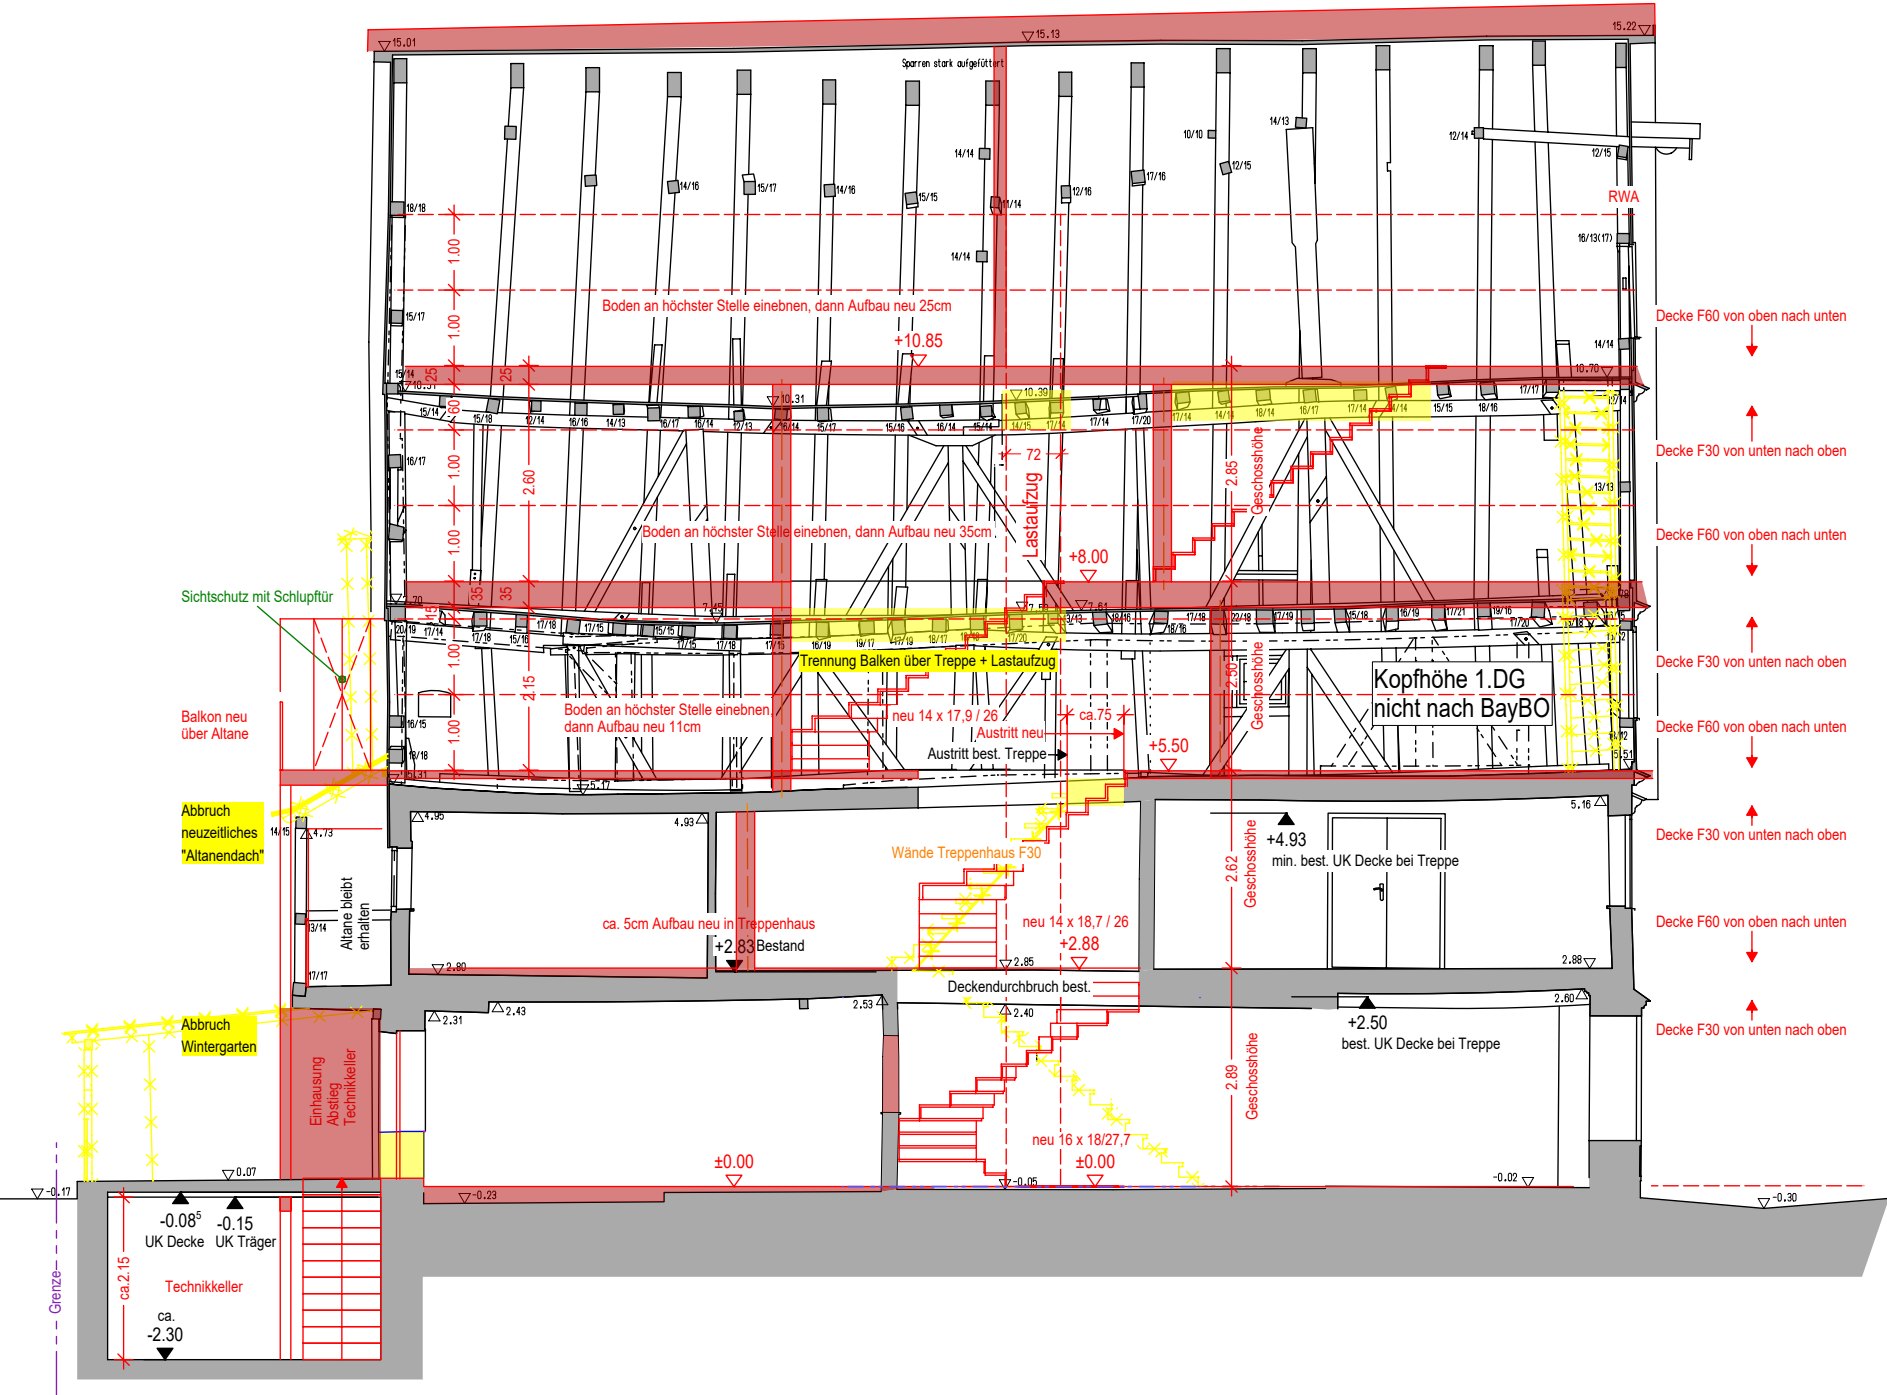

Längsschnitt

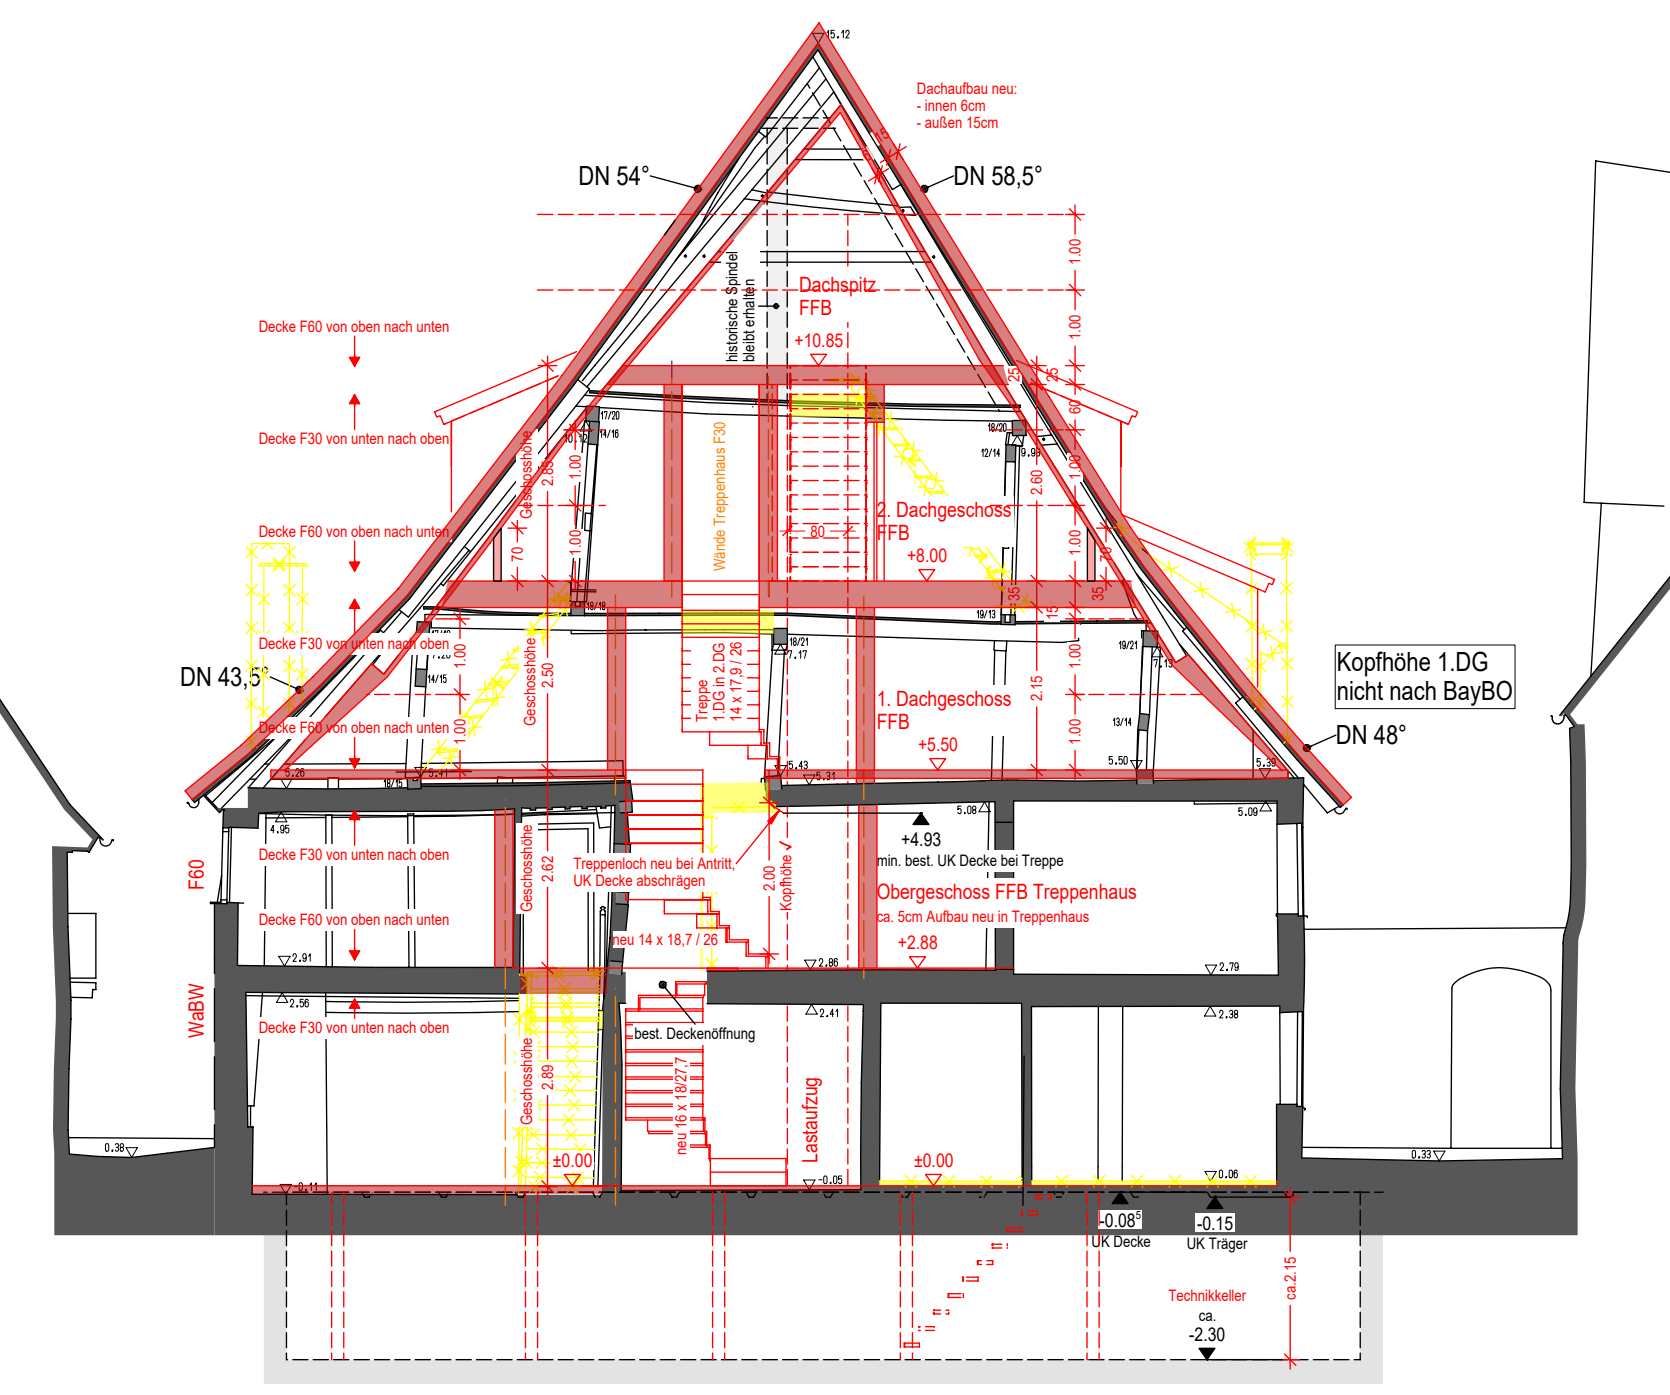

Querschnitt