

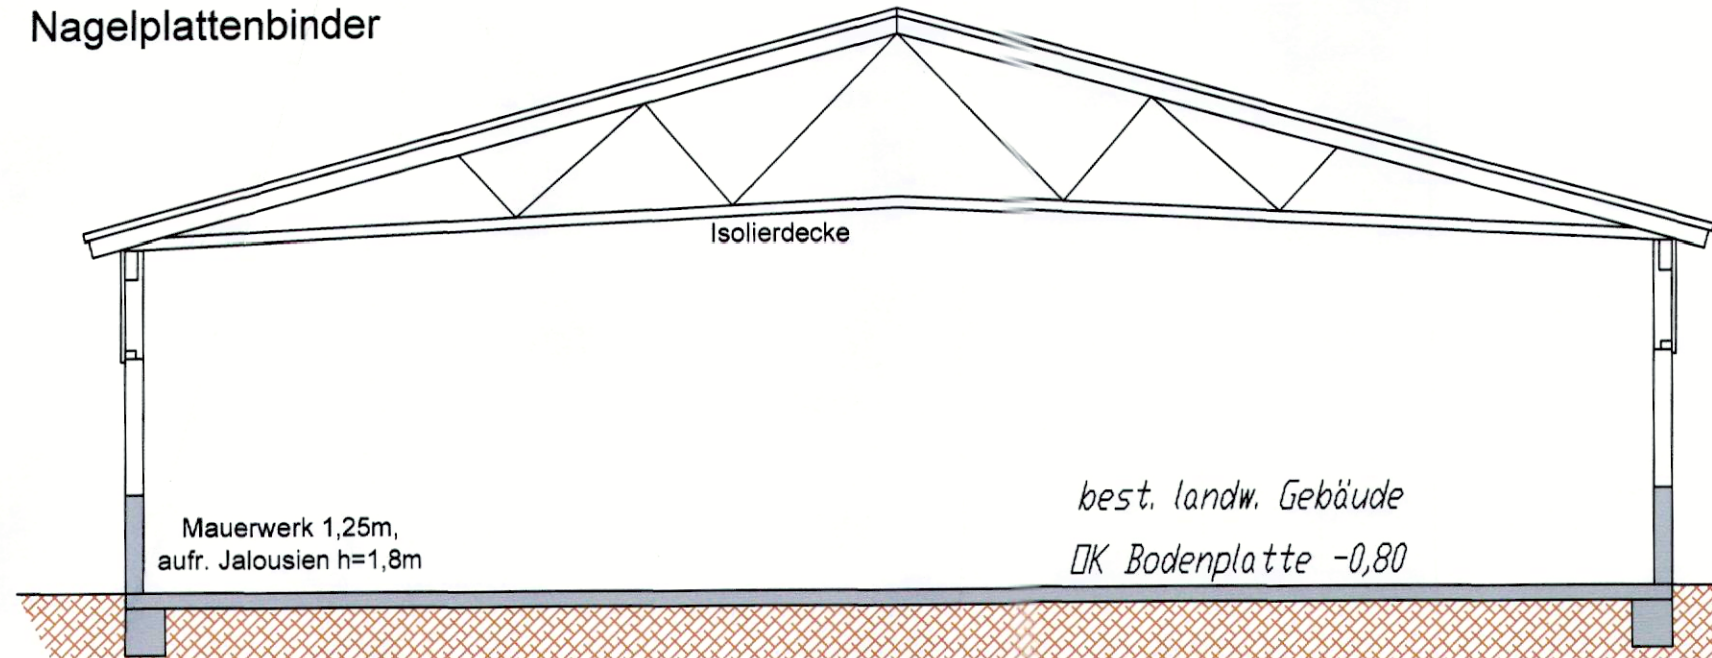
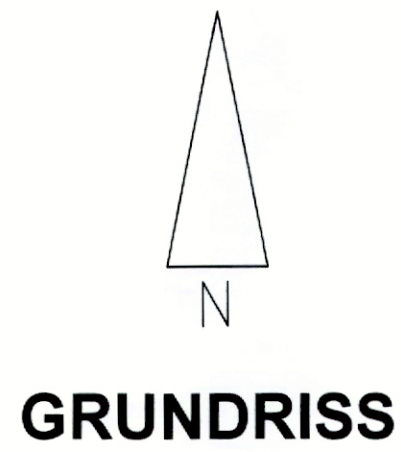
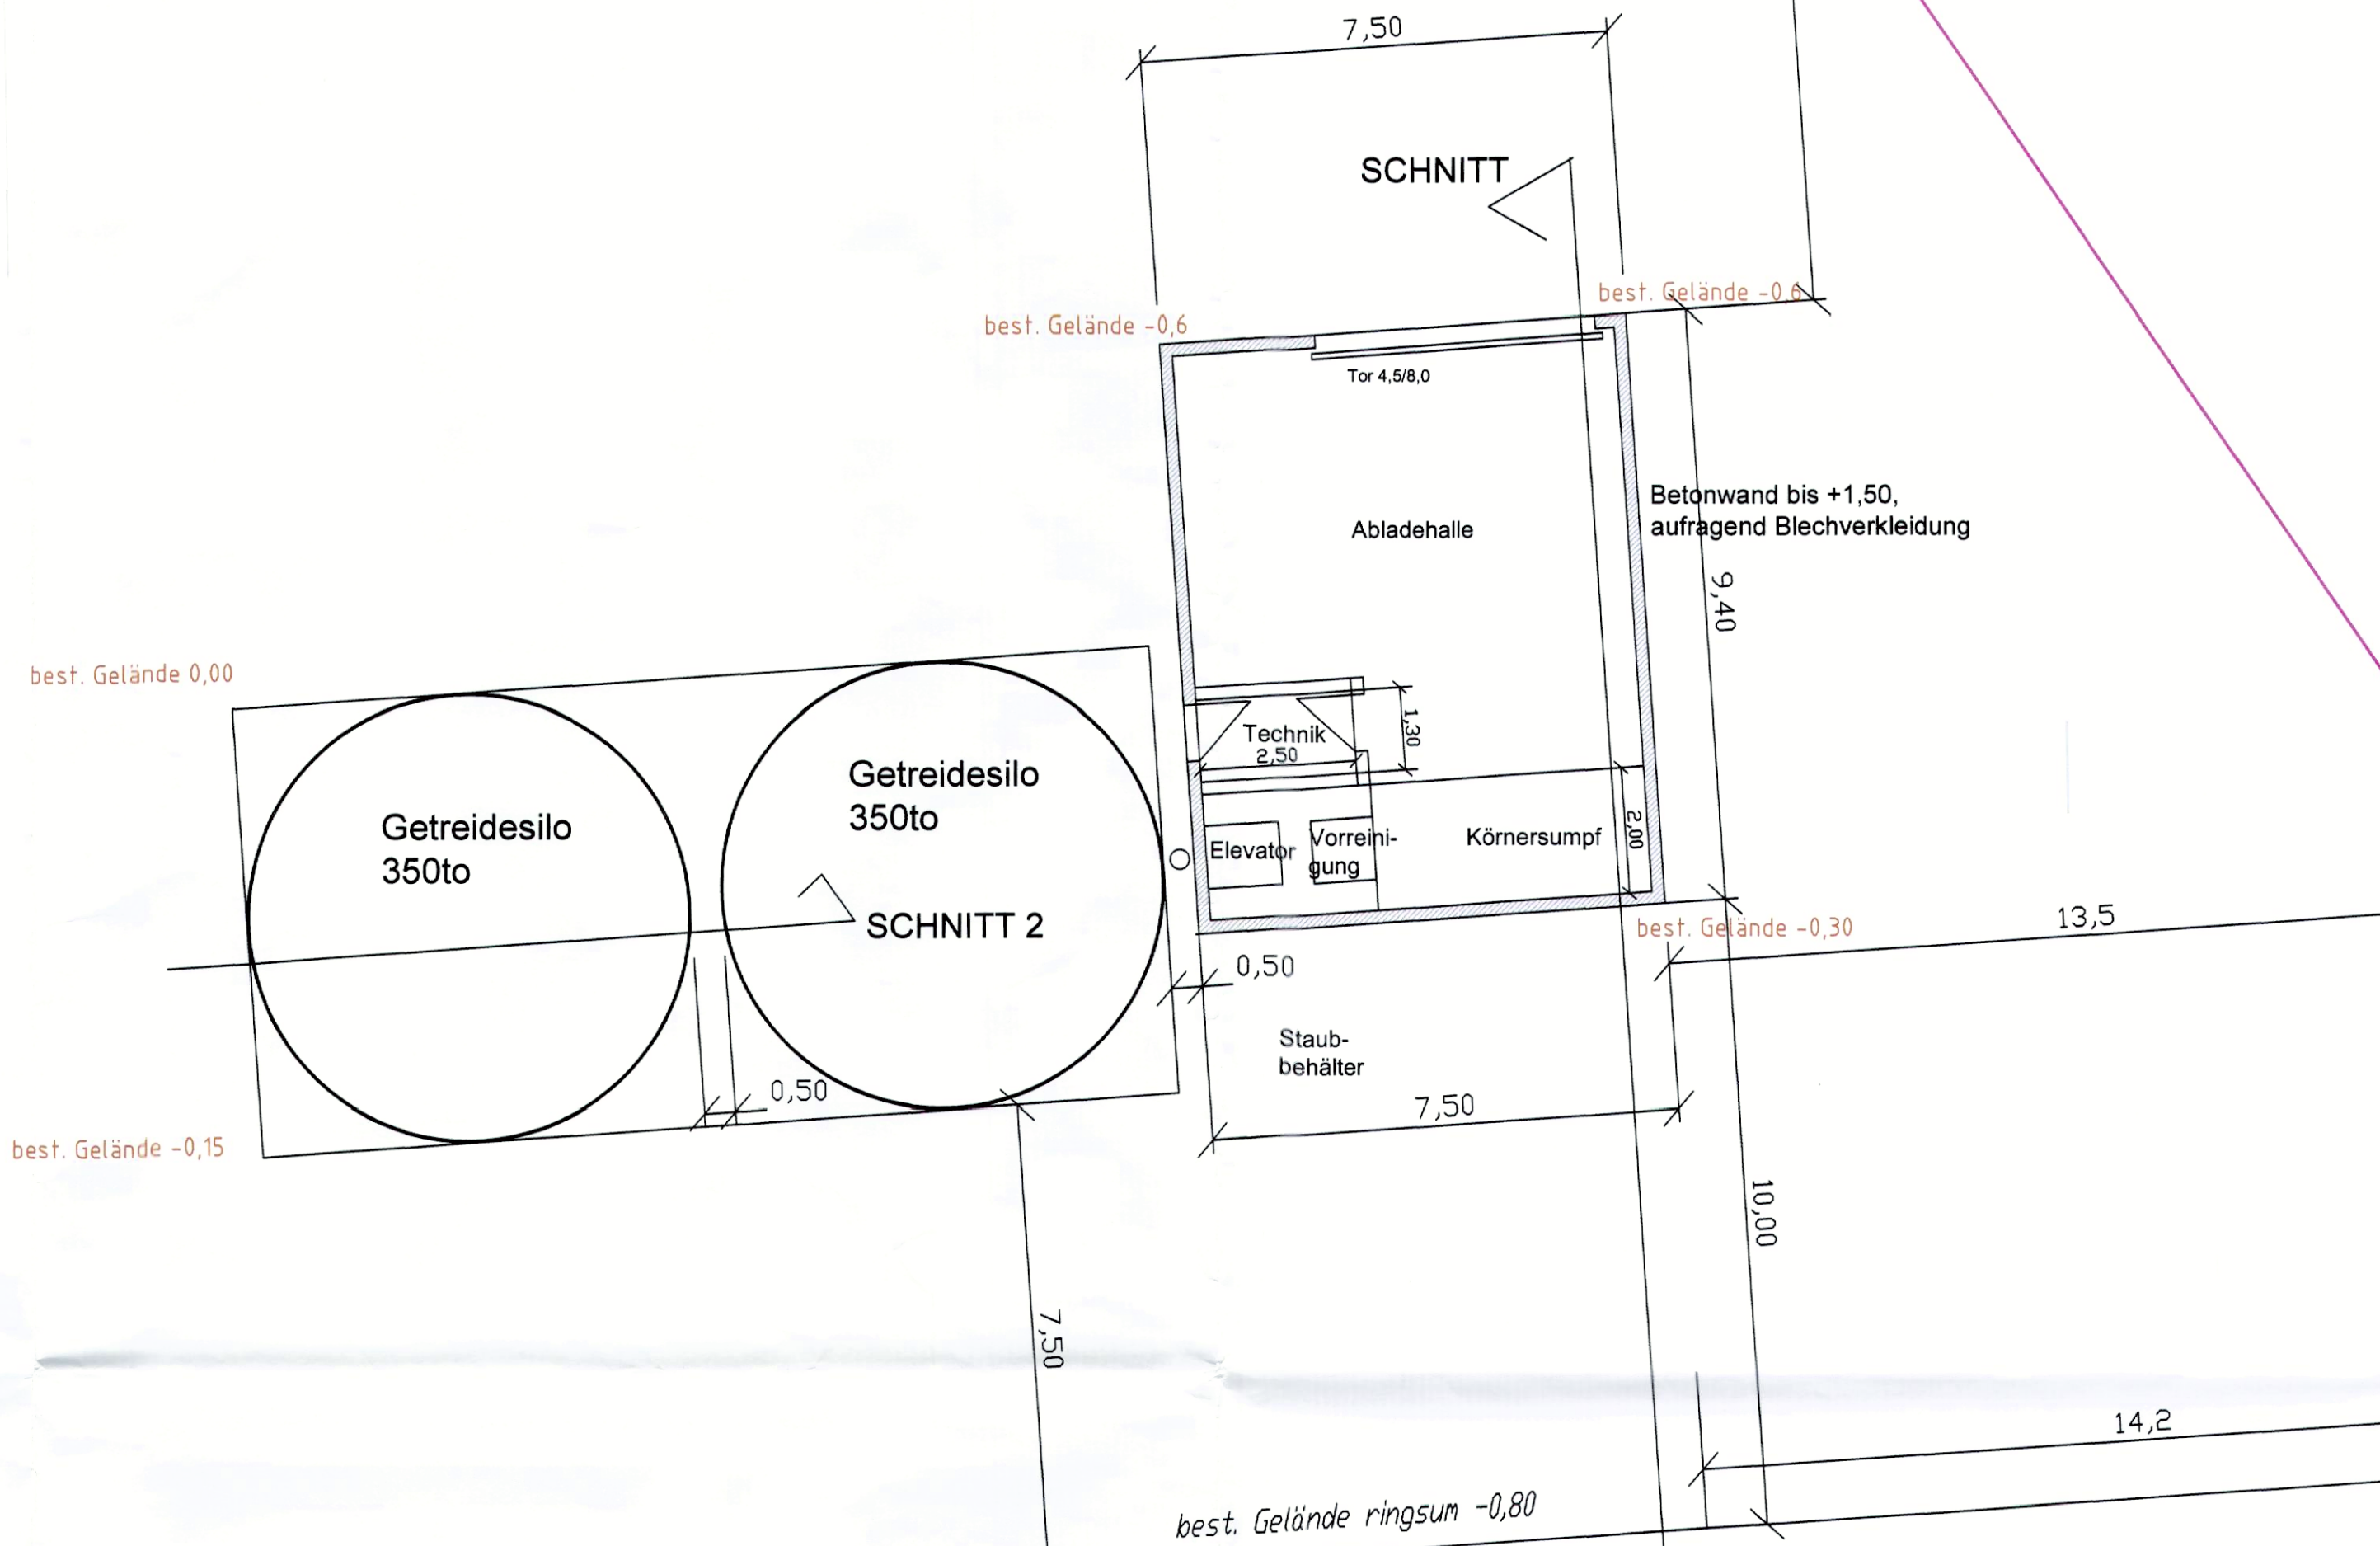


SCHNITT: DN 15°
Wellfaserplatten
Lattung
Nagelplattenbinder

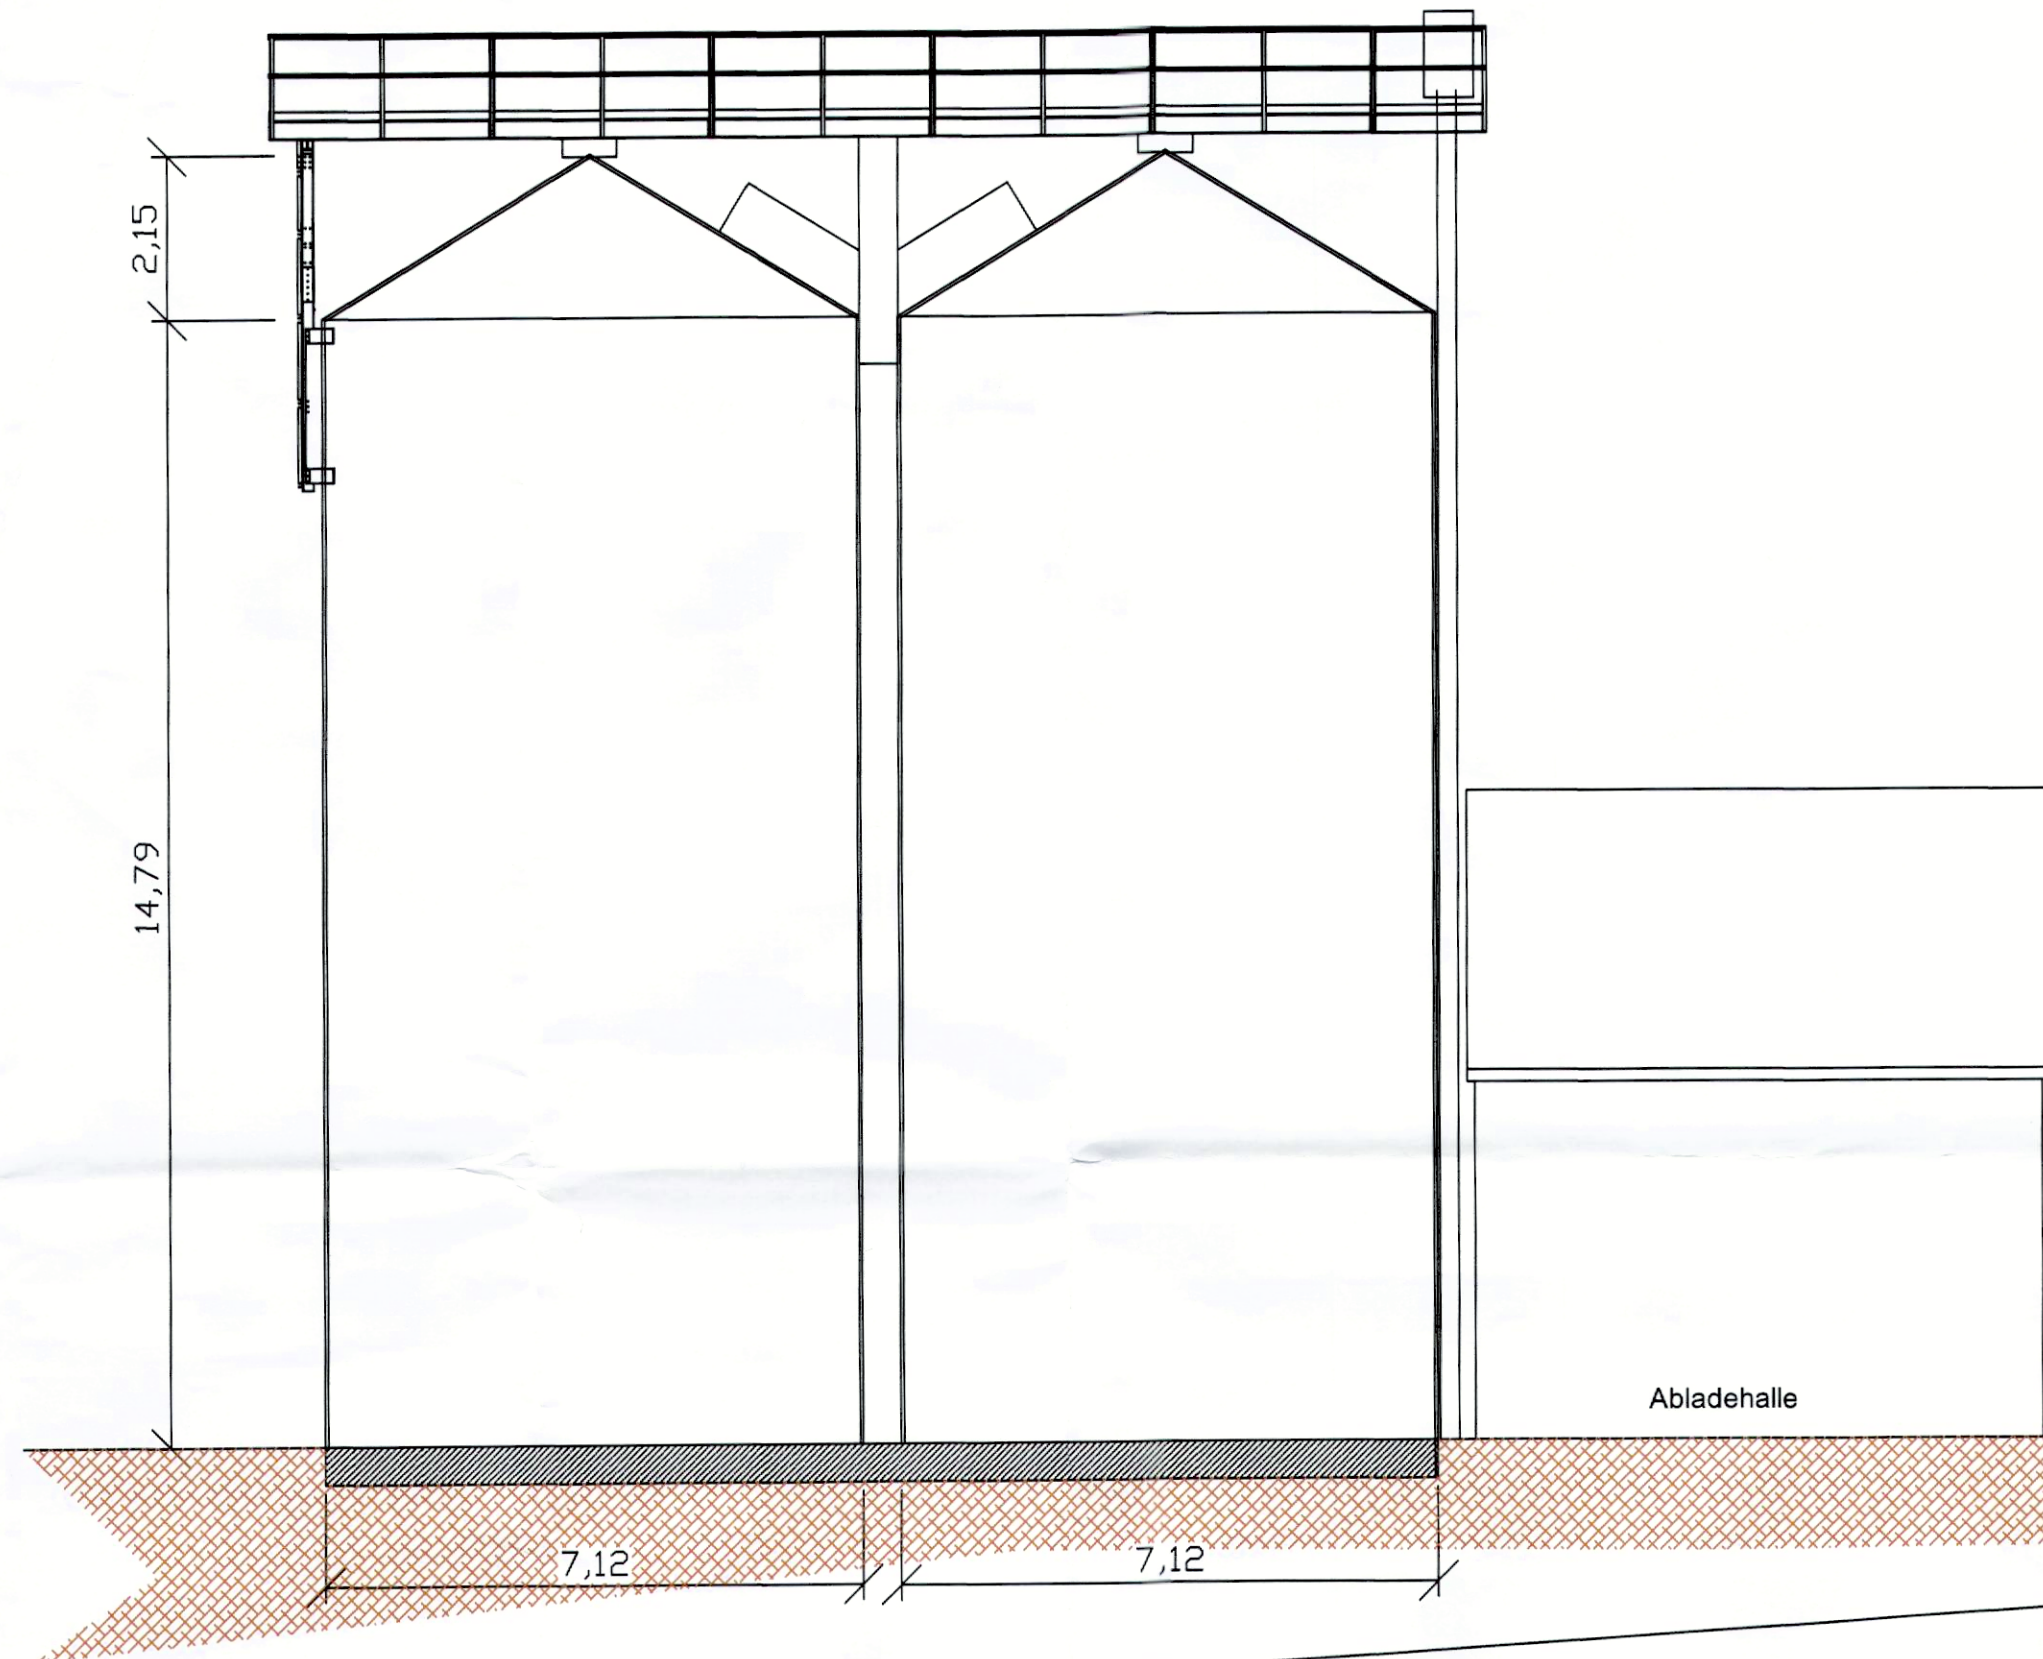

SCHNITT: DN 20°
Sandwichblech dunkelrot
Zimmermannskonstruktion

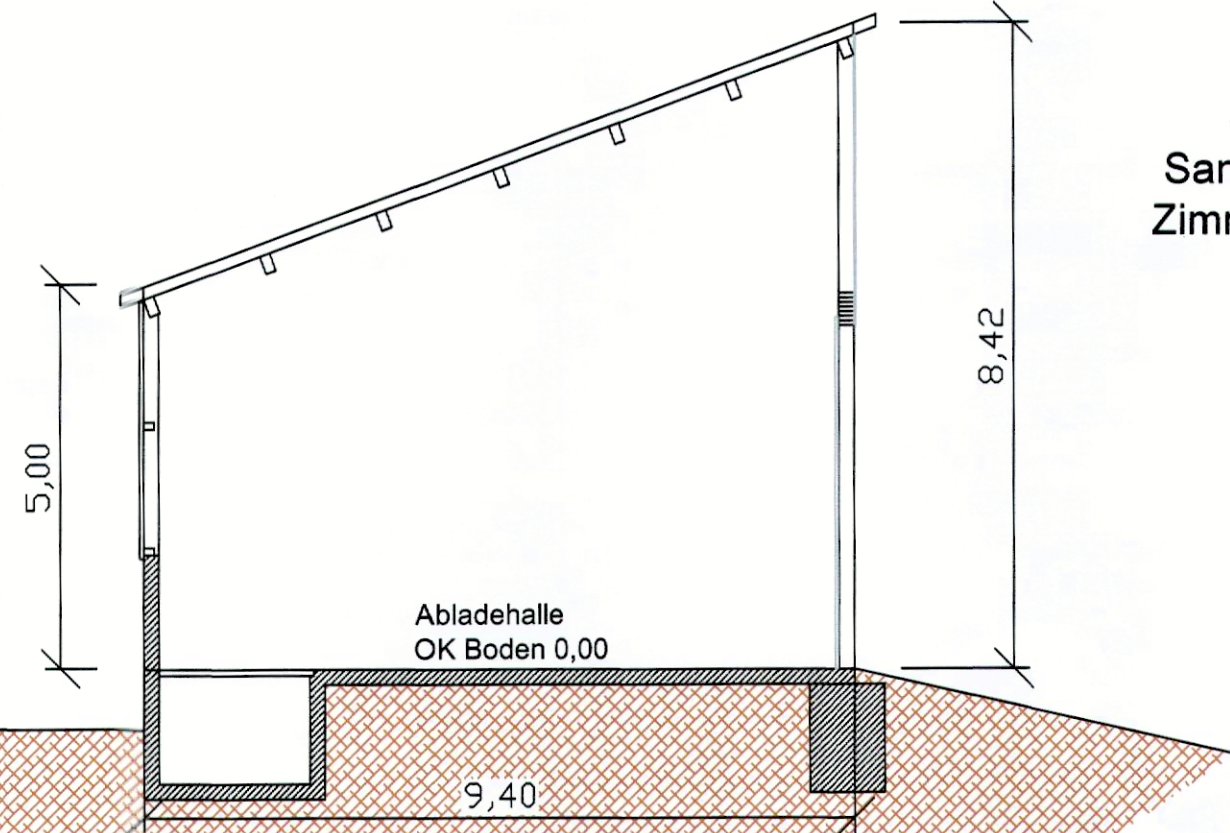

GRUNDRISS

best. landw. Gebäude
OK Bodenplatte -0,80