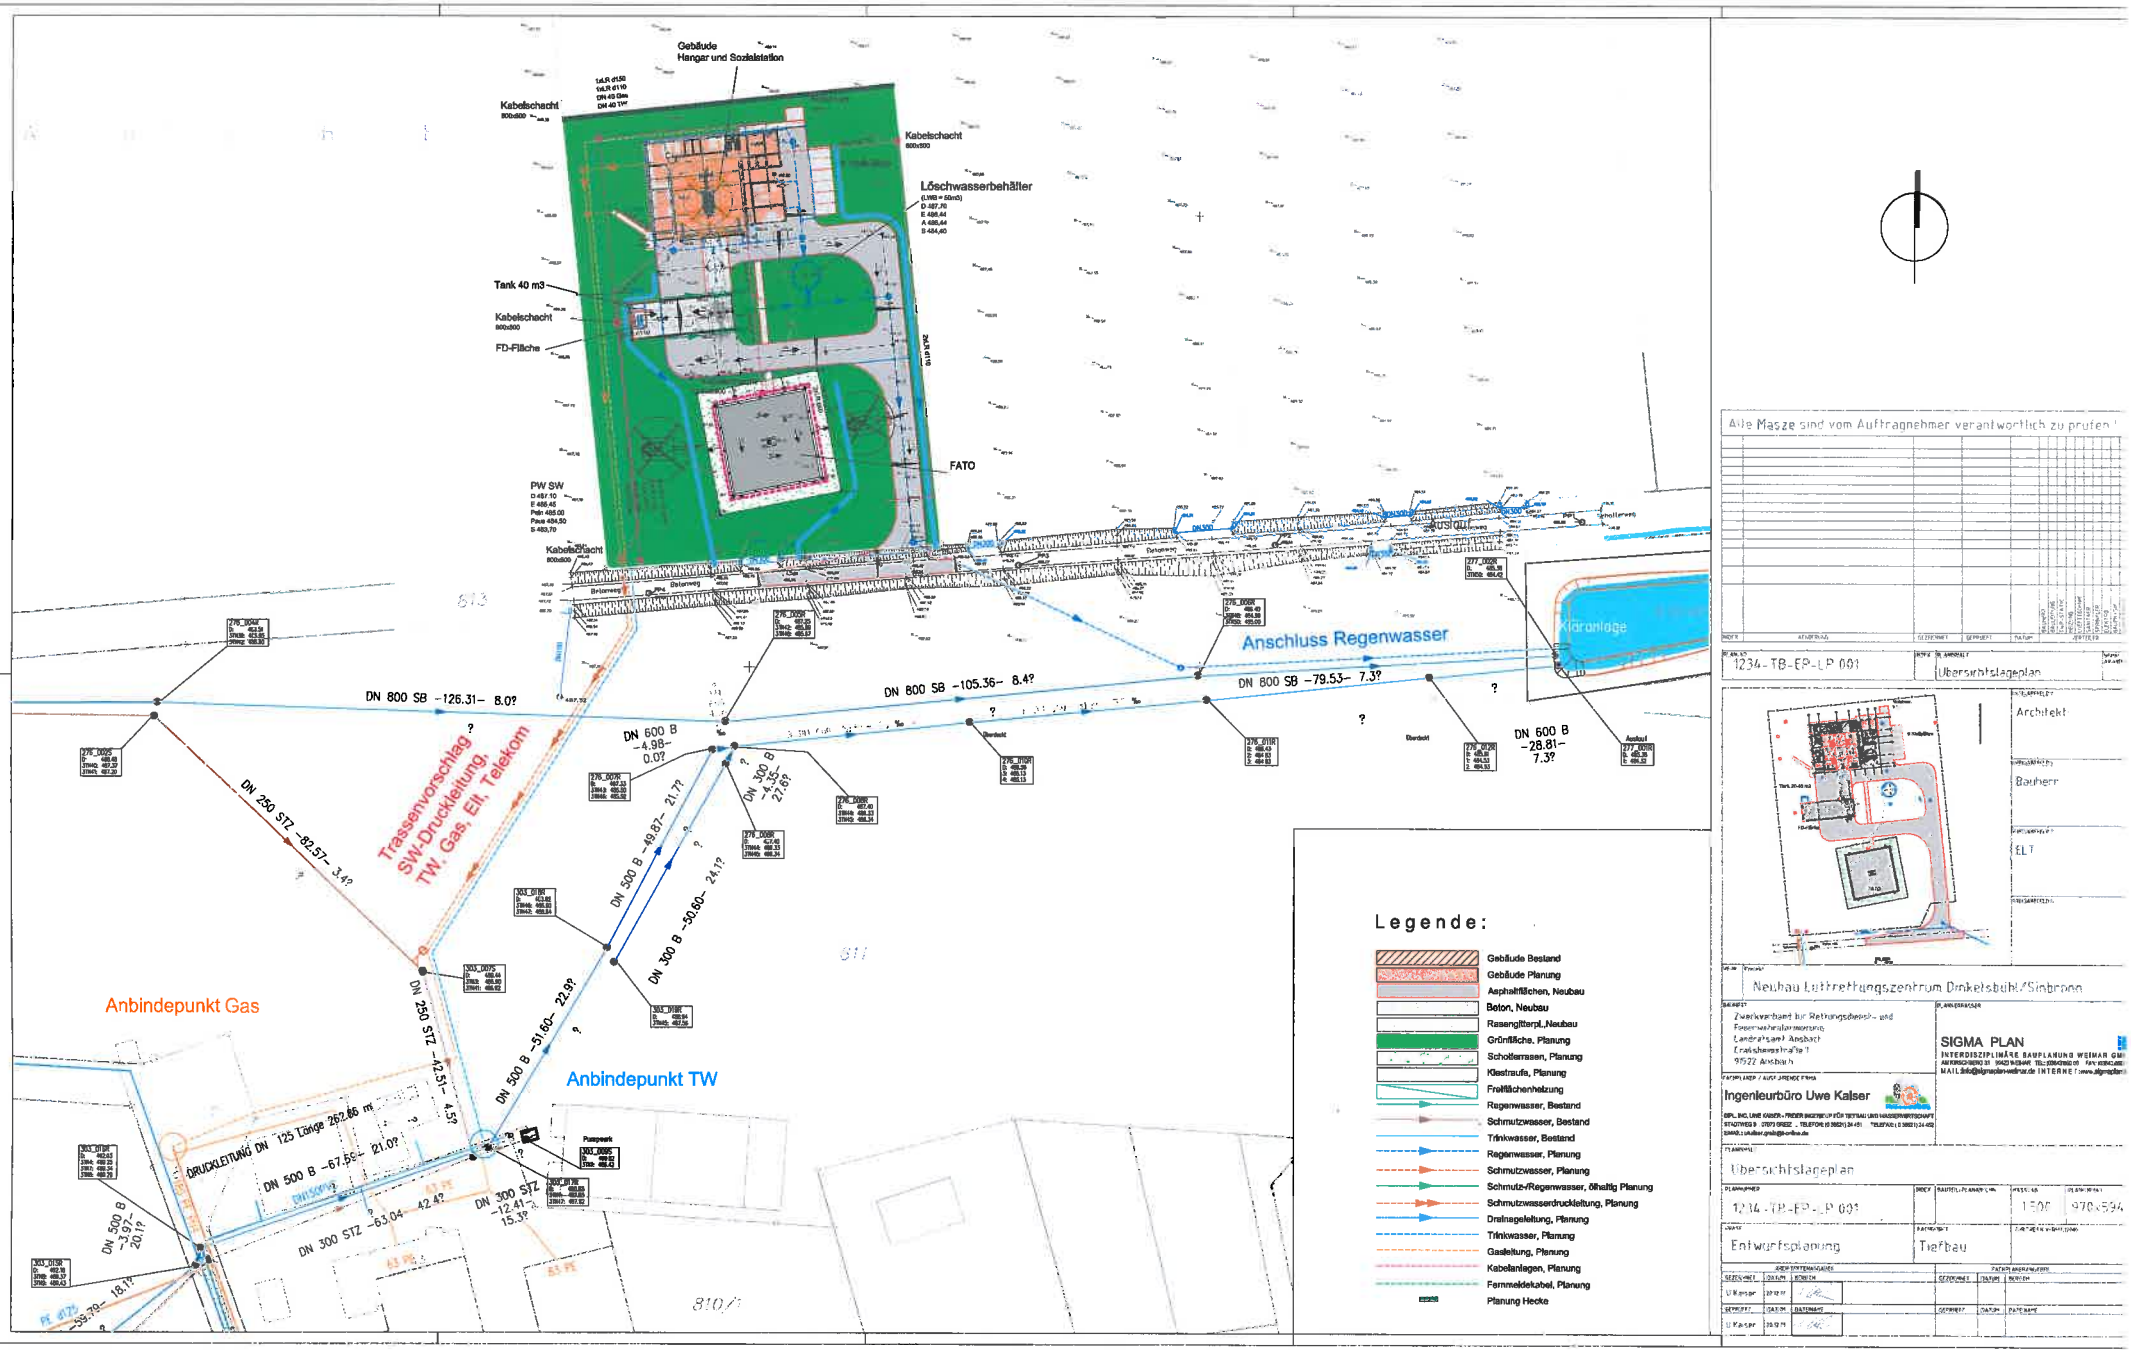

Alle Maße sind vom Auftragnehmer verantwortlich zu prüfen !

1234-TB-EP-LP 001

Übersichtslageplan

Architekt

Bauherr

ELT

Neubau Luftrettungszentrum Dinkelsbühl/Sinbronn

Zweckverband für Rettungsdienst- und Feuerwehralarmierung
Landratsamt Ansbach
Crailsheimstraße 1
91522 Ansbach

SIGMA PLAN
INTERDISZIPLINÄRE BAUPLANUNG WEIMAR GMBH

Ingenieurbüro Uwe Kaiser

Übersichtslageplan

1234-TB-EP-LP 001

1:500

Entwurfsplanung

Tiefbau