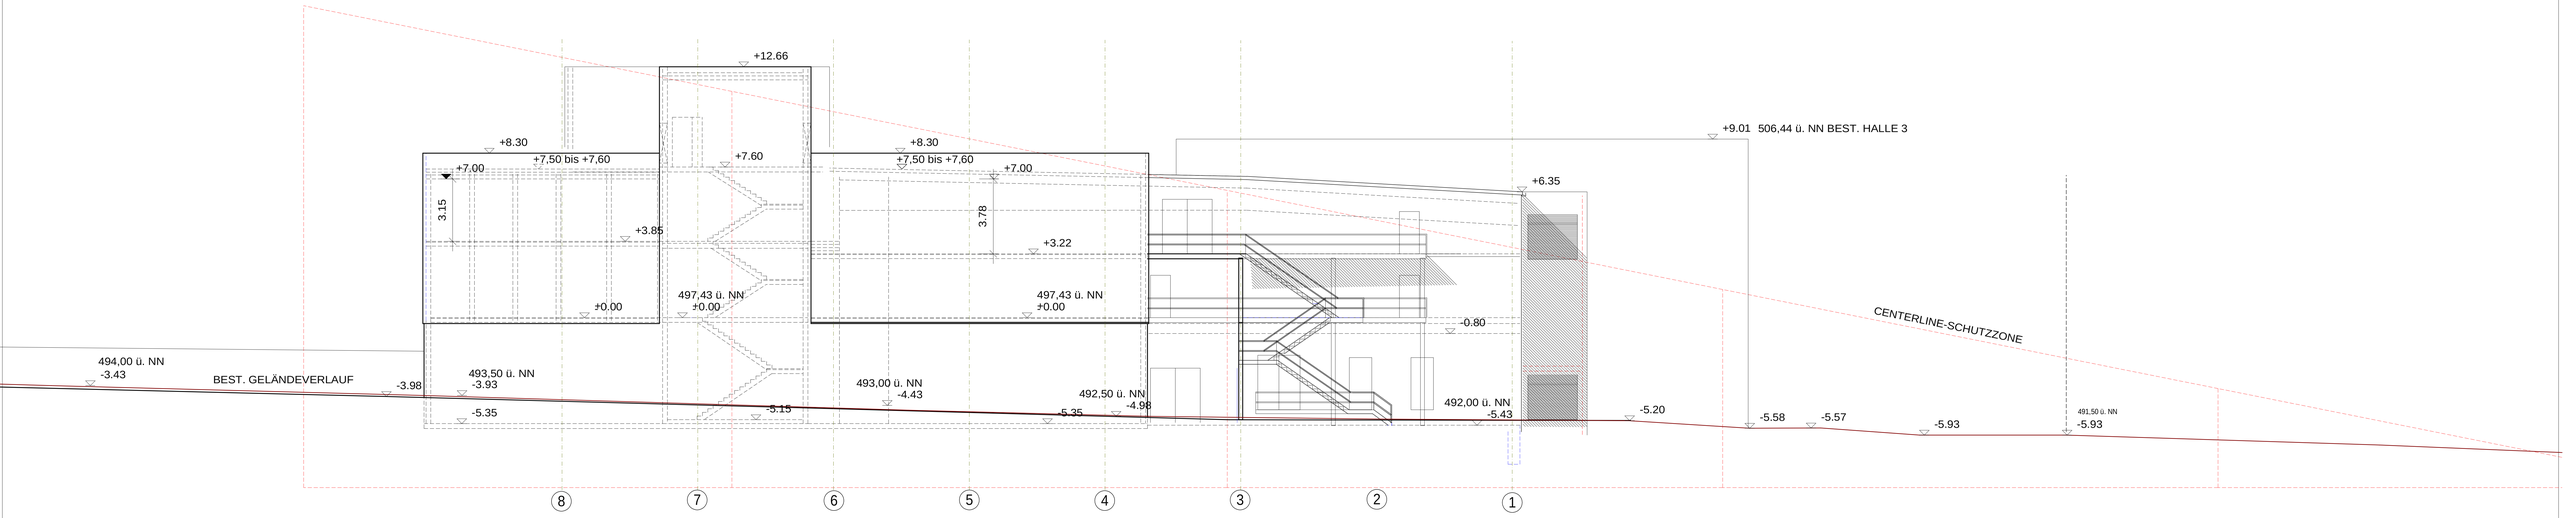

VON OSTEN

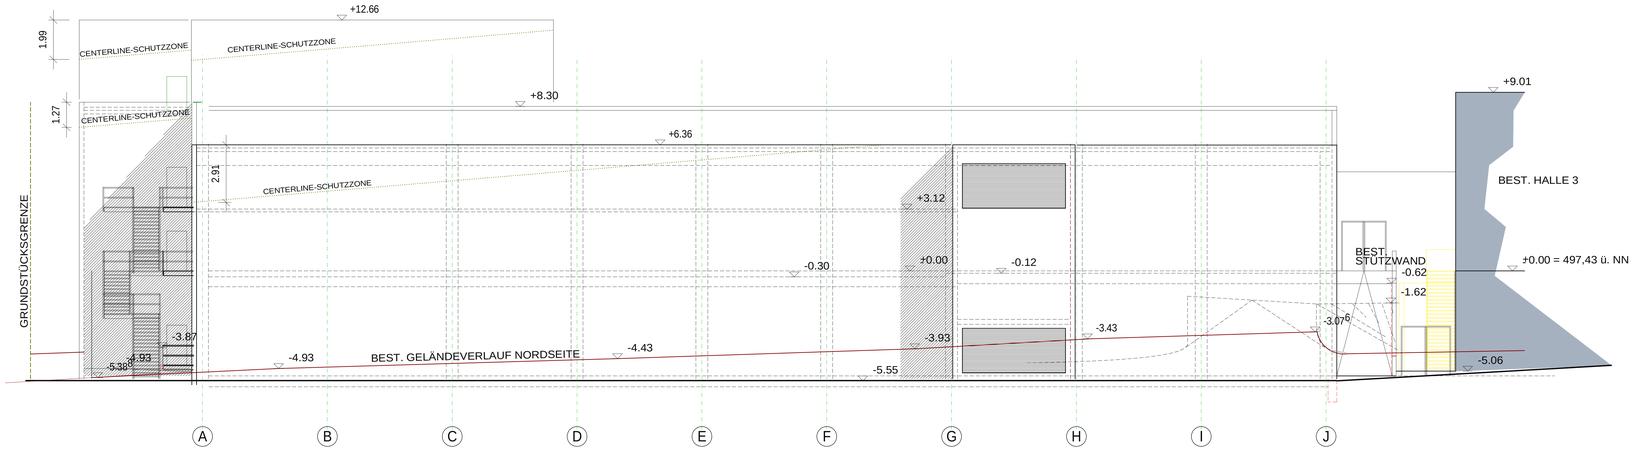

VON NORDEN

BAUVORHABEN:
TE connectivity
Erweiterung Werk Dinkelsbühl
durch Neubau einer Galvanikhalle
Amperestrasse 11
91550 Dinkelsbühl / Sinbronn
Flurnr. 810/3 Gemarkung Sinbronn

BAUHERR:
Tyco Electronics AMP GmbH
Amperestrasse 12-14
64625 Bensheim

VERTRETER D. BAUHERRN:
Herr Tremel Armin
Amperestrasse 11
91550 Dinkelsbühl

ANSICHTEN M 1 : 100
- VON OSTEN
- VON NORDEN

BAUHERR:_____
Tremel Armin

ANSBACH IM JANUAR 2014
ENTWURFSVERFASSER:

29.01.2011 ge