

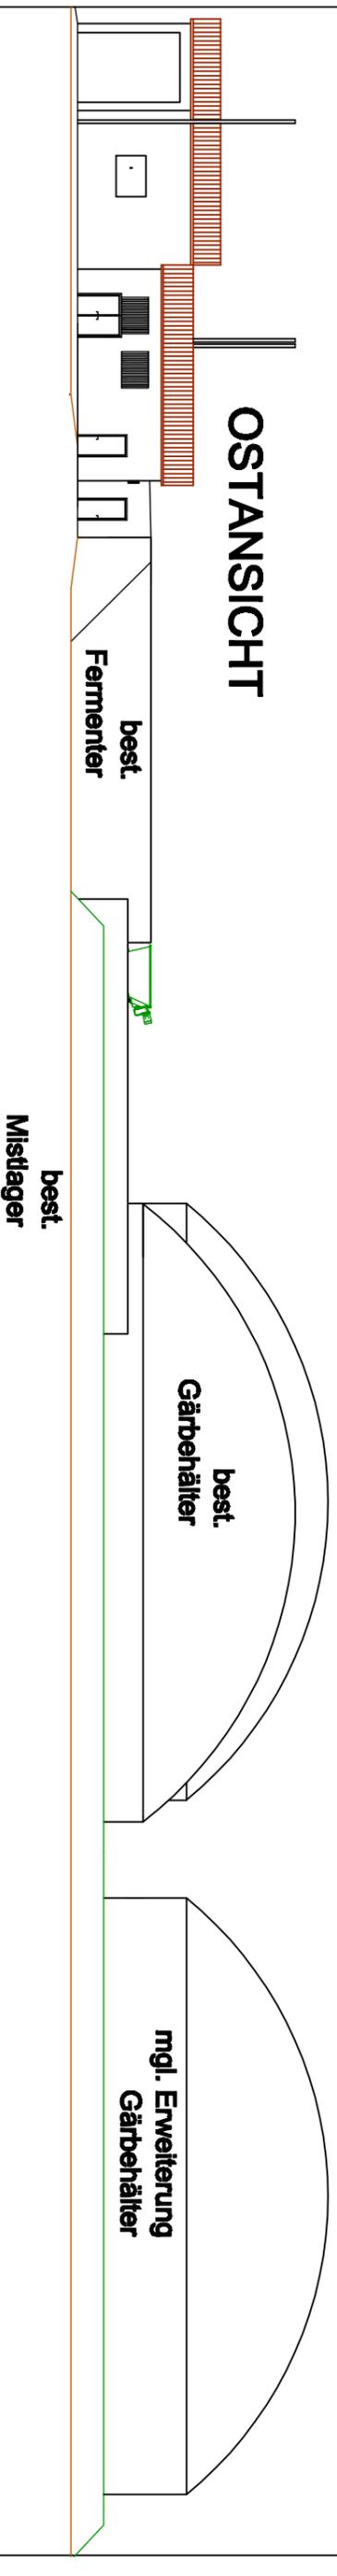
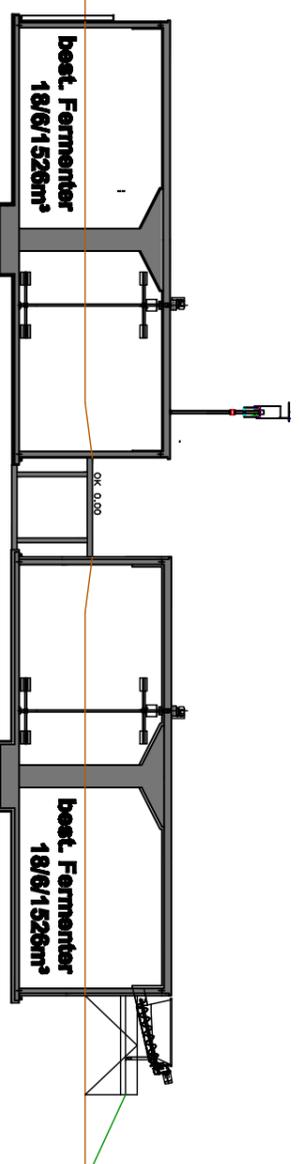


OSTANSICHT

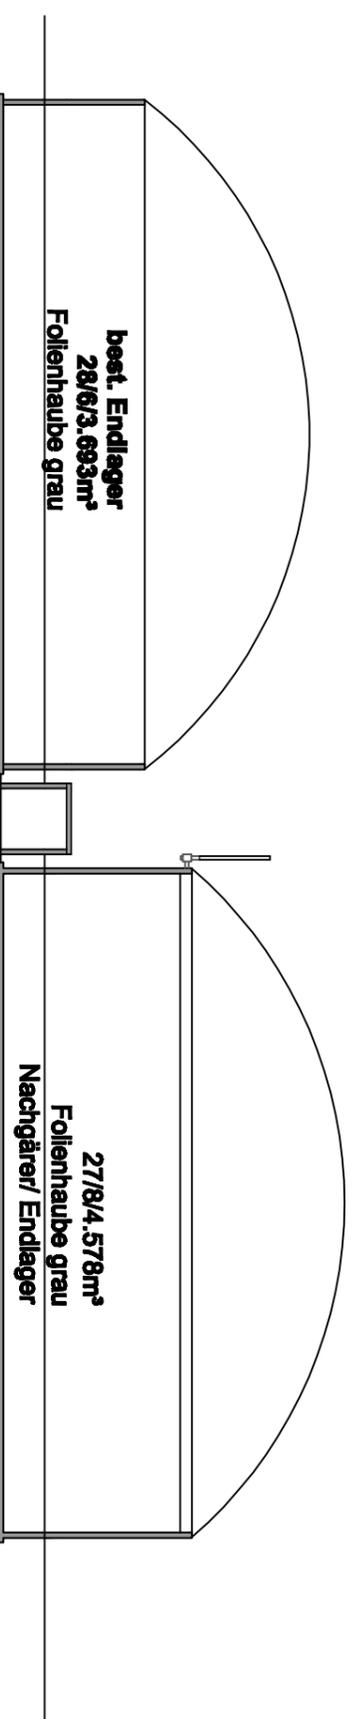

Abgaskamine 10m über GOK

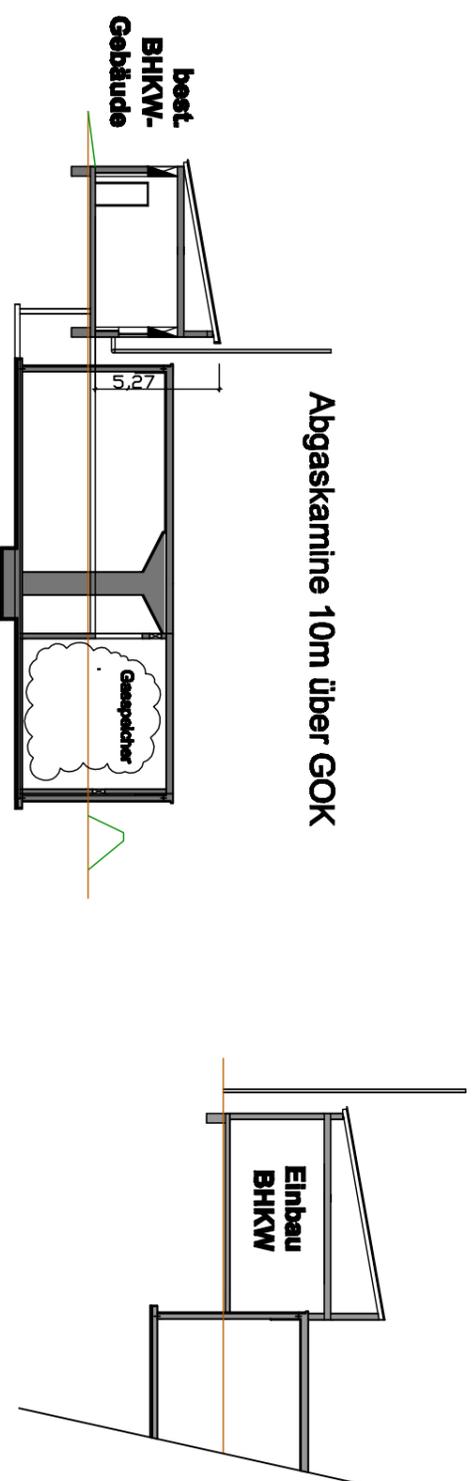

Vorhabenträger:
Eisen Biogas KG
Sinbronn 14
91550 Dinkelsbühl

Vorhaben:
Vorhabenbezogener Bebauungsplan
mit integriertem Grünordnungsplan
und Vorhaben- und Erschließungsplan

Anlage zur Begründung
"Biogasanlage und landwirtschaft-
licher Betrieb Sinbronn Ost"
VORENTWURF
Stand 28.05.2014
Entwurf
Stand
Masstab 1=1000

Umfasst das Grundstück
Fl.-Nr. T. v. Fl.-Nr. 819
Gemarkung Sinbronn
Stadt Dinkelsbühl
Landkreis Ansbach

PLANVERFASSER:

Dipl.-Ing. (FH)
Birgit Berchtenbreiter
Tel 0171/9751125

Dipl.-Ing. (FH)
Cornelia Sing
Tel 0178/7058887