



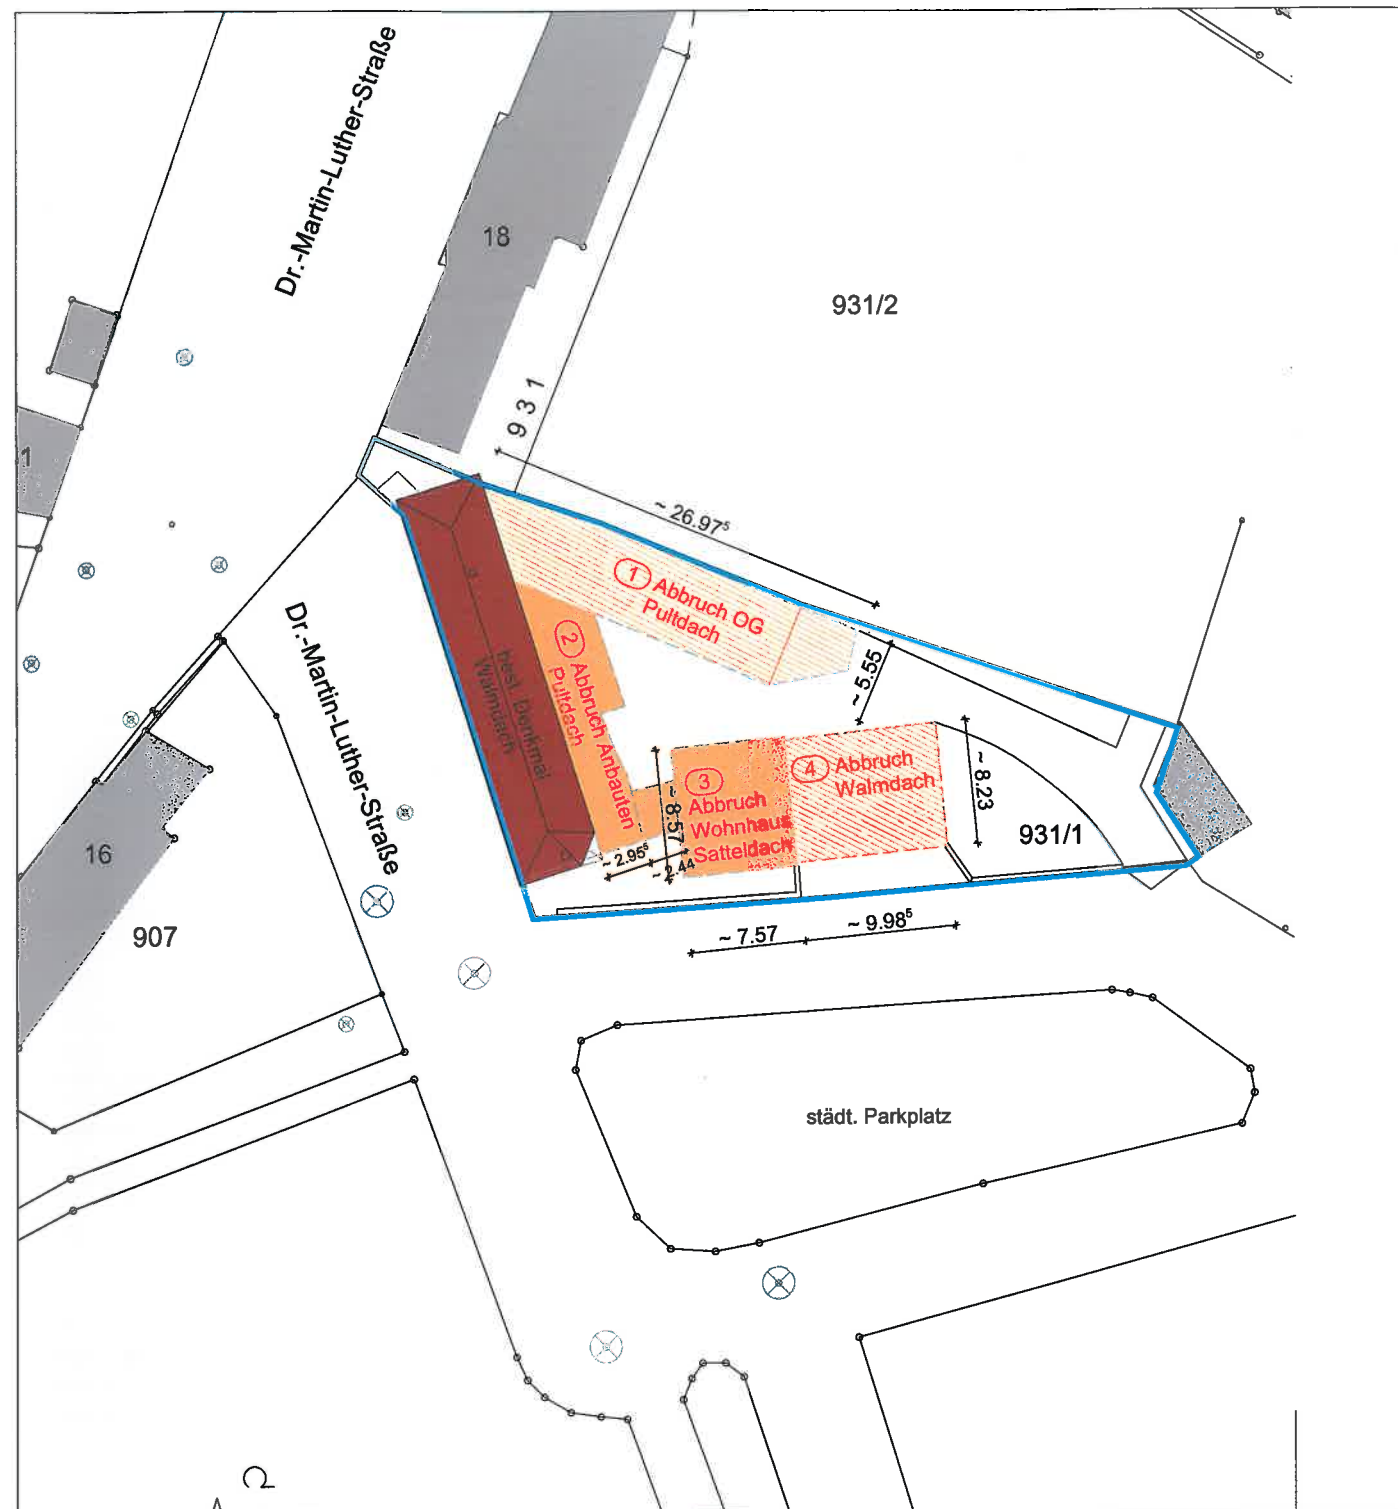

Umbau und Sanierung WH Bender		Projekt-Nr.: 14-011	
Dr.-Martin-Luther-Straße 18a 91550 Dinkelsbühl			
Manfred u. Katharina Bender Hölderlinstraße 31 73450 Elchingen			
Lageplan Abbruch		M: 1:500	
Baugesuchsplan		Indexdatum: Gefertigt: 27.05.2014 Plansteller:	Plan - NR.: Index 21
Romer Architekten GbR Max - Reeb - Straße 20 Tel: 07961_2942 Fax: 0796151918 73479 Ellwangen / Jagst mail: office@romer-architekten.de			

Diese Zeichnung ist unser geistiges Eigentum und damit gesetzlich geschützt. Alle Rechte, insbesondere das Recht auf Vervielfältigung und Verbreitung bleibt uns vorbehalten. Kein Teil dieses Werkes darf in irgendeiner Form (durch Fotokopie, Mikrofilm oder ein anderes Verfahren) ohne unsere schriftliche Genehmigung reproduziert oder unter Verwendung elektro-

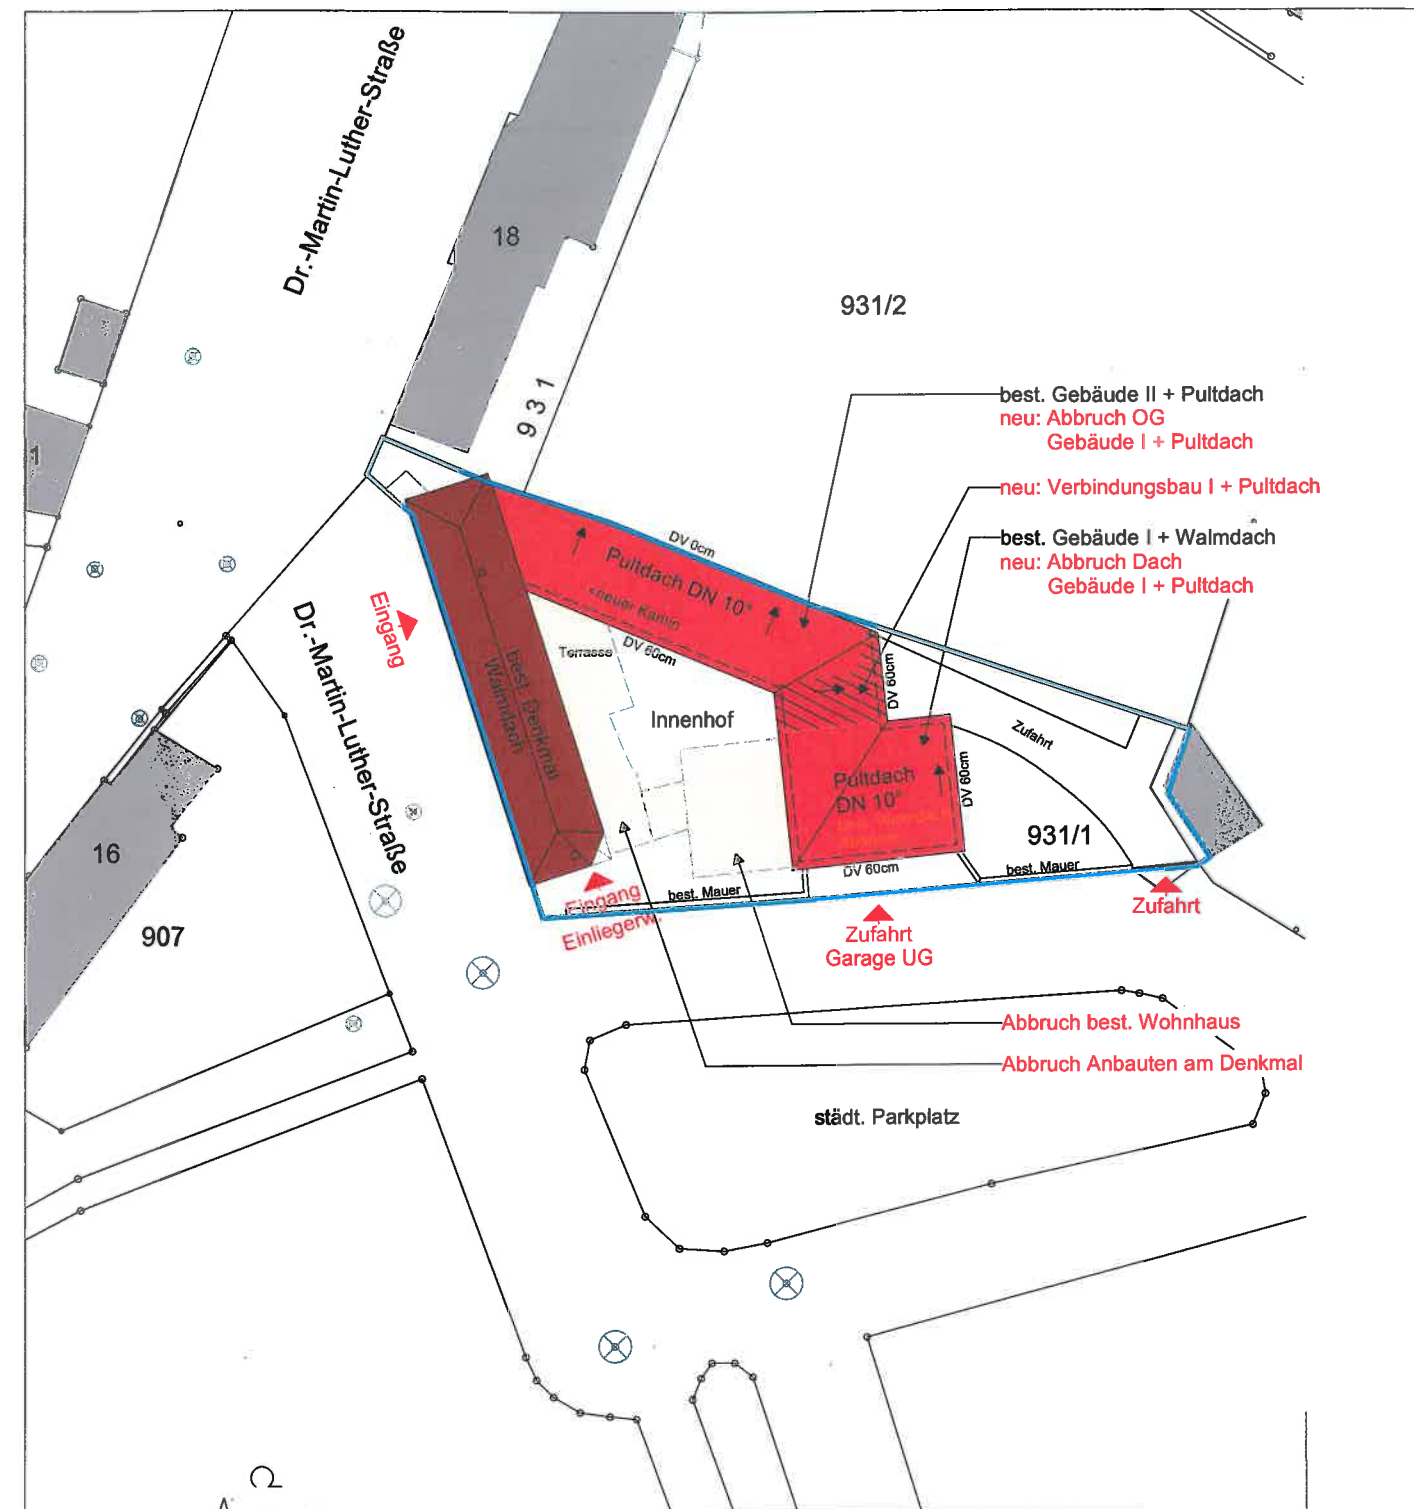

Umbau und Sanierung WH Bender		Projekt-Nr.: 14-011	
Dr.-Martin-Luther-Straße 18a 91550 Dinkelsbühl			
Manfred u. Katharina Bender Hölderlinstraße 31 73450 Elchingen			
Lageplan Umbau		M: 1:500	
Baugesuchsplan		Indexdatum: Gefertigt: 26.05.2014 Plansteller:	Plan - NR.: Index 22
Romer Architekten GbR Max - Reeb - Straße 20 Tel: 07961_2942 Fax: 0796151918 73479 Ellwangen / Jagst mail: office@romer-architekten.de			

Diese Zeichnung ist unser geistiges Eigentum und damit gesetzlich geschützt. Alle Rechte, insbesondere das Recht auf Vervielfältigung und Verbreitung bleibt uns vorbehalten. Kein Teil dieses Werkes darf in irgendeiner Form (durch Fotokopie, Mikrofilm oder ein anderes Verfahren) ohne unsere schriftliche Genehmigung reproduziert oder unter Verwendung elektro-