


Ansicht Süd

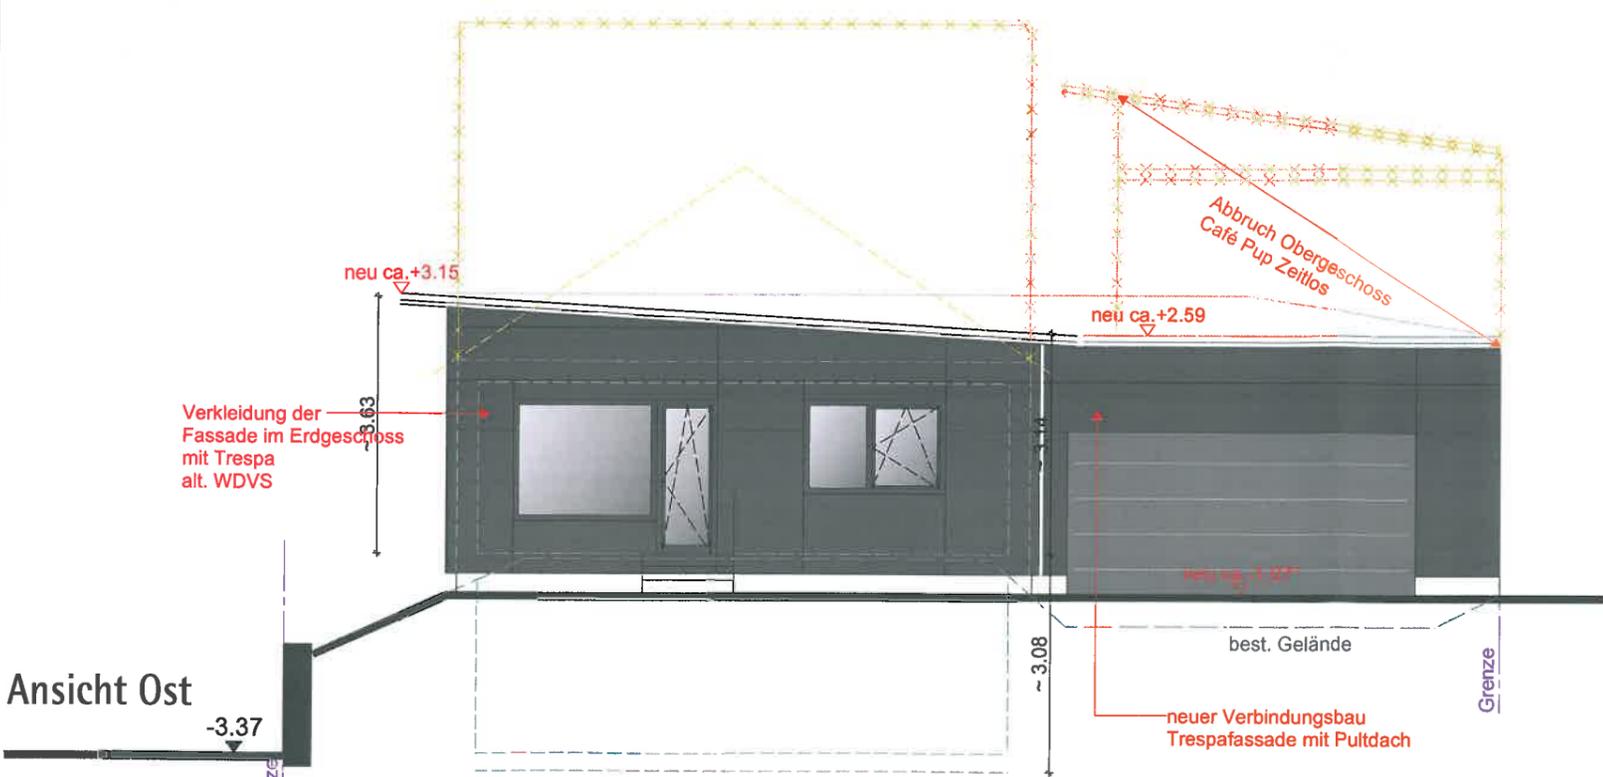

Ansicht Ost

Projekt	<b>Umbau und Sanierung WH Bender</b>		
	Dr.-Martin-Luther-Straße 18a 91550 Dinkelsbühl		Projekt-Nr: 14-011
Bauherr	Manfred u. Katharina Bender		
	Hölderlinstraße 31 73450 Elchingen		<i>[Signature]</i>
PlanArt	<b>Ansicht Süd &amp; Ost</b>		M: 1:100
	Baugesuchsplan		Indexdatum: 26.05.2014   Plan - NR:   Index
Architekt	<b>Romer Architekten GbR</b>		28
	Max - Reeb - Straße 20 73479 Ellwangen / Jagst		Tel: 07961_2942   Fax: 0796151918 mail: office@romer-architekten.de

Diese Zeichnung ist unser geistiges Eigentum und damit gesetzlich geschützt. Alle Rechte, insbesondere das Recht auf Vervielfältigung und Verbreitung bleibt uns vorbehalten. Kein Teil dieses Werkes darf in irgendeiner Form (durch Fotokopie, Mikrofilm oder ein anderes Verfahren) ohne unsere schriftliche Genehmigung reproduziert oder unter Verwendung elektro-